



Фасад 4 - 1  
с размещением кондиционеров

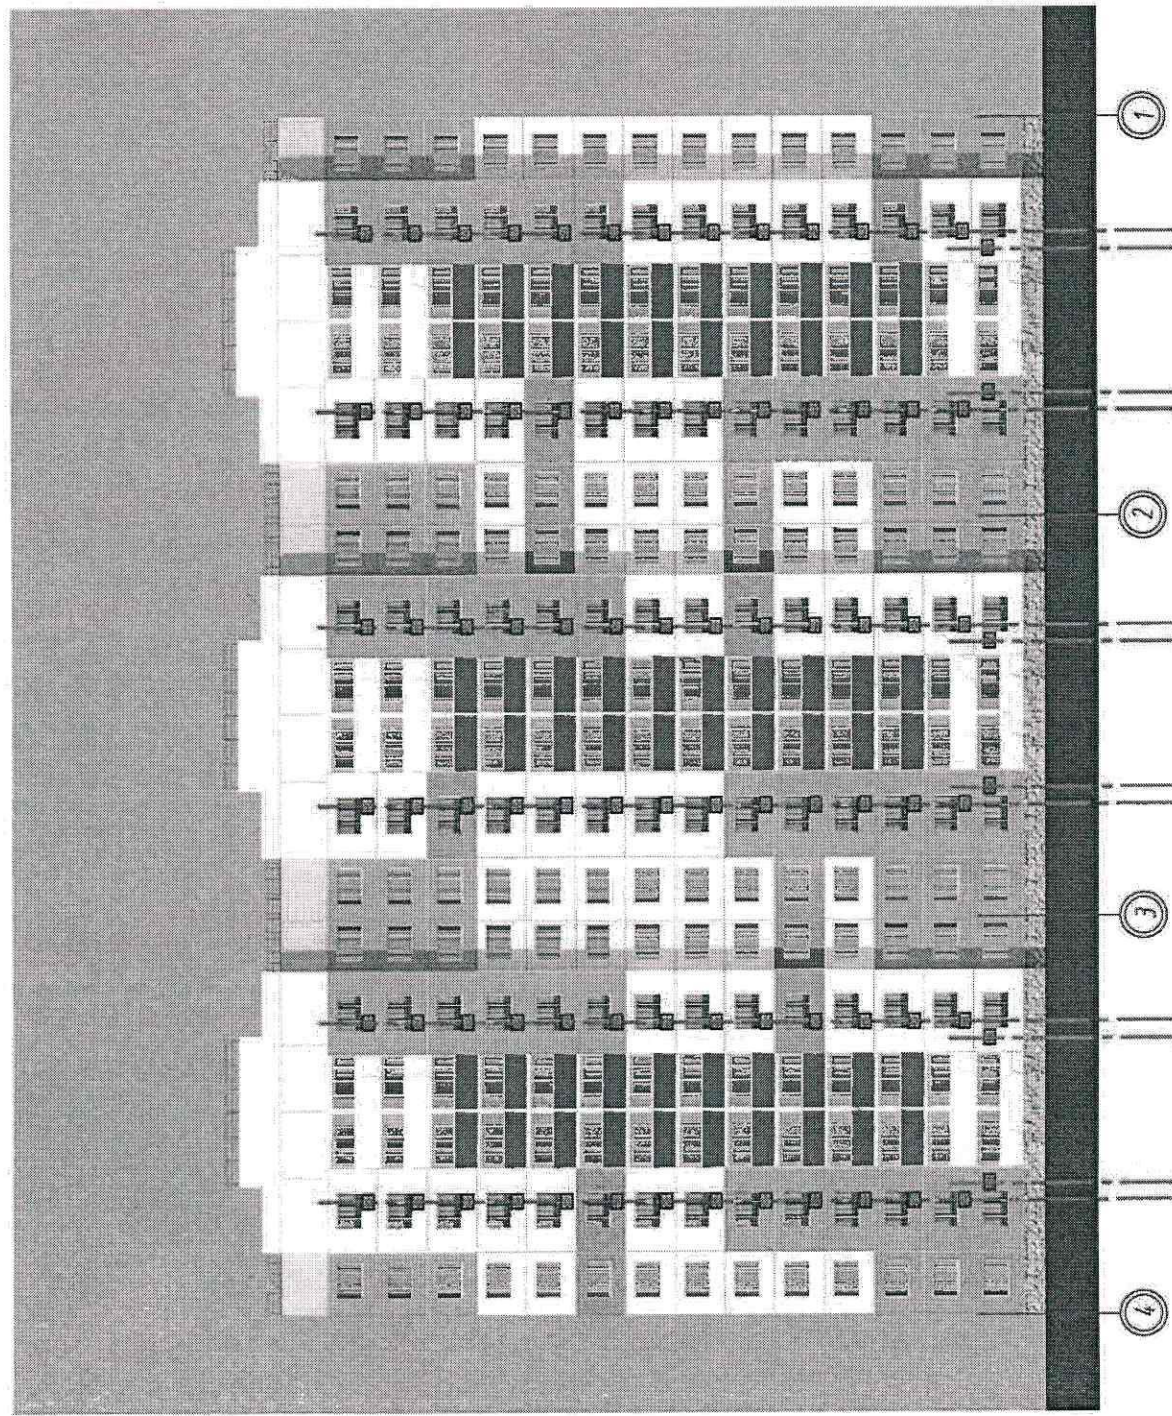

Фасад 1 - 4  
с размещением кондиционеров

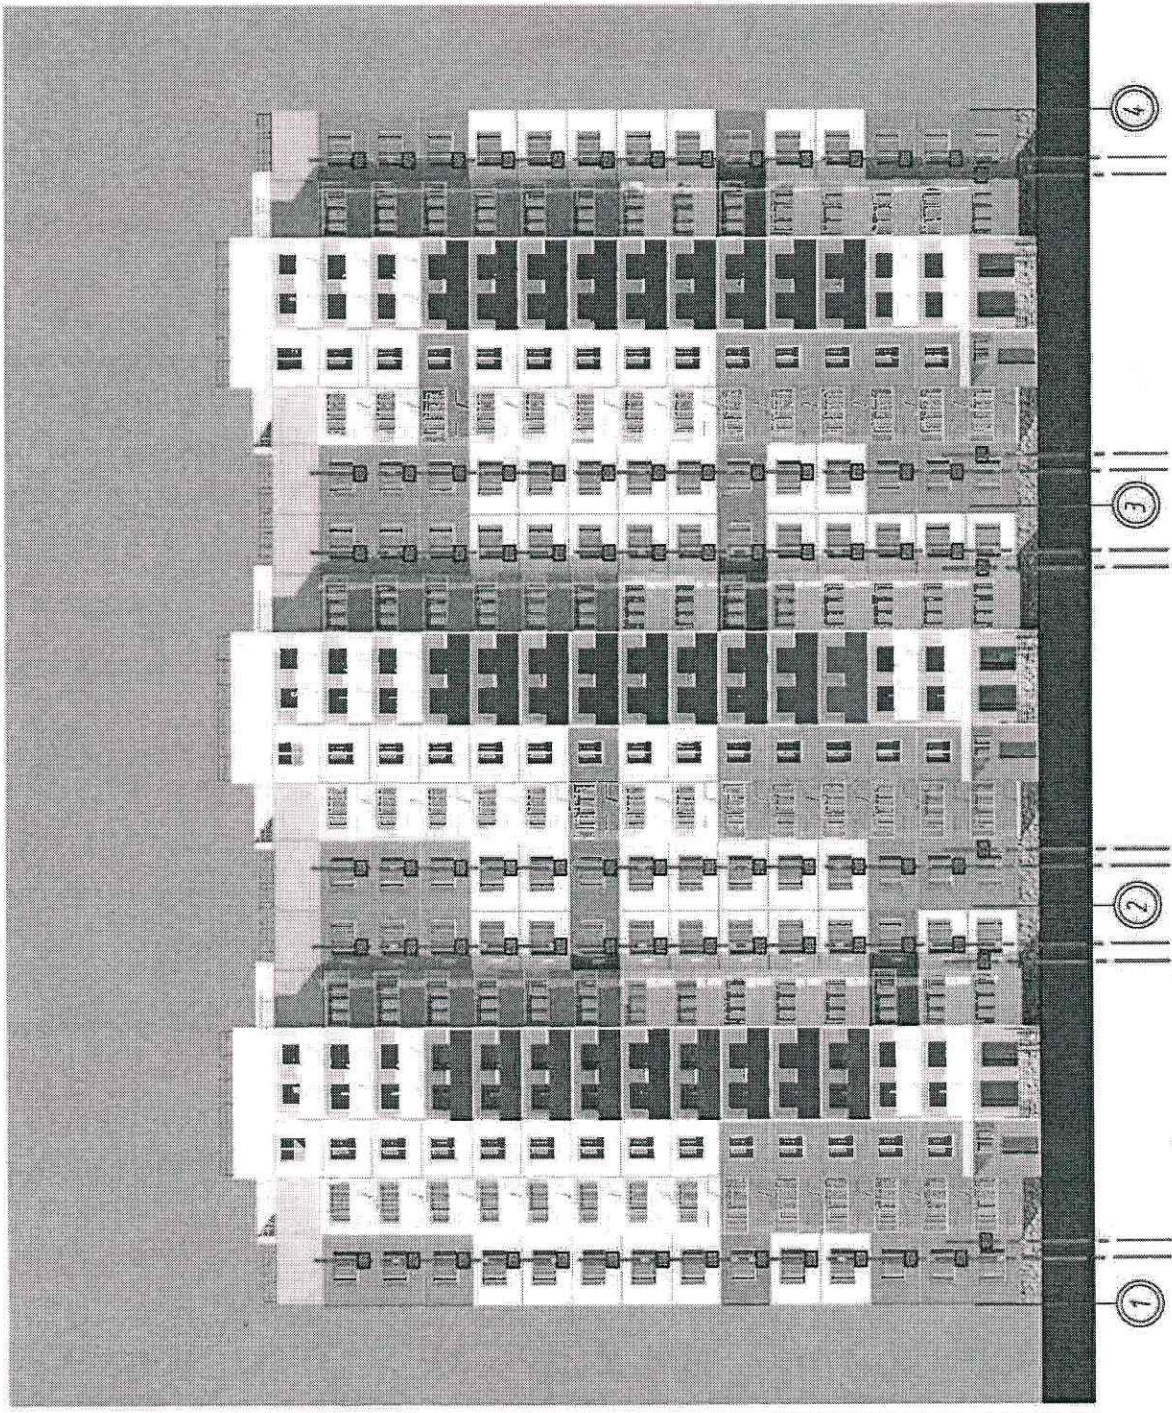

Условные обозначения:


- - Предполагаемое место установки кондиционера
- - Предполагаемые оси установки кондиционеров

Инв. № подл.	Подп. и дата	Взам. инв. №
--------------	--------------	--------------


0285-11-4.5-АР.ПОФ		Жилой дом ГП-4.5, расположенный по адресу: Тюменская область, г. Тюмень, Калининский округ, окружная дорога - ул. Московский тракт		
Изм. Кол.уч	Лист	№ док	Подпись	Дата
Разраб.	Жабров			09.14
Проверил	Кушакова			09.14
Н.контр.	Кушакова			09.14
14-ти этажный жилой дом ГП-4.5 из блок-секций 121/14т		Стадия	Лист	Листов
Фасад 4 - 1, Фасад 1 - 4 с размещением кондиционеров		П	10	
		ОАО ТДСК Управление гражданского проектирования		




Блок-секция 121/14т-024 План 1-го этажа с электропроводкой в осях 1-2, 2-3

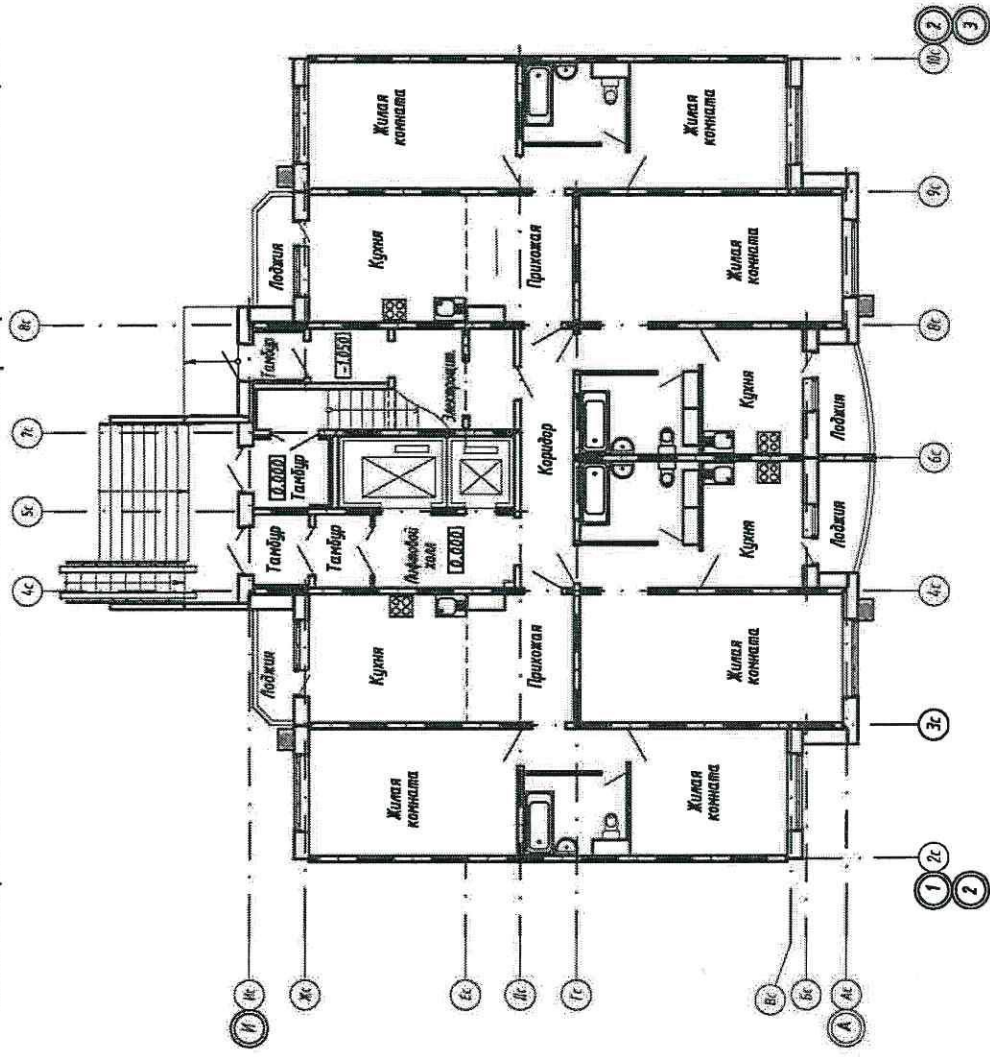

Блок-секция 121/14т-024 План 1-го этажа в осях 3-4

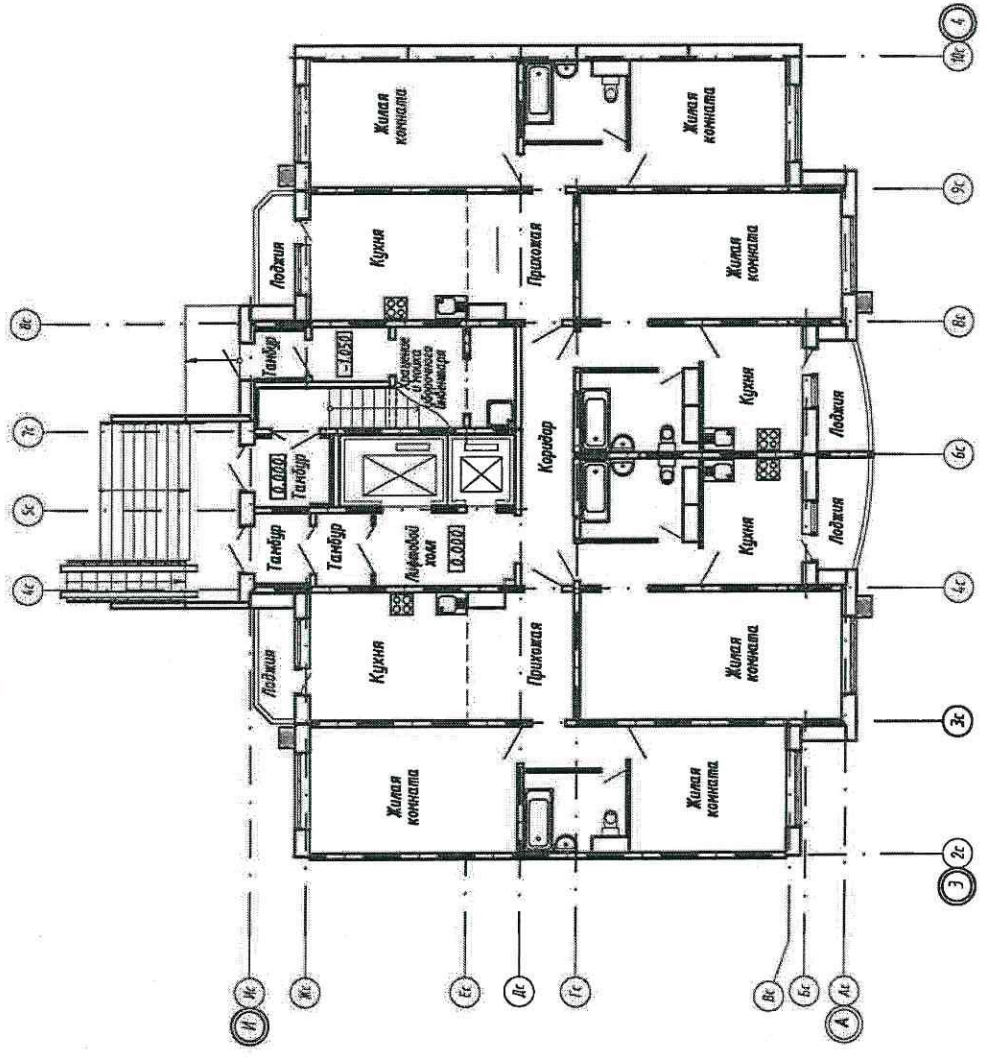

Блок-секция 121/14-024 План типового этажа в осях 1-2, 2-3, 3-4

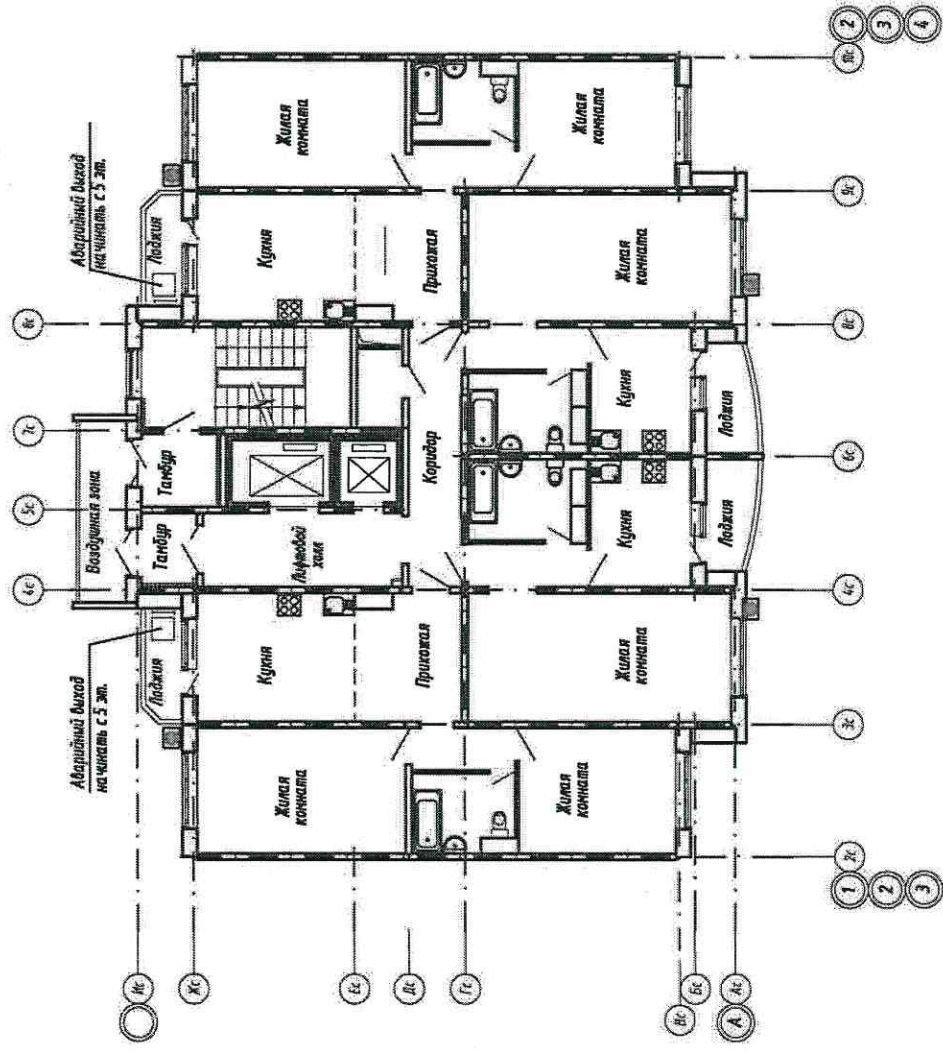

Условные обозначения:

■ - Предполагаемое место установки кондиционера

0285-11-4.5-АР.ПОФ

Жилой дом ГП-4.5, расположенный по адресу:  
Тюменская область, г. Тюмень, Калининский округ,  
окружная дорога - ул. Московский тракт

14-ти этажный жилой дом ГП-4.5  
из блок-секций 121/14т

План 1-х и типового этажей  
с размещением кондиционеров

Н.контр. Кушакова

Дата 09.14

Подпись

Лист № док Жабров

Изм. Кол.уч. Проверил Кушакова

Разраб. 09.14

Стадия П

Лист 11

Листов

ОАО ТДСК

Управление гражданского проектирования