


Фасад 4 - 1
с размещением кондиционеров

Фасад 1 - 4
с размещением кондиционеров

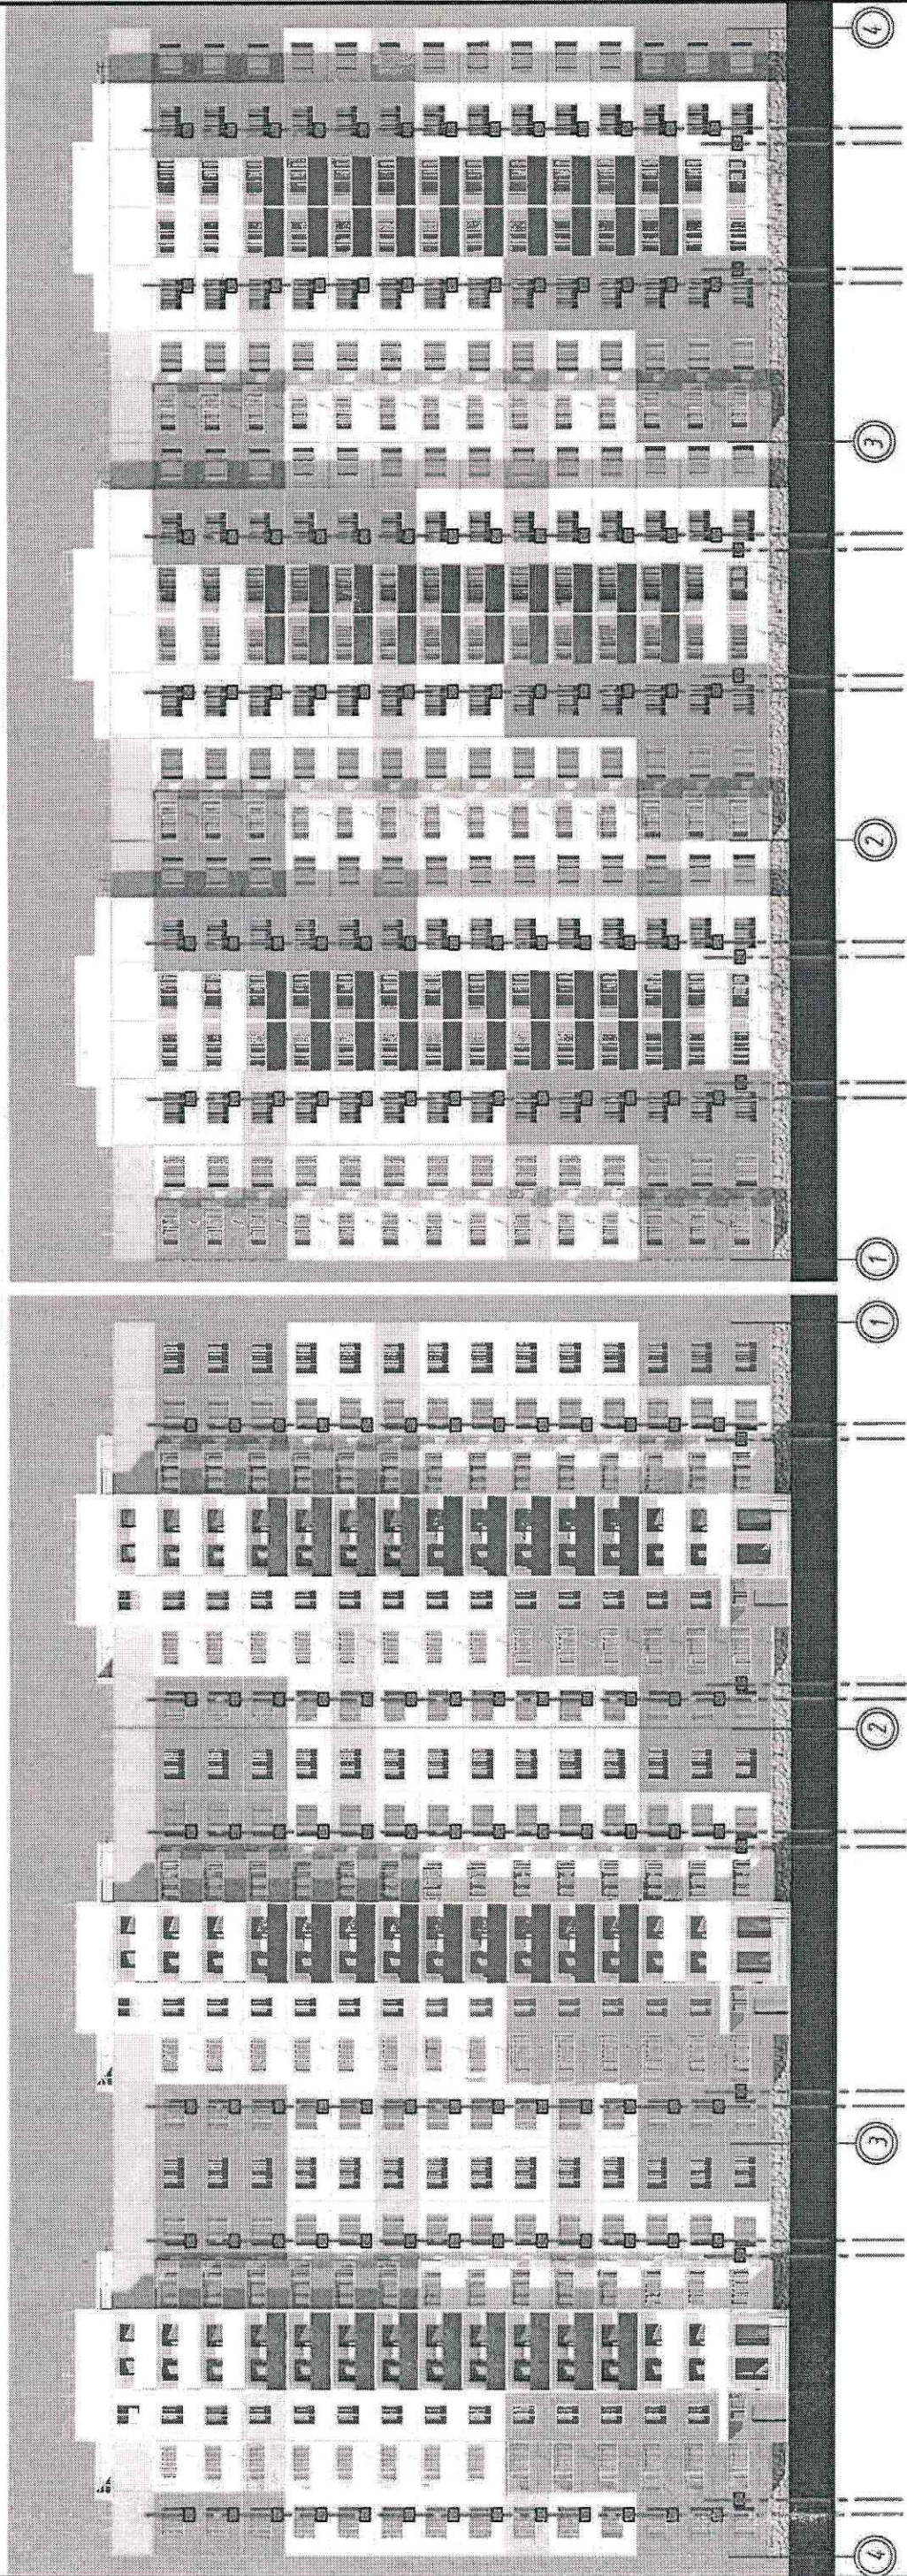

Условные обозначения:

- - Предполагаемое место установки кондиционера
- - Предполагаемые оси установки кондиционеров

0285-11-4.4-АР.ПОФ

Жилой дом ГП-4.4, расположенный по адресу:
Тюменская область, г. Тюмень, Калининский округ,
окружная дорога - ул. Московский тракт


Изм.	Кол.уч.	Лист	№ док	Подпись	Дата
Разраб.		Жабров			09.14
Проверил		Кушакова			09.14
Н.контр.		Кушакова			09.14

14-ти этажный жилой дом ГП-4.4
из блок-секций 121/14т


Фасад 4 - 1, Фасад 1 - 4
с размещением кондиционеров

ОАО ТДСК
Управление гражданского
проектирования


Блок-секция 121/14т-034 План 1-го этажа с электропитовой в осях 1-2, 3-4

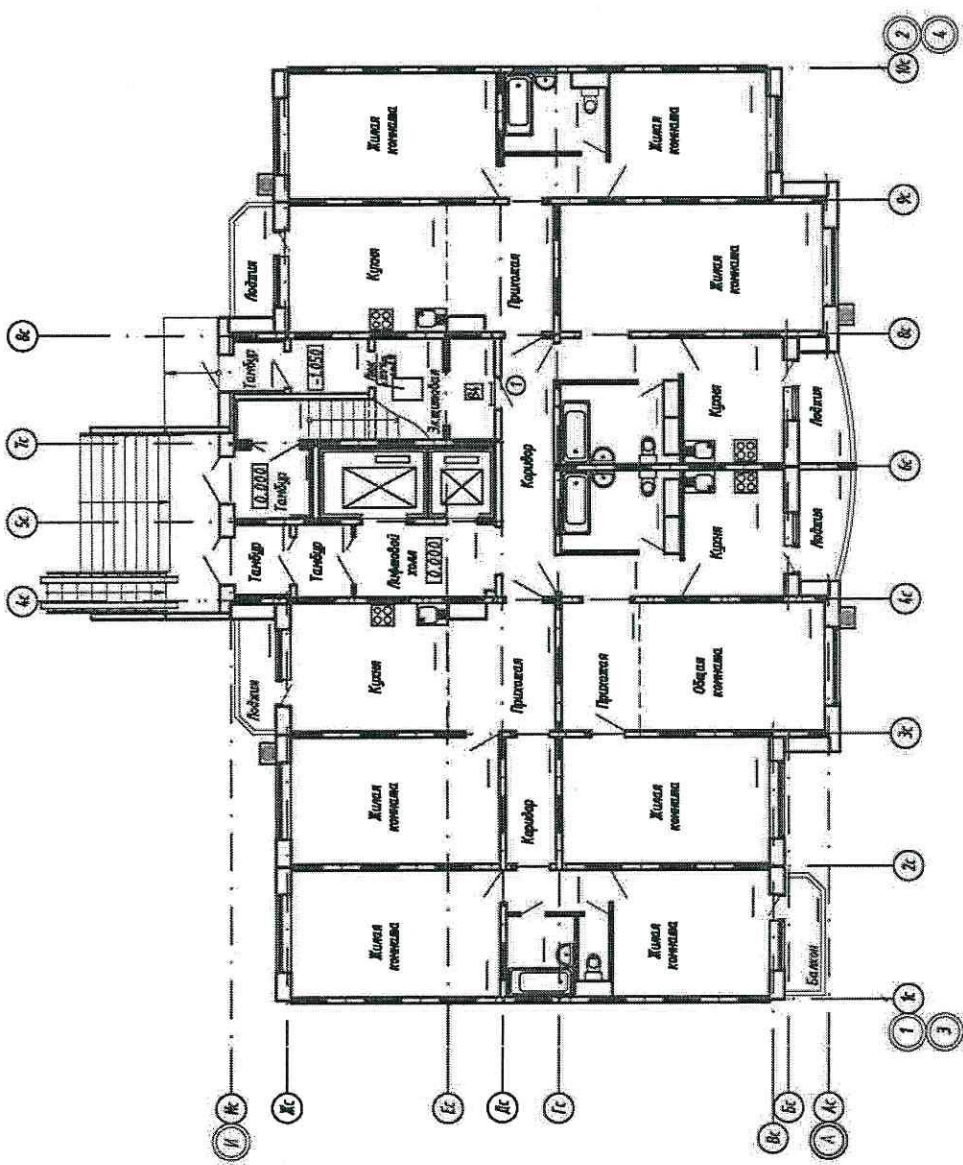

Блок-секция 121/14т-034 План 1-го этажа в осях 2-3

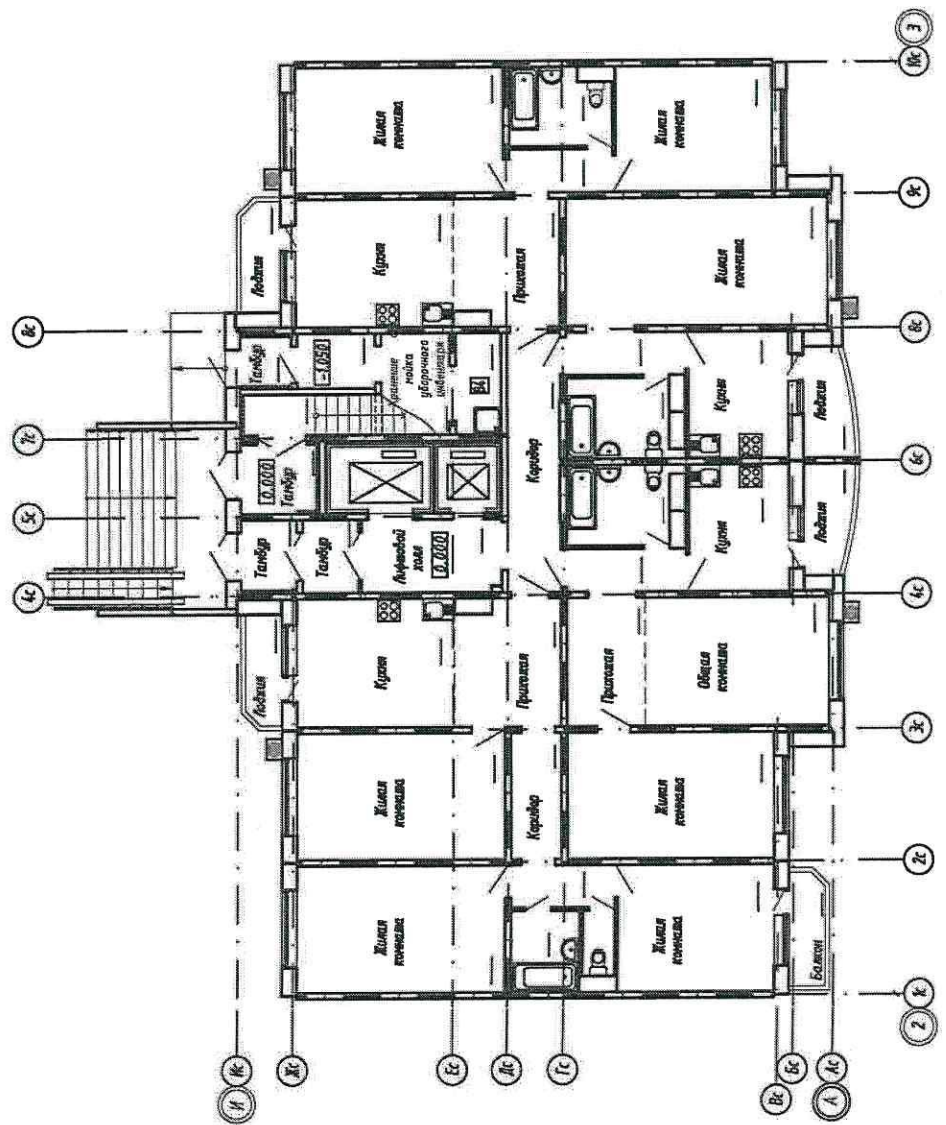

Блок-секция 121/14-034 План типового этажа в осях 1-2, 2-3, 3-4

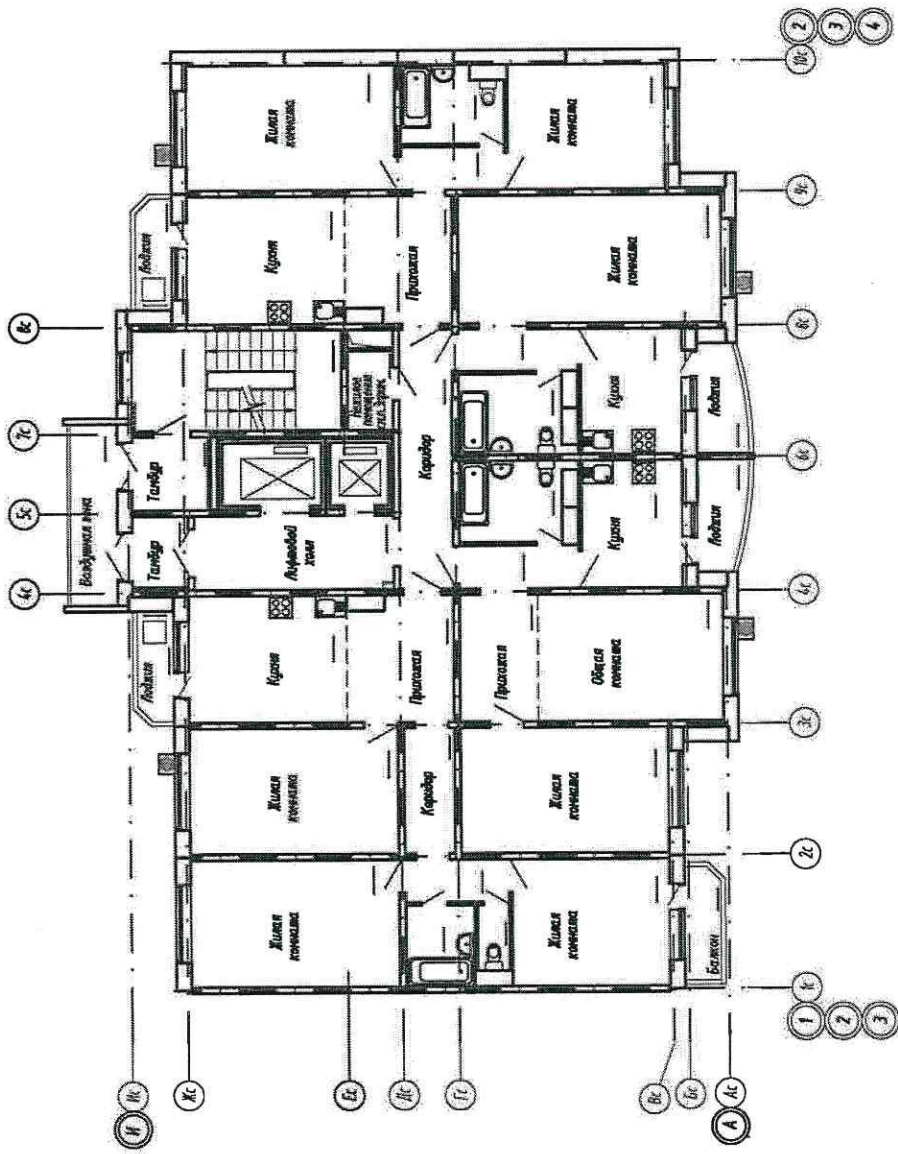

Условные обозначения:

■ - Предполагаемое место установки кондиционера

0285-11-4-АР.ПОФ

Жилой дом ГП-4.4, расположенный по адресу:
Тюменская область, г. Тюмень, Капининский округ,
окружная дорога - ул. Московский тракт

14-ти этажный жилой дом ГП-4.4
из блок-секций 121/14т

План 1-х и типового этажей
с размещением кондиционеров

Н.контр. Кушакова
Дата 09.14

Изм.	Кол.уч	Лист	№ док	Подпись	Дата
Разраб.	Жабров	Жабров			09.14
Проверил	Кушакова	Кушакова			09.14
Стадия	Лист	Листов			
П	11				

ОАО ТДСК
Управление гражданского проектирования

Инф. № подл.	Подп. и дата	Вам. инд. №
--------------	--------------	-------------