



Фасад 5/2 - 8
с размещением кондиционеров

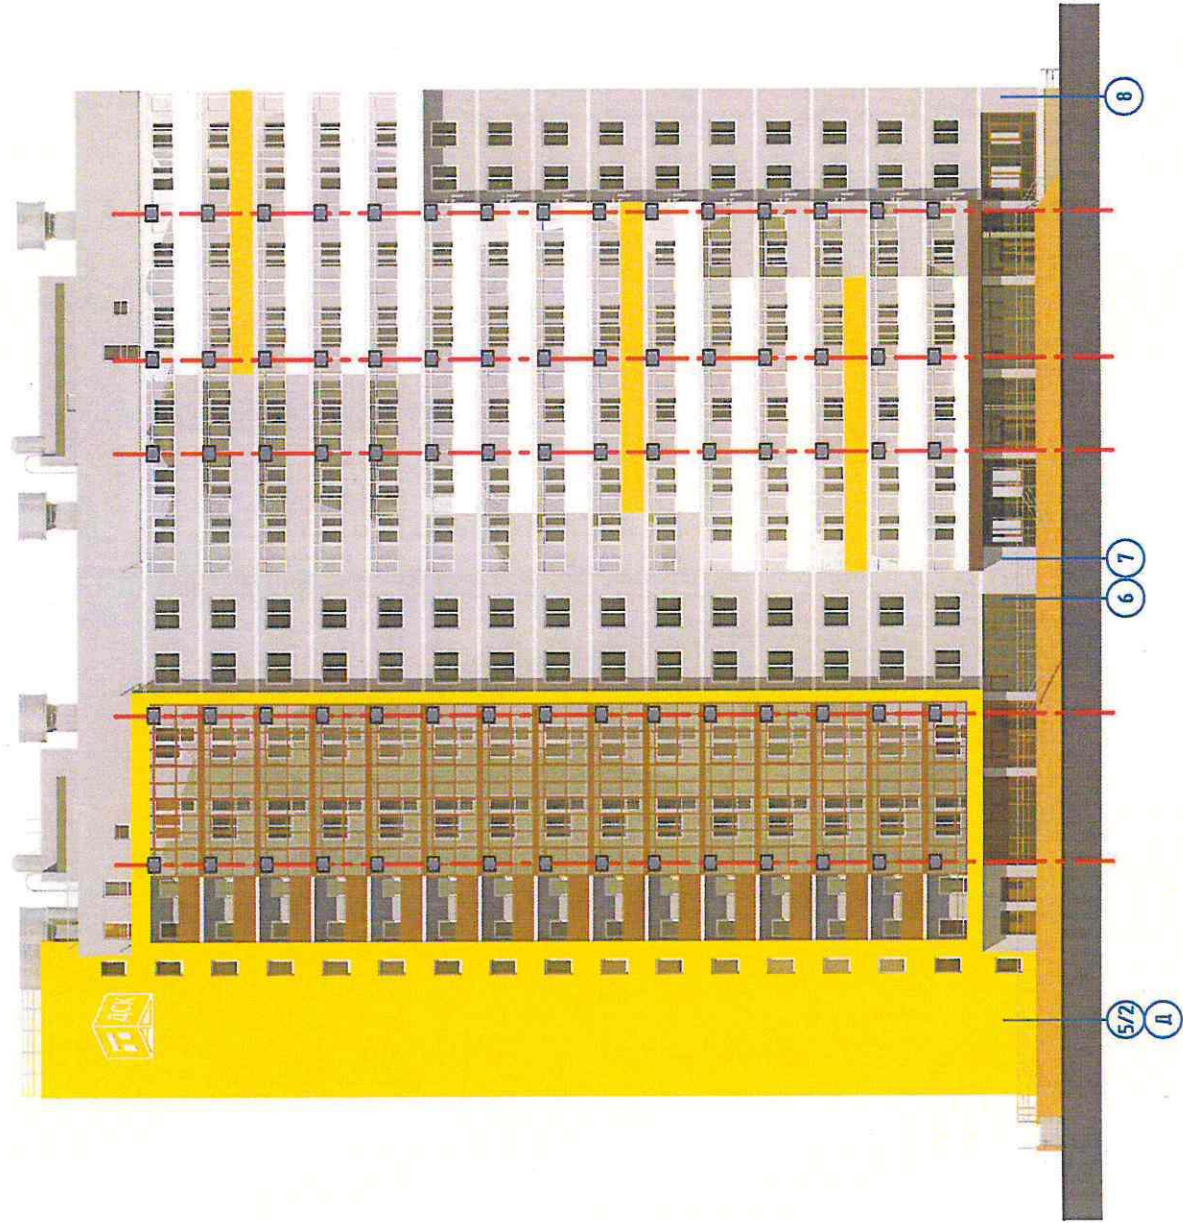

Фасад 1 - 5/1
с размещением кондиционеров

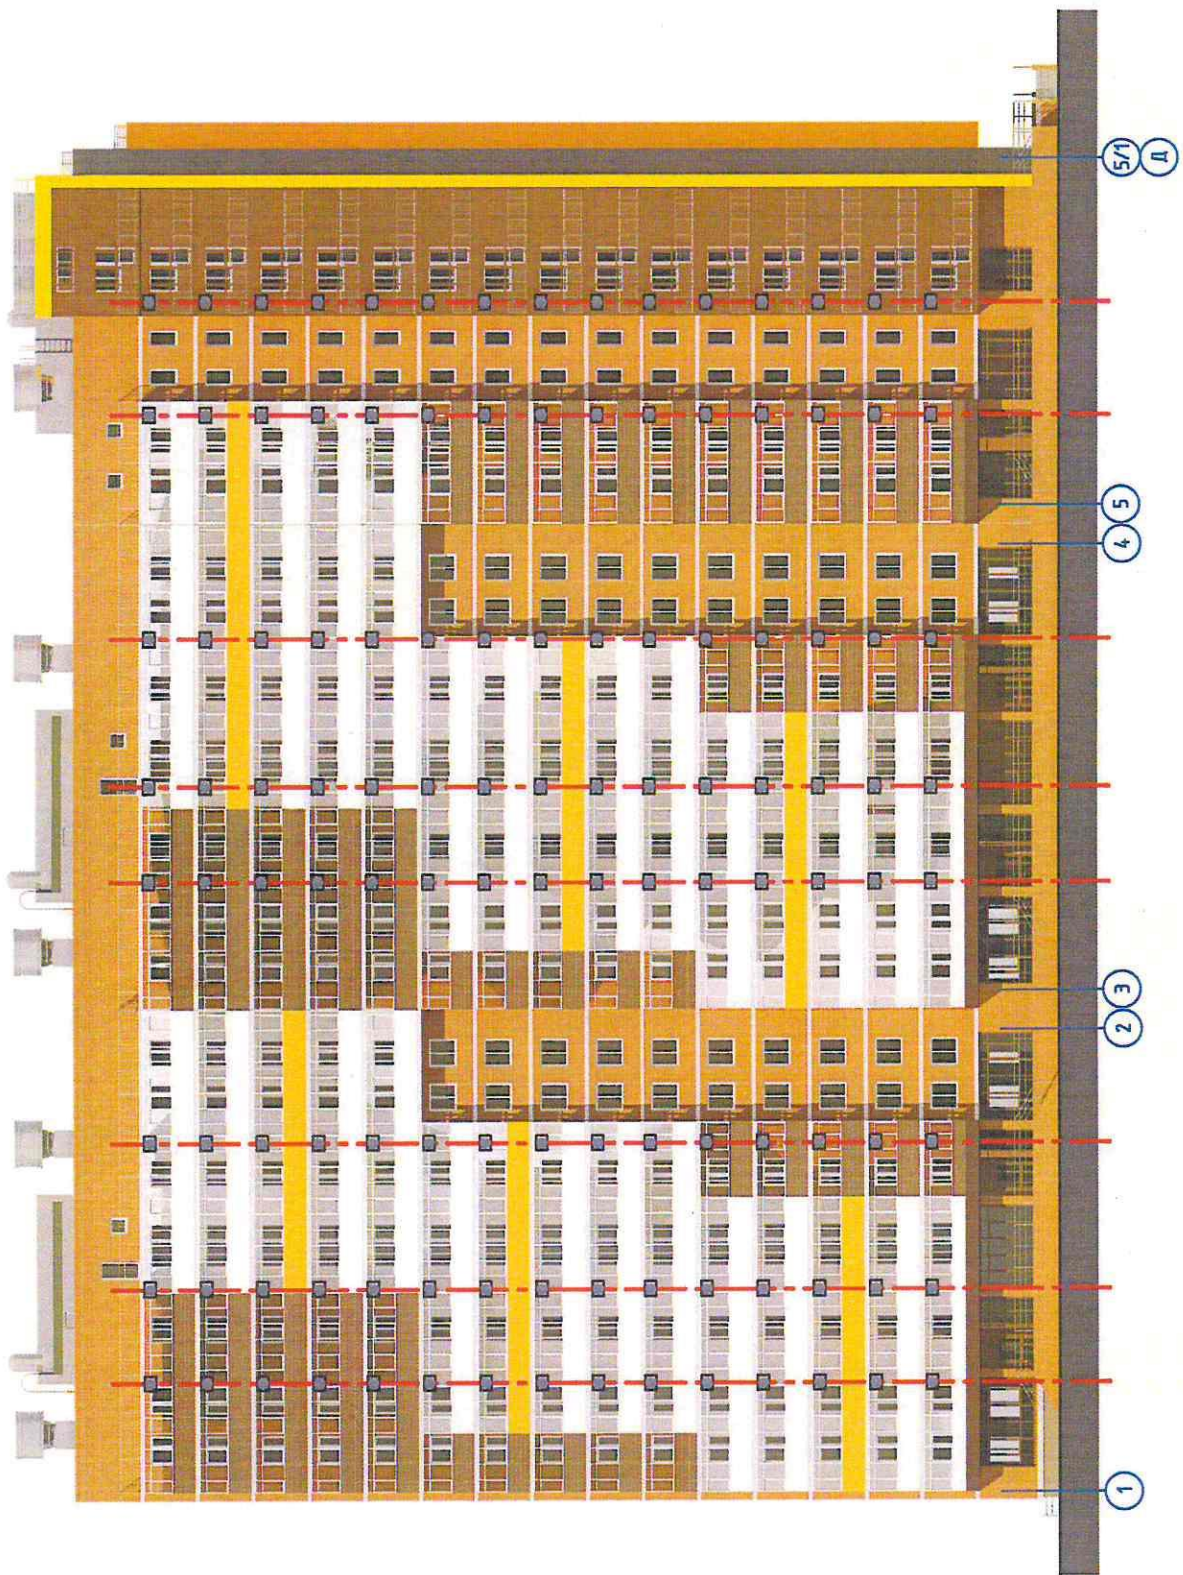


Условные обозначения:

- - Предполагаемое место установки кондиционера
- - Предполагаемые оси установки кондиционеров


Инв. № подл.	Подп. и дата	Взам. инв. №
--------------	--------------	--------------

0285-11-4.6-АР.ПОФ					
Жилой дом ГП-4.6, расположенный по адресу: Тюменская область, г. Тюмень, Калининский округ, окружная дорога - ул. Московский тракт					
Изм.	Кол.уч.	Лист	№ док	Подпись	Дата
Разраб.	Жабров	Жабров	Жабров	Жабров	06.14
Проверил	Кушакова	Кушакова	Кушакова	Кушакова	06.14
Н.контр.	Кушакова	Кушакова	Кушакова	Кушакова	06.14
Жилой дом ГП 4.6			Стация	Лист	Листов
Фасад 5/2 - 8, Фасад 1 - 5/1 с размещением кондиционеров			П	14	
ОАО ТДСК Управление гражданского проектирования					

Фасад 5/1 - 1
с размещением кондиционеров

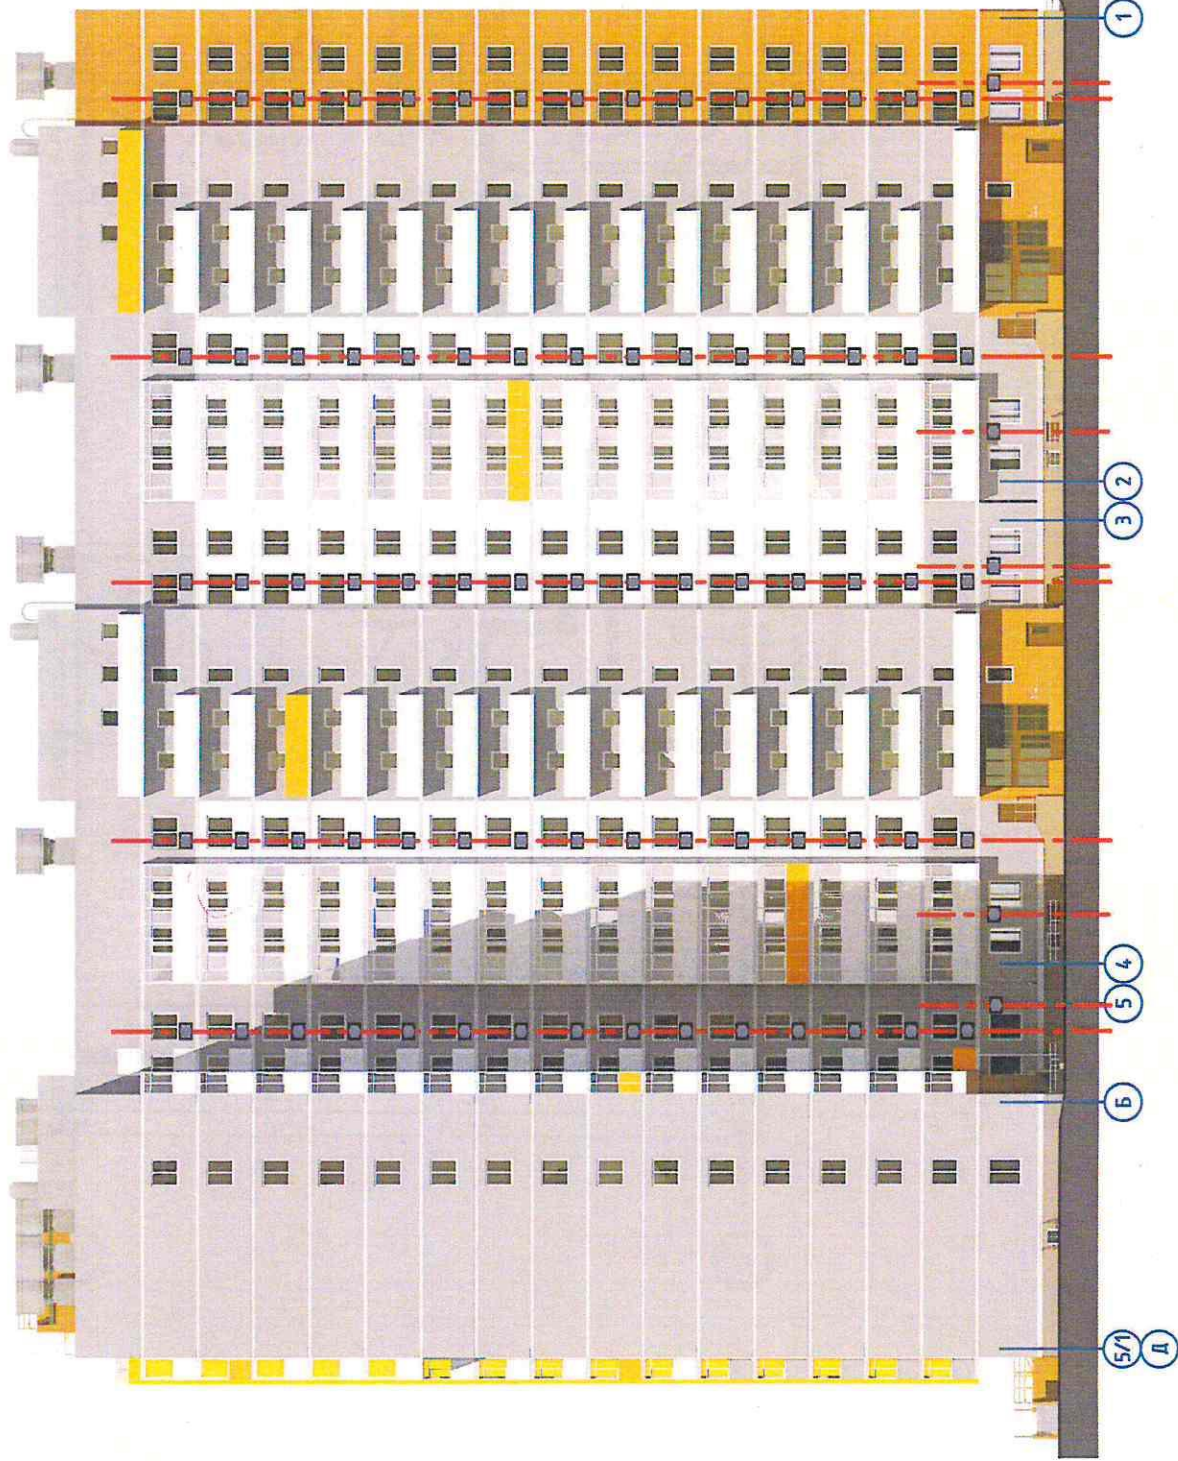

Фасад 8 - 5/2
с размещением кондиционеров

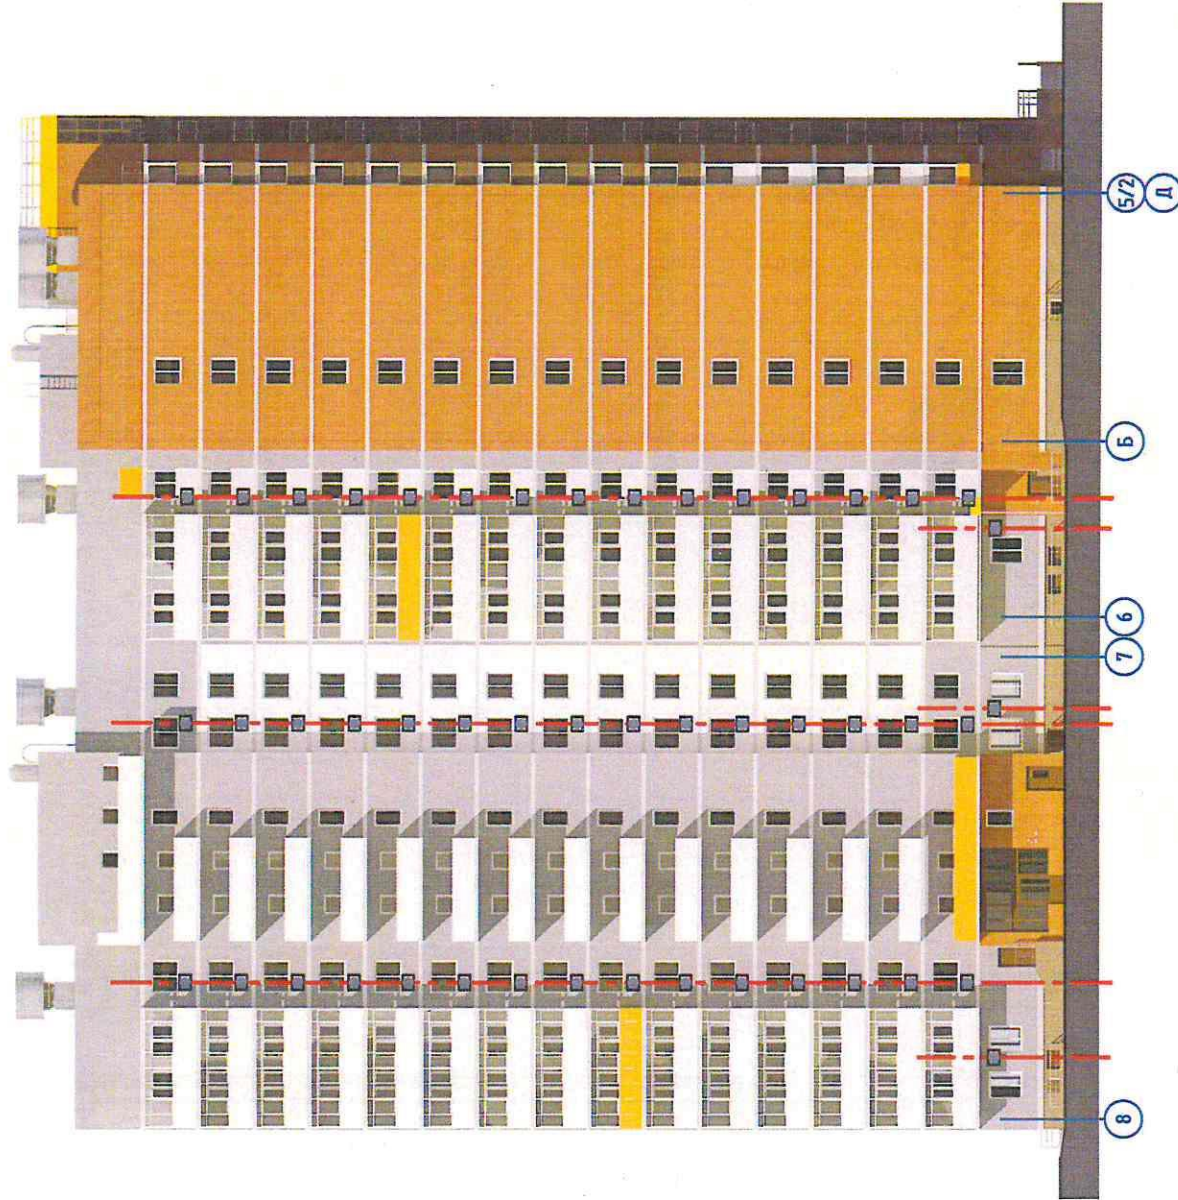


Условные обозначения:


- Предполагаемое место установки кондиционера
- Предполагаемые оси установки кондиционеров

Инв. № подл.	Подп. и дата	Взам. инв. №
--------------	--------------	--------------

0285-11-4.6-АР.ПОФ			
Жилой дом ГП-4.6, расположенный по адресу: Тюменская область, г. Тюмень, Калининский округ, окружная дорога - ул. Московский тракт			
Изм.	Кол.уч.	Лист № док.	Дата
Разраб.	Жабров	Кушакова	06.14
Проверил	Кушакова		06.14
Н.контр.	Кушакова		06.14
Жилой дом ГП 4.6		Стация	Лист
Фасад 5/1 - 1, Фасад 8 - 5/2 с размещением кондиционеров		П	15
ОАО ТДСК		Листов	
Управление гражданского проектирования		Лист	

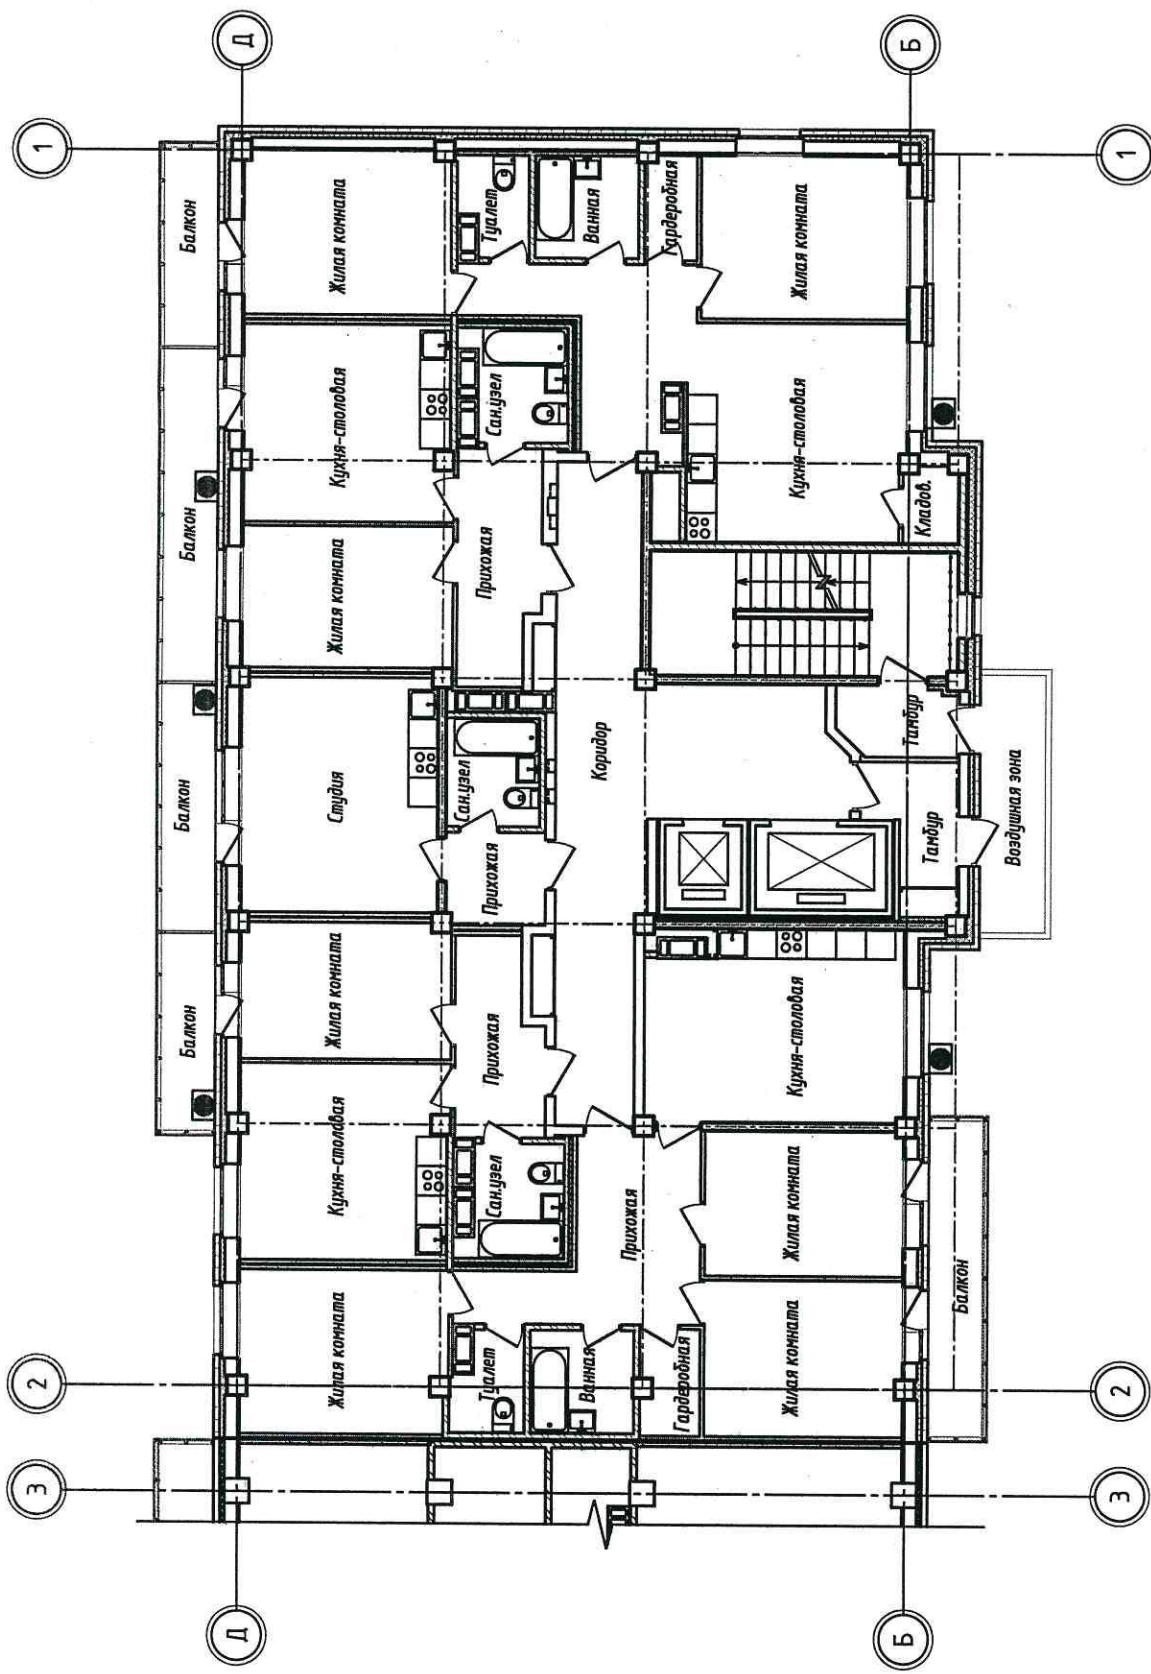



Компоновочная схема жилого дома

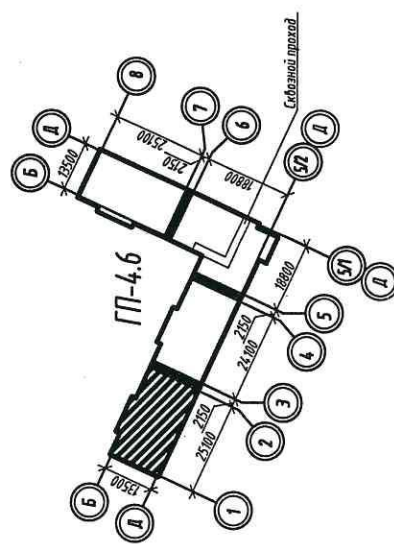


Условные обозначения:

☐ - Предполагаемое место установки кондиционера

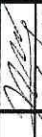										0285-11-4.6-АР.ПОФ						
										Жилой дом ГП-4.6, расположенный по адресу: Тюменская область, г. Тюмень, Калининский округ, окружная дорога - ул. Московский тракт						
										Жилой дом ГП 4.6						
										План типового этажа блок-секции в осях 1-2 с размещением кондиционеров						
										ОАО ТДСК Управление гражданского проектирования						
Изм.	Кол.уч	Лист	№ док	Подпись	Дата								Статья	Лист	Листов	
Разраб.		Жабров			06.14								П	17		
Проверил		Кушакова			06.14											
Н.контр.		Кушакова			06.14											

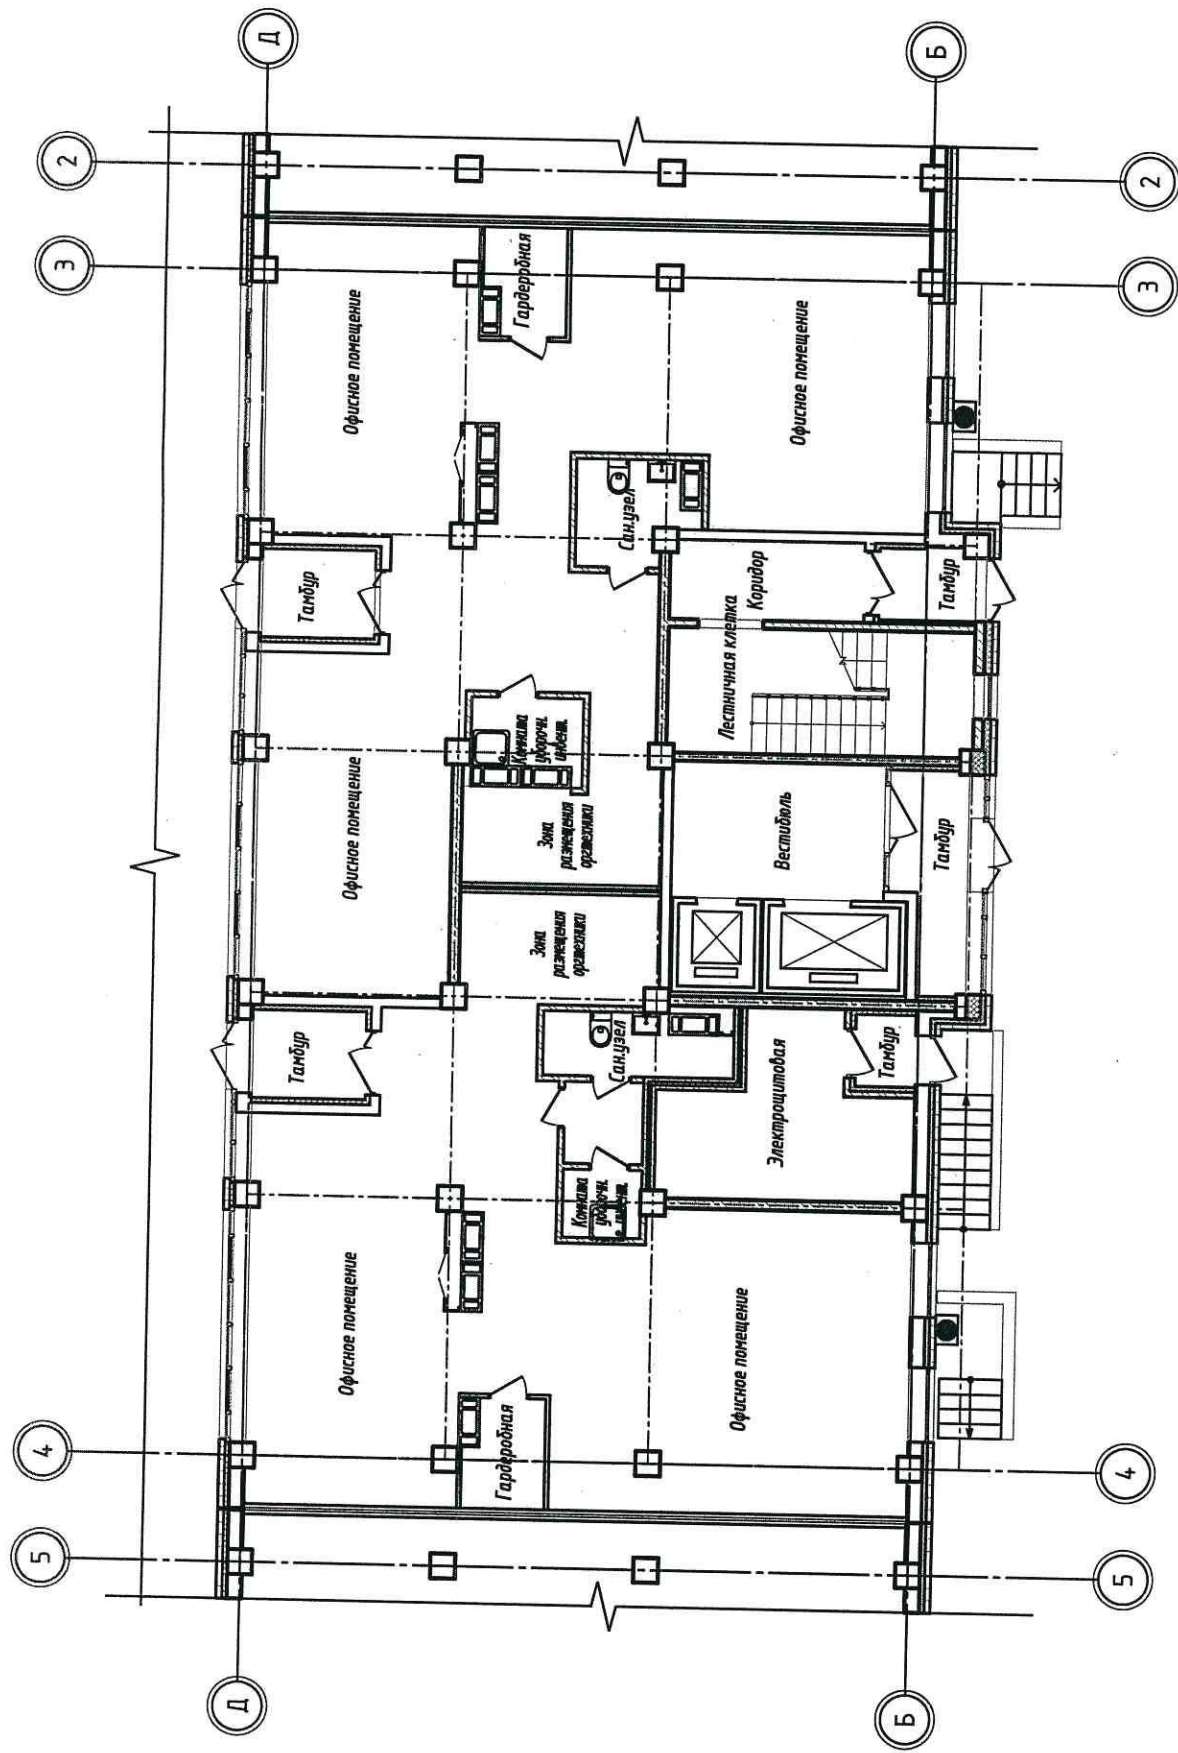

Компоновочная схема жилого дома

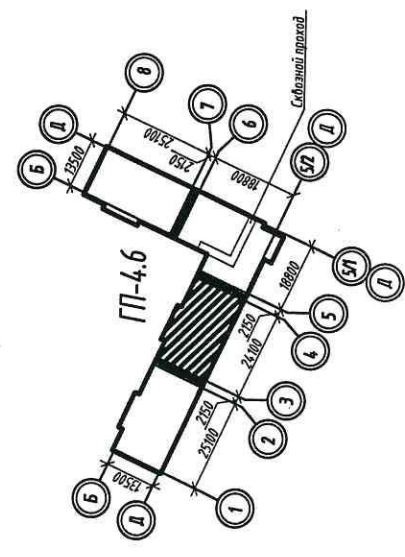


Условные обозначения:


■ - Предполагаемое место установки кондиционера

0285-11-4.6-АР.ПОФ			
Жилой дом ГП-4.6, расположенный по адресу: Тюменская область, г. Тюмень, Калининский округ, окружная дорога - ул. Московский тракт			
Изм. Кол.уч	Лист	№ док	Подпись
Разраб.	Жабров	06.14	06.14
Проверил	Кушакова	06.14	06.14
Н.контр.	Кушакова	06.14	06.14
Жилой дом ГП 4.6		Стадия	Лист
План 1-го этажа		П	18
с размещением кондиционеров		ОАО ТДСК	
		Управление гражданского проектирования	

Инд. № подл.	Подп. и дата	Взам. инд. №
--------------	--------------	--------------

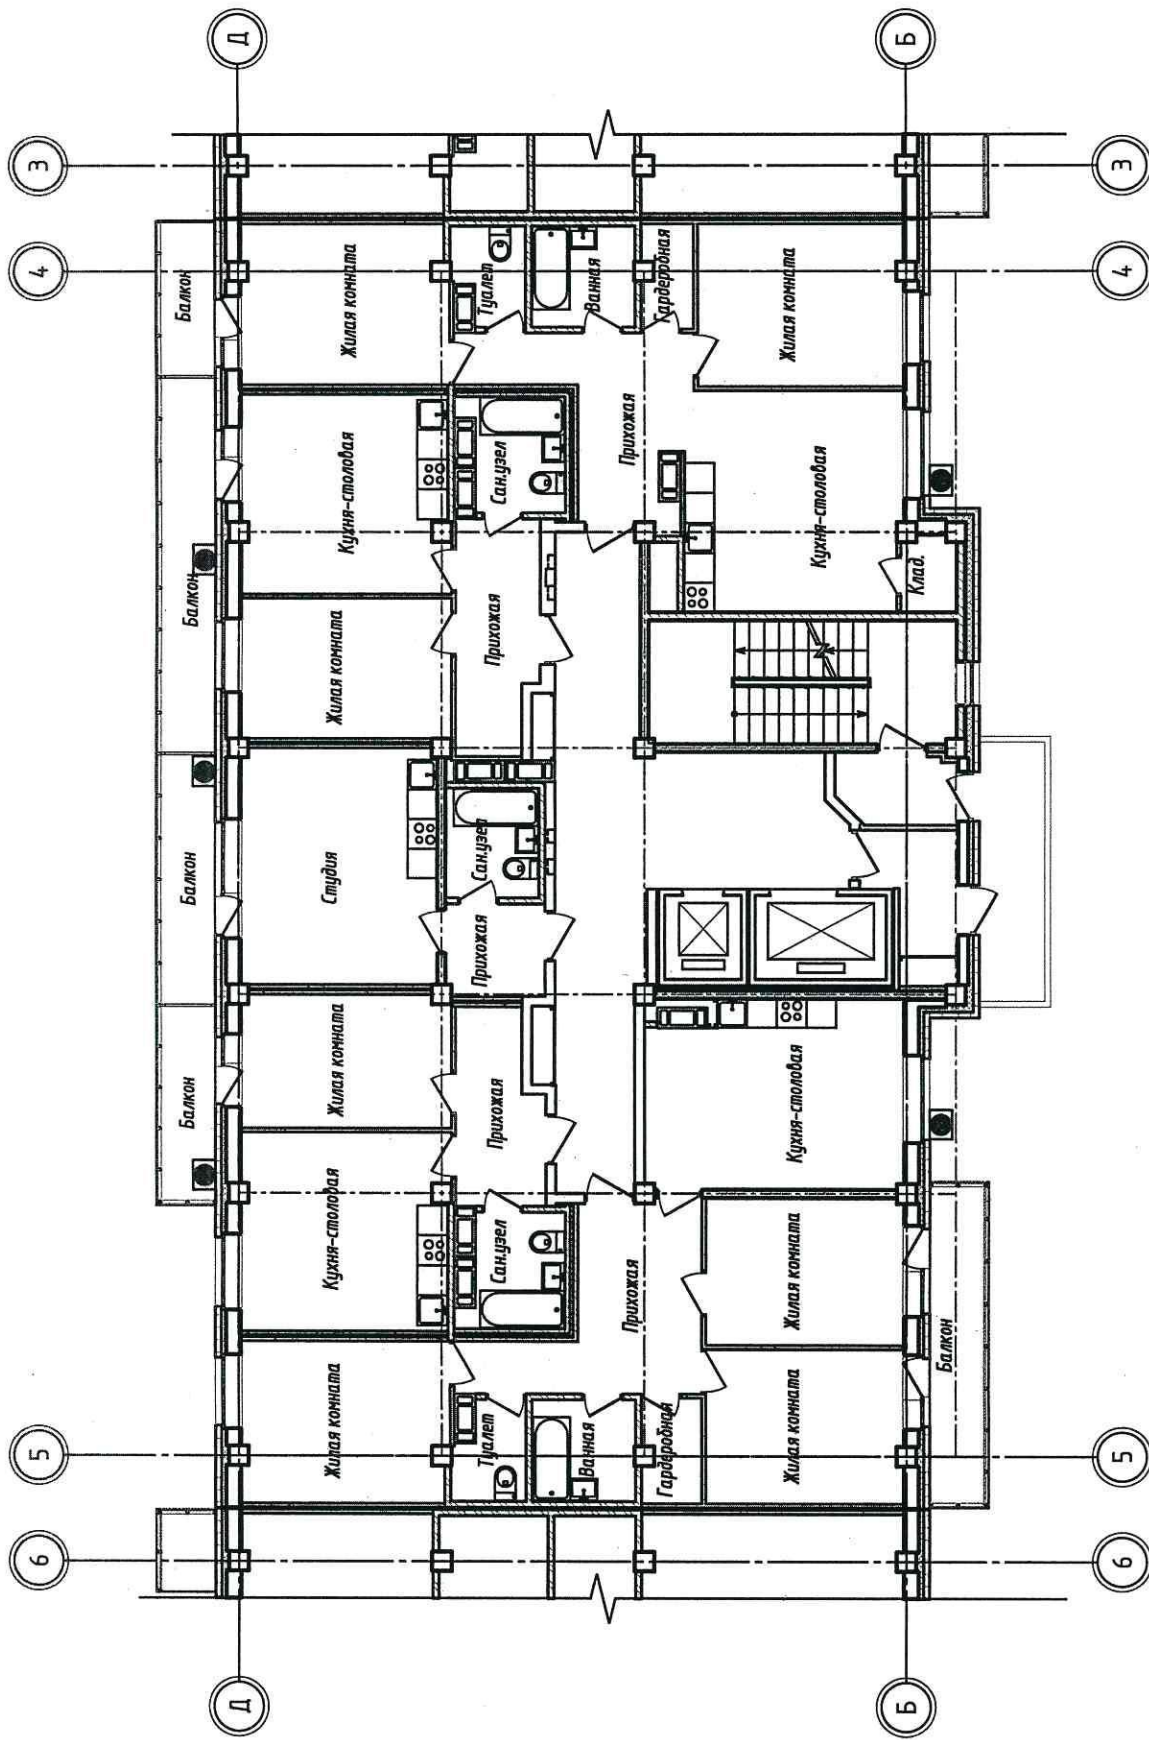



Компоновочная схема жилого дома

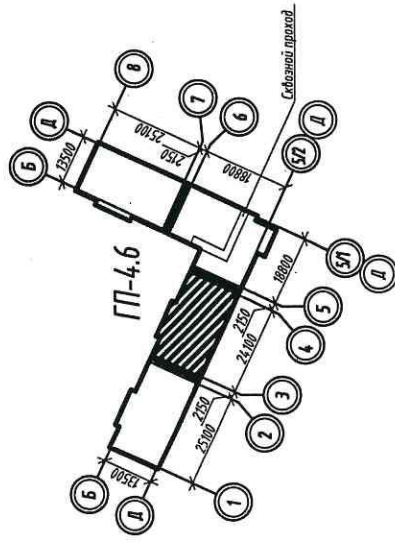

Условные обозначения:

 - Предполагаемое место установки кондиционера

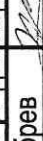0285-11-4.6-АР.ПОФ									
Жилой дом ГП-4.6, расположенный по адресу: Тюменская область, г. Тюмень, Калининский округ, окружная дорога - ул. Московский тракт									
Изм.	Кол.уч.	Лист	№ док	Подпись	Дата				
Разраб.		Жабров			06.14				
Проверил		Кушакова			06.14				
						Стадия			
						П		Лист	
						19		Листов	
Жилой дом ГП 4.6						ОАО ТДСК			
План типового этажа блок-секции в осях 3-4 с размещением кондиционеров						Управление гражданского проектирования			
Н.контр.		Кушакова			06.14				

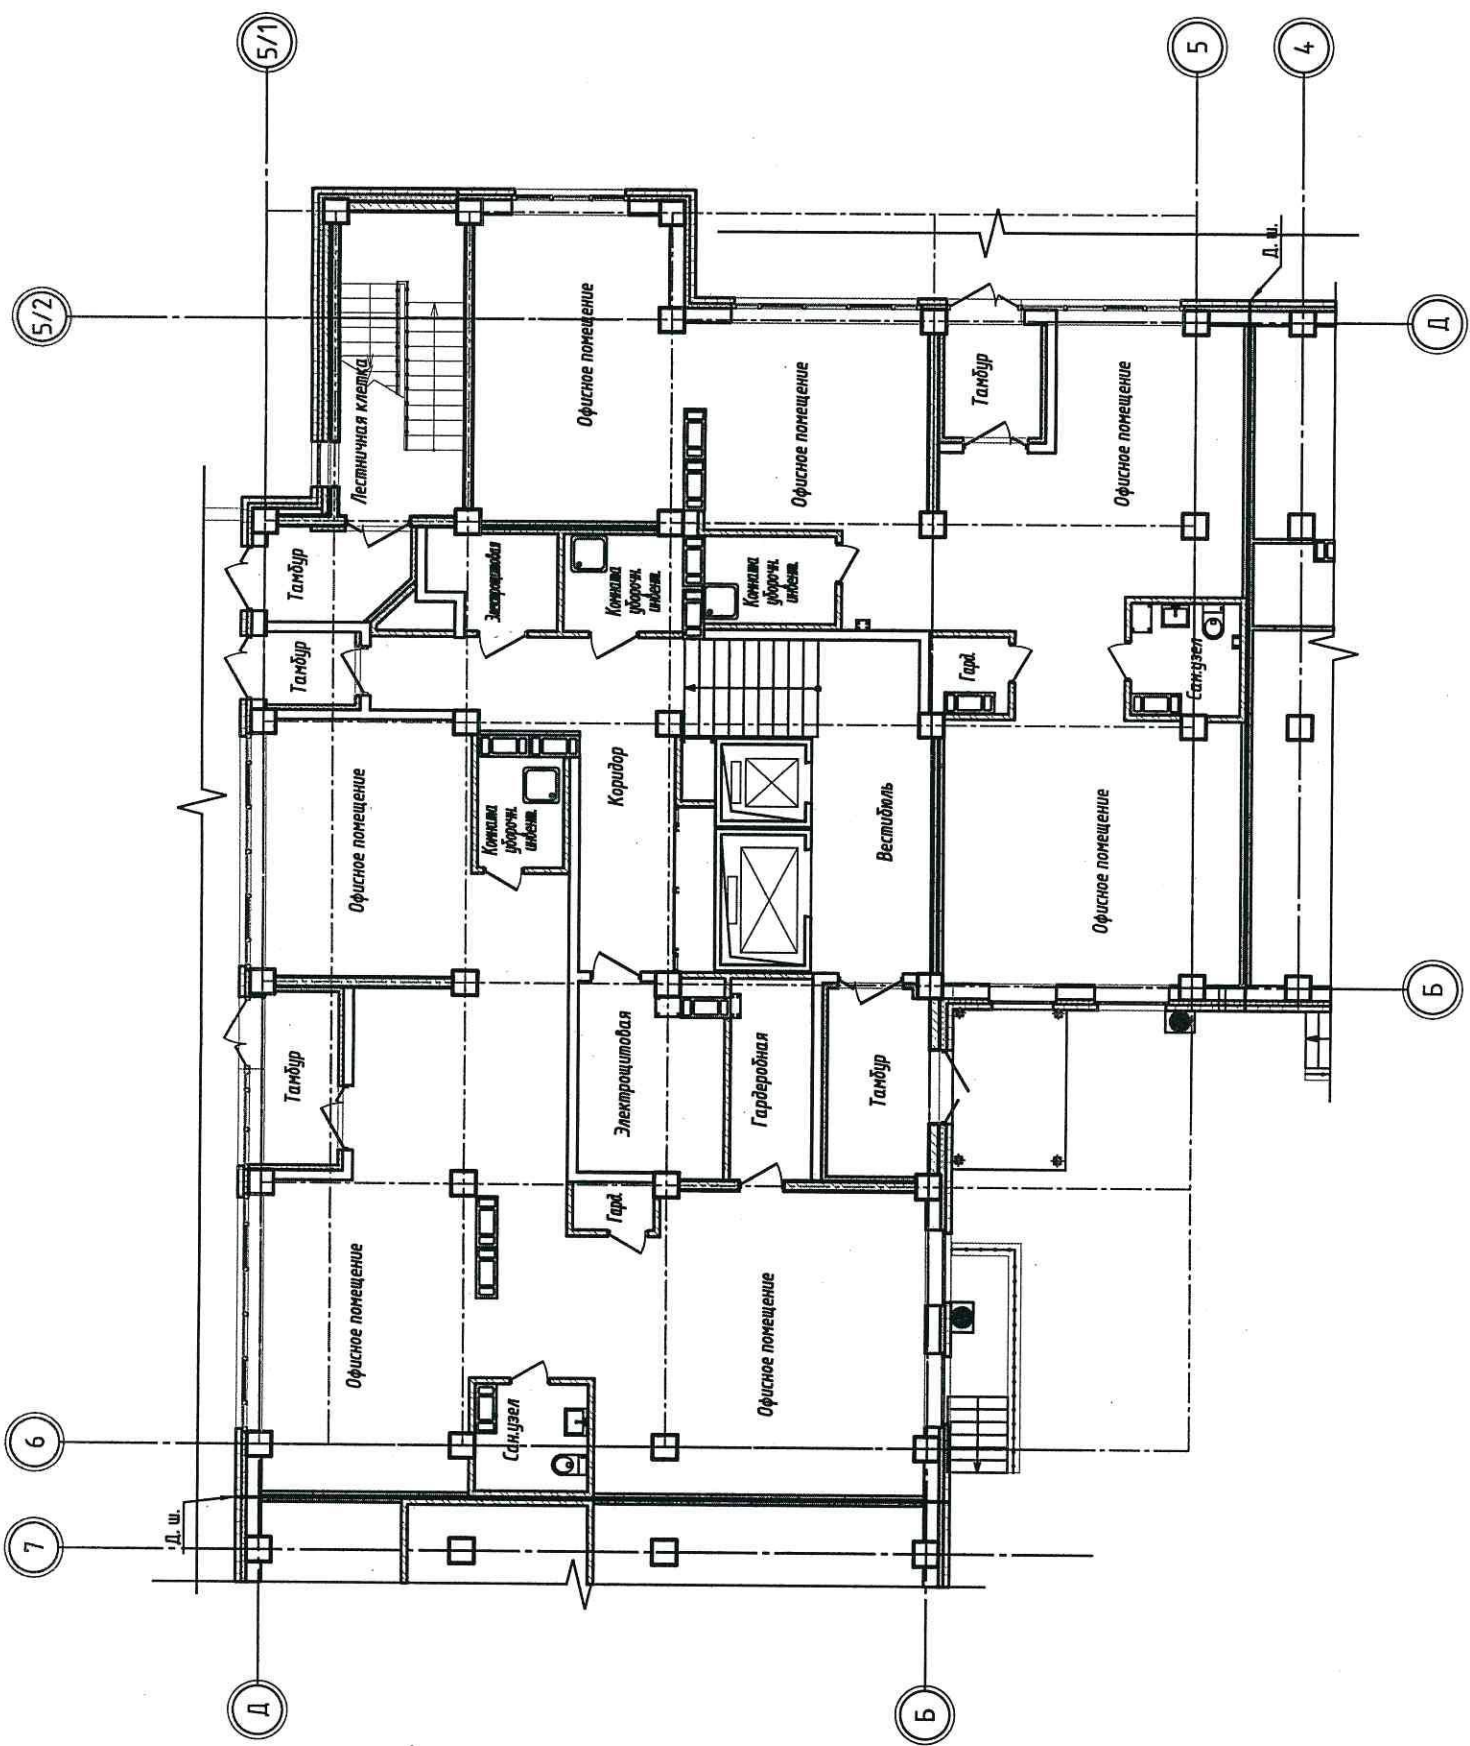

Компоновочная схема жилого дома

Условные обозначения:

■ - Предполагаемое место установки кондиционера


0285-11-4.6-АР.ПОФ										Жилой дом ГП-4.6, расположенный по адресу: Тюменская область, г. Тюмень, Капнинский округ, окружная дорога - ул. Московский тракт																													
Жилой дом ГП 4.6										План 1-го этажа блок-секции в осях 5-6 с размещением кондиционеров										ОАО ТДСК Управление гражданского проектирования																			
										П										20																			
Изм.		Кол.уч.		Лист		№ док		Подпись		Дата		Изм.		Кол.уч.		Лист		№ док		Подпись		Дата																	
Разраб.				Жабров						06.14						Жабров						06.14																	
Проверил				Кушакова						06.14						Кушакова						06.14																	
Н.контр.																Кушакова						06.14																	

Условные обозначения:


 - Предполагаемое место установки кондиционера

Инв. № подл.

Подп. и дата

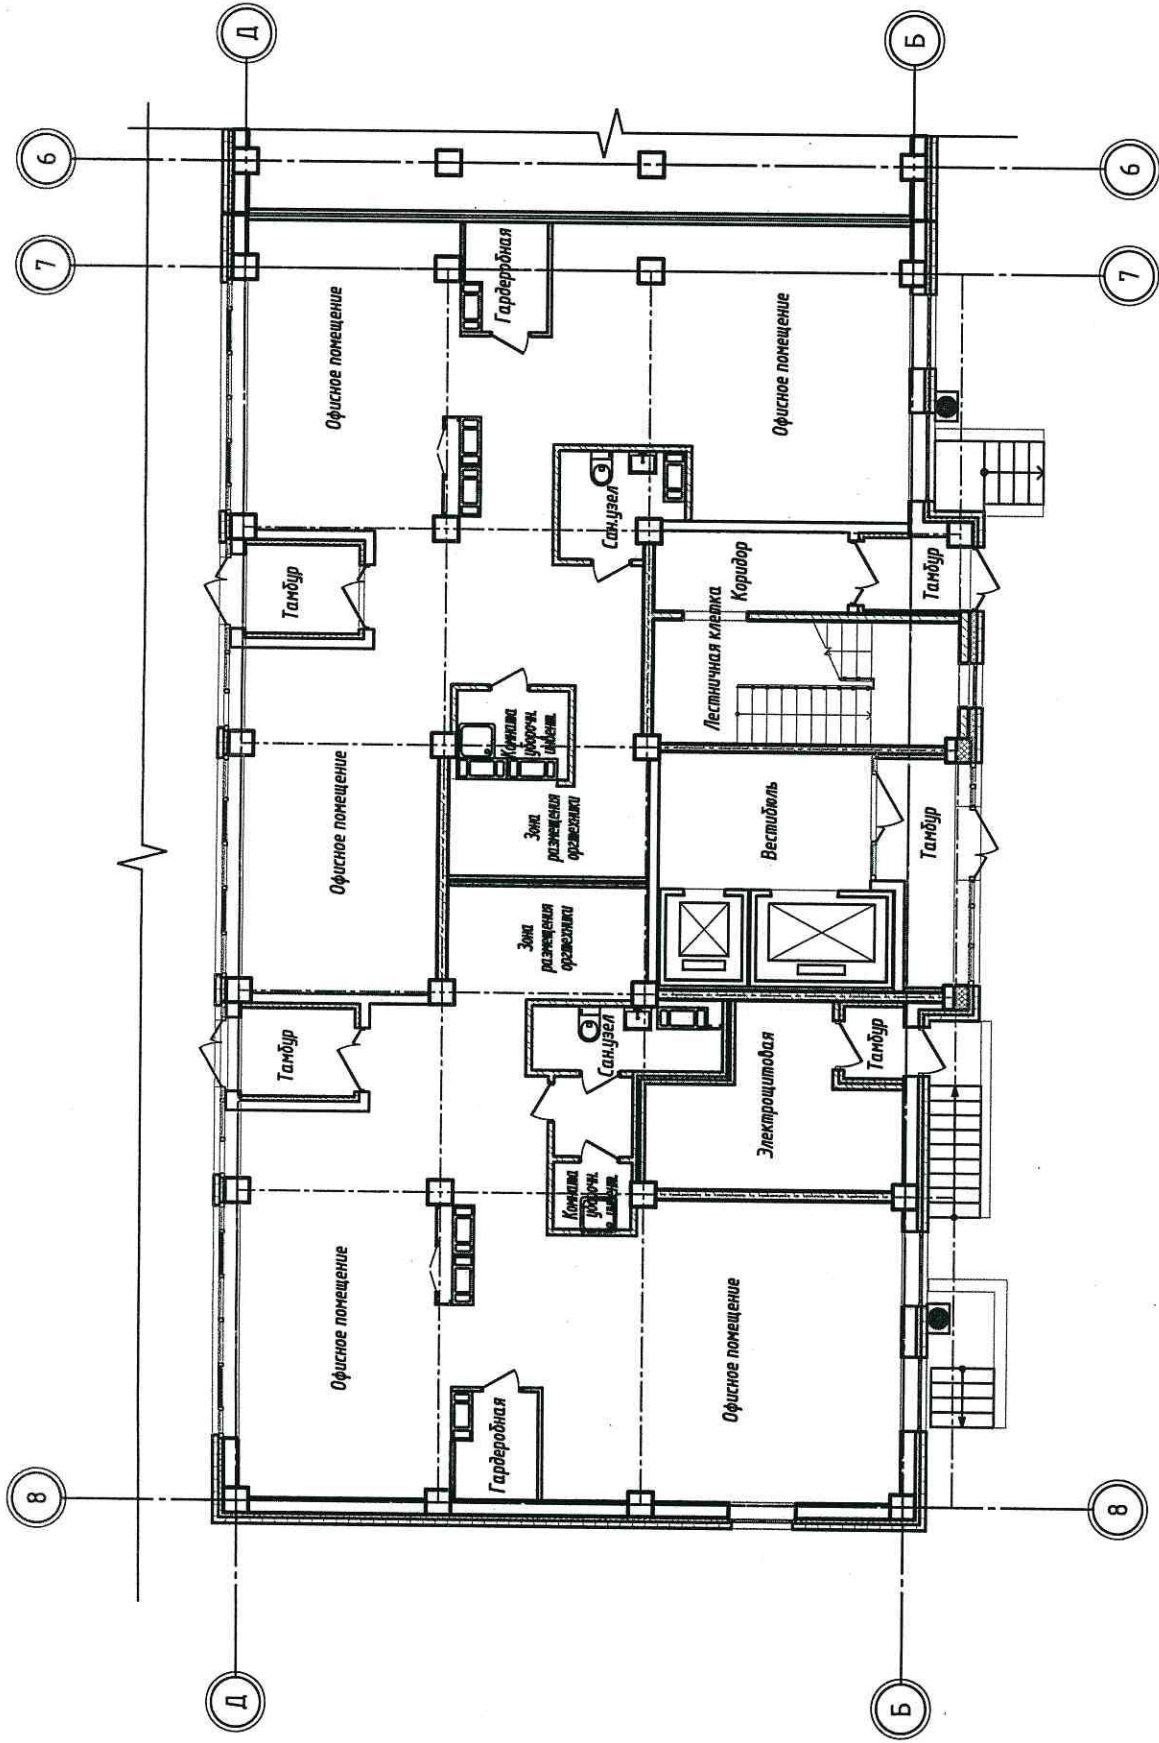

Компоновочная схема жилого дома

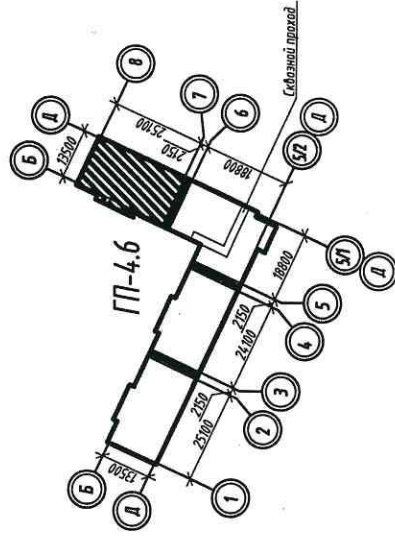


Условные обозначения:


■ - Предполагаемое место установки кондиционера

Инд. № подл.	Подп. и дата	Взам. инд. №
--------------	--------------	--------------

0285-11-4.6-АР.ПОФ			
Жилой дом ГП-4.6, расположенный по адресу: Тюменская область, г. Тюмень, Калининский округ, окружная дорога - ул. Московский тракт			
Жилой дом ГП 4.6		Стация	Лист
План 1-го этажа блок-секции в осях 7-8 с размещением кондиционеров		П	22
ОАО ТДСК		Управление гражданского проектирования	
Изм. Кол.уч	Лист	№ док	Подпись
Разраб. Жабров	06.14	06.14	06.14
Проверил Кушакова	06.14	06.14	06.14
Н.контр. Кушакова	06.14	06.14	06.14

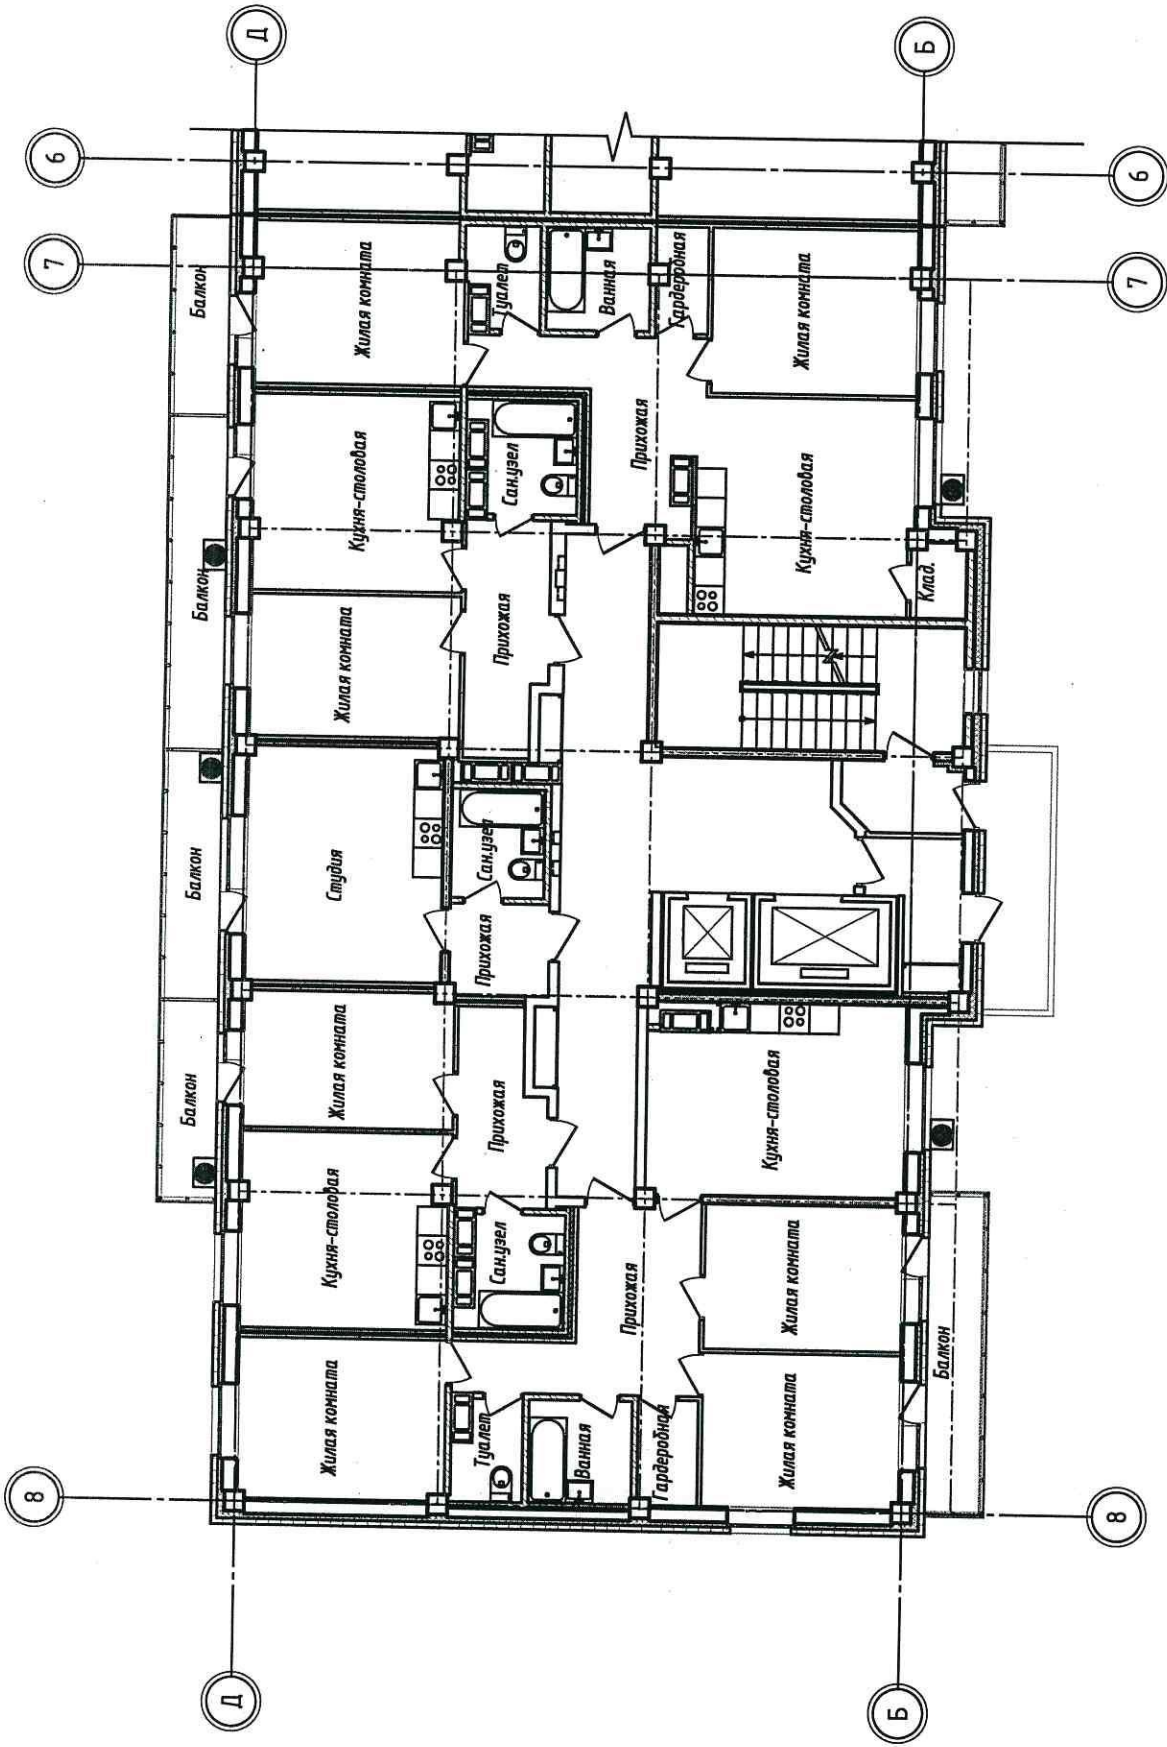

Компоновочная схема жилого дома

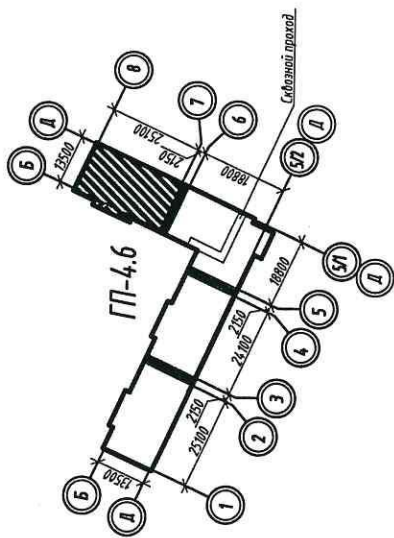

Условные обозначения:

■ - Предполагаемое место установки кондиционера

Инд. № подл.	Подп. и дата	Взам. инб. №
--------------	--------------	--------------

--	--	