


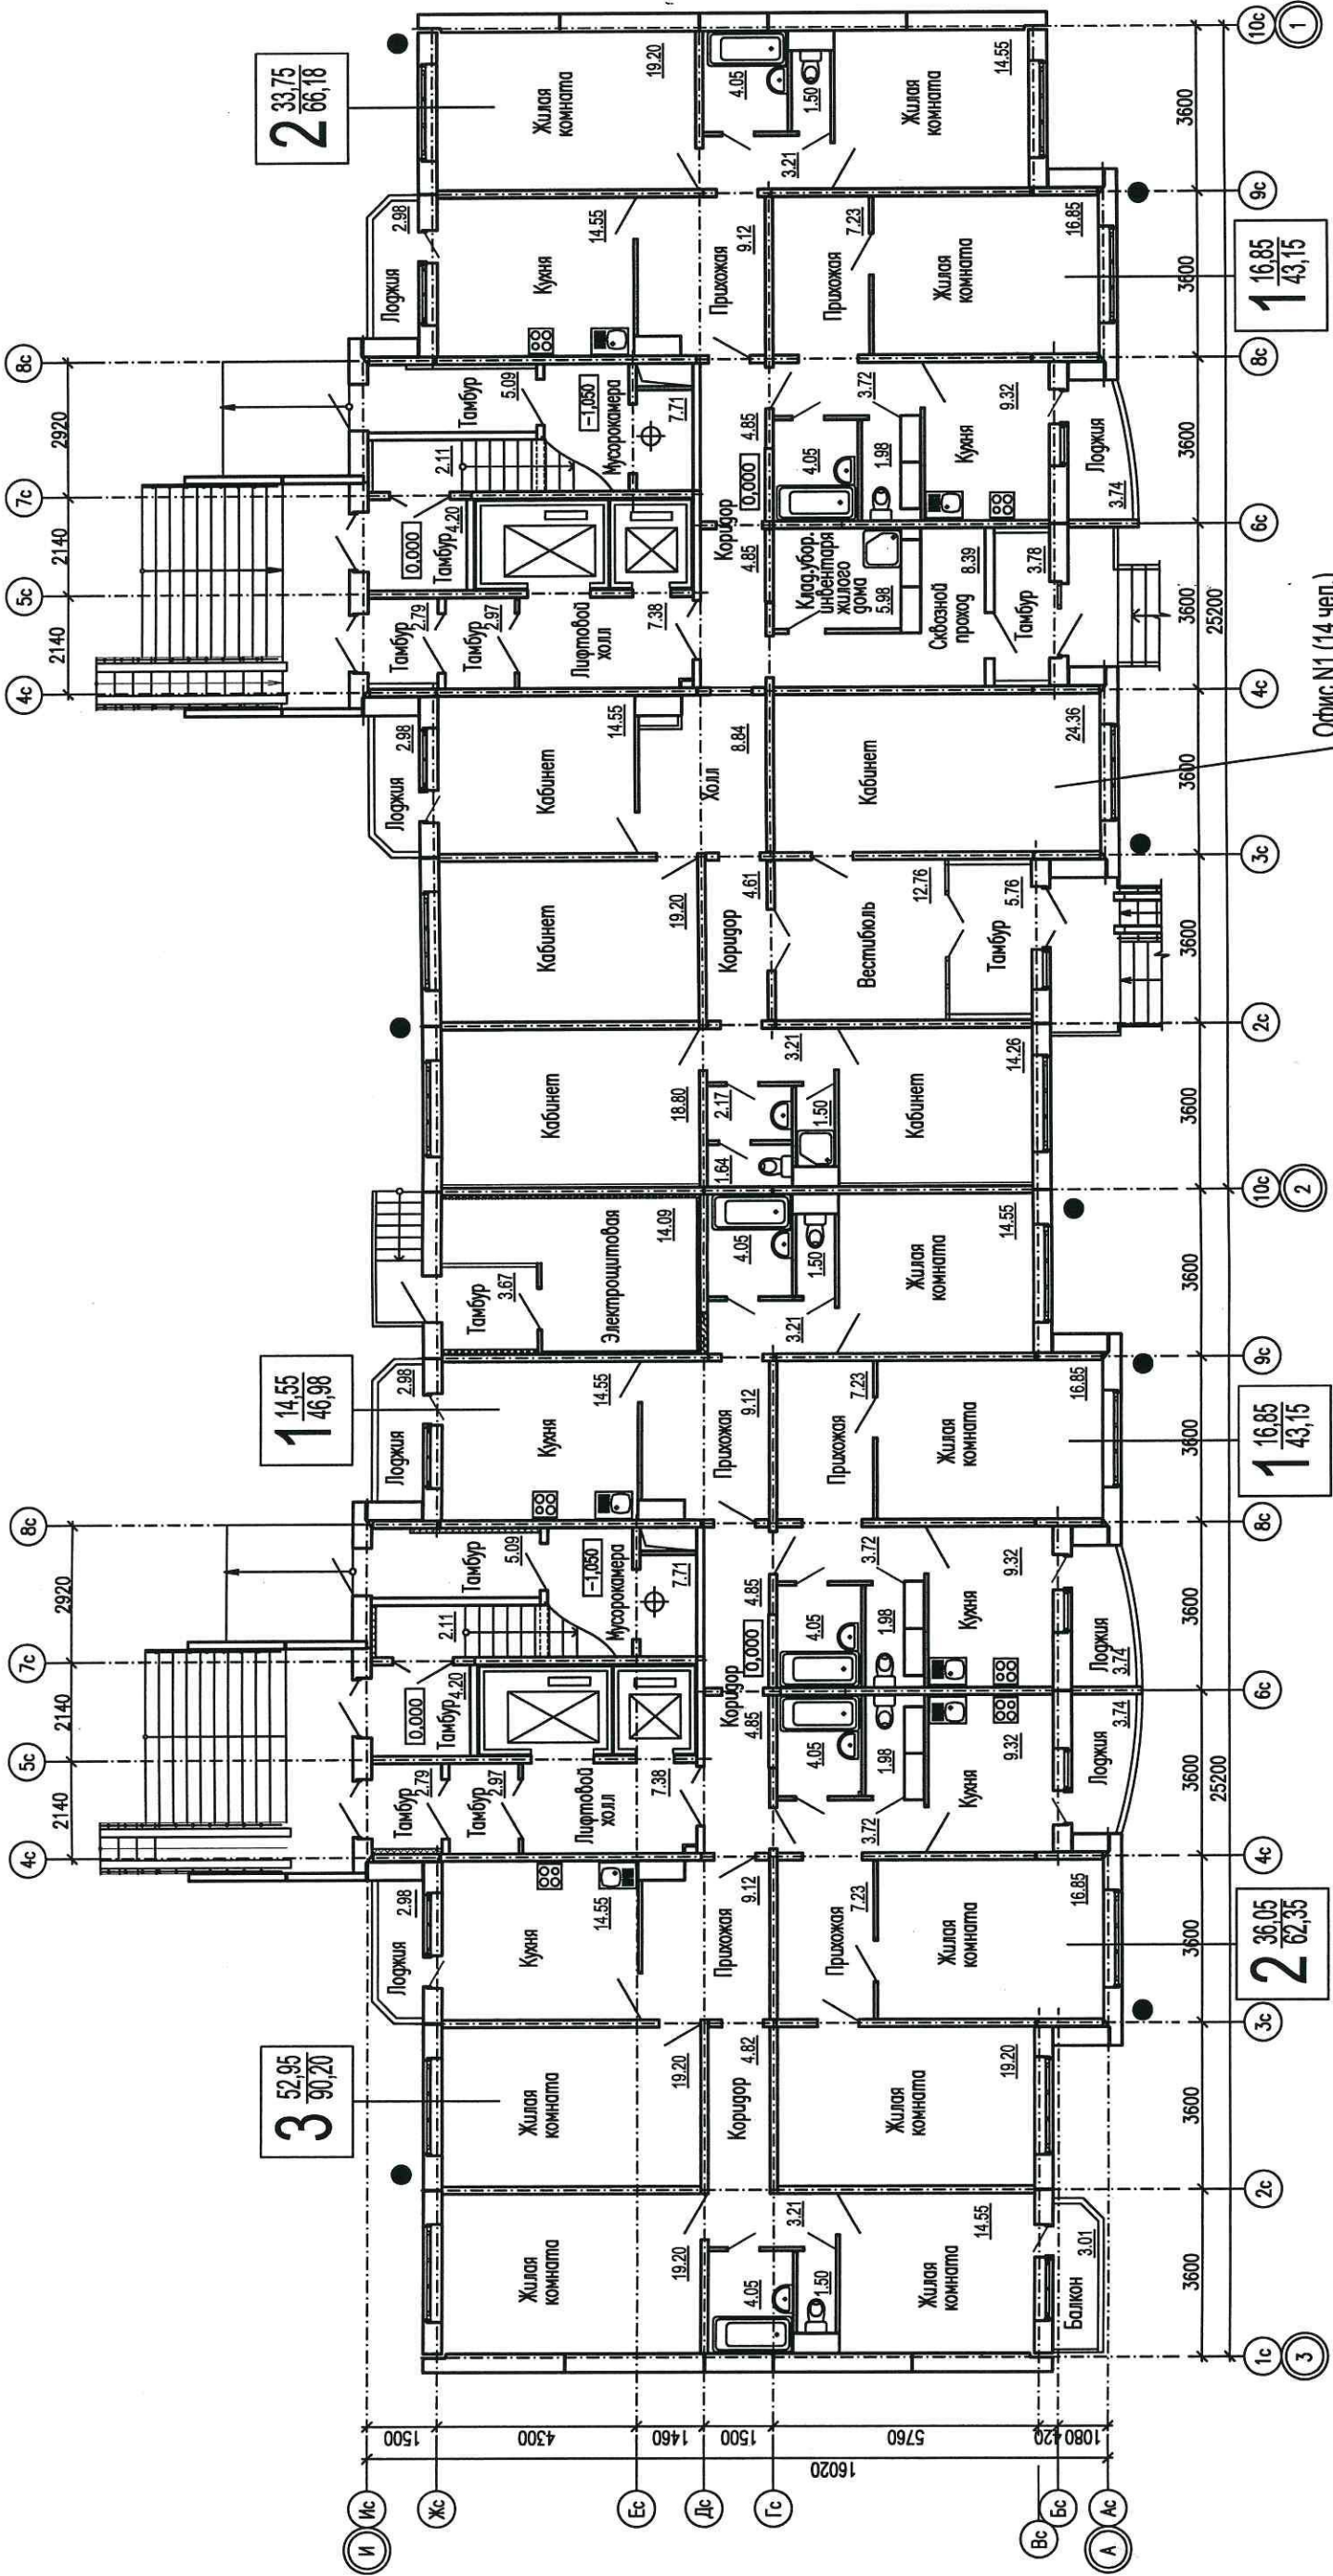


УСЛОВНЫЕ ОБОЗНАЧЕНИЯ:

● - Предполагаемое место установки кондиционера

ПРИМЕЧАНИЕ:

1. Общая площадь квартиры определена согласно п.5 ст.15 гл.2 ЖК РФ (без учета балкона и лоджий).

0228-06-21-АС				Комплекс жилых домов в микрорайоне №3 Жилого района "Тюменский"			
				14-ти этажный жилой дом ГП-21 из блок секций 121/14Т			
				План 1-го этажа с размещением кондиционеров			
				ОАО ТДСК Управление гражданского проектирования			
				Формат А3			
Изм.	Кол.уч	Лист	Ндк.	Подп.	Дата	Лист	Листов
Разраб.	Шаламов	12.10			12.10	8	
Проверил	Санина	12.10					
Н.контр.	Санина	12.10					

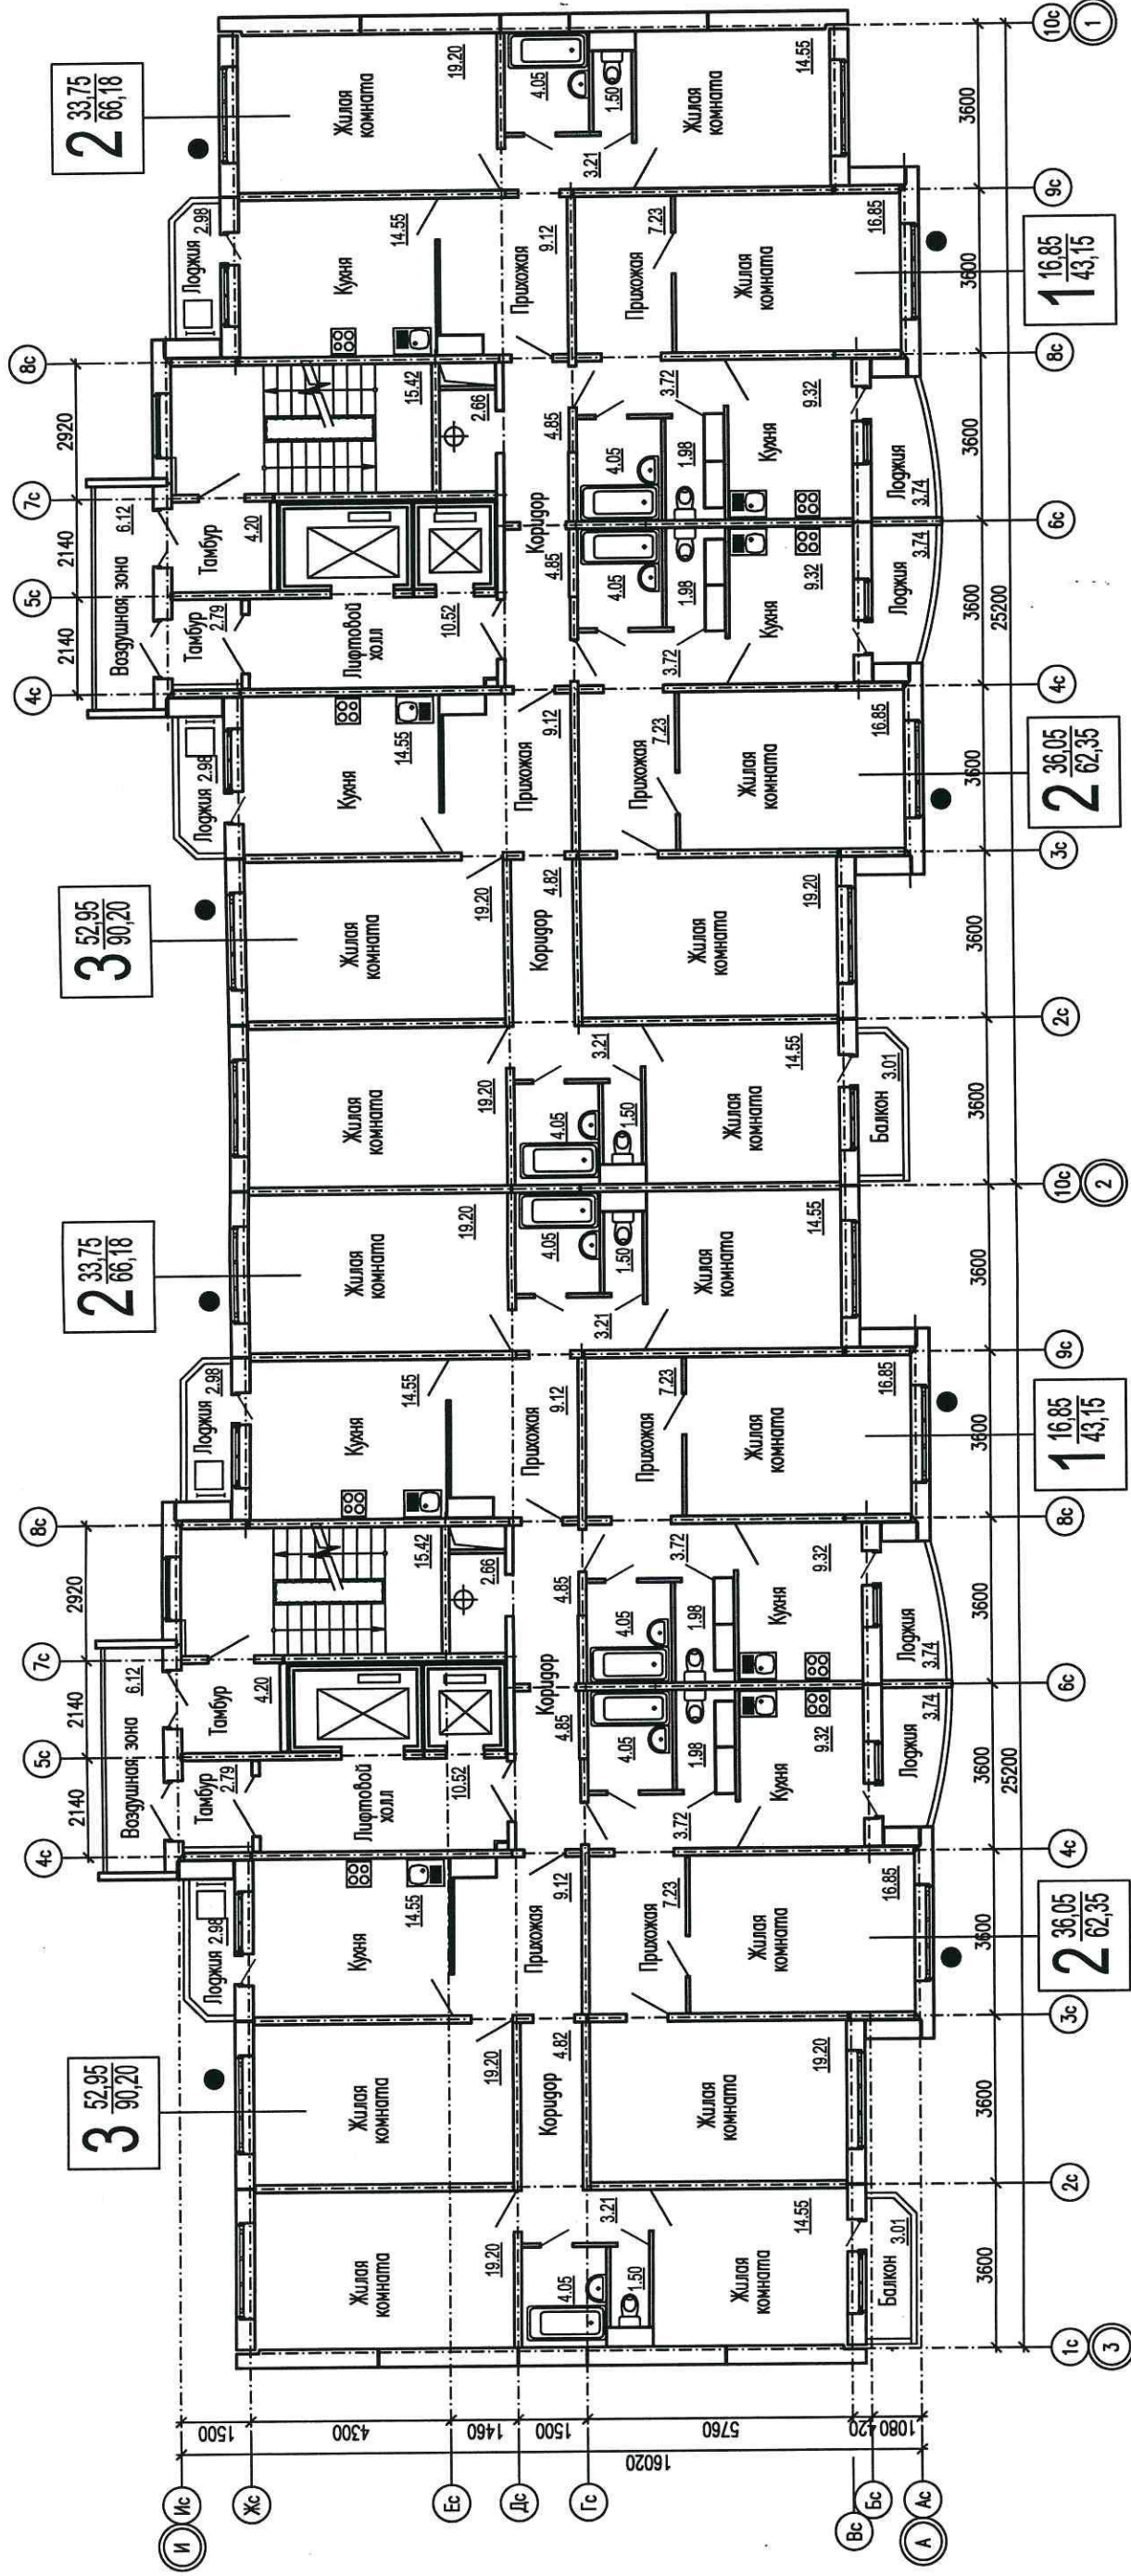


УСЛОВНЫЕ ОБОЗНАЧЕНИЯ:

● — Предполагаемое место установки кондиционера

ПРИМЕЧАНИЕ:

1. Общая площадь квартиры определена согласно п.5 ст.15 гл.2 ЖК РФ (без учета балконов и лоджий).

0228-06-21-АС									
Комплекс жилых домов в микрорайоне №3 Жилого района "Тюменский"									
14-ти этажный жилой дом ГП-21 из блок секций 121/14Т		Стадия	Лист	Листов					
		РП	9						
План типового этажа с размещением кондиционеров					ОАО ТДСК Управление гражданского проектирования				
Изм.	Кол.уч.	Лист	Ндк.	Подп.	Дата				
Разраб.	Шаламов				12.10				
Проверил	Санина				12.10				
Н.контр.	Санина				12.10				

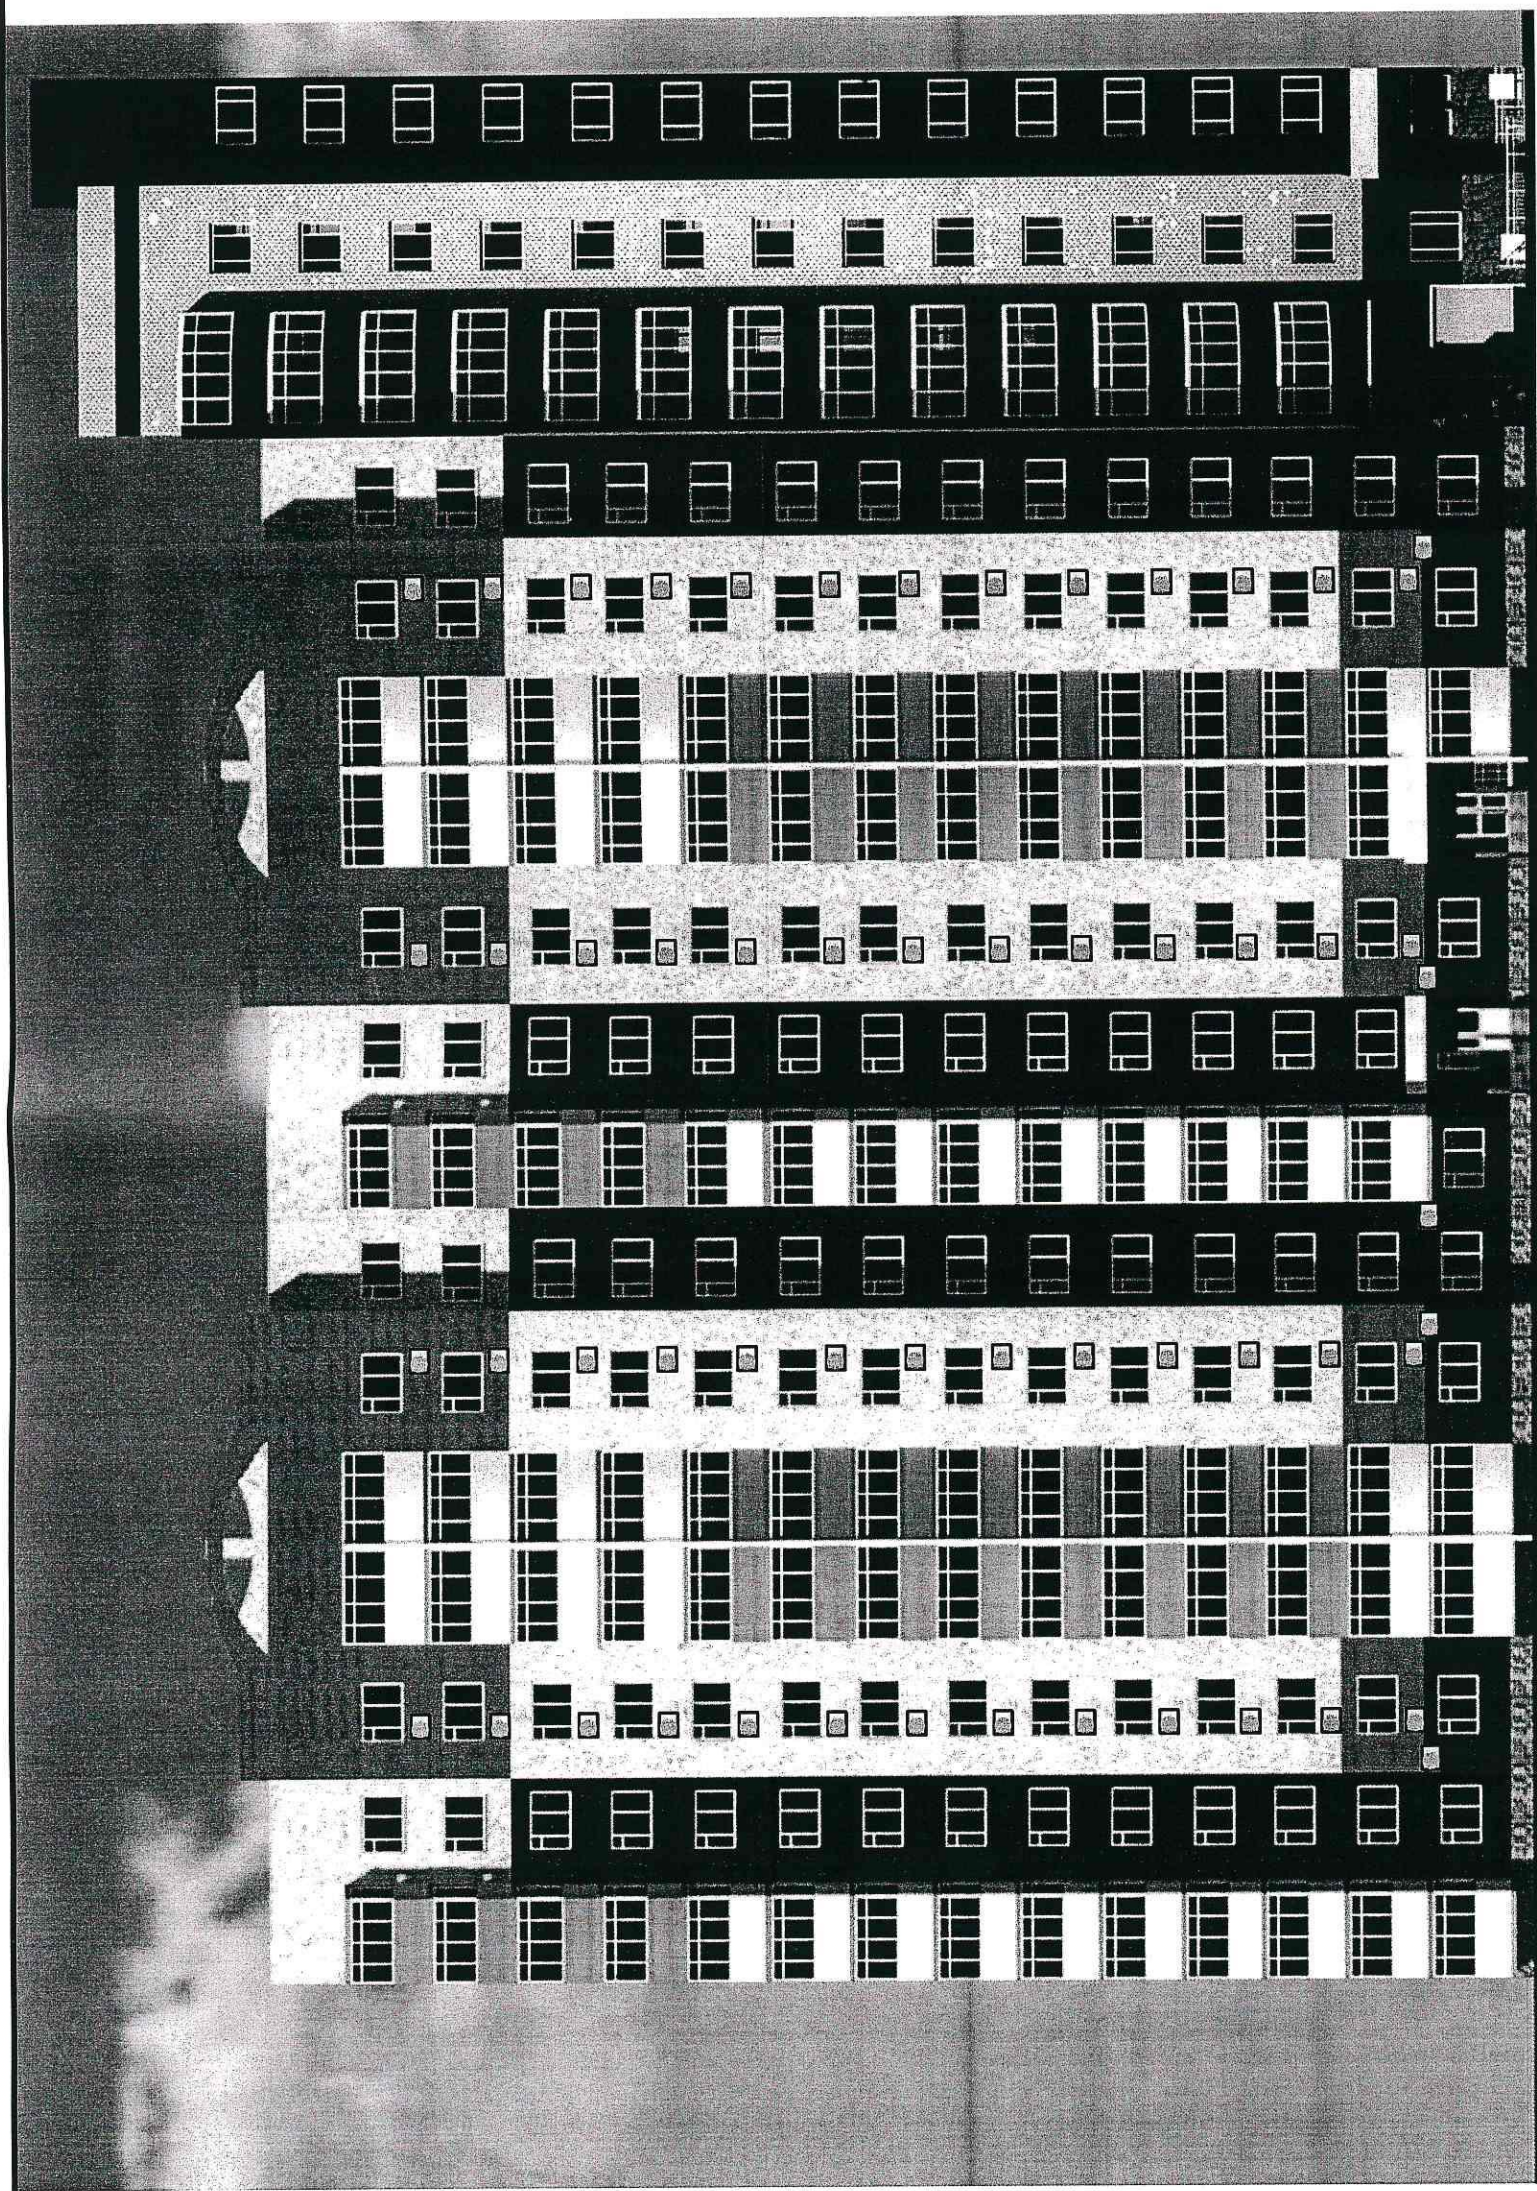

1

3

УСЛОВНЫЕ ОБОЗНАЧЕНИЯ:

 - Предполагаемое место установки кондиционера

0228-06-21-АС										
Комплекс жилых домов в микрорайоне №3 Жилого района "Тюменский"										
Изм.	Копуч	Лист	Ндоп.	Подп.	Дата	Стадия	Лист	Листов	ОАО ТДСК Управление гражданского проектирования	
Разраб.	Шаламов	1			12.10	14-ти этажный жилой дом ГП-21 из блок секций 121/14Т	РП	11		
Проверил	Санина	1			12.10					
Н.контр.						Фасад в осях 3-1 с размещением кондиционеров				