

1

3

2

4

2

9


8

3

4


13 682 08 10
 100 от 30 11 12

0228-06-23-АС		Комплекс жилых домов в микрорайоне №3 Жилого района "Тюменский"		Стадия	Лист	Листов
		14-ти этажный жилой дом ГП-23 из блок секций 121/14Т		РП		
		Фасады в осях 1-4		ОАО ТДСК Управление гражданского проектирования		
Изм.	Кол.уч	Лист	Идрок	Подп.	Дата	
Разраб.	Шаламов	Ильина			11.10	
Проверил					11.10	
Н.контр.	Ильина				11.10	

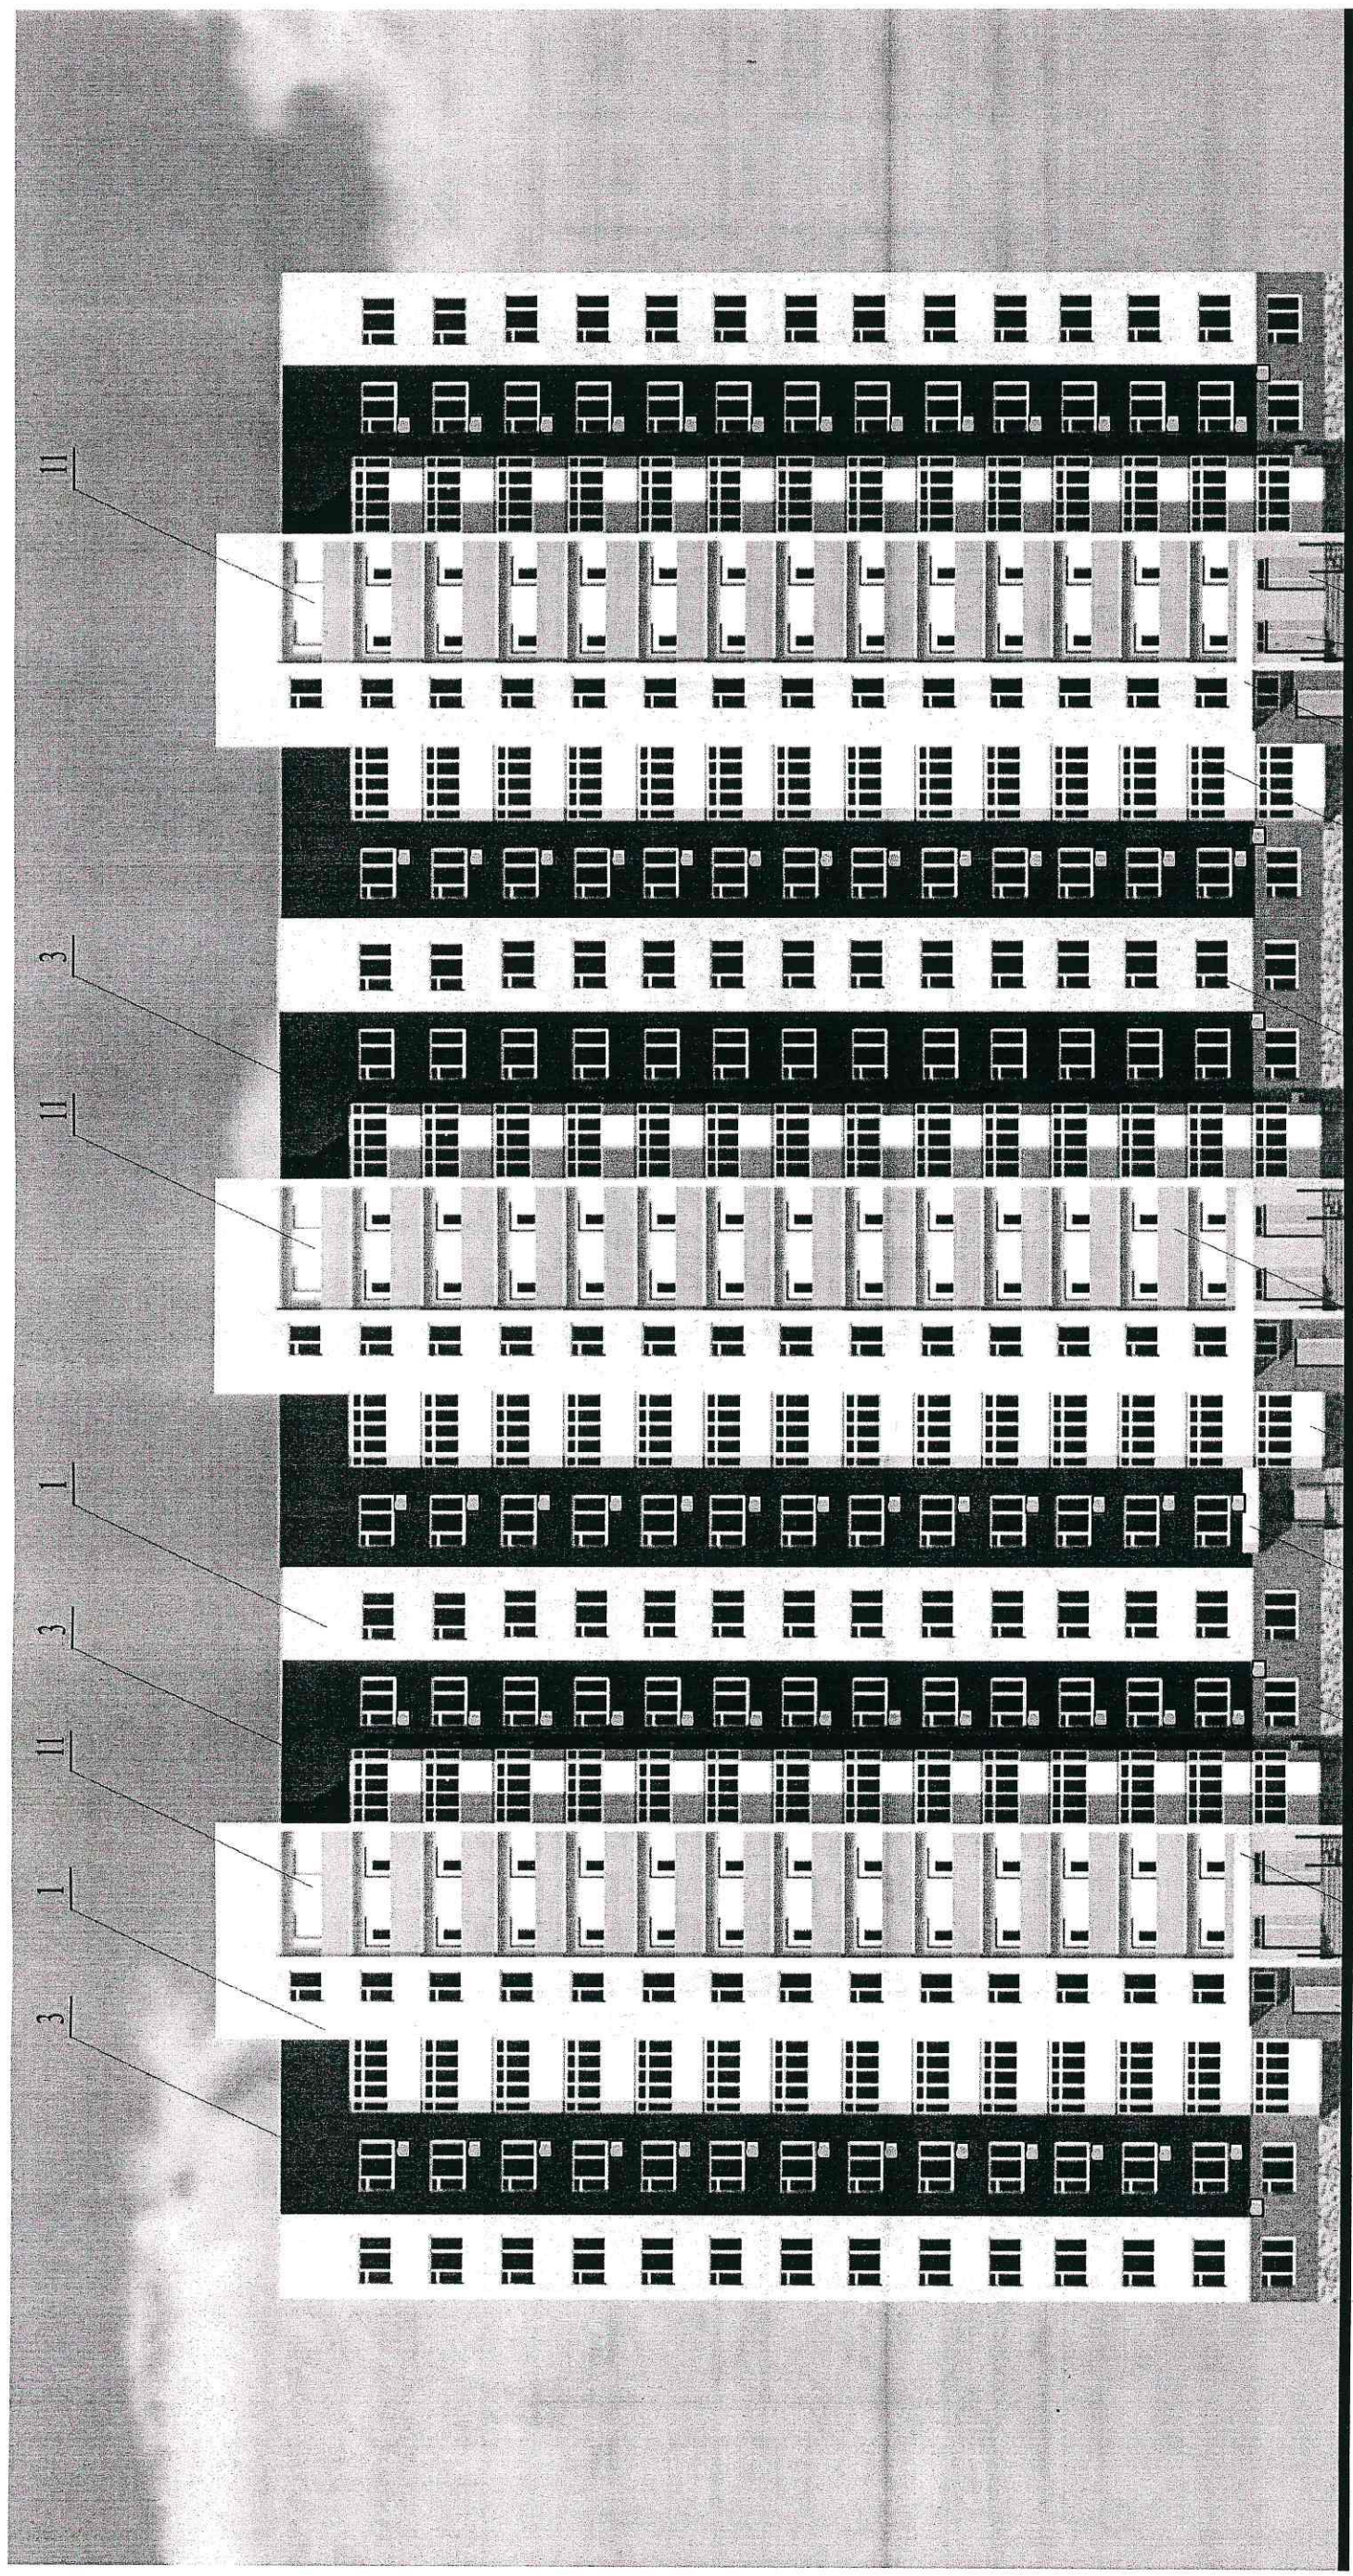

Запрет на копирование
 № 13 682 10
 100 20 11 2010

0228-06-23-АС			
Комплекс жилых домов в микрорайоне №3 Жилого района "Тюменский"			
14-ти этажный жилой дом ГП-23 из блок секций 121/14Т		Стадия РП	Листов
Фасады в осях 4-1		ОАО ТДСК Управление гражданского проектирования	
Изм.	Кол.уч	Лист	Н.док.
Разраб.	Шаламов	Ильина	Ильина
Проверил	Ильина	Ильина	Ильина
Н.контр.	Ильина	Ильина	Ильина
			Дата
			11.10
			11.10
			11.10

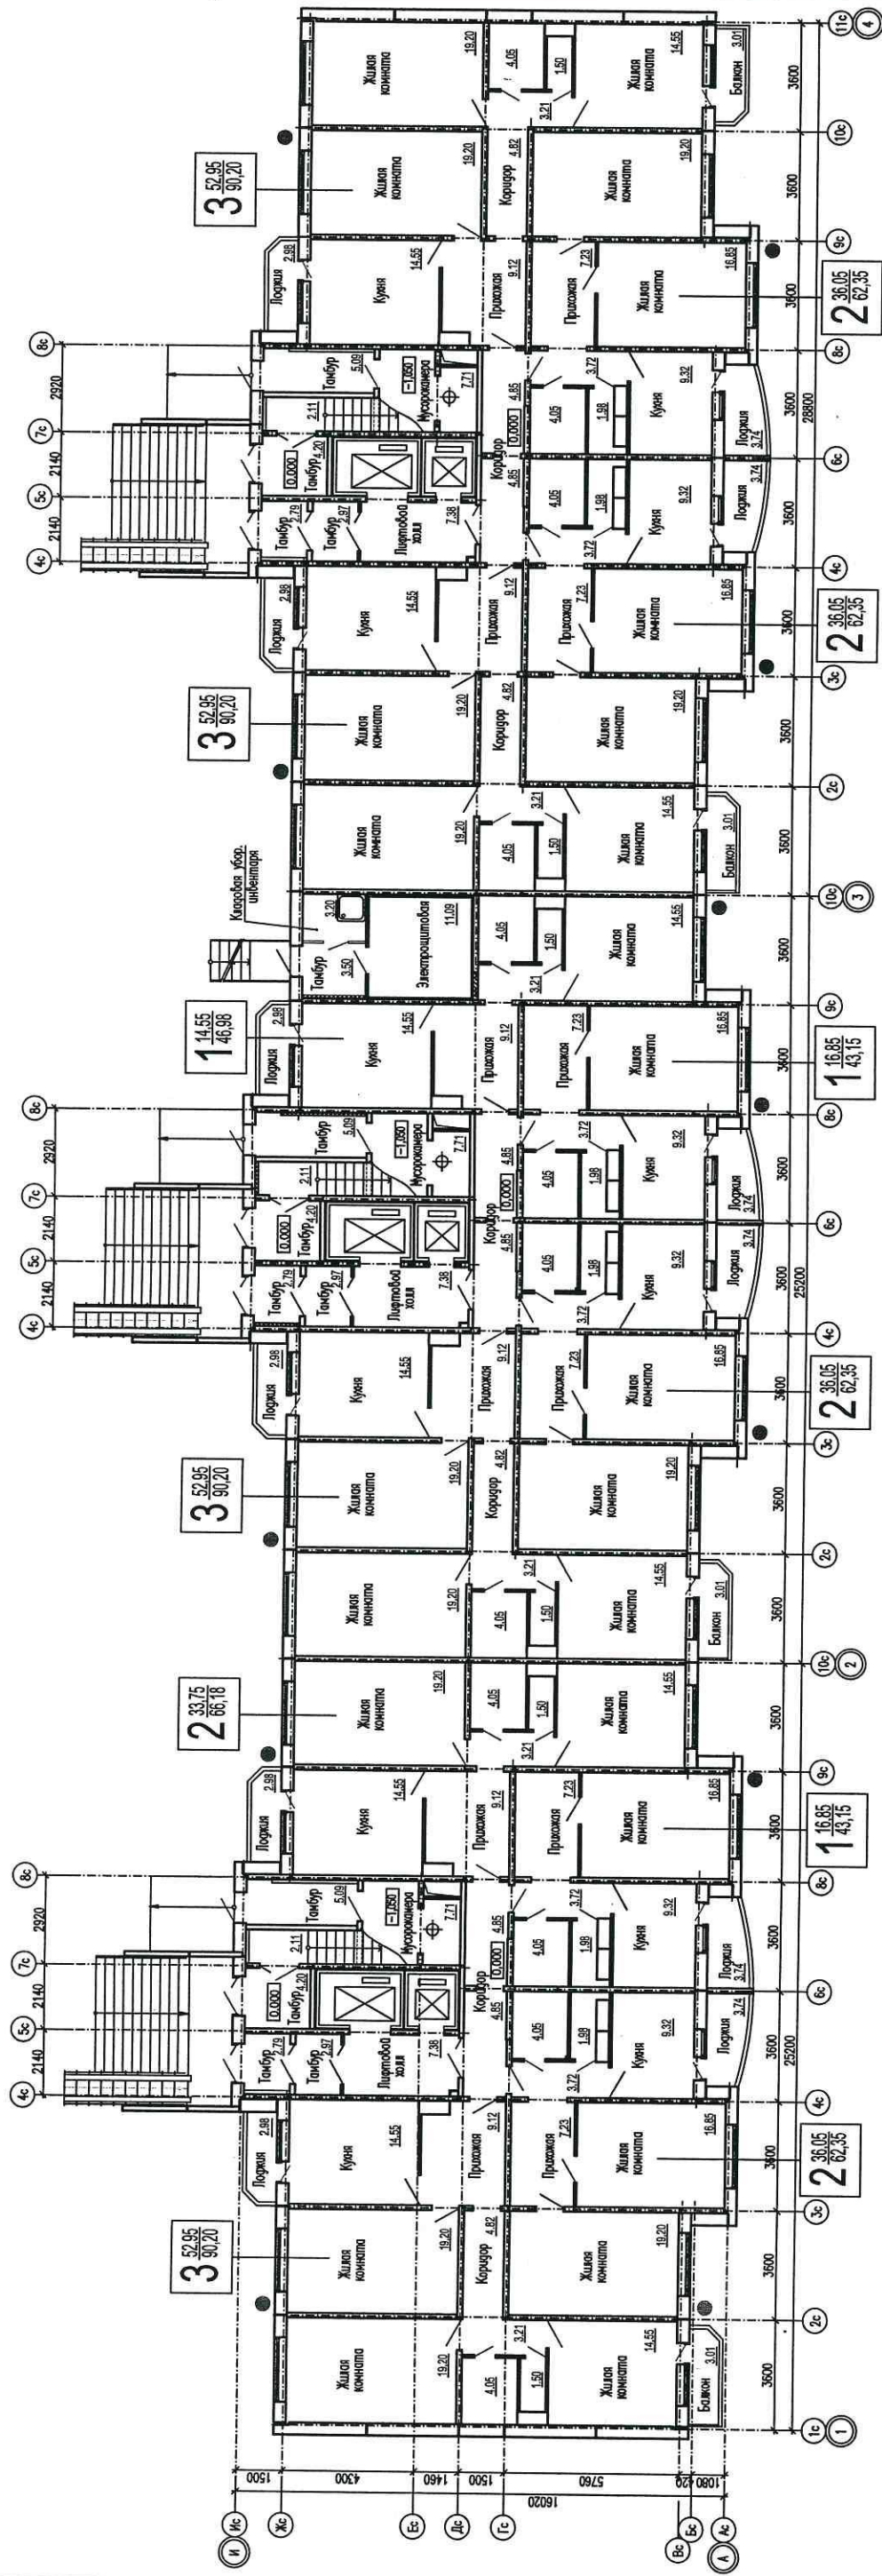


УСЛОВНЫЕ ОБОЗНАЧЕНИЯ:

- - Предполагаемое место установки кондиционера.

ПРИМЕЧАНИЕ:

1. Общая площадь квартиры определена согласно п.5 ст.15 гл.2 ЖК РФ (без учета балконов и лоджий).
2. На первых этажах размещать кондиционеры на высоте не ниже 3 м. от уровня земли.

0228-06-23-АС			
Комплекс жилых домов в микрорайоне №3 Жилого района "Тюменский"			
14-ти этажный жилой дом ГП-23 из блок секций 121/14Т		Стация	Лист
		РП	Листов
План 1-го этажа в осях 1-4		ОАО ТДСК Управление гражданского проектирования	
Изм.	Коп.уч.	Лист	Ндок.
Разраб. Ильина	Проверил Ильина	Шаламов	Подп.
		11.10	Дата
Н.контр.	Ильина	11.10	

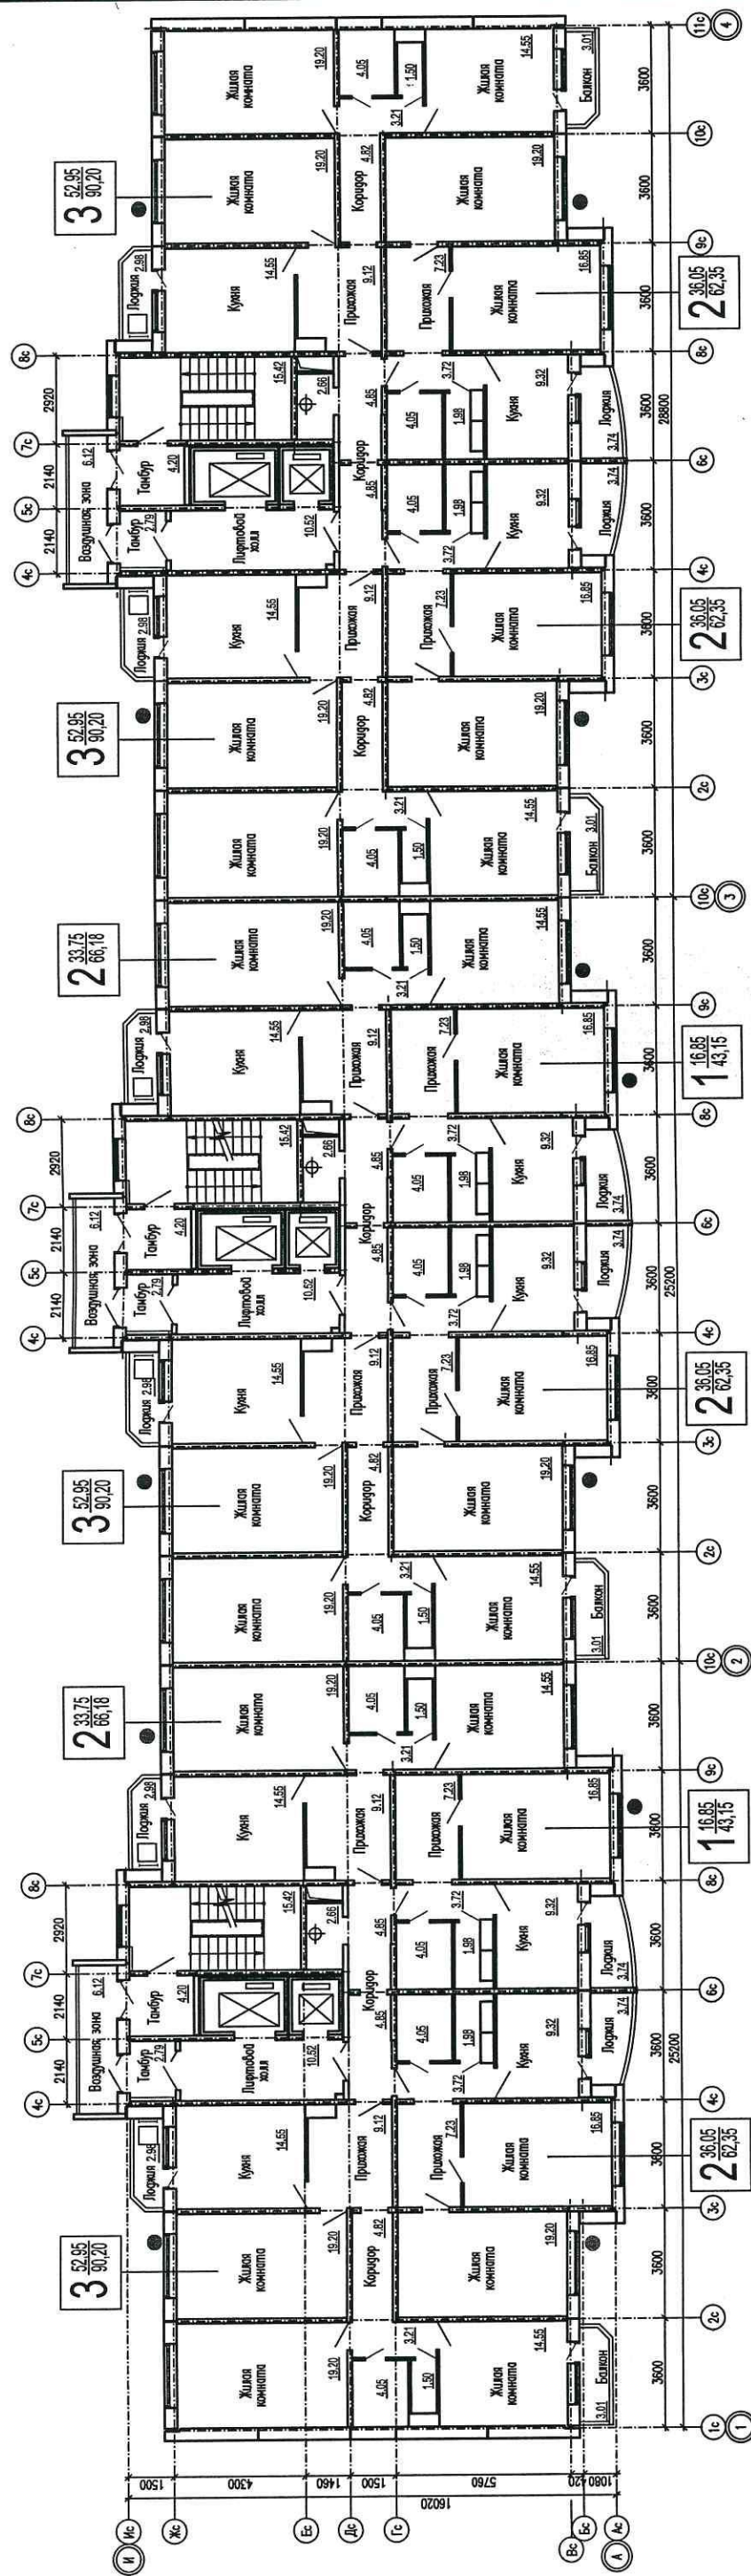

УСЛОВНЫЕ ОБОЗНАЧЕНИЯ:

- - Предполагаемое место установки кондиционера.

ПРИМЕЧАНИЕ:

1. Общая площадь квартиры определена согласно п.5 ст.15 гл.2 ЖК РФ (без учета балконов и лоджий).
2. На первых этажах размещать кондиционеры на высоте не ниже 3 м. от уровня земли.

0228-06-23-АС		Комплекс жилых домов в микрорайоне №3 Жилого района "Тюменский"			
Изм.	Кол.уч.	Лист	Ндок.	Подп.	Дата
Разраб.	Шаламов	Ильина	Ильина	Ильина	11.10
Проверил	Ильина	Ильина	Ильина	Ильина	11.10
А.контр.	Ильина	Ильина	Ильина	Ильина	11.10
План типового этажа в осях 1-4			ОАО ТДСК Управление гражданского проектирования		