




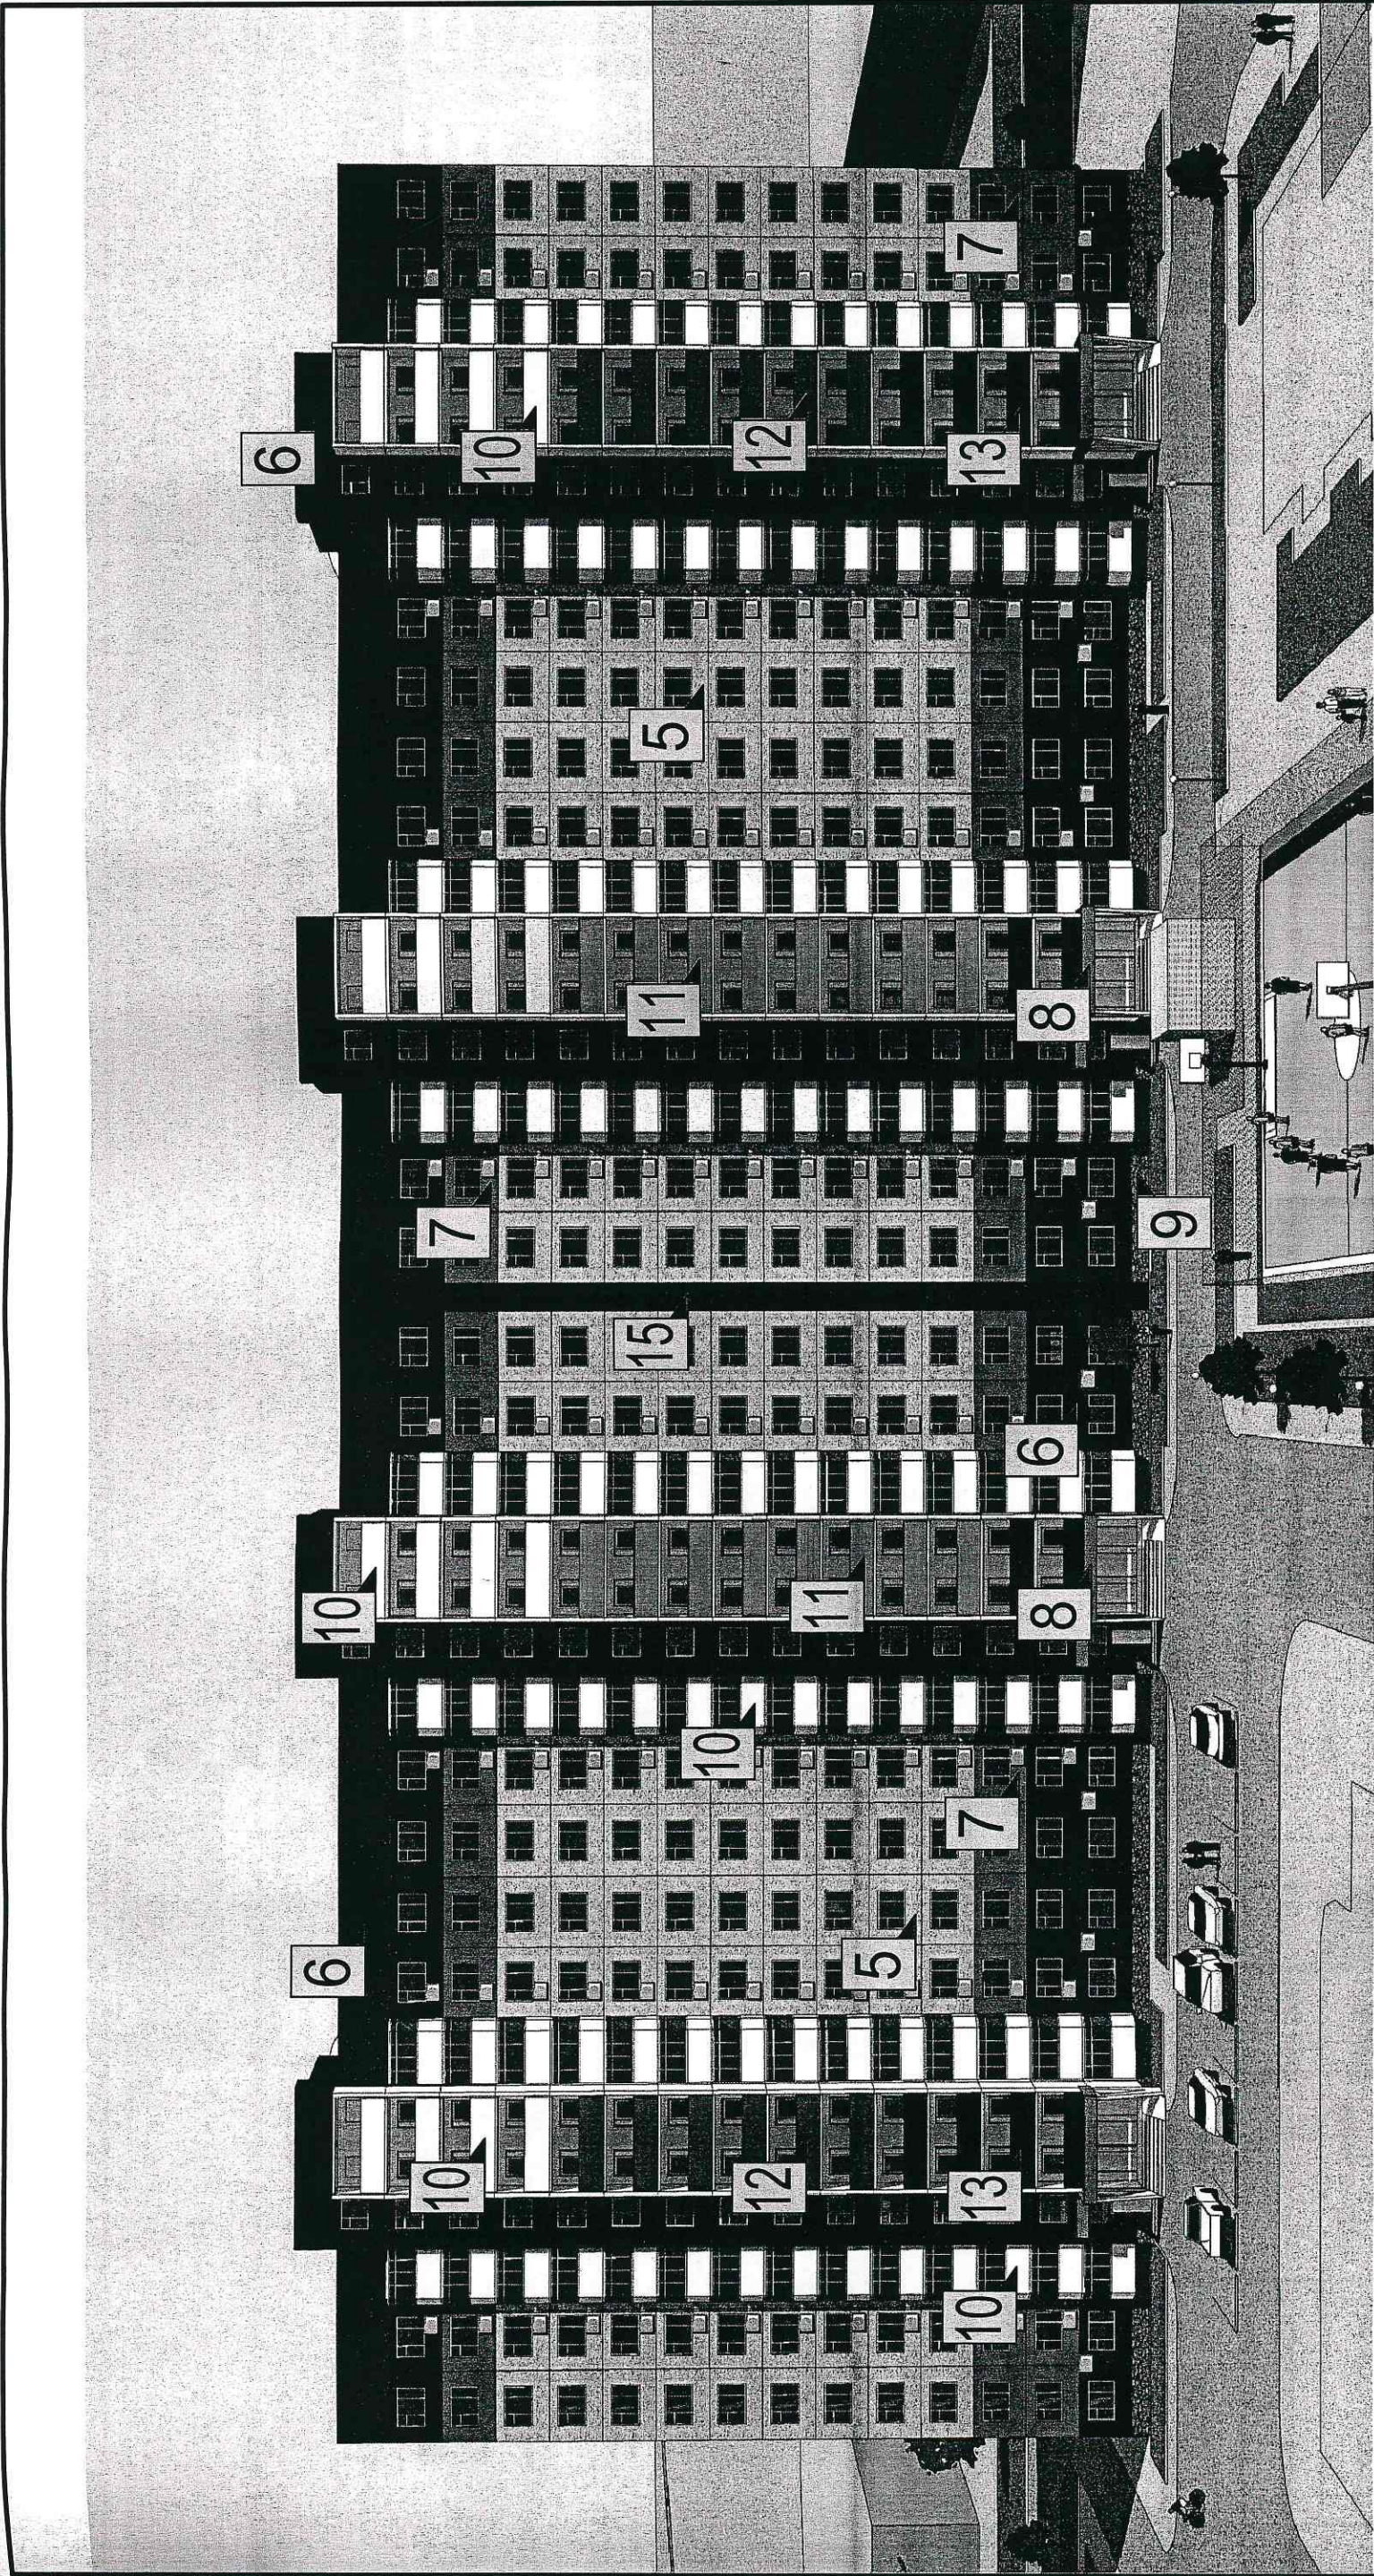


|                                                                |        |         |
|----------------------------------------------------------------|--------|---------|
| Администрация города Тюмени                                    |        |         |
| Департамент градостроительной политики                         |        |         |
| Соответствует ГПЗ № 650 от 15.08.2019                          |        |         |
| Должность                                                      | Ф.И.О. | Подпись |
| Начальник<br>Управления<br>архитектуры и<br>градостроительства |        |         |
| Отдел по застройке<br>градостроитель-<br>ному развитию ИАО ИАО |        |         |
| Заключение № 84 от 30.11.2019                                  |        |         |

|                                                                    |  |
|--------------------------------------------------------------------|--|
| 0228-06-13-АС                                                      |  |
| Комплекс жилых домов в микрорайоне №3<br>Жилого района "Тюменский" |  |
| 14-ти этажный жилой дом ГП-13<br>из блок секций 121/14Т            |  |
| Фасад в осях 6-1                                                   |  |
| ОАО ТДСК<br>Управление гражданского<br>проектирования              |  |
| формат А3                                                          |  |

|          |         |      |       |       |       |
|----------|---------|------|-------|-------|-------|
| Изм.     | Кол.уч. | Лист | Ндоп. | Подп. | Дата  |
| Разраб.  | Шаламов |      |       |       | 11.10 |
| Проверил | Ильина  |      |       |       | 11.10 |
| Н.контр. | Ильина  |      |       |       | 11.10 |

|        |      |        |
|--------|------|--------|
| Стадия | Лист | Листов |
| РП     | 6    |        |

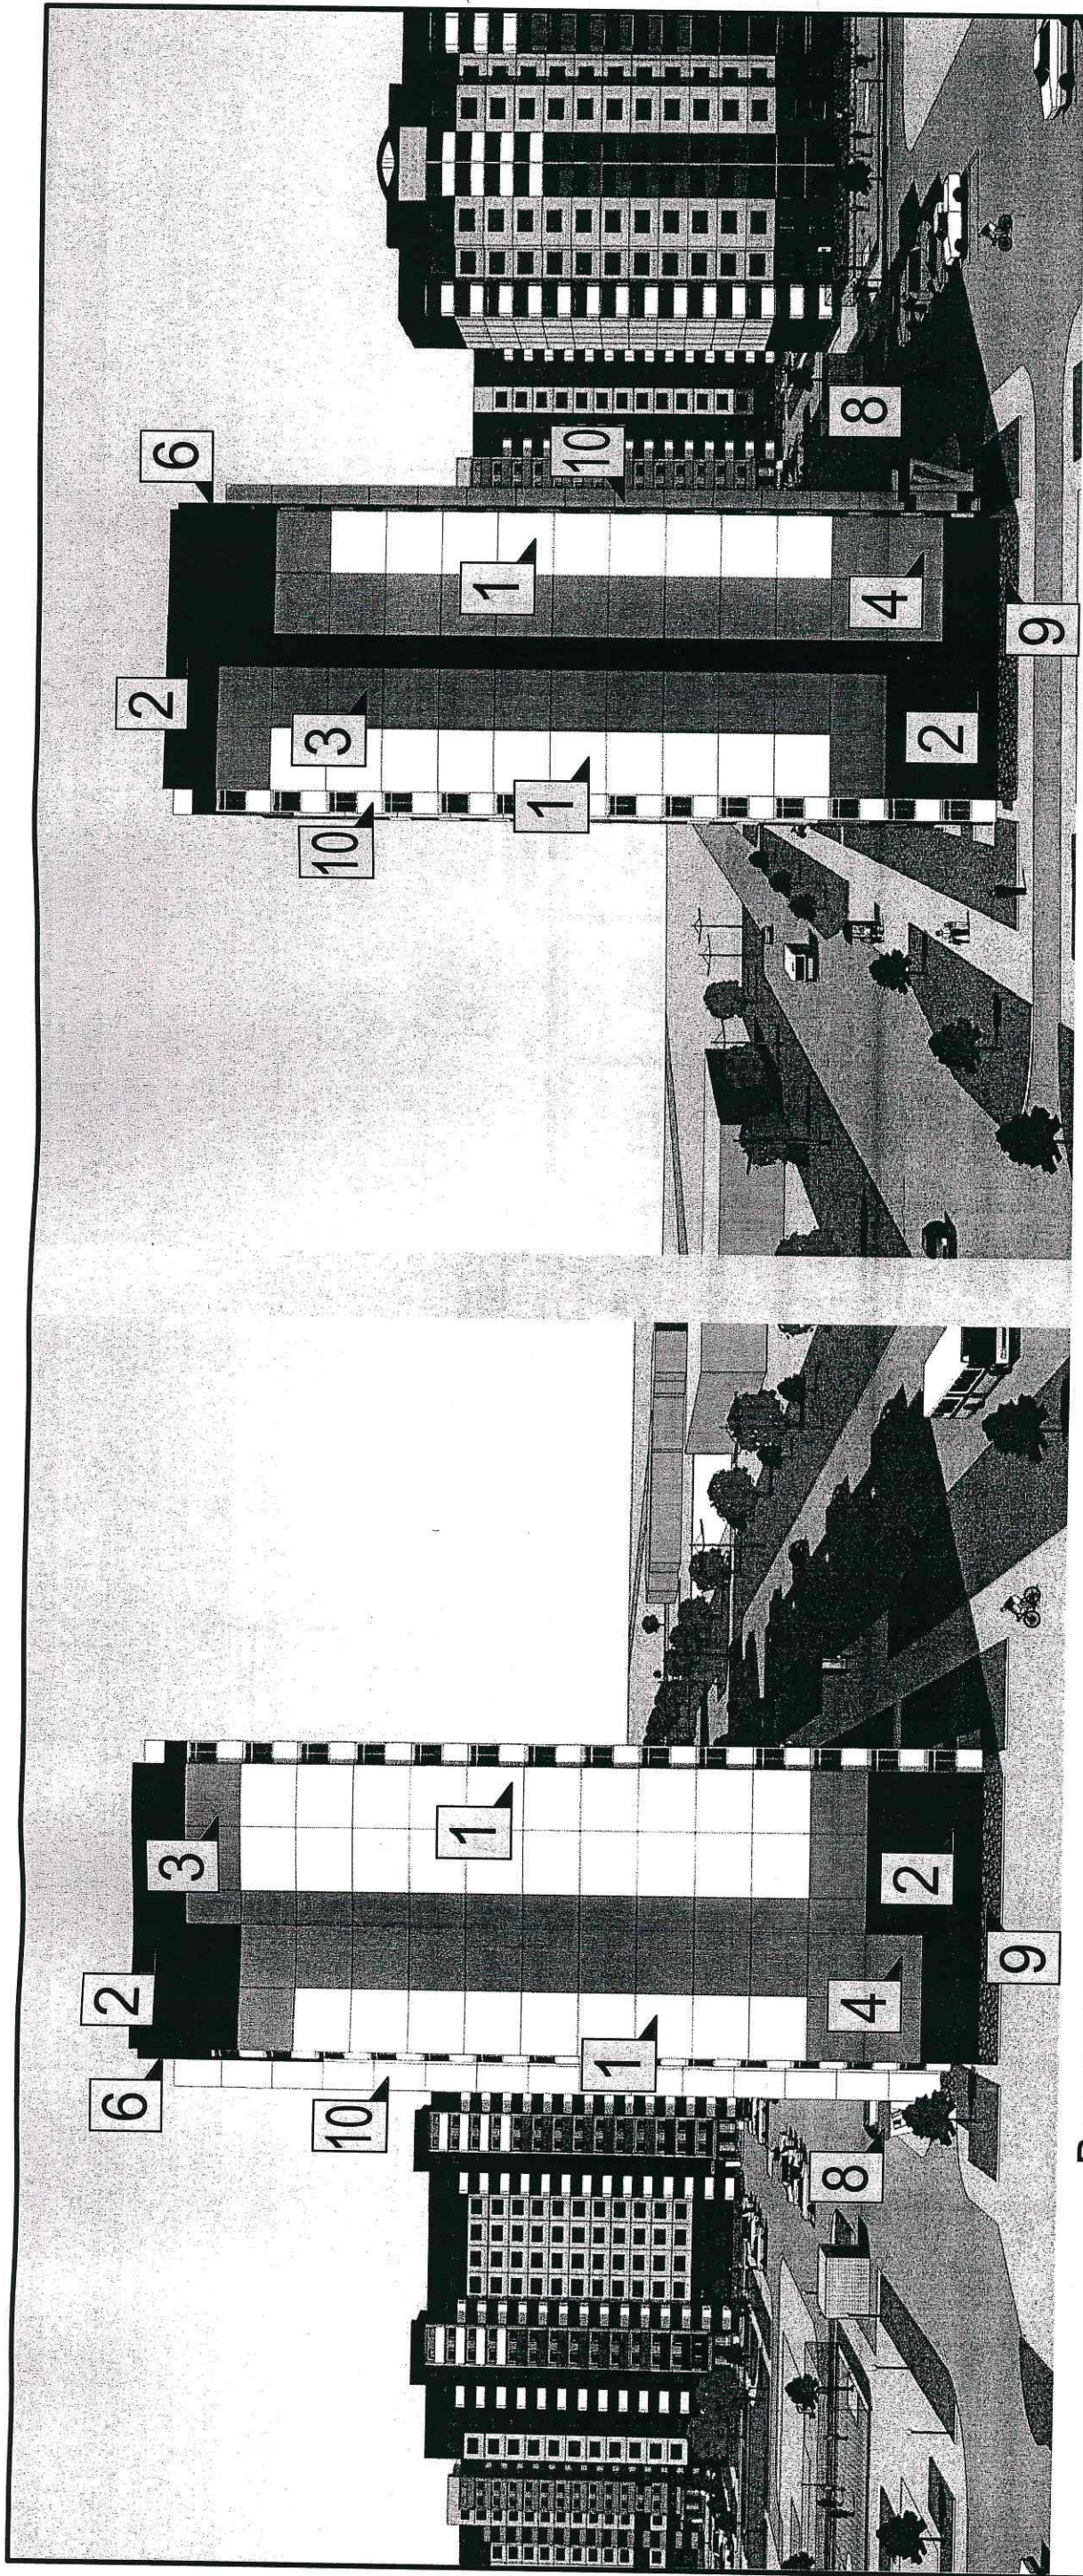


Ведомость материалов

| № | Отделяемые элементы здания     | Отделочный материал                               | № колера | Эталон колера | Отделяемые элементы здания                                     | Отделочный материал                                             | № колера | Эталон колера |
|---|--------------------------------|---------------------------------------------------|----------|---------------|----------------------------------------------------------------|-----------------------------------------------------------------|----------|---------------|
| 1 | Плоскость фасада 1             | Фасадная система "ОЛИС" ОЛИС-ЦВЕТ                 | RAL 9016 |               | Цоколь                                                         | Гранитный щебень на сером цементе с расшивкой под рваный камень |          |               |
| 2 | Плоскость фасада 2             |                                                   | RAL 8012 |               |                                                                |                                                                 |          |               |
| 3 | Плоскость фасада 3             |                                                   | RAL 2010 |               |                                                                |                                                                 | RAL 9016 |               |
| 4 | Плоскость фасада 4             |                                                   | RAL 7046 |               |                                                                |                                                                 | RAL 2010 |               |
| 5 | Плоскость фасада 5             | Фактурн. сл. из мраморной крошки на белом цементе |          |               | Ограждение балконов 1, стены лоджий, элемент. входного тамбура | Фасадная краска ФИНКОЛОР                                        | RAL 3014 |               |
| 6 | Плоскость фасада 6             | Фактурн. сл. из керамзитовой крошки               |          |               | Ограждение балконов 2                                          |                                                                 | RAL 8012 |               |
| 7 | Плоскость фасада 7             | Гранитный щебень на сером цементе                 |          |               | Ограждение балконов 3                                          |                                                                 | RAL 7046 |               |
| 8 | Дополнительные элементы фасада | Фасадная система "Алюком"                         | Белый    |               | Ограждение балконов 4                                          |                                                                 |          |               |
|   |                                |                                                   |          |               | Ограждение балконов 5                                          |                                                                 | RAL 8012 |               |
|   |                                |                                                   |          |               | Элемент из профлиста                                           | Мелкопроф. лист окр. в заводских условиях                       | RAL 8012 |               |

|                                      |         |        |
|--------------------------------------|---------|--------|
| Администрация города Тюмени          | Подпись | № 2010 |
| Департамент государственной политики | Подпись | № 2010 |
| Секретариат № 13                     | Подпись | № 2010 |
| Подпись                              | Подпись | № 2010 |
| Подпись                              | Подпись | № 2010 |
|                                                                 |        |      |        |
|-----------------------------------------------------------------|--------|------|--------|
| 0228-06-13-AC                                                   |        |      |        |
| Комплекс жилых домов в микрорайоне №3 Жилого района "Тюменский" |        |      |        |
| 14-ти этажный жилой дом ГП-13 из блок секций 121/14Т            | Студия | Лист | Листов |
| Фасады в осях А-И, И-А Ведомость материалов                     | РП     | 7    |        |
| И-контр.                                                        | Ильина |      | 11.10  |



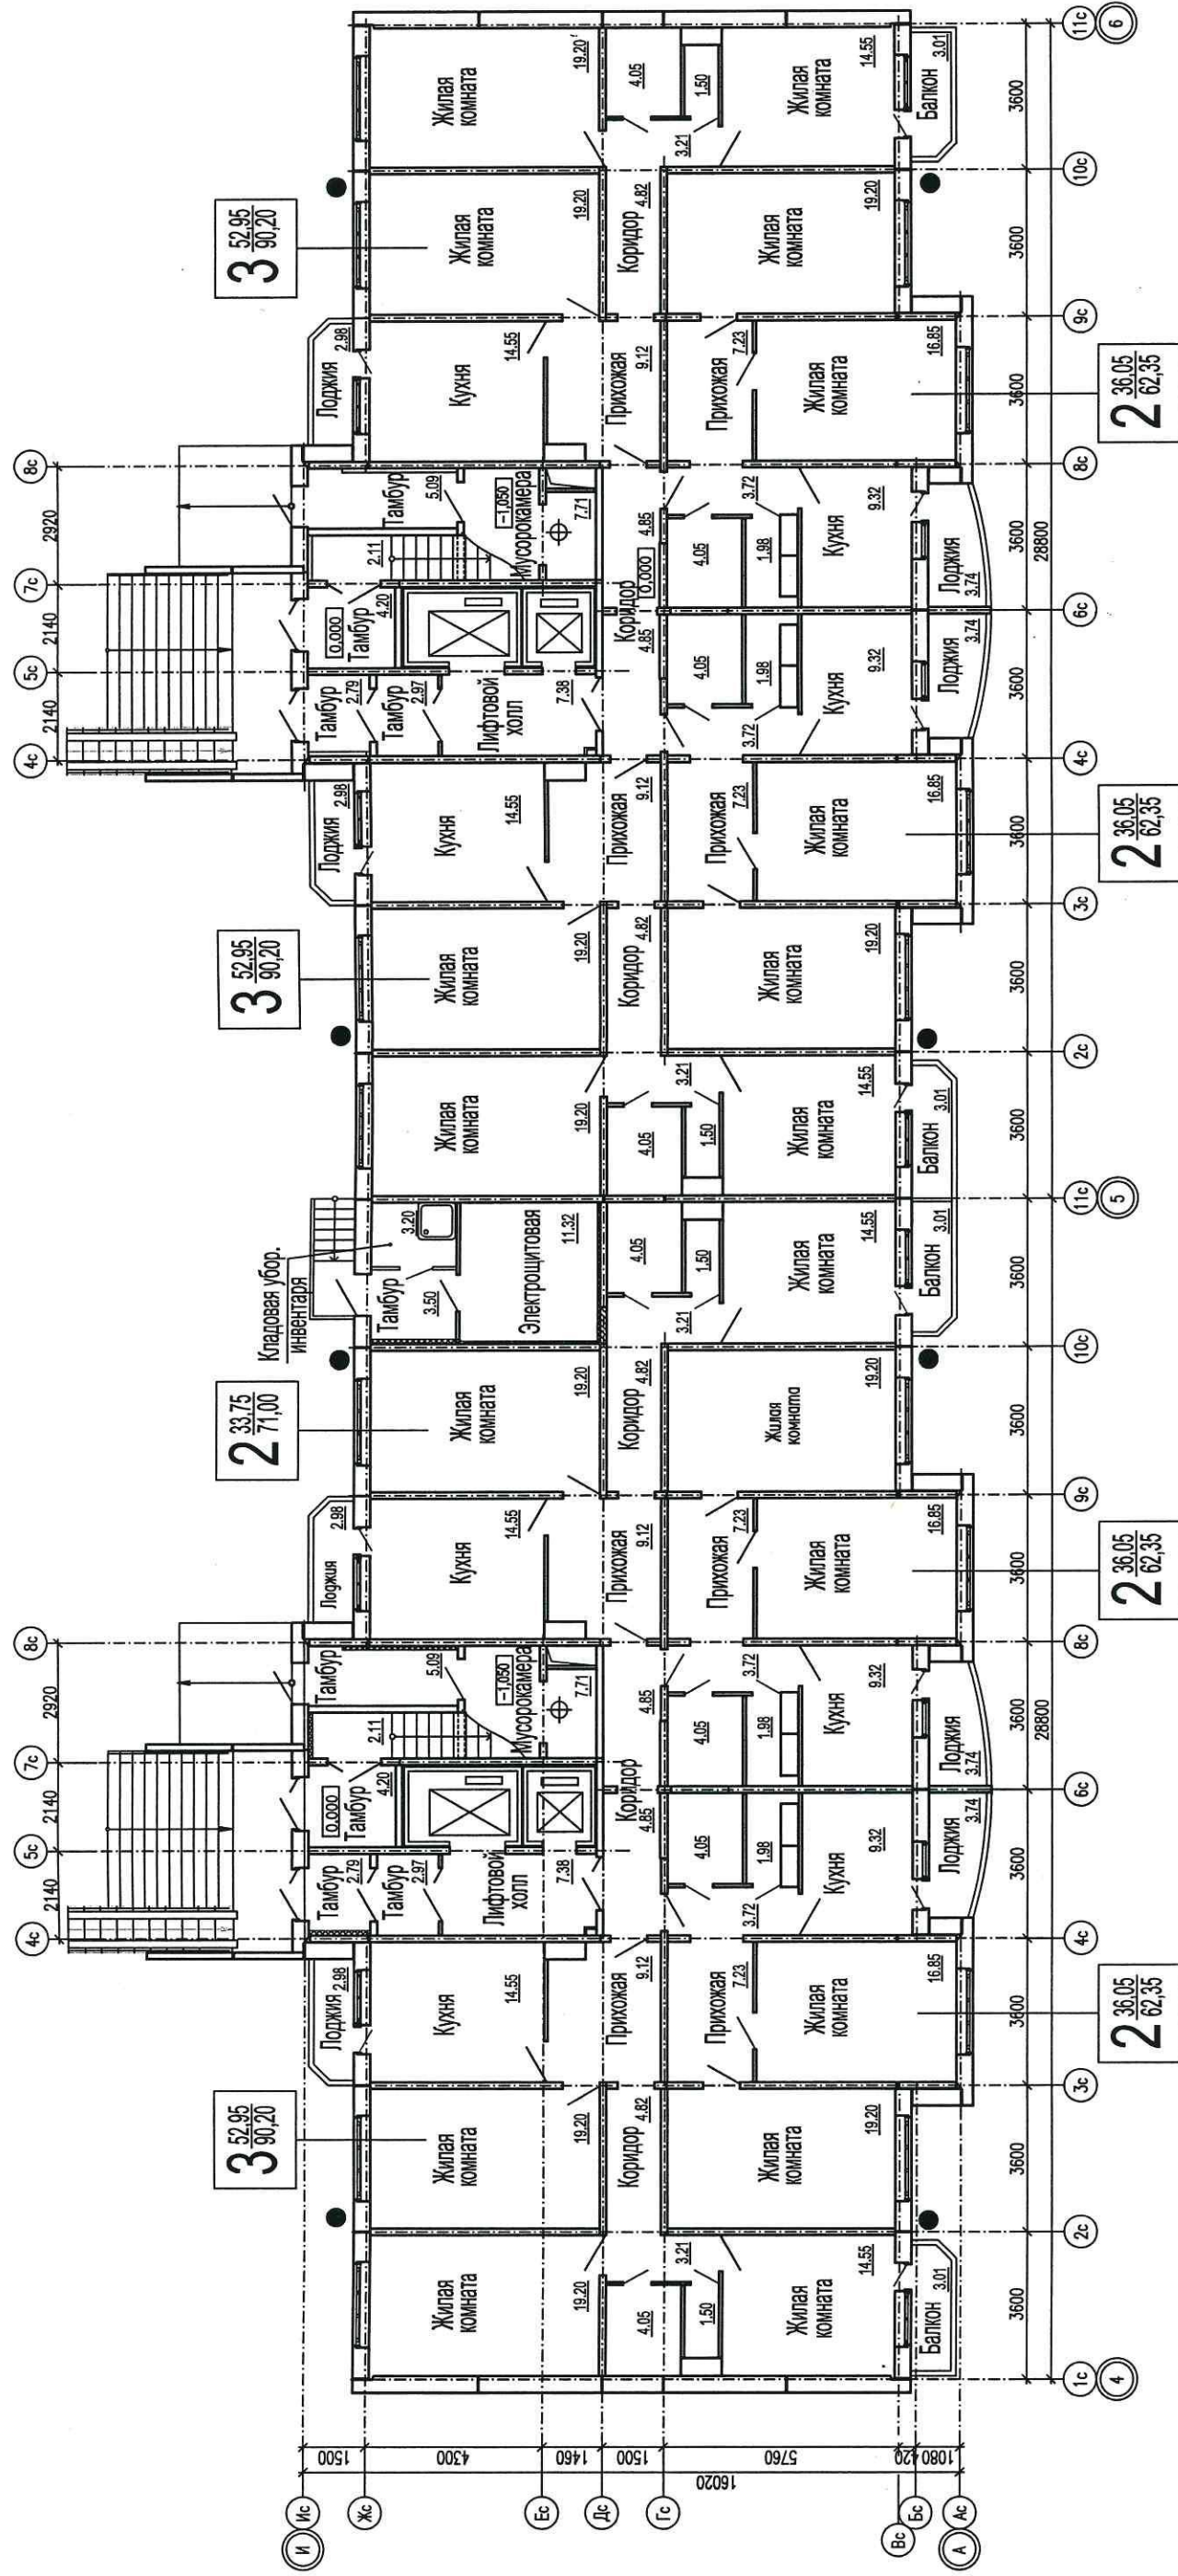


УСЛОВНЫЕ ОБОЗНАЧЕНИЯ:

- - Предполагаемое место установки кондиционера.

ПРИМЕЧАНИЕ:

1. Общая площадь квартиры определена согласно п.5 ст.15 гл.2 ЖК РФ (без учета балконов и лоджий).
2. На первых этажах размещать кондиционеры на высоте не ниже 3 м. от уровня земли.

|               |  |  |  |                                                                    |    |  |  |        |      |        |                                                       |
|---------------|--|--|--|--------------------------------------------------------------------|----|--|--|--------|------|--------|-------------------------------------------------------|
| 0228-06-13-АС |  |  |  | Комплекс жилых домов в микрорайоне №3<br>Жилого района "Тюменский" |    |  |  | Стадия | Лист | Листов | ОАО ТДСК<br>Управление гражданского<br>проектирования |
|               |  |  |  | 14-ти этажный жилой дом ГП-13<br>из блок секций 121/14Т            |    |  |  | РП     | 9    |        |                                                       |
|               |  |  |  | План 1-го этажа<br>в осях 4-6                                      |    |  |  |        |      |        |                                                       |
|               |  |  |  |                                                                    |    |  |  |        |      |        |                                                       |
|               |  |  |  |                                                                    | </ |  |  |        |      |        |                                                       |

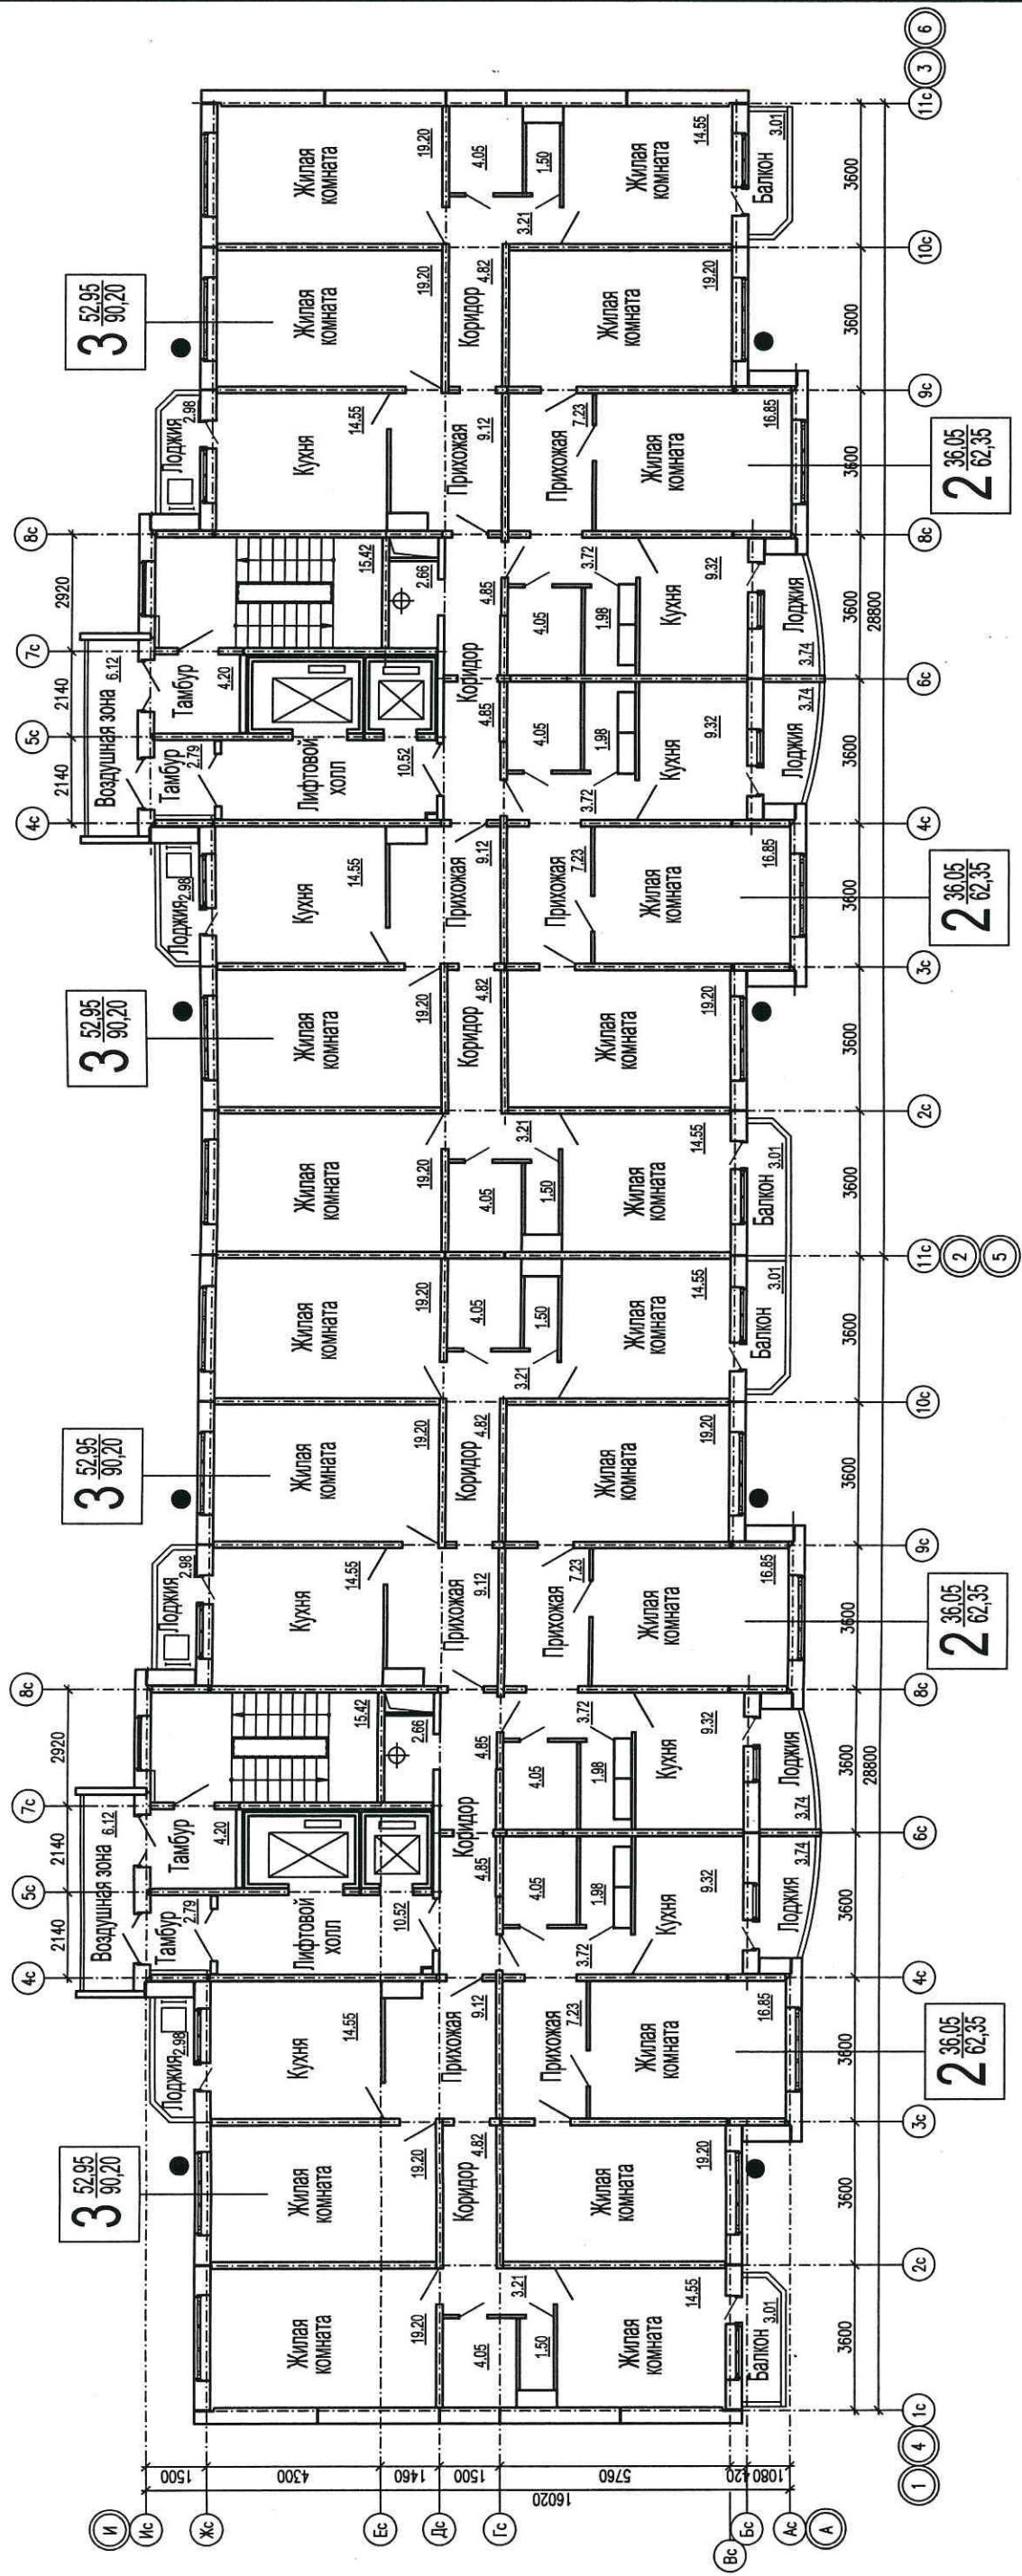

УСЛОВНЫЕ ОБОЗНАЧЕНИЯ:

- - Предполагаемое место установки кондиционера.

ПРИМЕЧАНИЕ:

1. Общая площадь квартиры определена согласно п.5 ст.15 гл.2 ЖК РФ (без учета балконов и лоджий).

|                                                                    |  |  |  |                                                    |      |        |  |  |  |
|--------------------------------------------------------------------|--|--|--|----------------------------------------------------|------|--------|--|--|--|
| 0228-06-13-АС                                                      |  |  |  |                                                    |      |        |  |  |  |
| Комплекс жилых домов в микрорайоне №3<br>Жилого района "Тюменский" |  |  |  |                                                    |      |        |  |  |  |
| 14-ти этажный жилой дом ГП-13<br>из блок секций 121/14Т            |  |  |  | Стадия                                             | Лист | Листов |  |  |  |
|                                                                    |  |  |  | РП                                                 | 10   |        |  |  |  |
| План типового этажа<br>в осях 1-3, 4-6                             |  |  |  | ОАО ТДСК<br>Управление гражданского проектирования |      |        |  |  |  |
|                                                                    |  |  |  |                                                    |      |        |  |  |  |
