
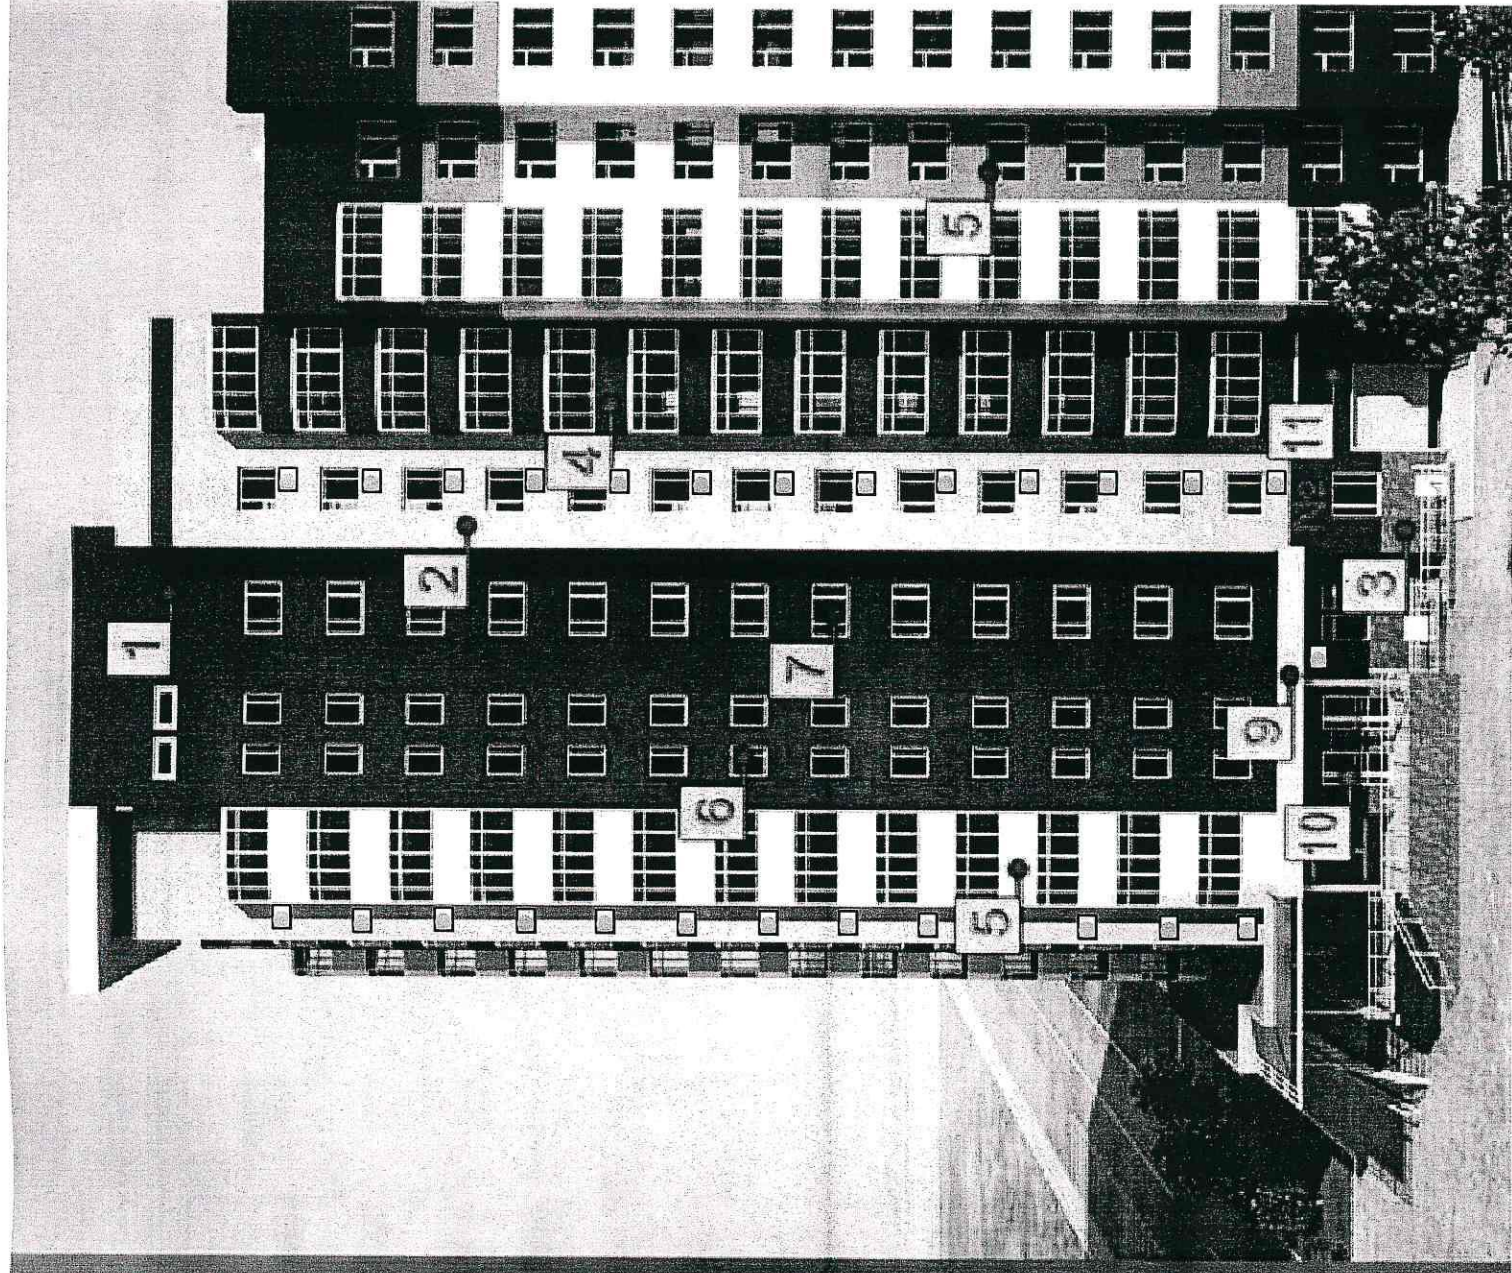
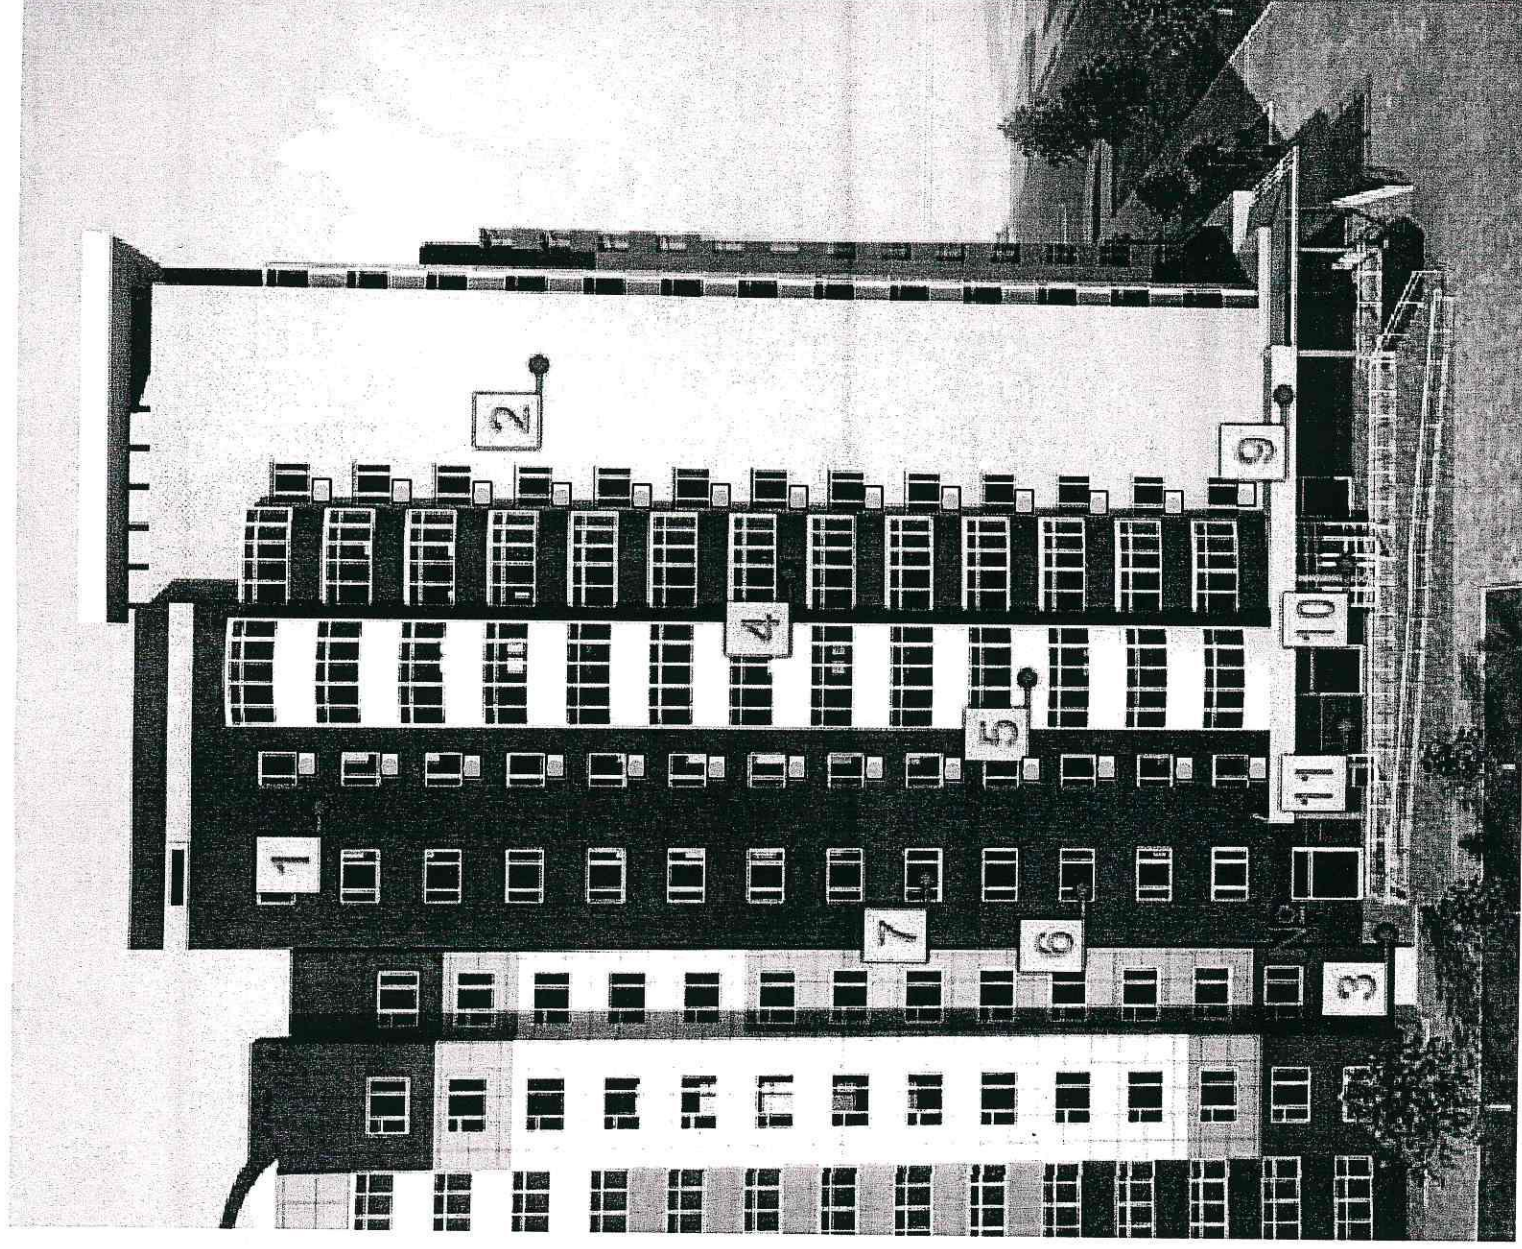


[illegible]

0228-06-11А-АС									
Комплекс жилых домов в микрорайоне №3 Жилого района "Тюменский"									
Изм.		Коп.уч	Лист	Индок.	Подп.	Дата			
Разраб.			Шаламов			11.10			
Проверил			Ильина			11.10			
Н.контр.			Ильина			11.10			
14-ти этажный жилой дом ГП-11А							Стадия	Лист	Листов
							РП		
Фасады в осях 1-9, А-И							ОАО ТДСК Управление гражданского проектирования		

формат А3

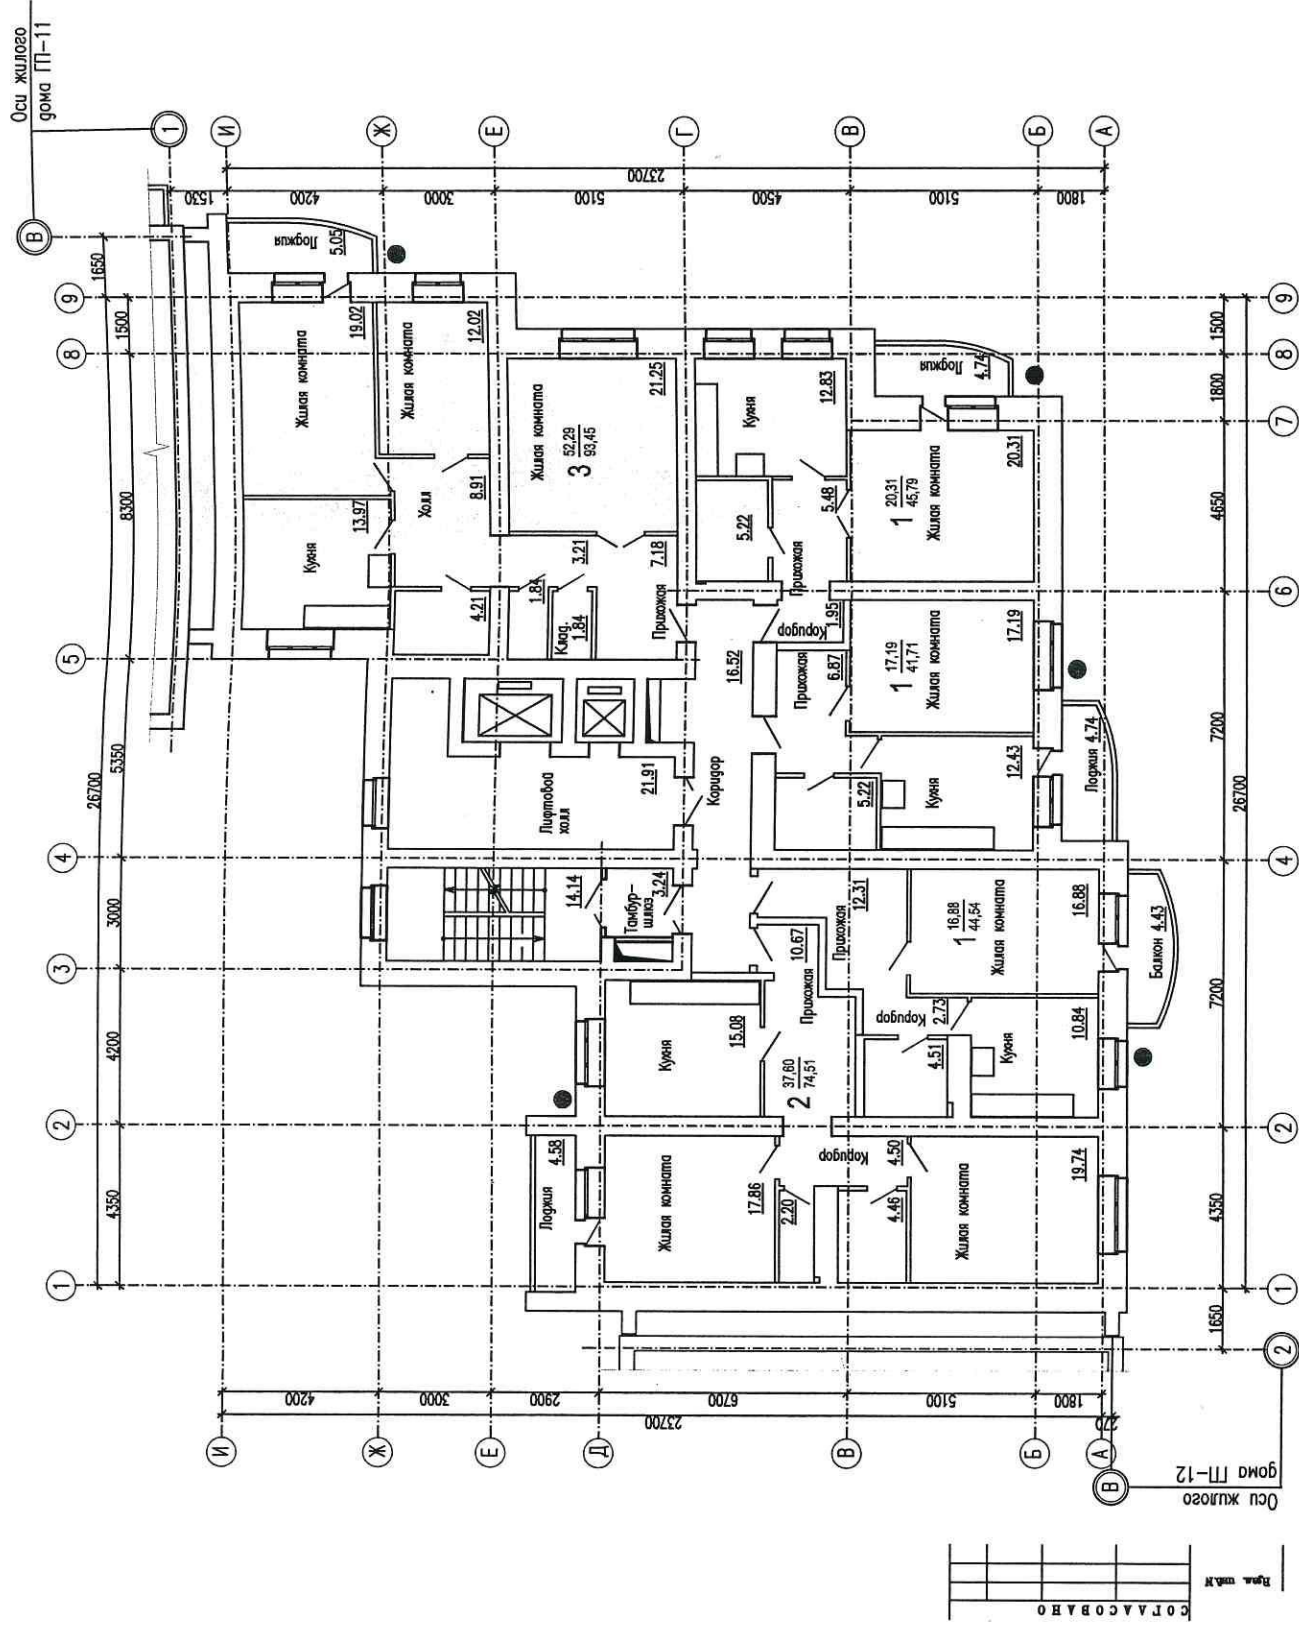

УСЛОВНЫЕ ОБОЗНАЧЕНИЯ:

- - Предполагаемое место установки кондиционера.

ПРИМЕЧАНИЕ:

1. Общая площадь квартиры определена согласно п.5 ст.15 гл.2 ЖК РФ (без учета балконов и лоджий).

0228-06-11А-АС		Комплекс жилых домов в микрорайоне №3 Жилого района "Тюменский"		Стация	Лист	Листов
		14-ти этажный жилой дом ГП-11А		РП		
		План типового этажа		ОАО ТДСК Управление гражданского проектирования		
				Изм.	Коп.уч.	Дата
				Разраб.	Шаламов	11.10
				Проверил	Ильина	11.10
				Н.контр.	Ильина	11.10