

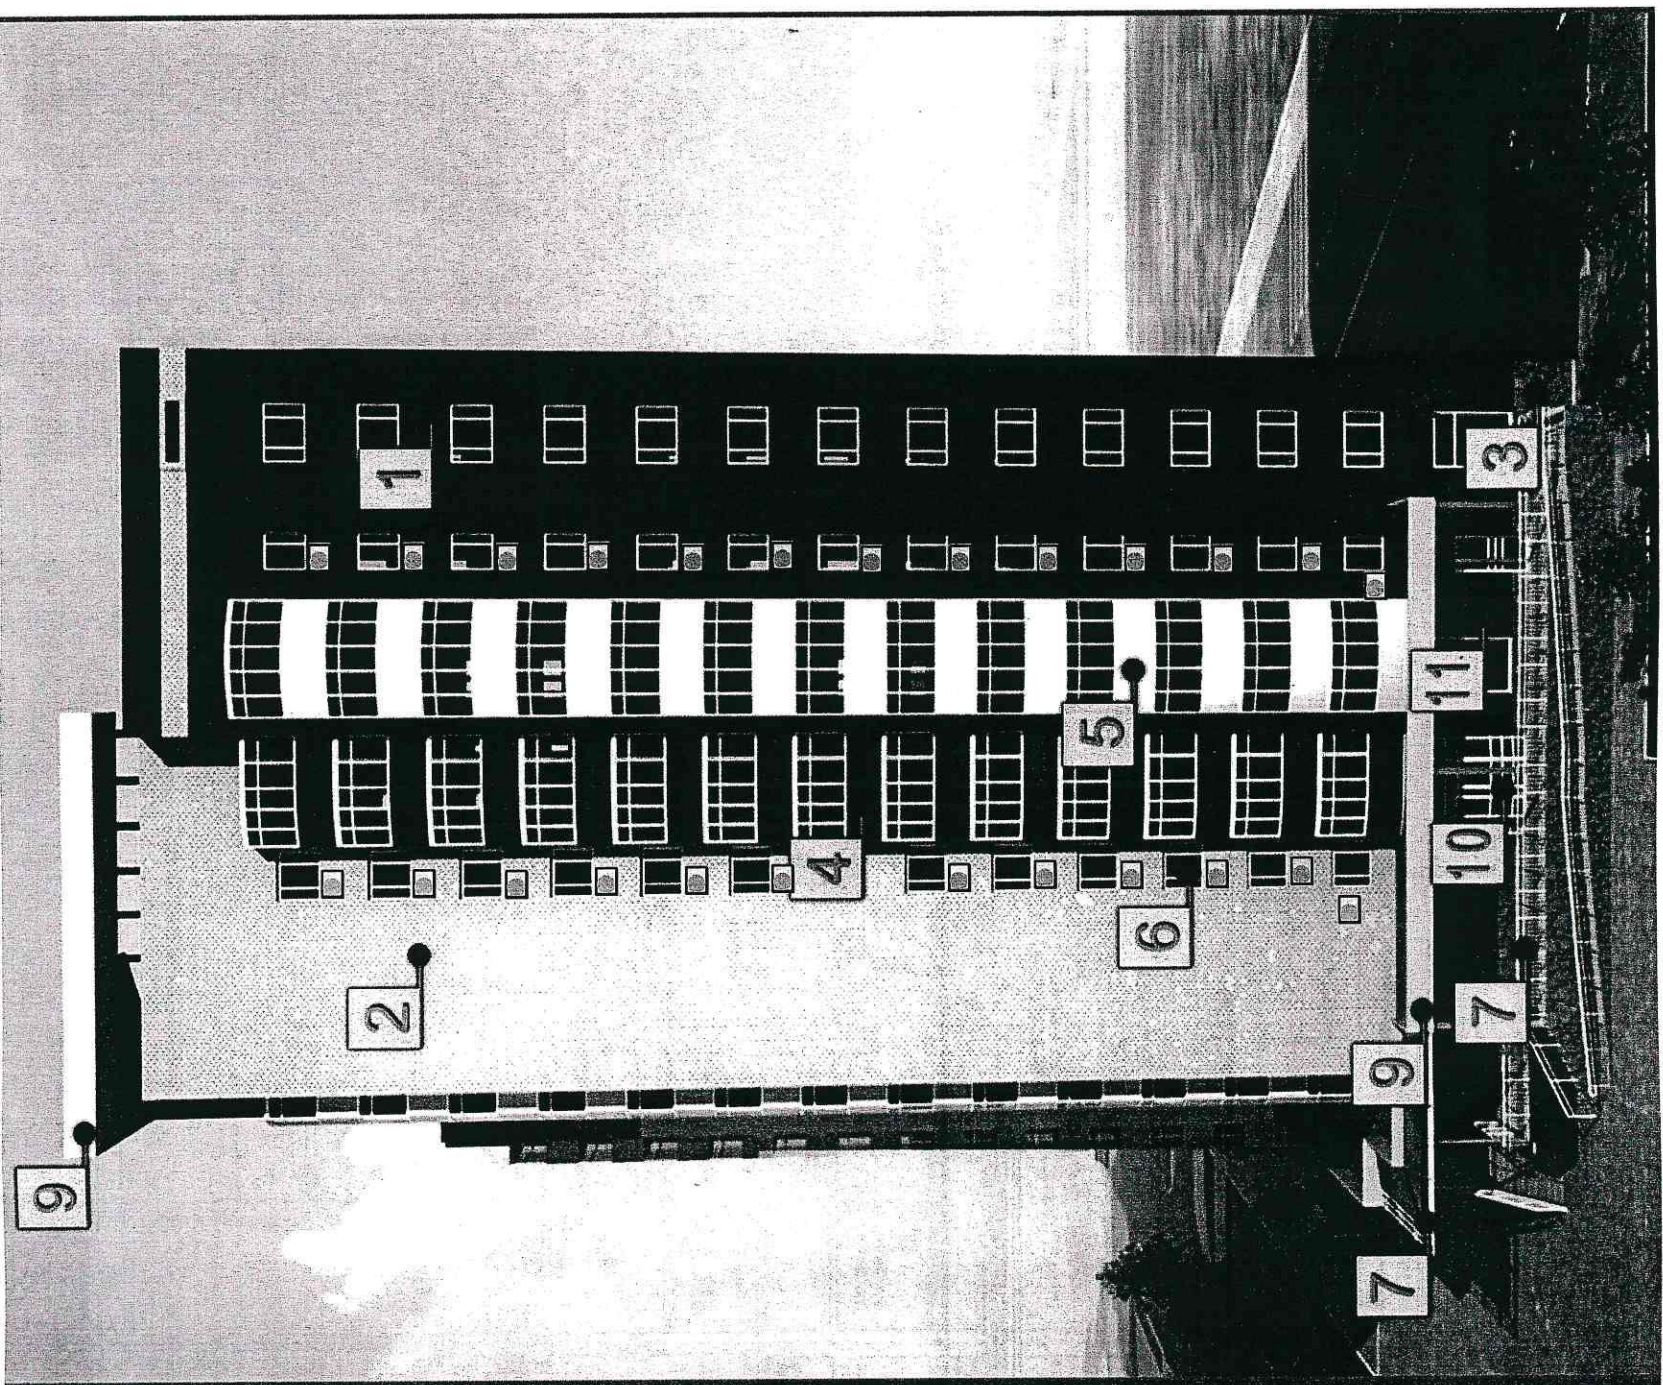


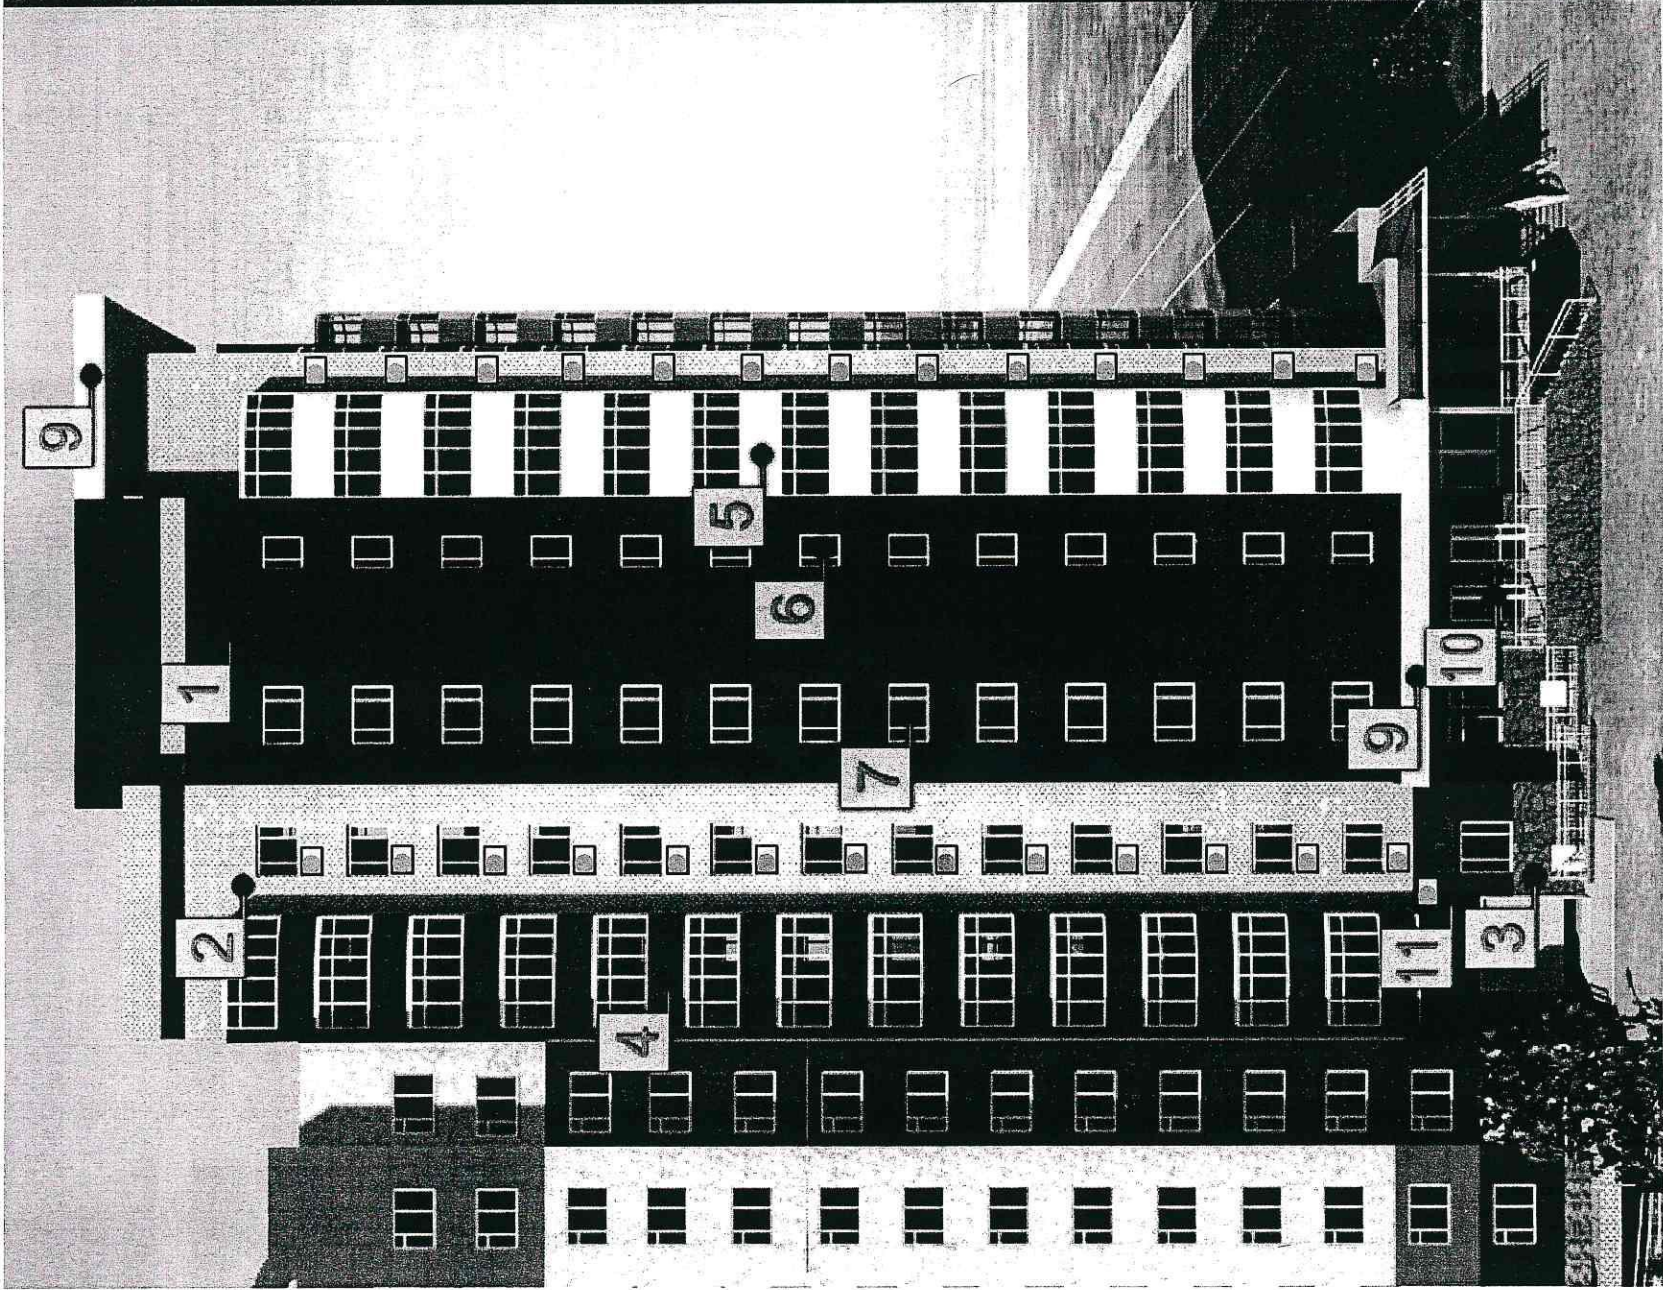

Администрация города Тюмени
Департамент государственной политики
Соответствует ГПОУ № 13 от 13.08.2010

Должность	Ф.И.О.	Подпись
Уполномоченный архитектор и проектировщик группы проектирования отдел по эстетике и градостроительству иному развитию ИАО ИАО		
С. 30 от 30.11.2010		

0228-06-20-AC						Комплекс жилых домов в микрорайоне №3 Жилого района "Тюменский"						Листов		
						14-ти этажный жилой дом ГП-20 из блок секций 121/14Т						Стадия	Лист	
												РП		
						Фасады в осях И-А, 1-9						ОАО ТДСК Управление гражданского проектирования		
Изм.	Коп.уч.	Лист	Идок.	Подп.	Дата									
Разраб.	Шаламов	Ильина			11.10									
Проверил	Ильина				11.10									
Н.контр.	Ильина				11.10									

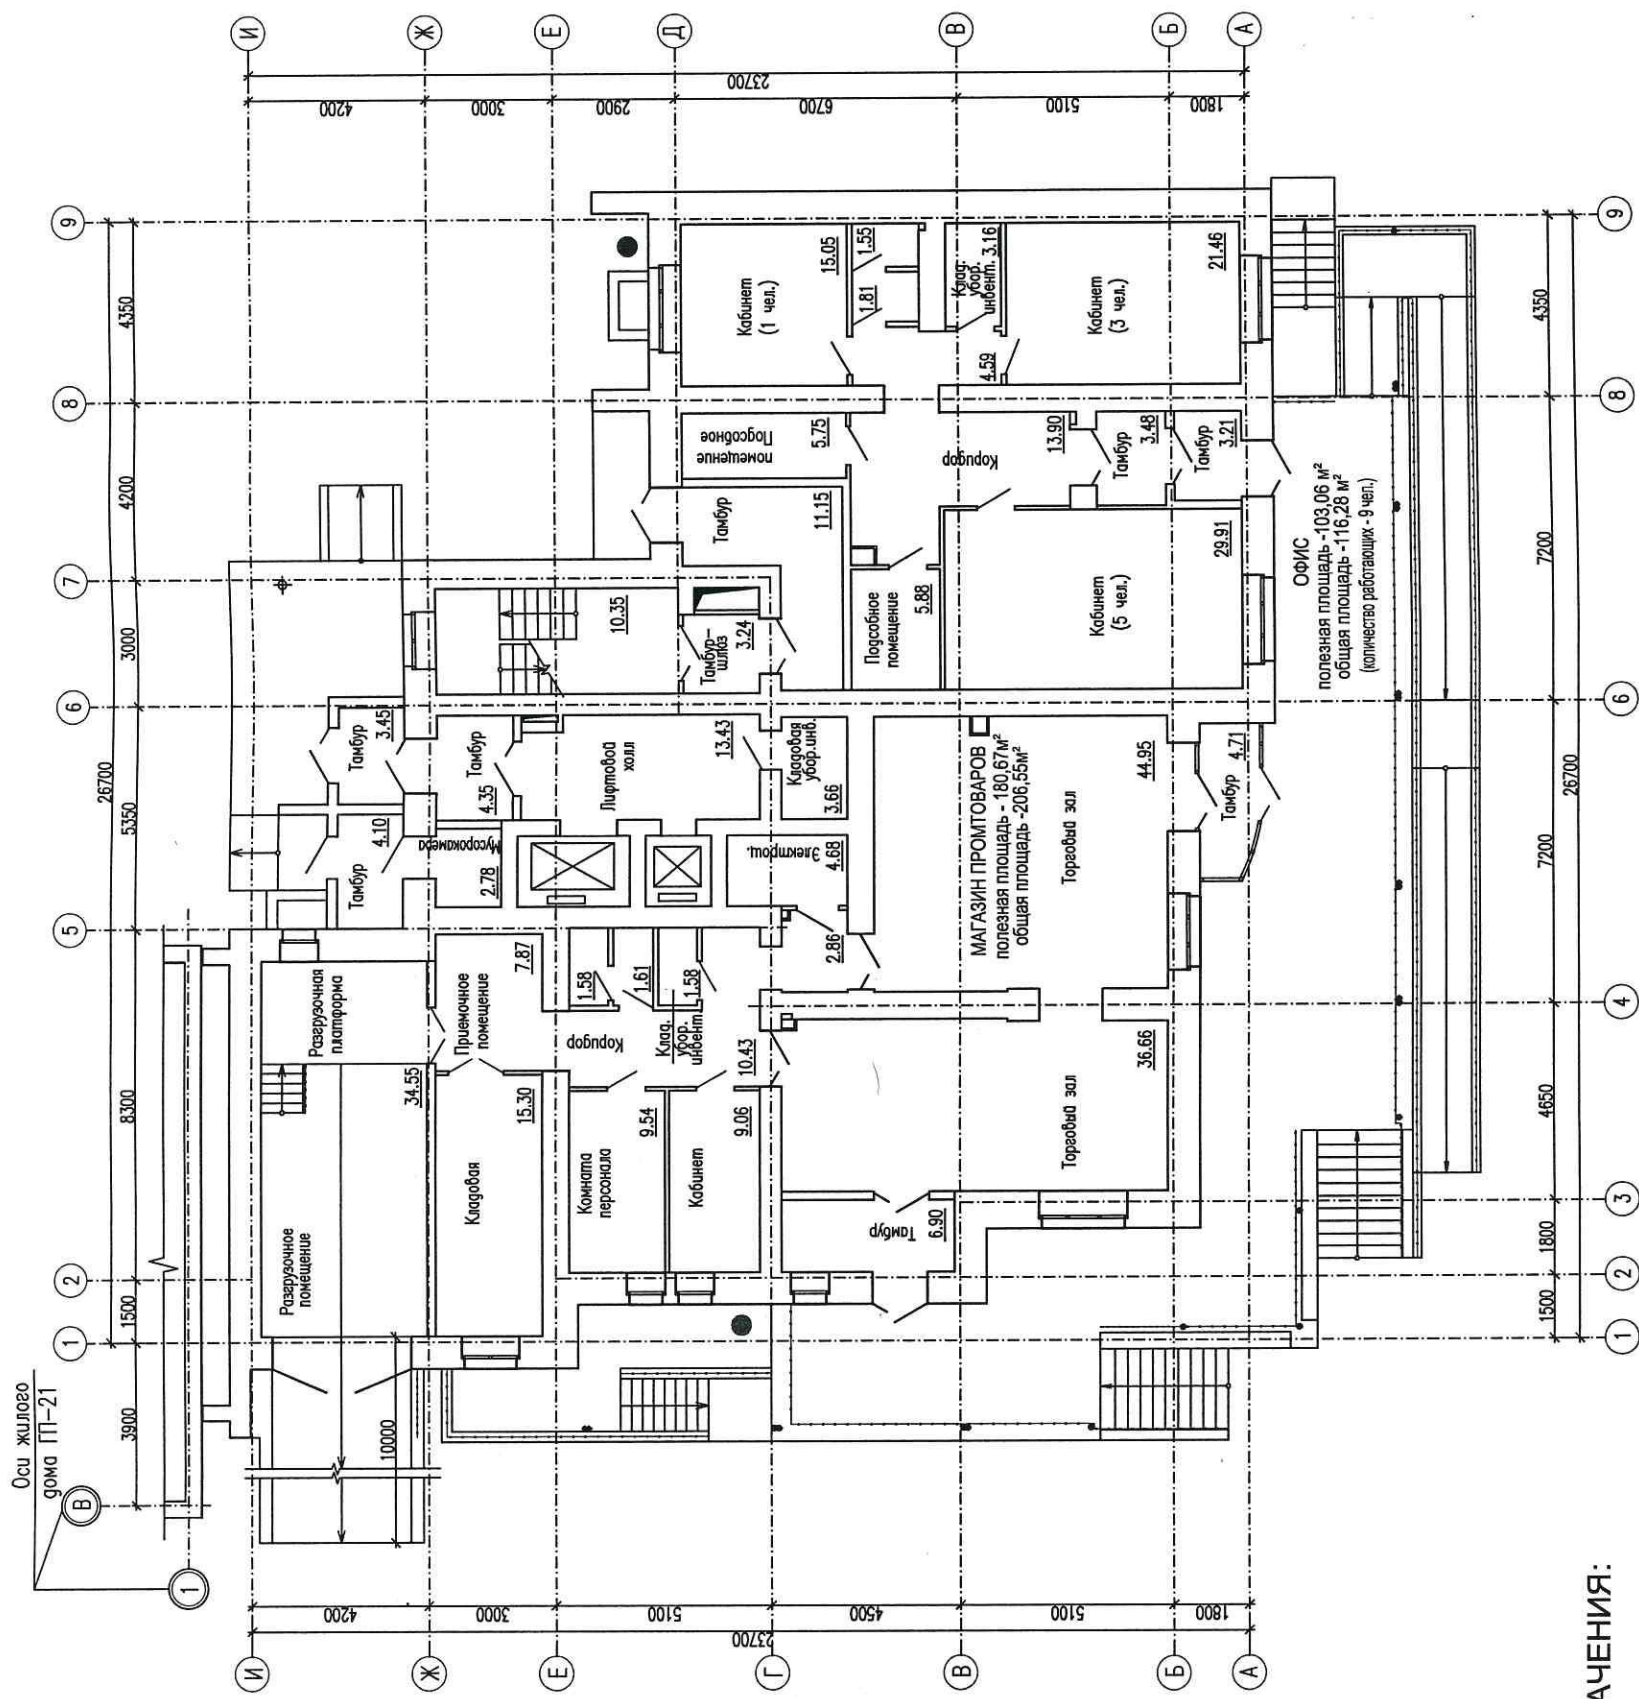

УСЛОВНЫЕ ОБОЗНАЧЕНИЯ:

- - Предполагаемое место установки кондиционера.

ПРИМЕЧАНИЕ:

1. Общая площадь квартиры определена согласно п.5 ст.15 гл.2 ЖК РФ (без учета балконов и лоджий).
2. На первых этажах размещать кондиционеры на высоте не ниже 3 м. от уровня земли.

0228-06-20-АС				Комплекс жилых домов в микрорайоне №3 Жилого района "Тюменский"			
				14-ти этажный жилой дом ГП-20			
				План 1-го этажа			
				ОАО ТДСК Управление гражданского проектирования			
				Формат А3			
Изм.	Кол.уч.	Лист	Ндоп.	Подп.	Дата	Лист	Листов
Разраб.	Шаламов	Ильина			11.10	РП	
Проверил	Ильина				11.10		
Н.контр.	Ильина				11.10		

