



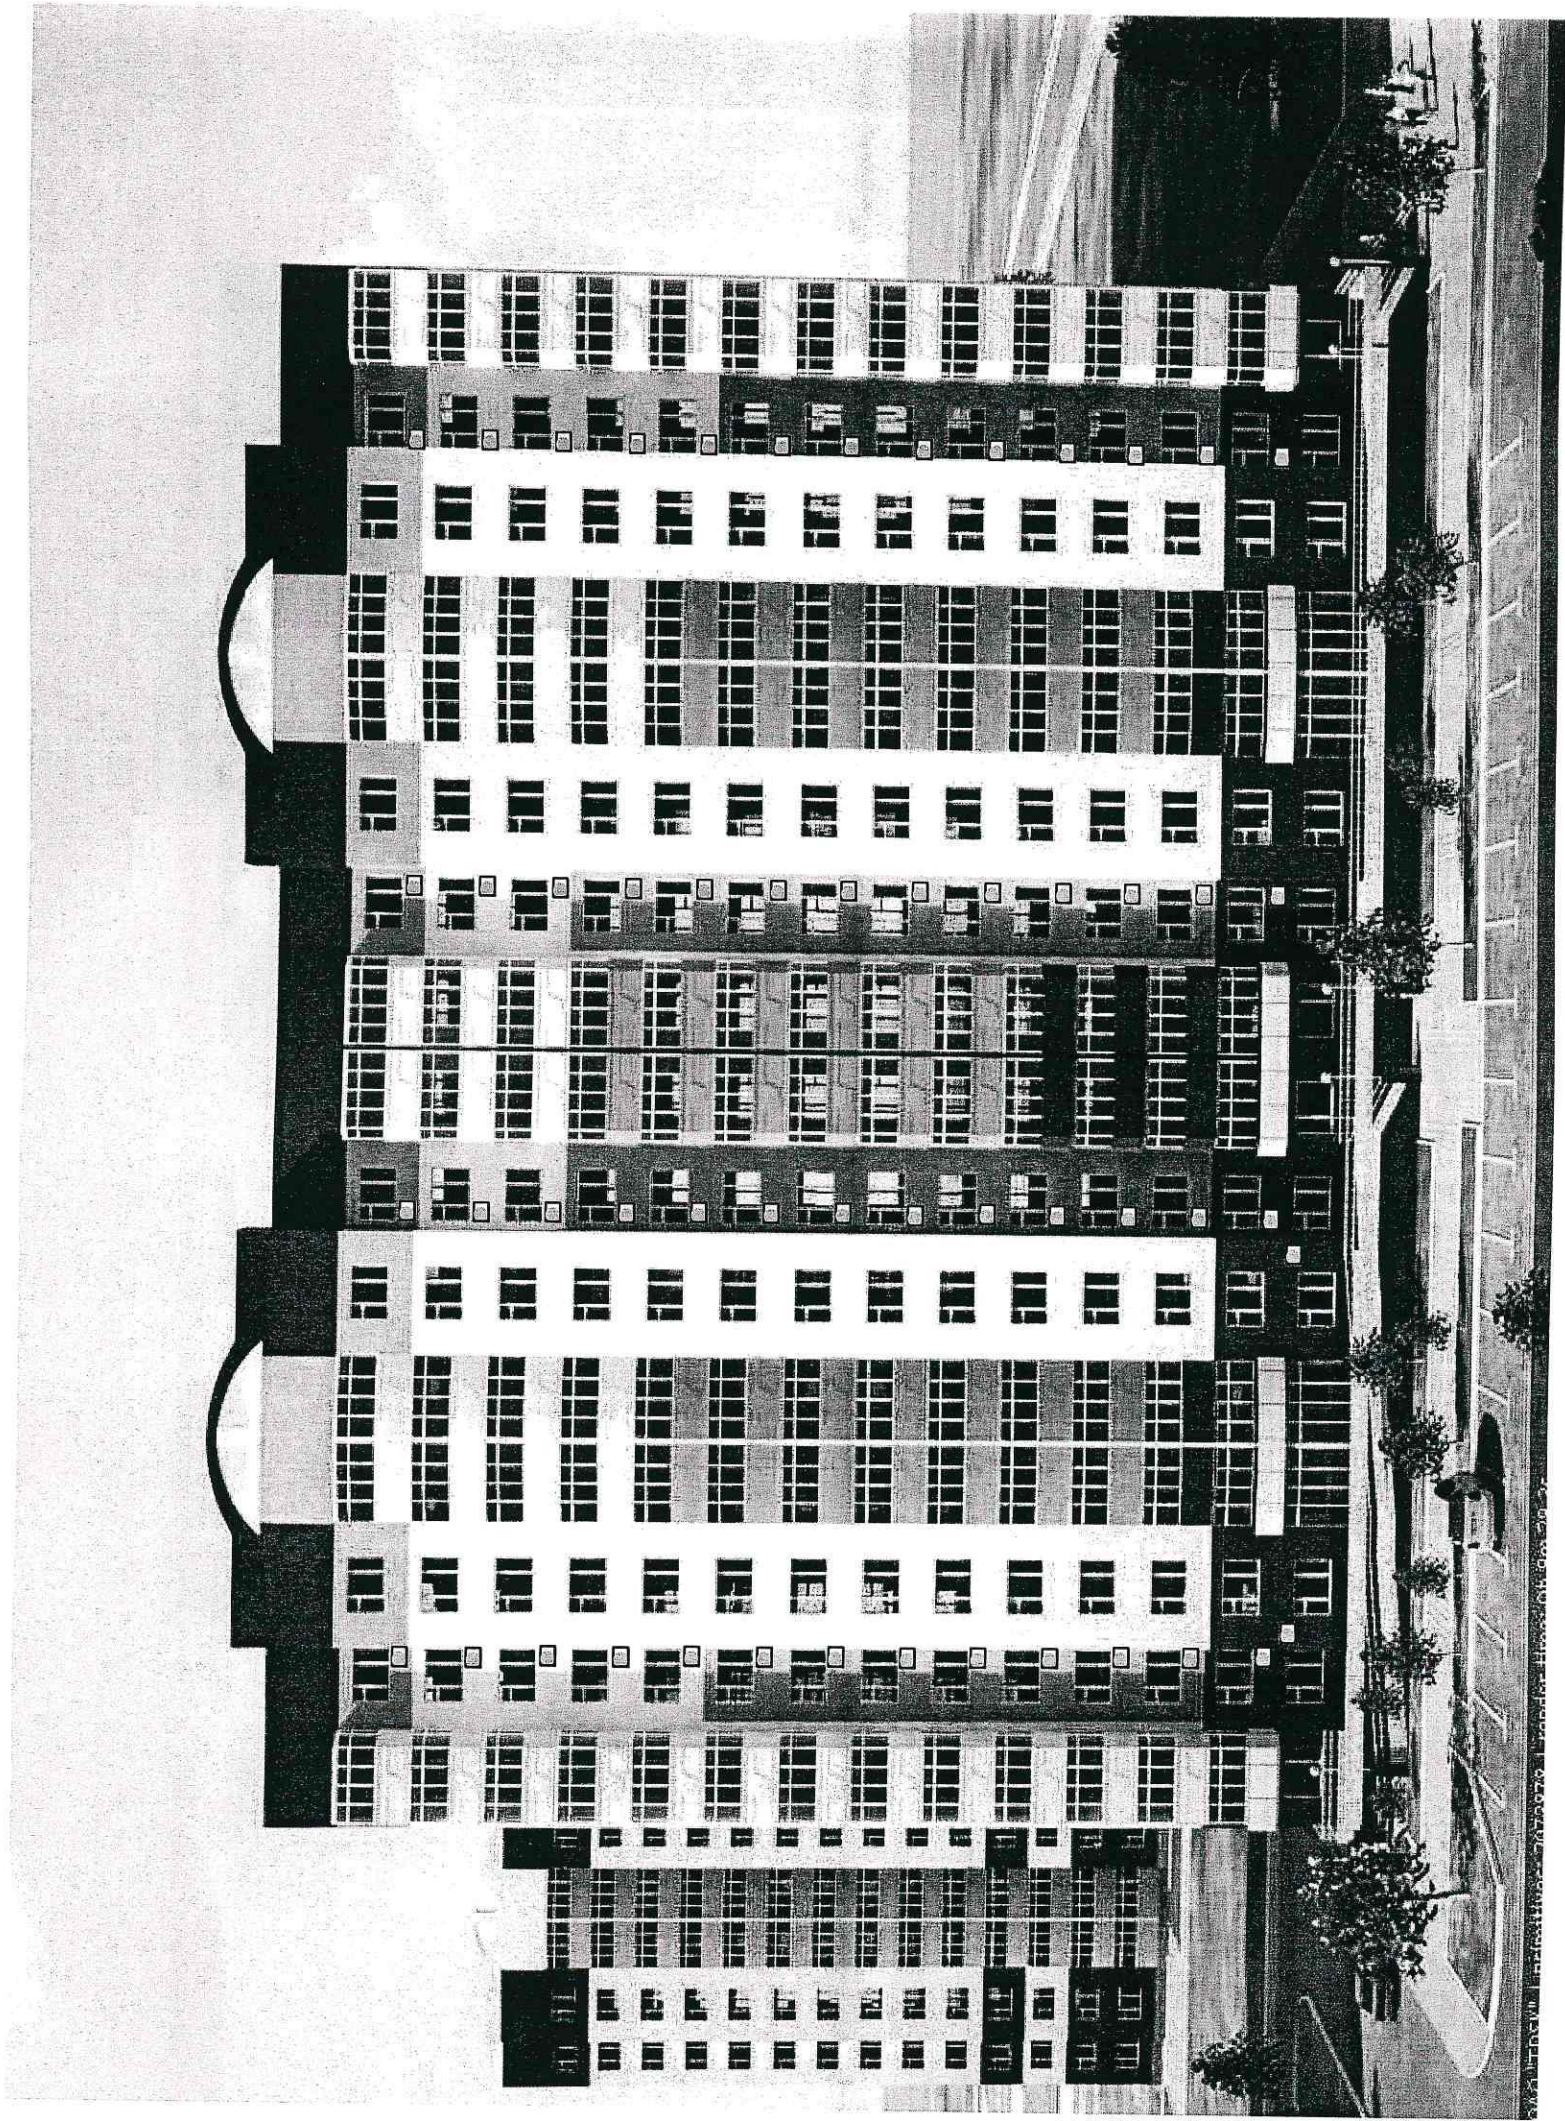

Администрация города Тюмени
Департамент градостроительной политики
Согласует ПОУ № 677
от 13.08.2010

Болдырев
Начальник
Управления
эксплуатации и
реконструкции
предприятий
Офис по защите
гражданских
прав граждан
ОАО «ТДК»
Согласован № 98 от 30.11.2010

0228-06-10-АС									
Комплекс жилых домов в микрорайоне №3 Жилого района "Тюменский"									
14-ти этажный жилой дом ГП-10 из блок секций 121/14Т									
Фасад в осях 1-3									
Изм.	Коп.уч.	Лист	Издок.	Подп.	Дата	Стадия	Лист	Листов	
Разраб.	Шаламов				11.10				
Проверил	Ильина				11.10	РП			
Н.контр.	Ильина				11.10				
ОАО ТДСК Управление гражданского проектирования									

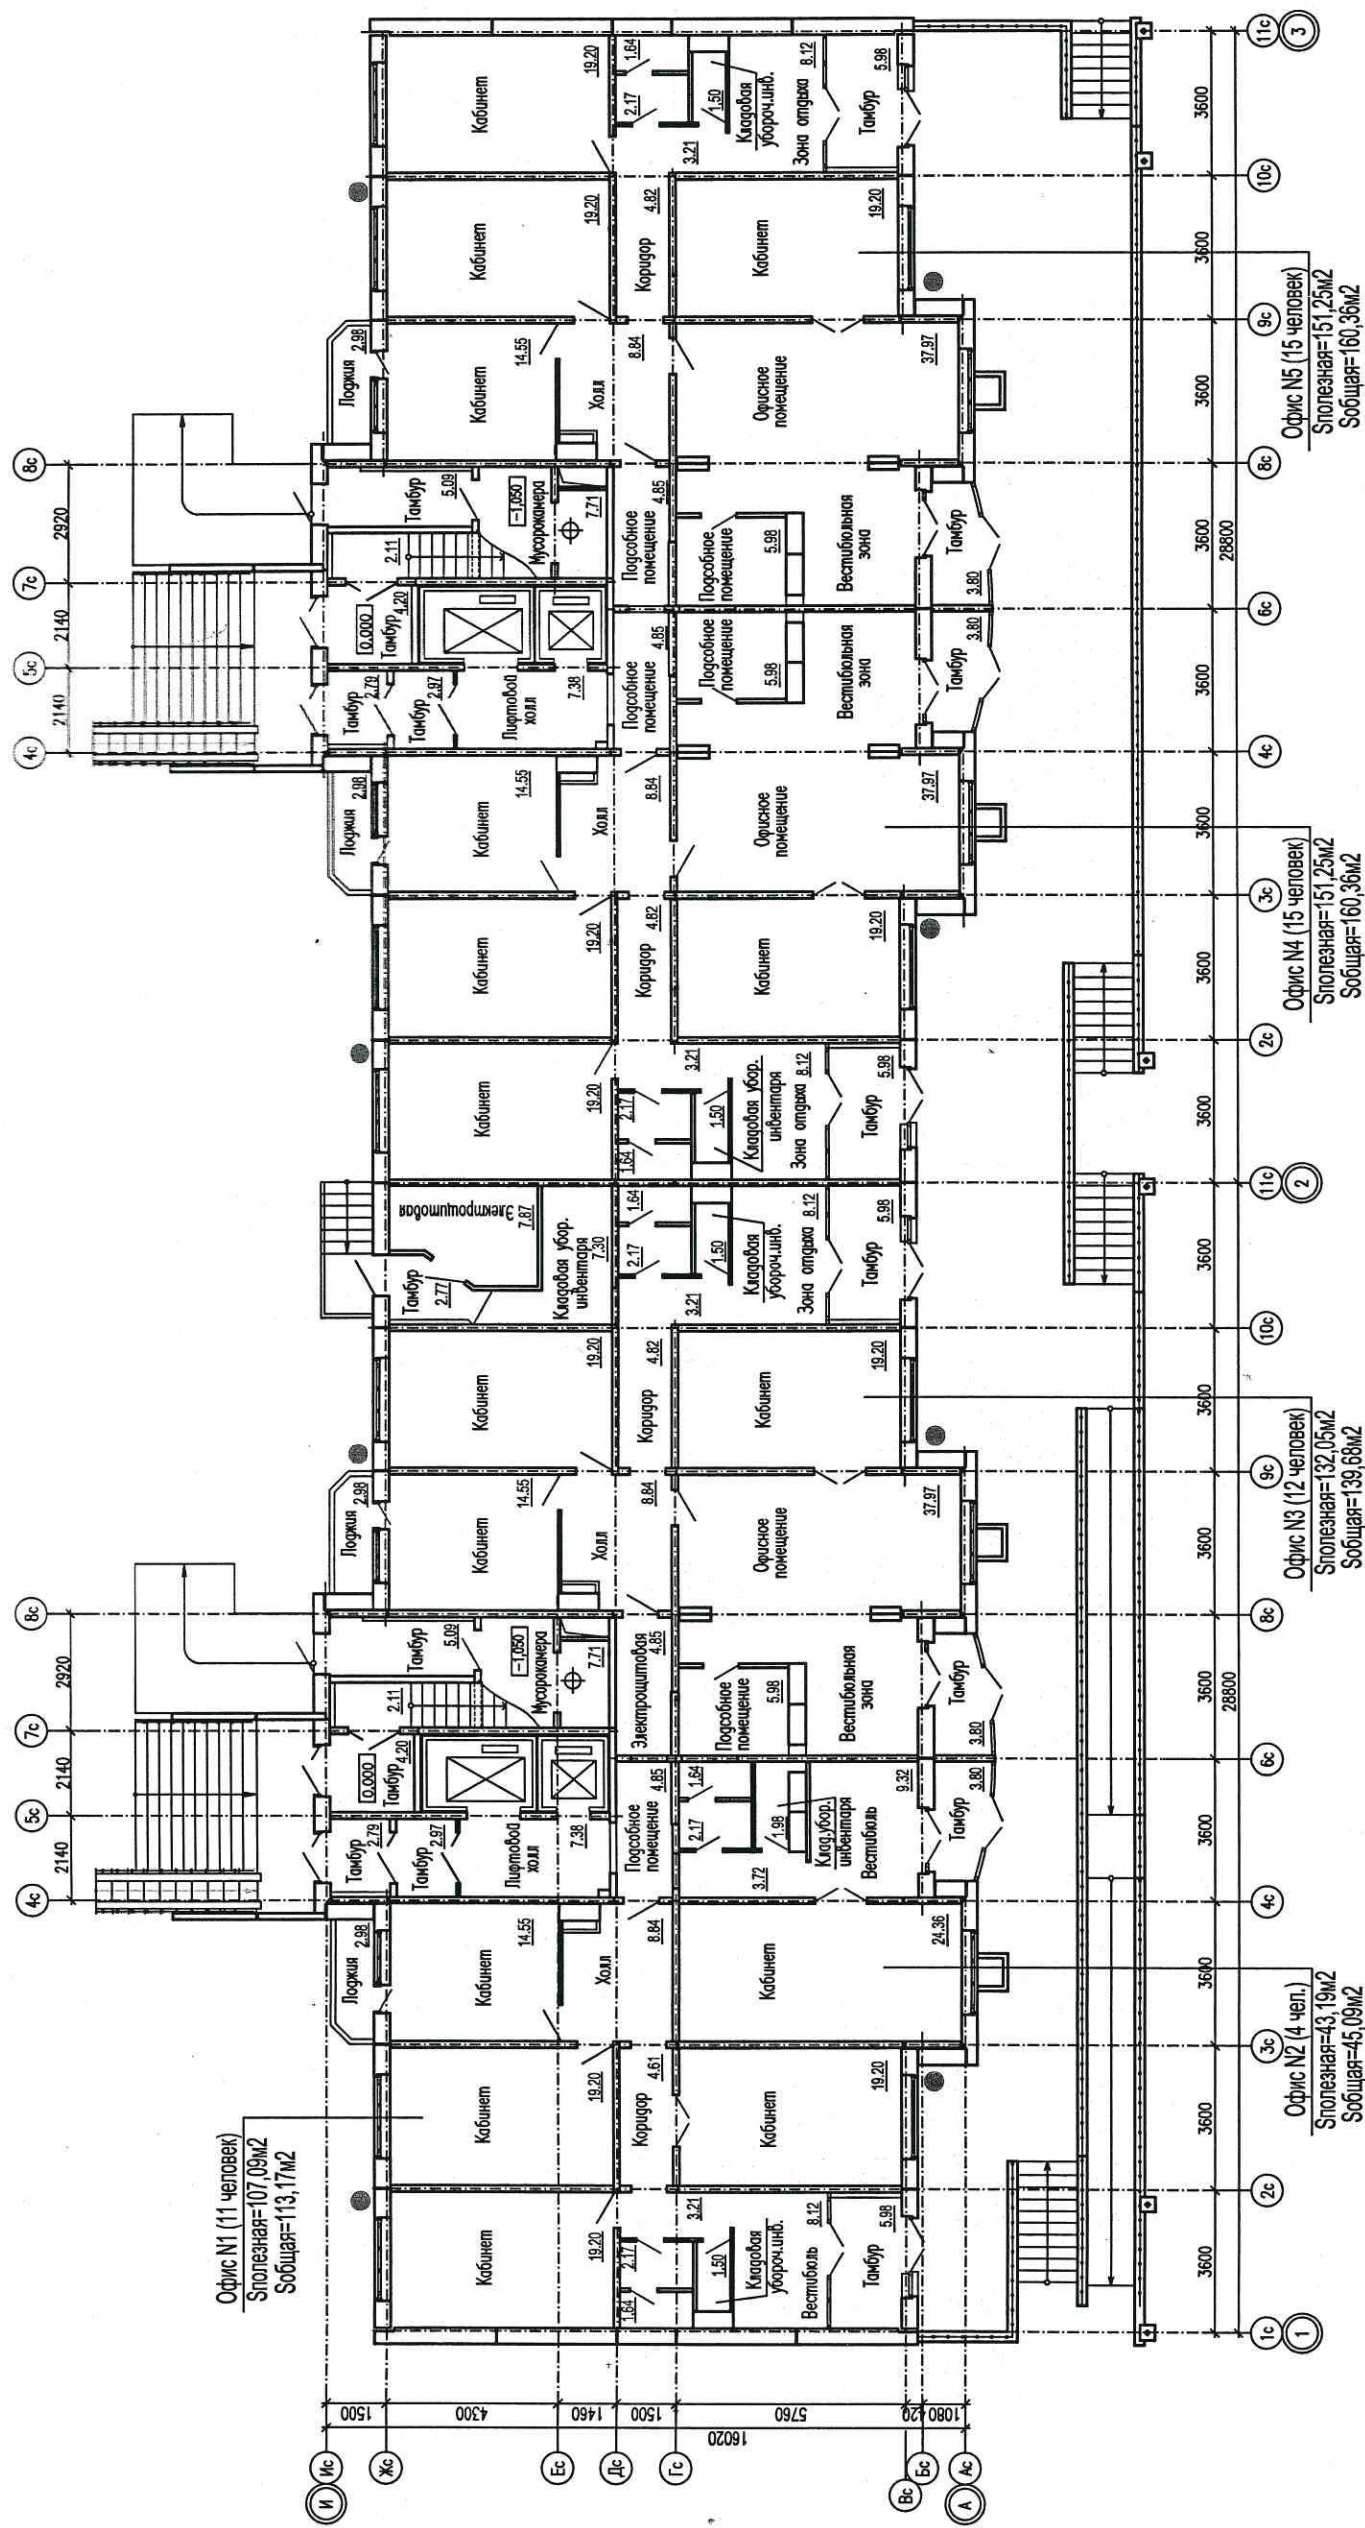

УСЛОВНЫЕ ОБОЗНАЧЕНИЯ:

- - Предполагаемое место установки кондиционера.

ПРИМЕЧАНИЕ:

- Общая площадь квартиры определена согласно п.5 ст.15 гл.2 ЖК РФ (без учета балконов и лоджий).
- На первых этажах размещать кондиционеры на высоте не ниже 3 м. от уровня земли.

										0228-06-10-АС			
										Комплекс жилых домов в микрорайоне №3 Жилого района "Тюменский"			
Изм.		Коп.уч	Лист	Ндок.	Подп.	Дата	14-ти этажный жилой дом ГП-10 из блок секций 121/14Т				Стадия	Лист	Листов
Разраб.						11.10	Шаламов				РП		
Проверил						11.10	Ильина						
Н.контр.							Ильина				План 1-го этажа В осях 1-3		
						11.10					ОАО ТДСК Управление гражданского проектирования		

