


Администрация города Тюмени
 Департамент градостроительной политики
 Сопровождающий документ № 678
 от 13.11.2010 г. № 20/10
 Районность: Тюмень
 Район: Ураловский
 Районная администрация в
 градостроительстве
 Сфера: по заказу в
 соответствии с
 заказом № 96 от 30.11.2010

0228-06-11А-АС		Комплекс жилых домов в микрорайоне №3 Жилого района "Тюменский"		Стадия	Лист	Листов
Изм.	Коп.уч	Лист	Издок.	Подп.	Дата	
Разраб.	Шаламов	Ильина	Ильина	Ильина	11.10	
Проверил	Ильина				11.10	
14-ти этажный жилой дом ГП-11А		Фасады в осях 1-9, А-И		ОАО ТДСК Управление гражданского проектирования		
Н.контр.	Ильина				11.10	

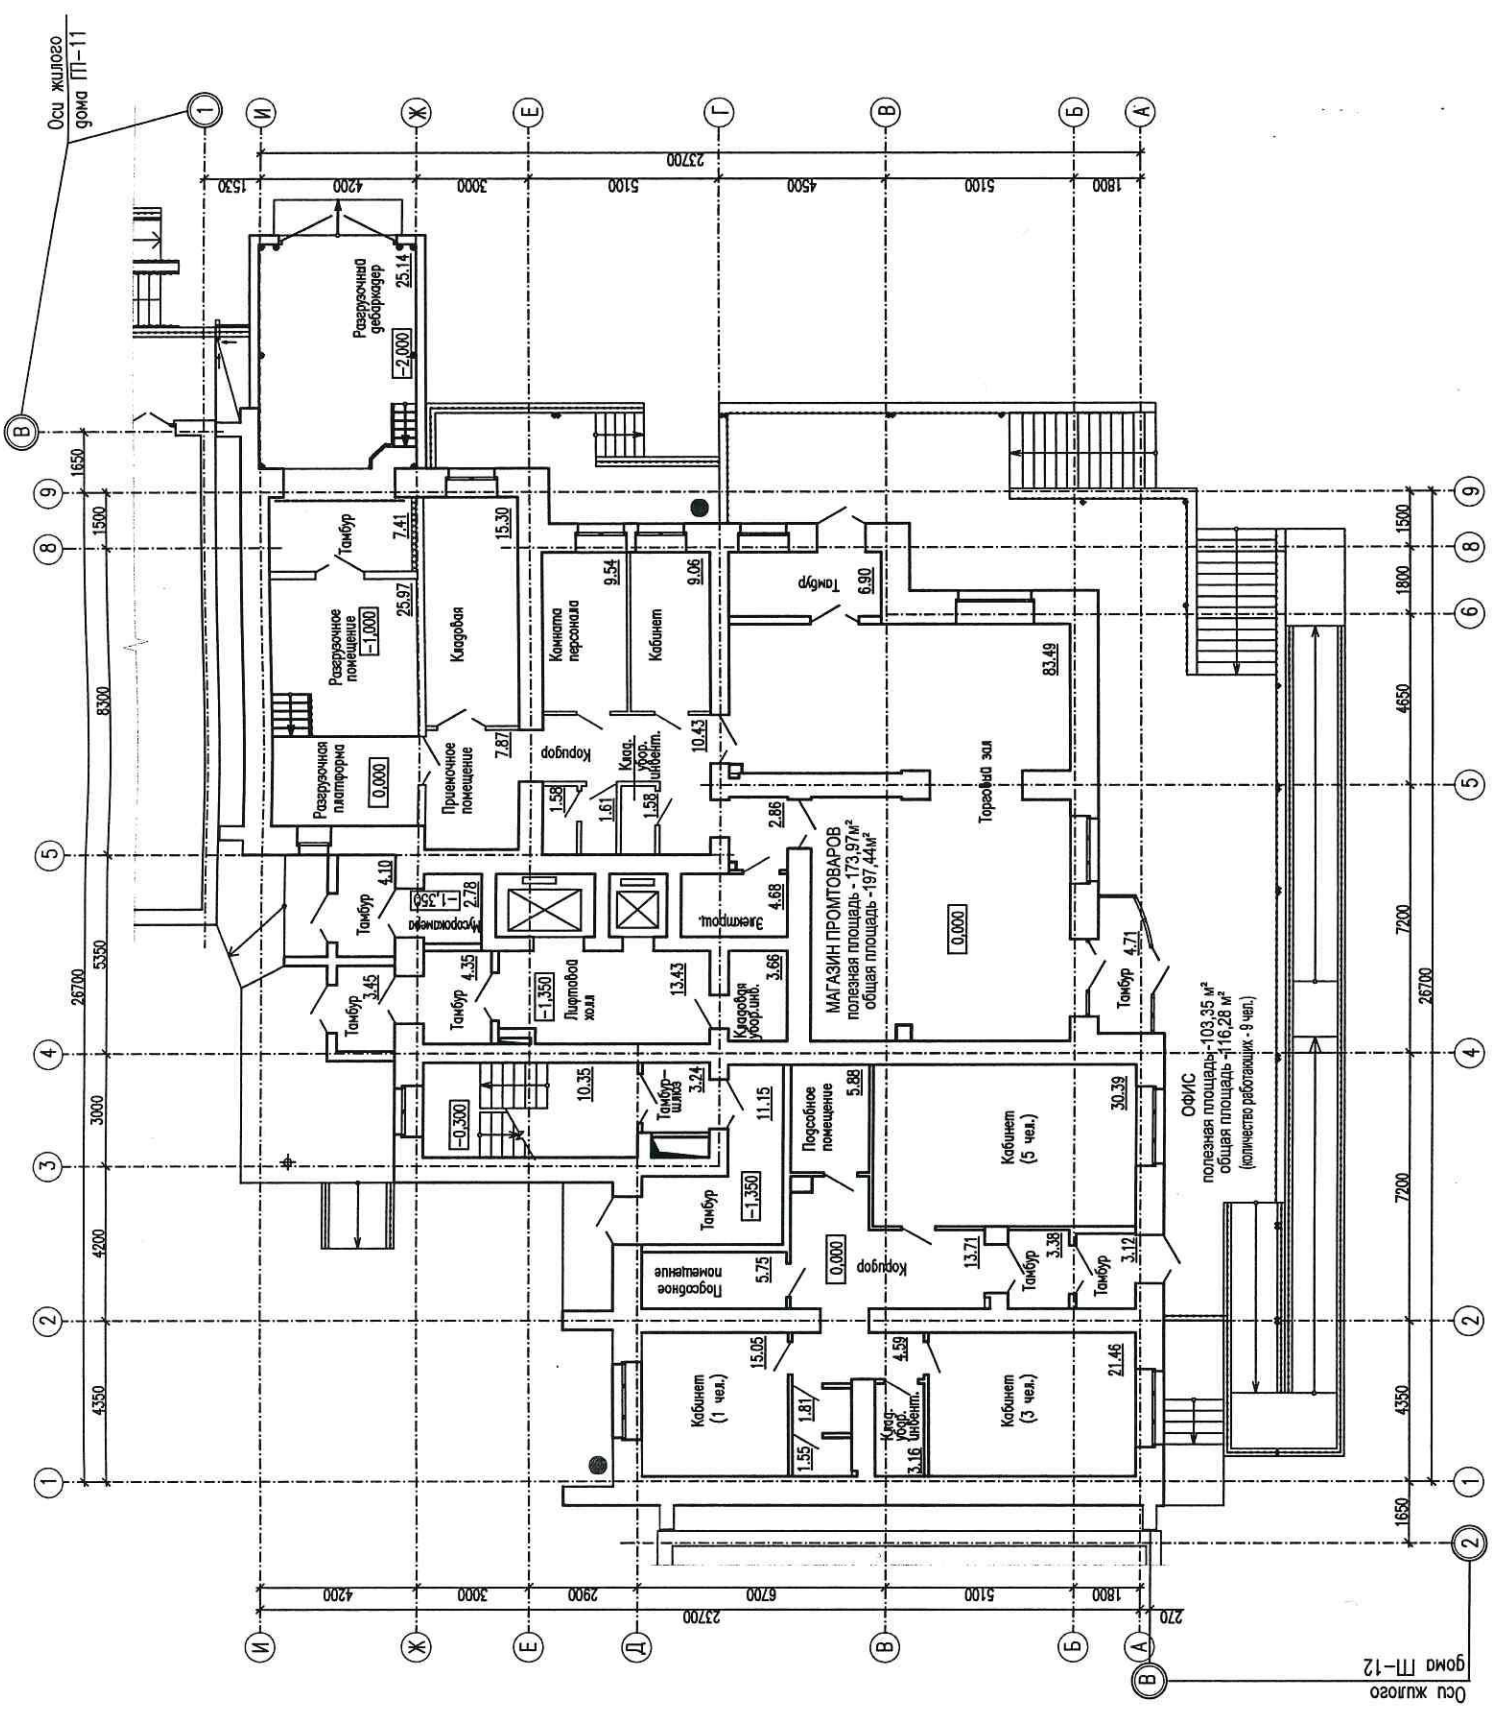


УСЛОВНЫЕ ОБОЗНАЧЕНИЯ:

- - Предполагаемое место установки кондиционера.

ПРИМЕЧАНИЕ:

1. Общая площадь квартиры определена согласно п.5 ст.15 гл.2 ЖК РФ (без учета балконов и лоджий).
2. На первых этажах размещать кондиционеры на высоте не ниже 3 м. от уровня земли.

0228-06-11А-АС		Комплекс жилых домов в микрорайоне №3 Жилого района "Тюменский"		Дата	11.10
Изм.	Кол.уч.	Лист	Ндок.	Подр.	Листов
		Шаламов	Ильина		
Разраб.	Проверил	Ильина			
Н.контр.	Ильина				
14-ти этажный жилой дом ГП-11А		План 1-го этажа		Дата	11.10
		Управление гражданского проектирования		Дата	11.10
		ОАО ТДСК		Дата	11.10

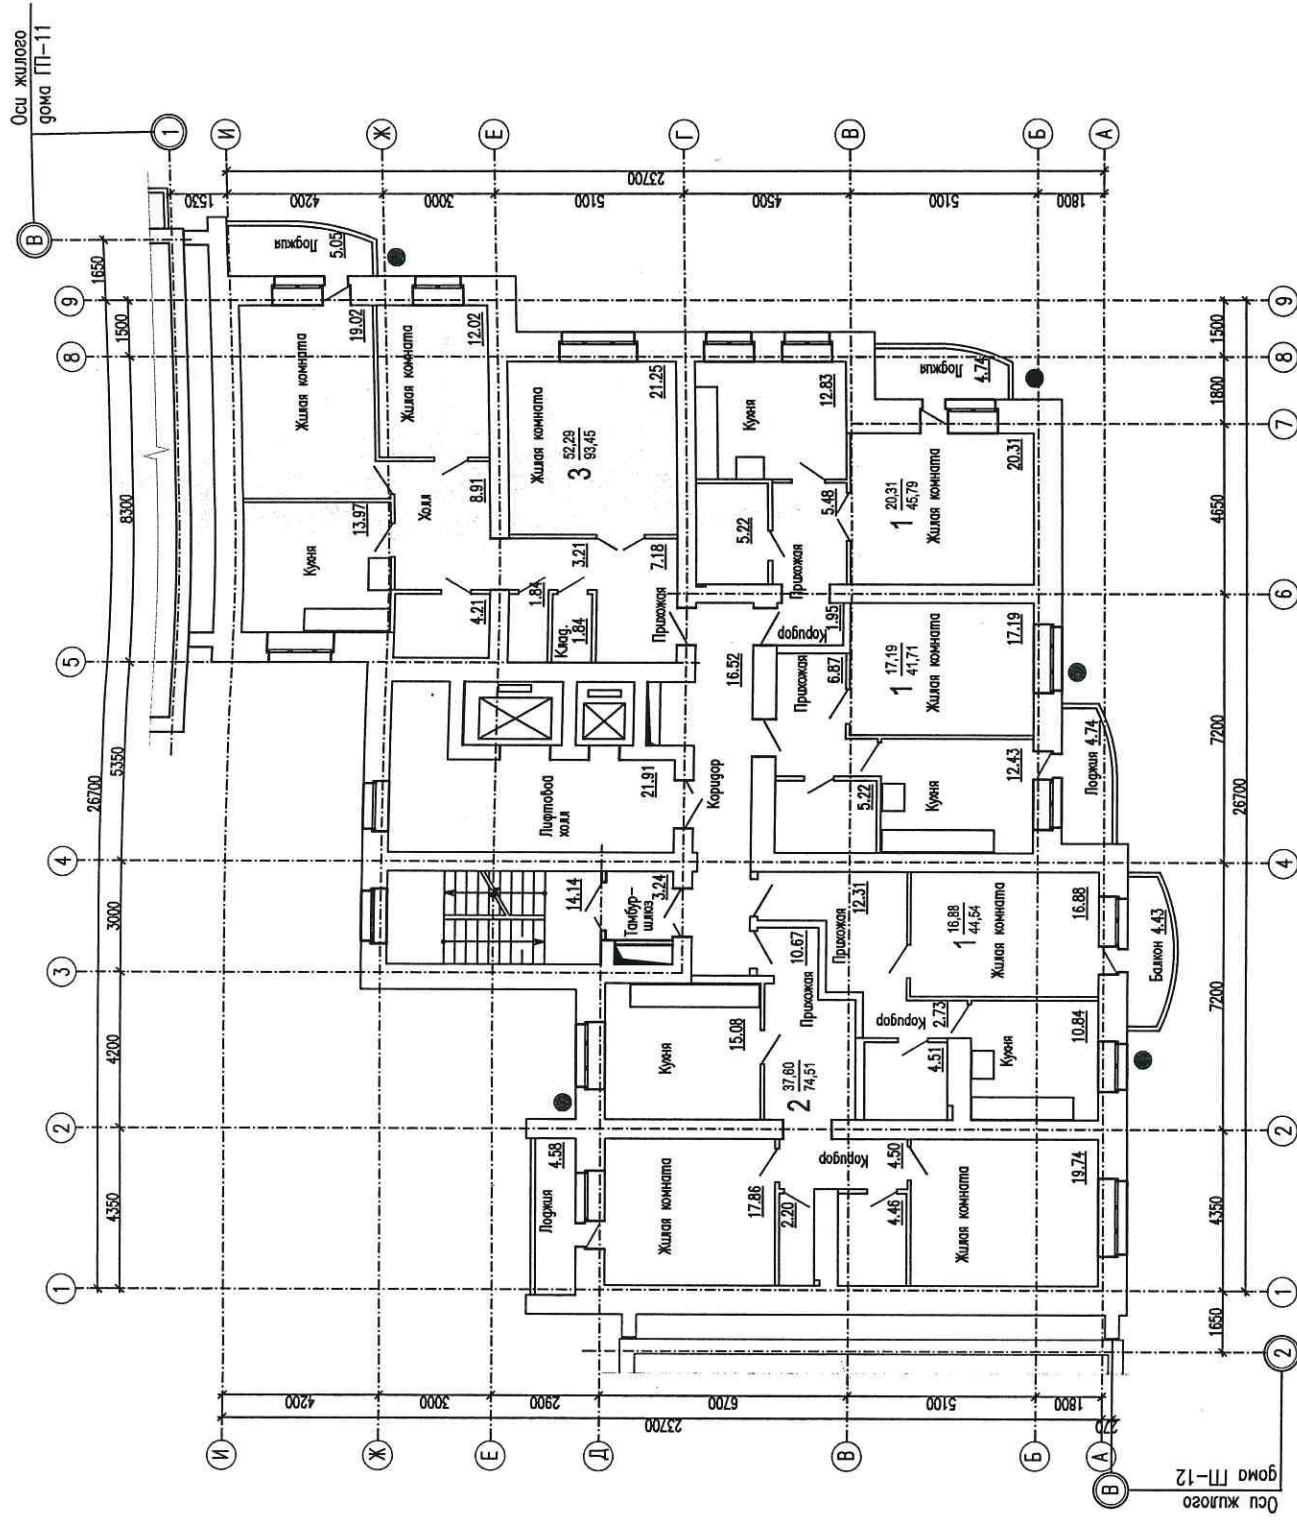

УСЛОВНЫЕ ОБОЗНАЧЕНИЯ:

- - Предполагаемое место установки кондиционера.

ПРИМЕЧАНИЕ:

- Общая площадь квартиры определена согласно п.5 ст.15 гл.2 ЖК РФ (без учета балконов и лоджий).

Изм.	Коп.уч.	Лист	Идрк.	Подп.	Дата
Разраб.	Шаламов				11.10
Проверил	Ильина				11.10
Н.контр.	Ильина				11.10

0228-06-11А-АС

Комплекс жилых домов в микрорайоне №3
Жилого района "Тюменский"

14-ти этажный жилой дом ГП-11А

План типового этажа

ОАО ТДСК
Управление гражданского проектирования

Формат А3