


УСЛОВНЫЕ ОБОЗНАЧЕНИЯ:

-  - Предполагаемое место установки кондиционера
-  - Предполагаемые оси установки кондиционеров

0276-10-6-АР.ПОФ			
Многоэтажные жилые дома с объектами соцкультбыта на земельном участке по адресу: Тюменская область, г. Тюмень.			
14-ти этажный жилой дом ГП-6 из блок секций 121/14Т		Стадия	Лист
Предполагаемое место установки кондиционеров		РД	9
Изм.	Кол.уч.	Лист	Ндок.
Разраб.	Шаламов	Подп.	Дата
Проверил	Санина	Кушакова	
Гл. арх.			
Н.контр.	Санина		

ОАО ТДСК  
Управление гражданского проектирования



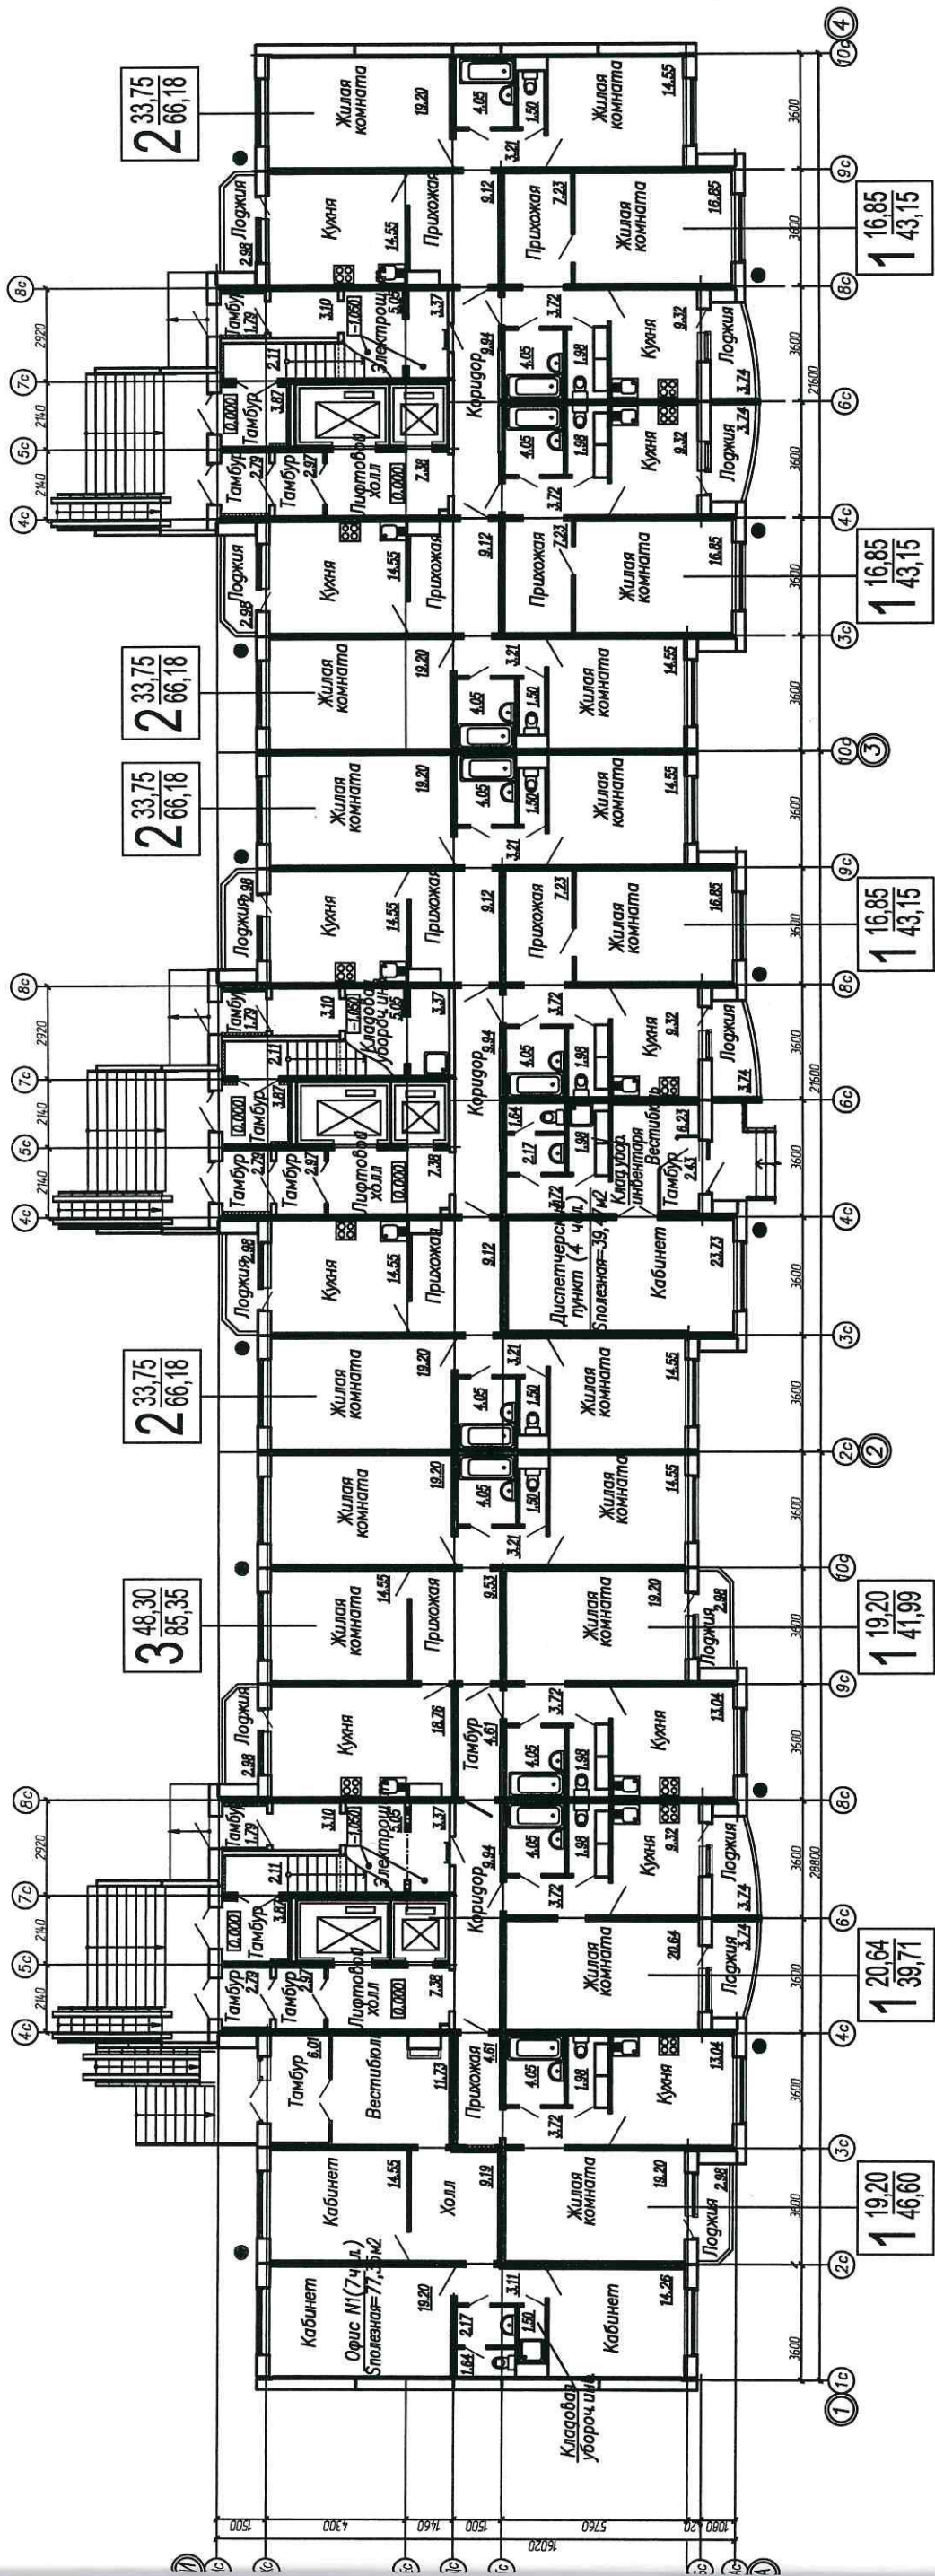

УСЛОВНЫЕ ОБОЗНАЧЕНИЯ:


● - Предполагаемое место установки кондиционера

ПРИМЕЧАНИЕ:

1. Общая площадь квартиры определена согласно п.5 ст.15 гл.2 ЖК РФ (без учета балконов и лоджий).

0276-10-6-АР.ПОФ		Многоэтажные жилые дома с объектами соцкультбыта на земельном участке по адресу: Тюменская область, г. Тюмень.	
14-ти этажный жилой дом ГП-6 из блок секций 121/14Т		Стация	Листов
План 1-го этажа в осях 1-4		РД	10
Изм.	Коп.уч.	Лист	Н.док.
Разраб.	Шаламов	Подл.	Дата
Проверил	Санина	Подл.	Дата
Гл. арх.	Кушакова	Подл.	Дата
Н.контр.	Санина	Подл.	Дата
Управление гражданского проектирования		ОАО ТДСК	
Формат А3			



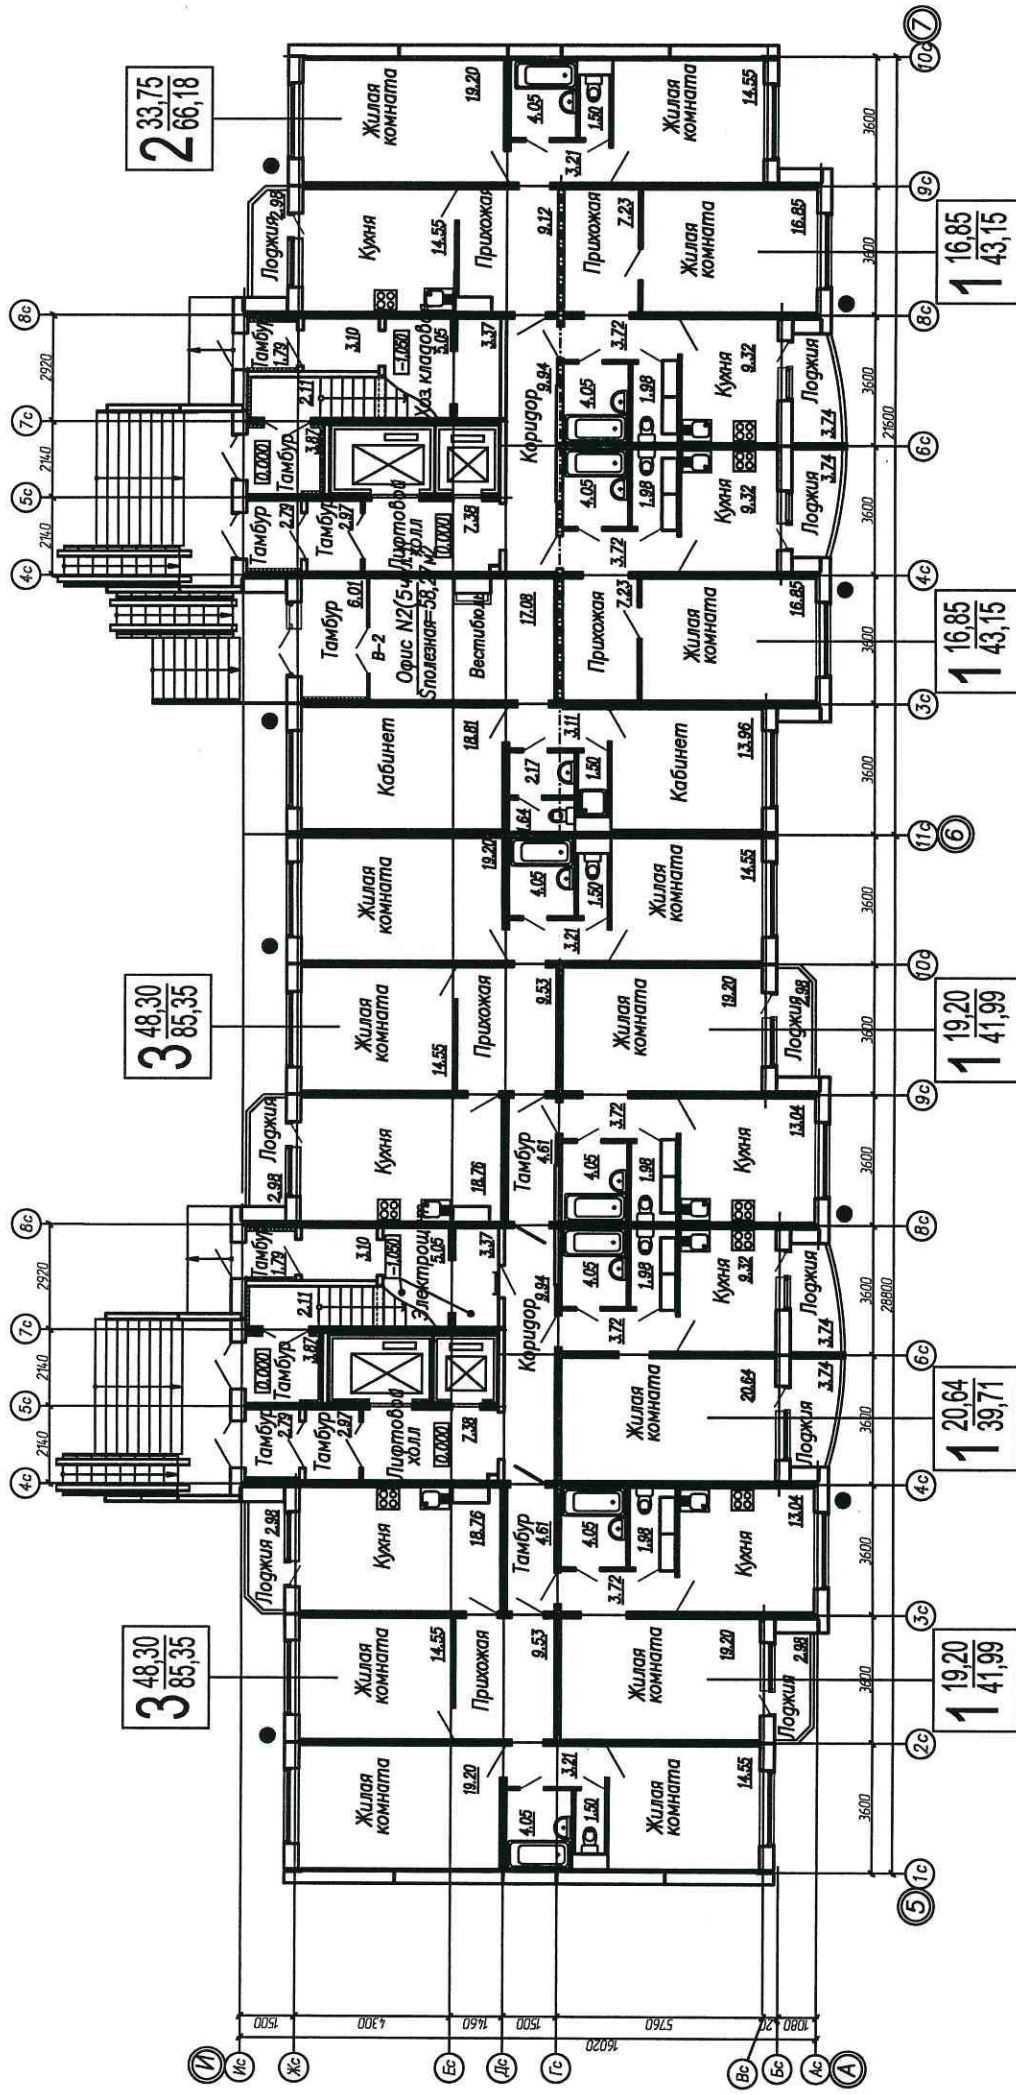

**УСЛОВНЫЕ ОБОЗНАЧЕНИЯ:**


● - Предполагаемое место установки кондиционера

**ПРИМЕЧАНИЕ:**

1. Общая площадь квартиры определена согласно п.5 ст.15 гл.2 ЖК РФ (без учета балконов и лоджий).

0276-10-6-АР.ПОФ		Многоэтажные жилые дома с объектами соцкультбыта на земельном участке по адресу: Тюменская область, г. Тюмень.	
Изм.	Кол.уч.	Лист	Н.дрок.
		Шаламов	Шаламов
		Санина	Санина
		Кушакова	Кушакова
И.контр.	Санина	Санина	Санина
14-ти этажный жилой дом ГП-6 из блок секций 12/1/14Т		Стадия	Лист
План 1-го этажа в осях 5-7		РД	11
		Листов	
		ОАО ТДСК Управление гражданского проектирования	



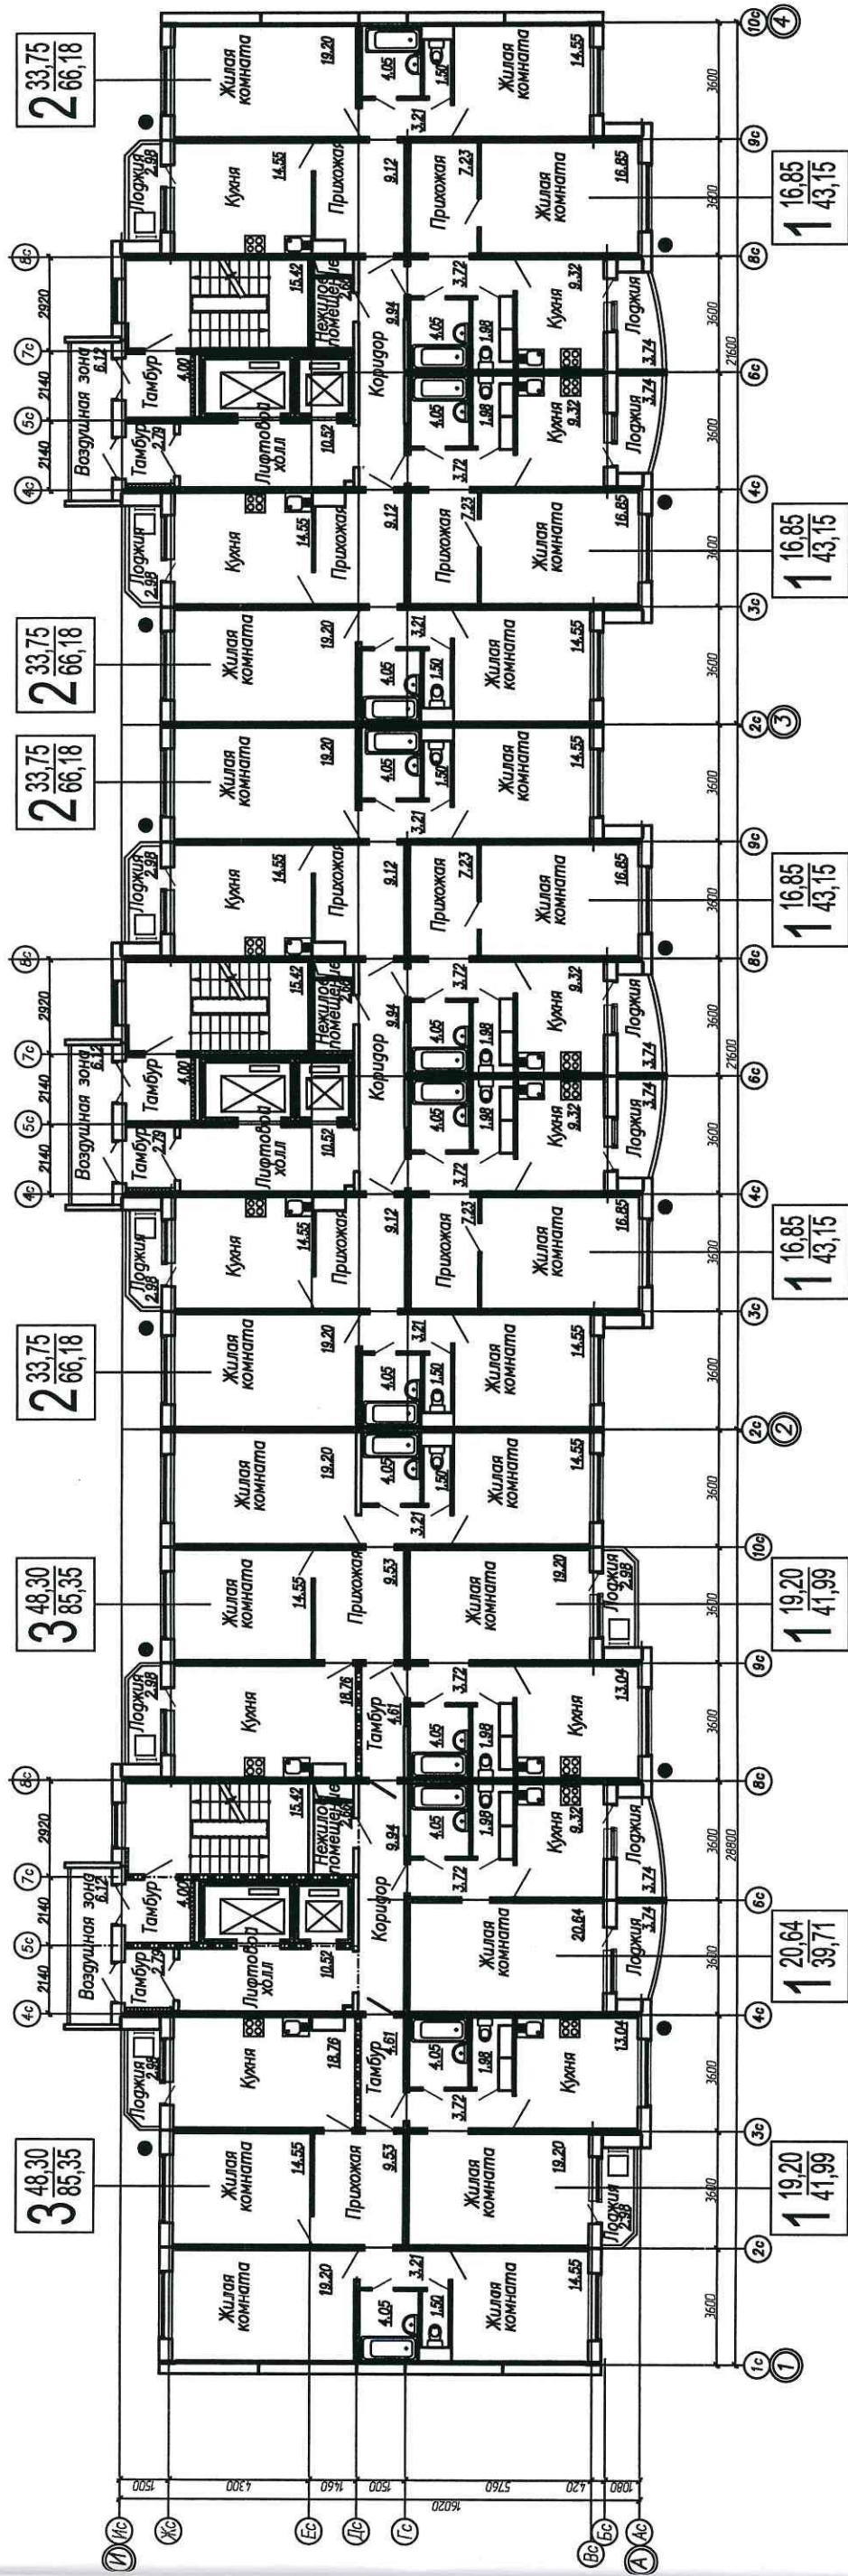

УСЛОВНЫЕ ОБОЗНАЧЕНИЯ:


● - Предполагаемое место установки кондиционера

ПРИМЕЧАНИЕ:

1. Общая площадь квартиры определена согласно п.5 ст.15 гл.2 ЖК РФ (без учета балконов и лоджий).

0276-10-6-АР.ПОФ		Многоэтажные жилые дома с объектами социальбыта на земельном участке по адресу: Тюменская область, г. Тюмень.	
14-ти этажный жилой дом ГП-6 из блок секций 121/14Т		Стация	Лист
План типового этажа в осях 1-4		РД	12
Изм.	Кол.уч	Лист	Подп.
Разраб.	Шаламов	Лист	Дата
Проверил	Санина	Лист	Дата
Гл. арх.	Кушакова	Лист	Дата
Н.контр.	Санина	Лист	Дата
ОАО ТДСК		Управление гражданского проектирования	



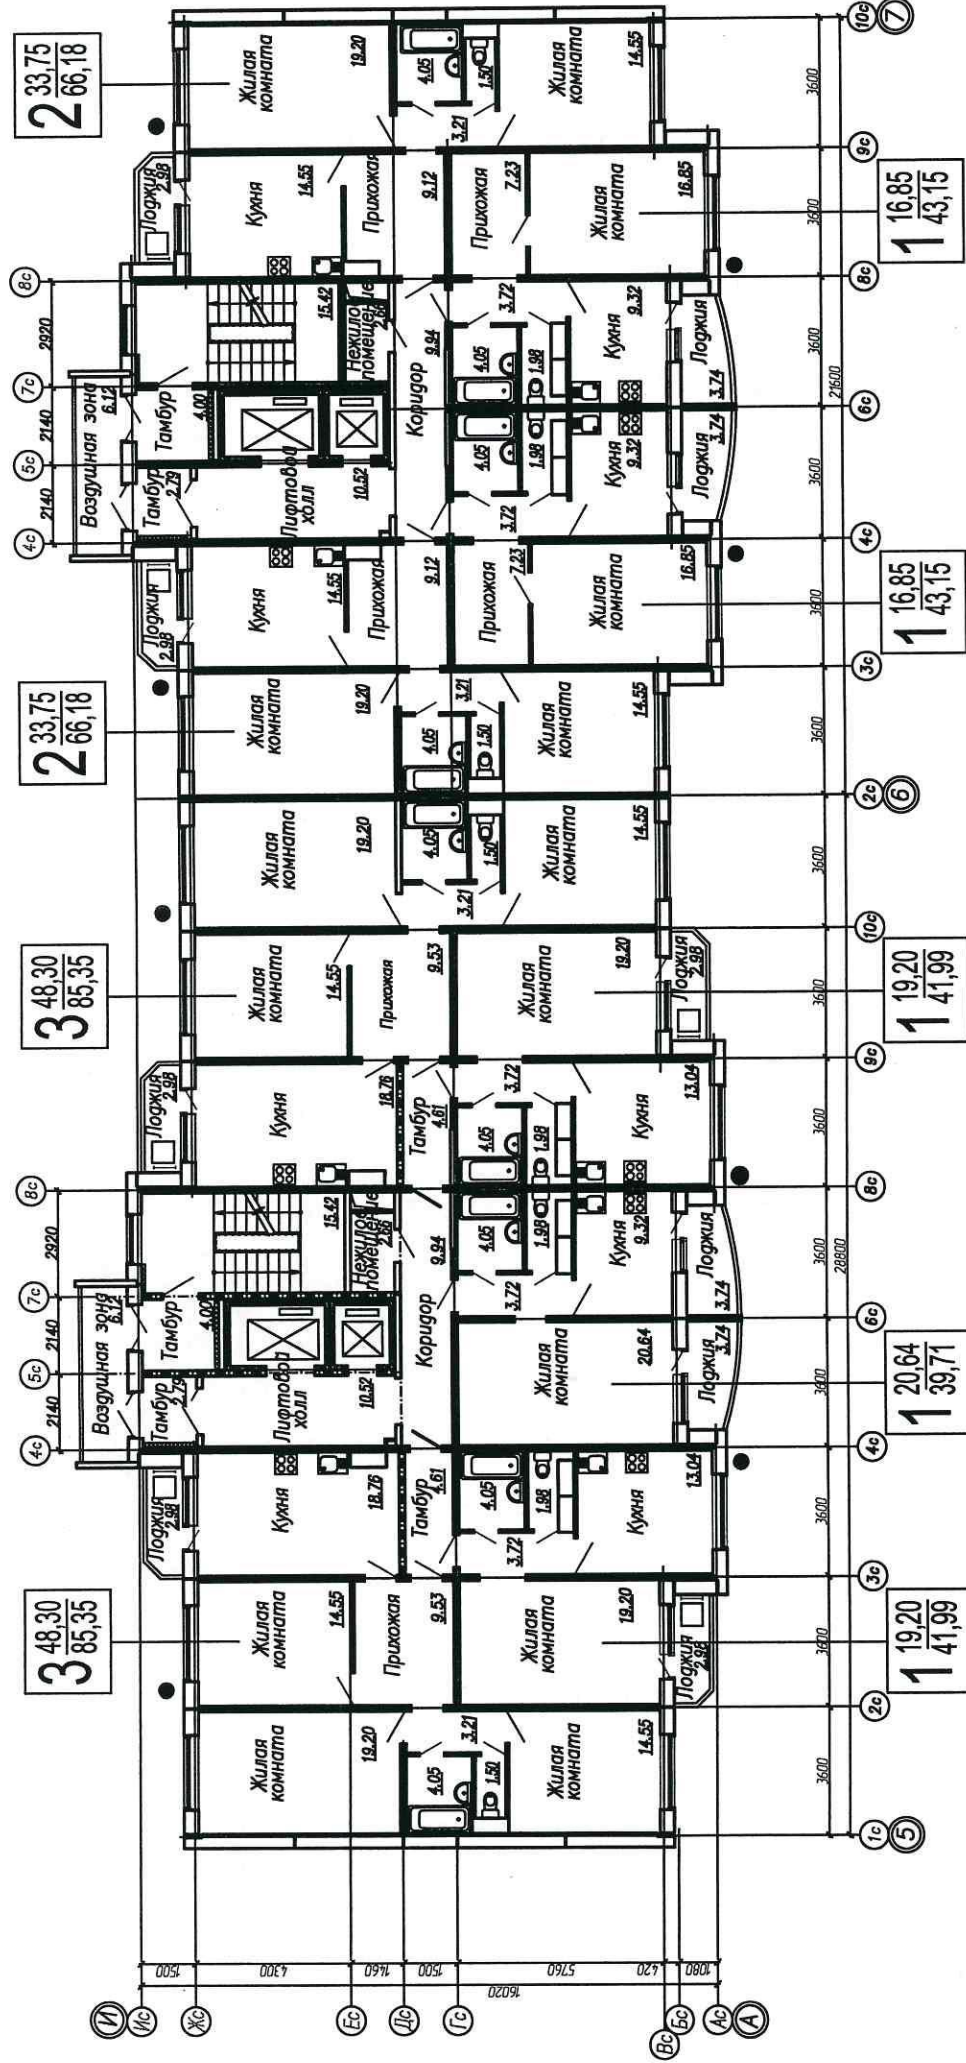

УСЛОВНЫЕ ОБОЗНАЧЕНИЯ:

● - Предполагаемое место установки кондиционера

ПРИМЕЧАНИЕ:

1. Общая площадь квартиры определена согласно п.5 ст.15 гл.2 ЖК РФ (без учета балконов и лоджий).

0276-10-6-АР.ПОФ		Многоэтажные жилые дома с объектами соцкультбыта на земельном участке по адресу: Тюменская область, г. Тюмень.	
14-ти этажный жилой дом ГП-6 из блок секций 121/14Т		Стадия	Лист
План типового этажа в осях 5-7		РД	13
		ОАО ТДСК Управление гражданского проектирования	
Изм.	Кол.уч.	Лист	Дата
Разраб.	Шаламов	Подп.	
Проверил	Санина		
Гл. арх.	Кушакова		
Н.контр.	Санина		