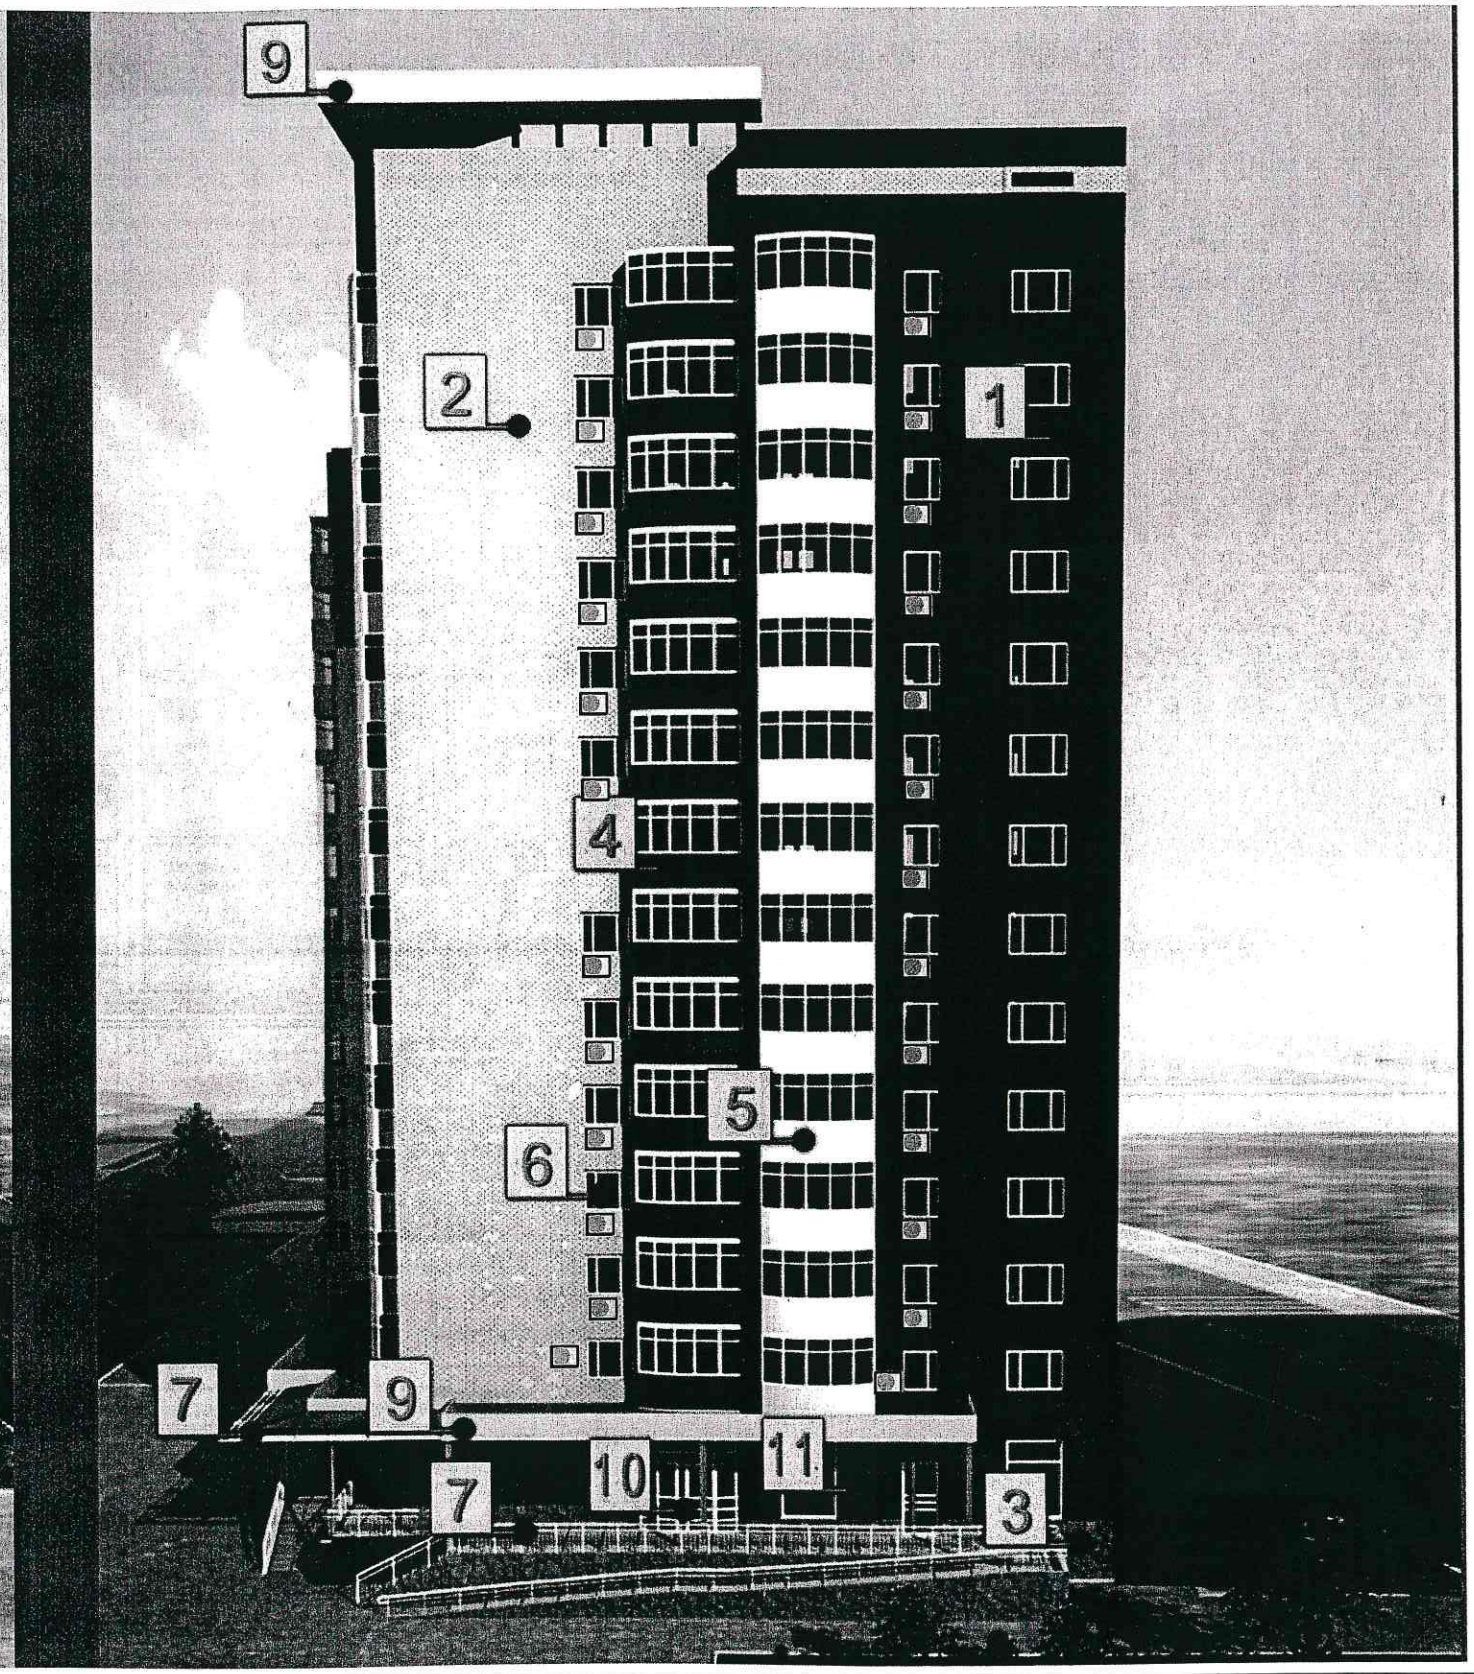

Администрация города Тюмени
Департамент градостроительной политики
Соответствует ГПЗУ № 68/ от «13» 07 2010

Должность	Ф.И.О.	Подпись
Начальник Управления архитектуры и градостроительства		
Отдел по застройке и градостроительному развитию ЮАО ВАО		

Заключение № 95 от «30» 11 2010

Изм.	Кол.уч	Лист	Ндок.	Подп.	Дата
Разраб.		Шаламов			11.10
Проверил		Ильина			11.10
Н.контр.		Ильина			11.10

0228-06-20-АС

Комплекс жилых домов в микрорайоне №3
Жилого района "Тюменский"

14-ти этажный жилой дом ГП-20
из блок секций 121/14Т

Стадия	Лист	Листов
РП		

Фасады в осях И-А, 1-9

ОАО ТДСК
Управление гражданского проектирования

Формат А3

Взам. инв. N

Подп. и дата

Инв. N подл.

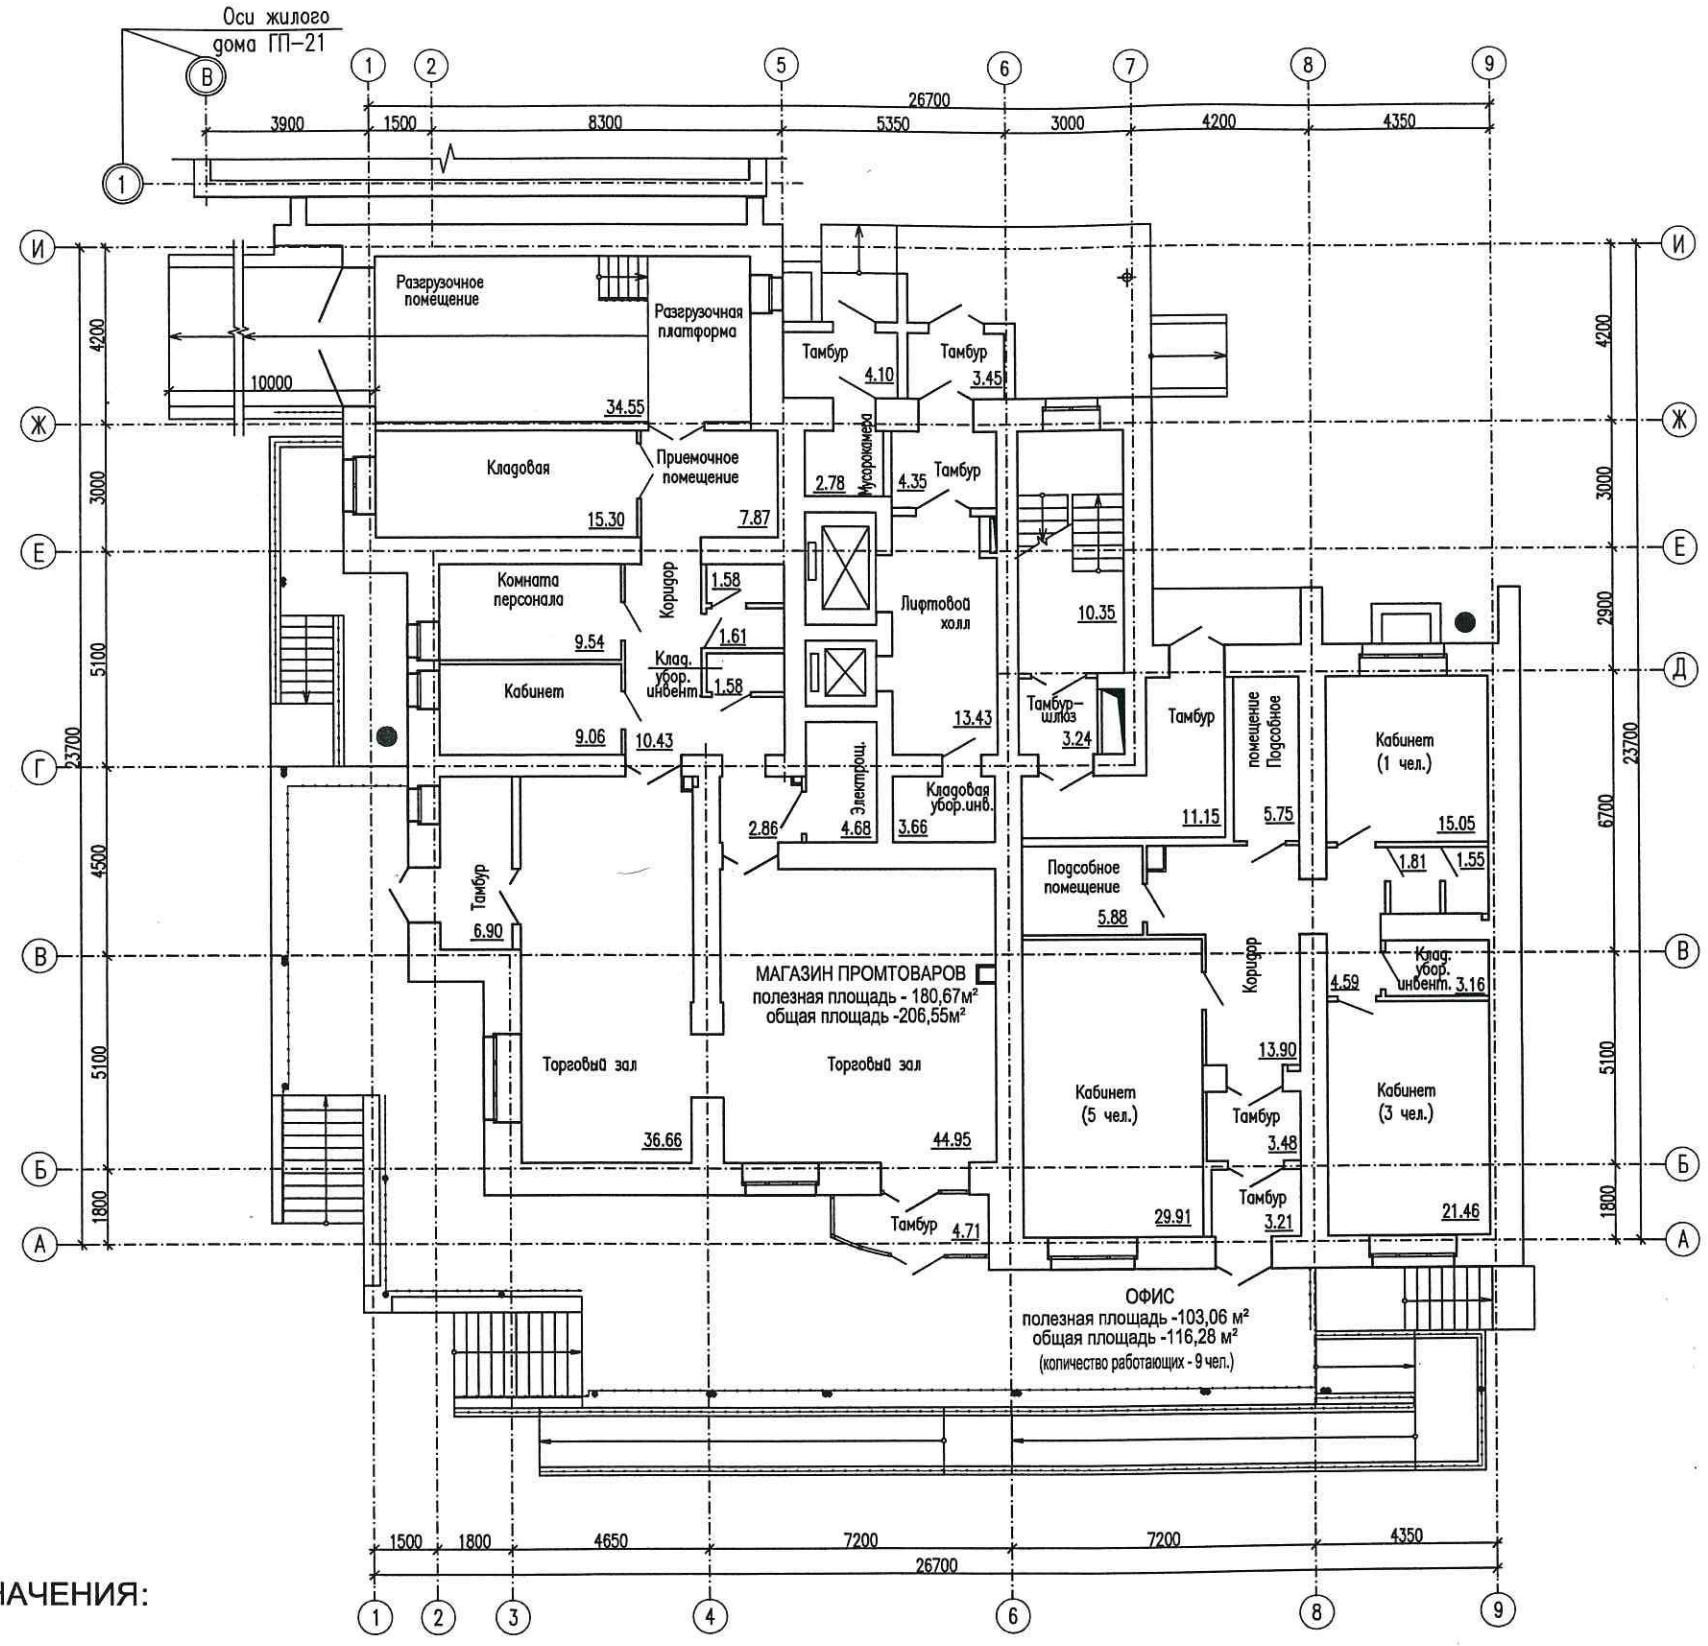

УСЛОВНЫЕ ОБОЗНАЧЕНИЯ:

● - Предполагаемое место установки кондиционера.

ПРИМЕЧАНИЕ:

1. Общая площадь квартиры определена согласно п.5 ст.15 гл.2 ЖК РФ (без учета балконов и лоджий).
2. На первых этажах размещать кондиционеры на высоте не ниже 3 м. от уровня земли.

Изм.	Кол.уч	Лист	Nдок.	Подп.	Дата
Разраб.		Шаламов			11.10
Проверил		Ильина			11.10
Н.контр.		Ильина			11.10

0228-06-20-АС

Комплекс жилых домов в микрорайоне №3
Жилого района "Тюменский"

14-ти этажный жилой дом ГП-20

Стадия	Лист	Листов
РП		

План 1-го этажа

ОАО ТДСК
Управление гражданского проектирования

Формат А3

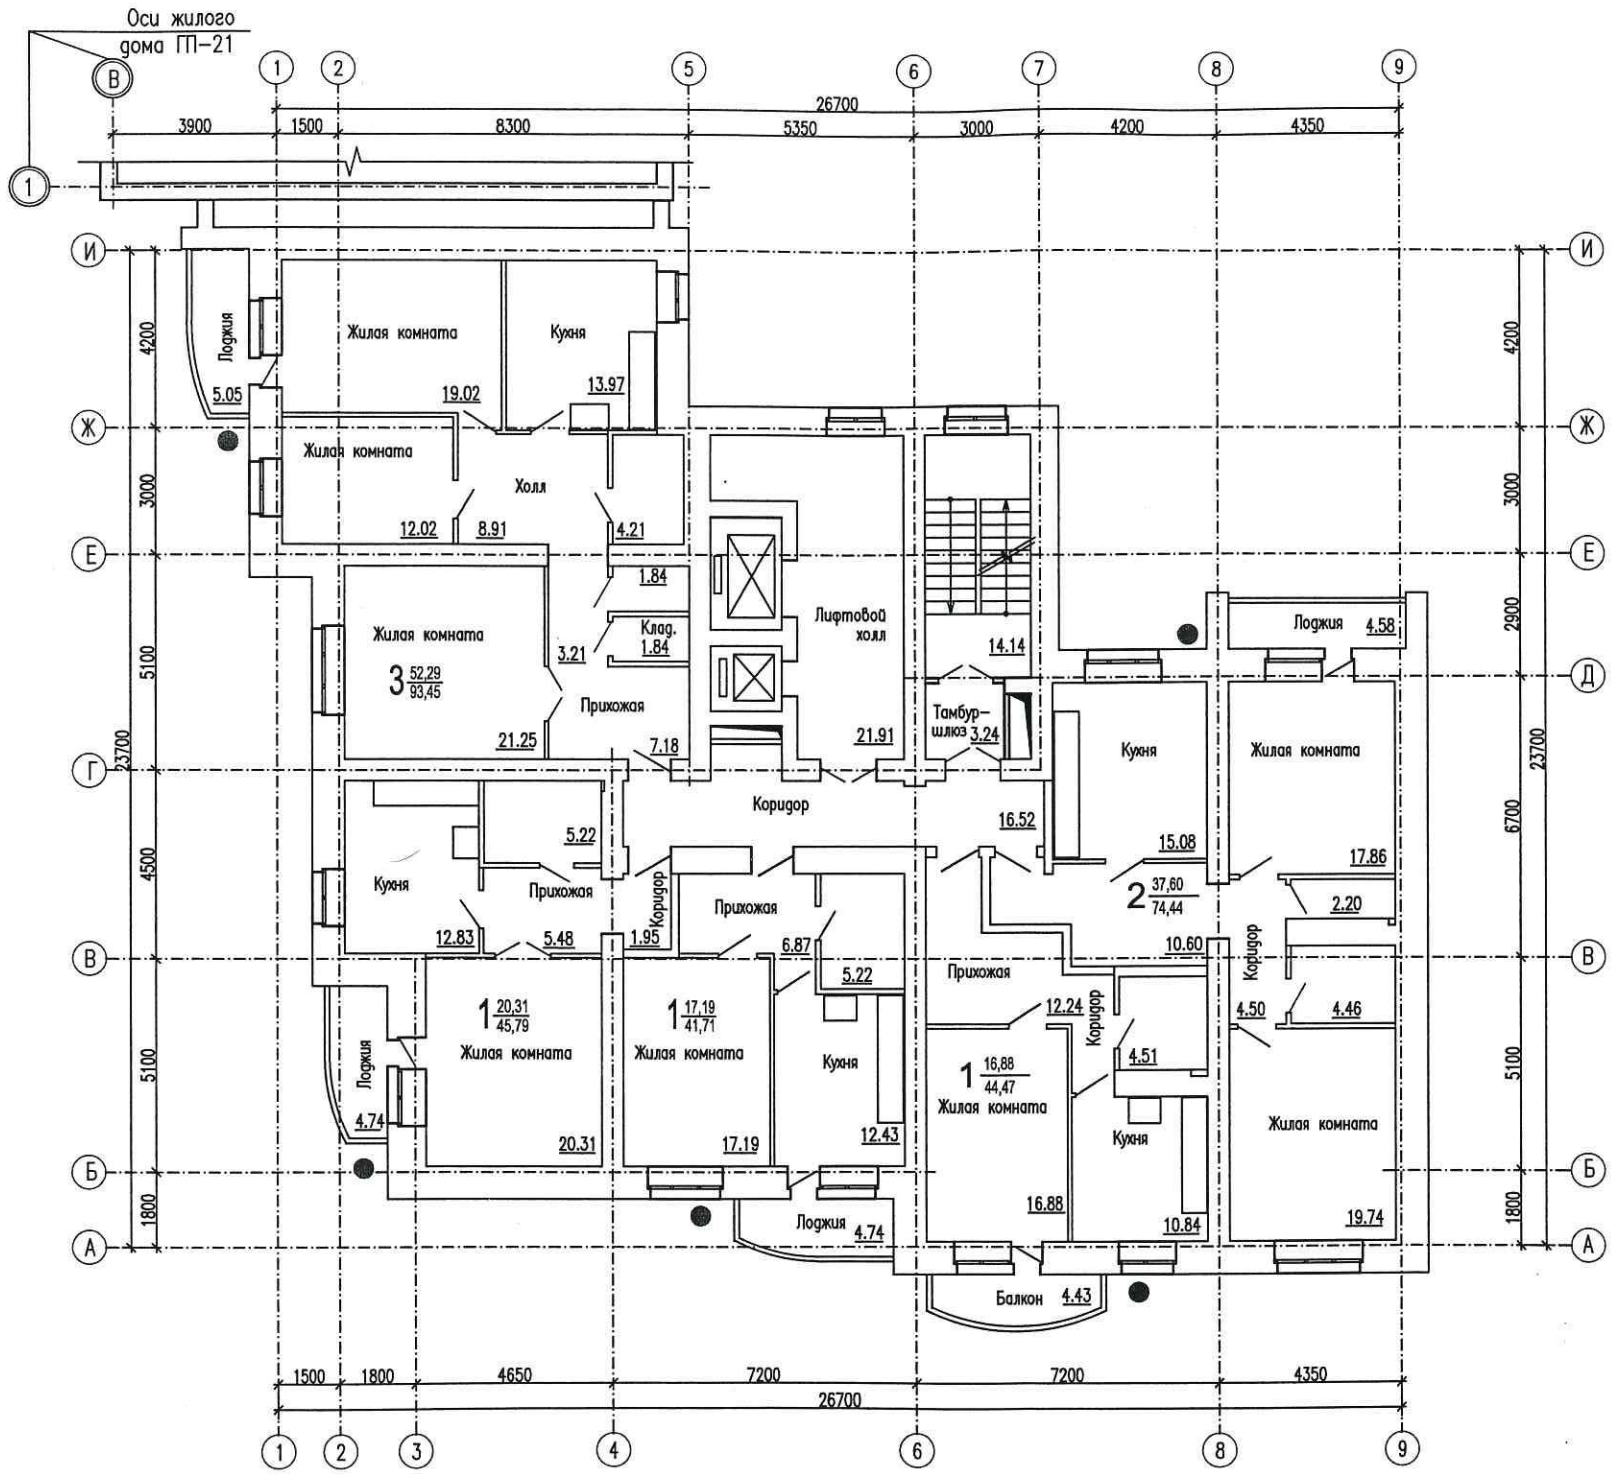

УСЛОВНЫЕ ОБОЗНАЧЕНИЯ:

● - Предполагаемое место установки кондиционера.

ПРИМЕЧАНИЕ:

1. Общая площадь квартиры определена согласно п.5 ст.15 гл.2 ЖК РФ (без учета балконов и лоджий).

Изм.	Кол.уч	Лист	Nдок.	Подп.	Дата
Разраб.		Шаламов			11.10
Проверил		Ильина			11.10
Н.контр.		Ильина			11.10

0228-06-20-АС

Комплекс жилых домов в микрорайоне №3
Жилого района "Тюменский"

14-ти этажный жилой дом ГП-20

Стадия	Лист	Листов
РП		

План типового этажа

ОАО ТДСК
Управление гражданского проектирования

Формат А3