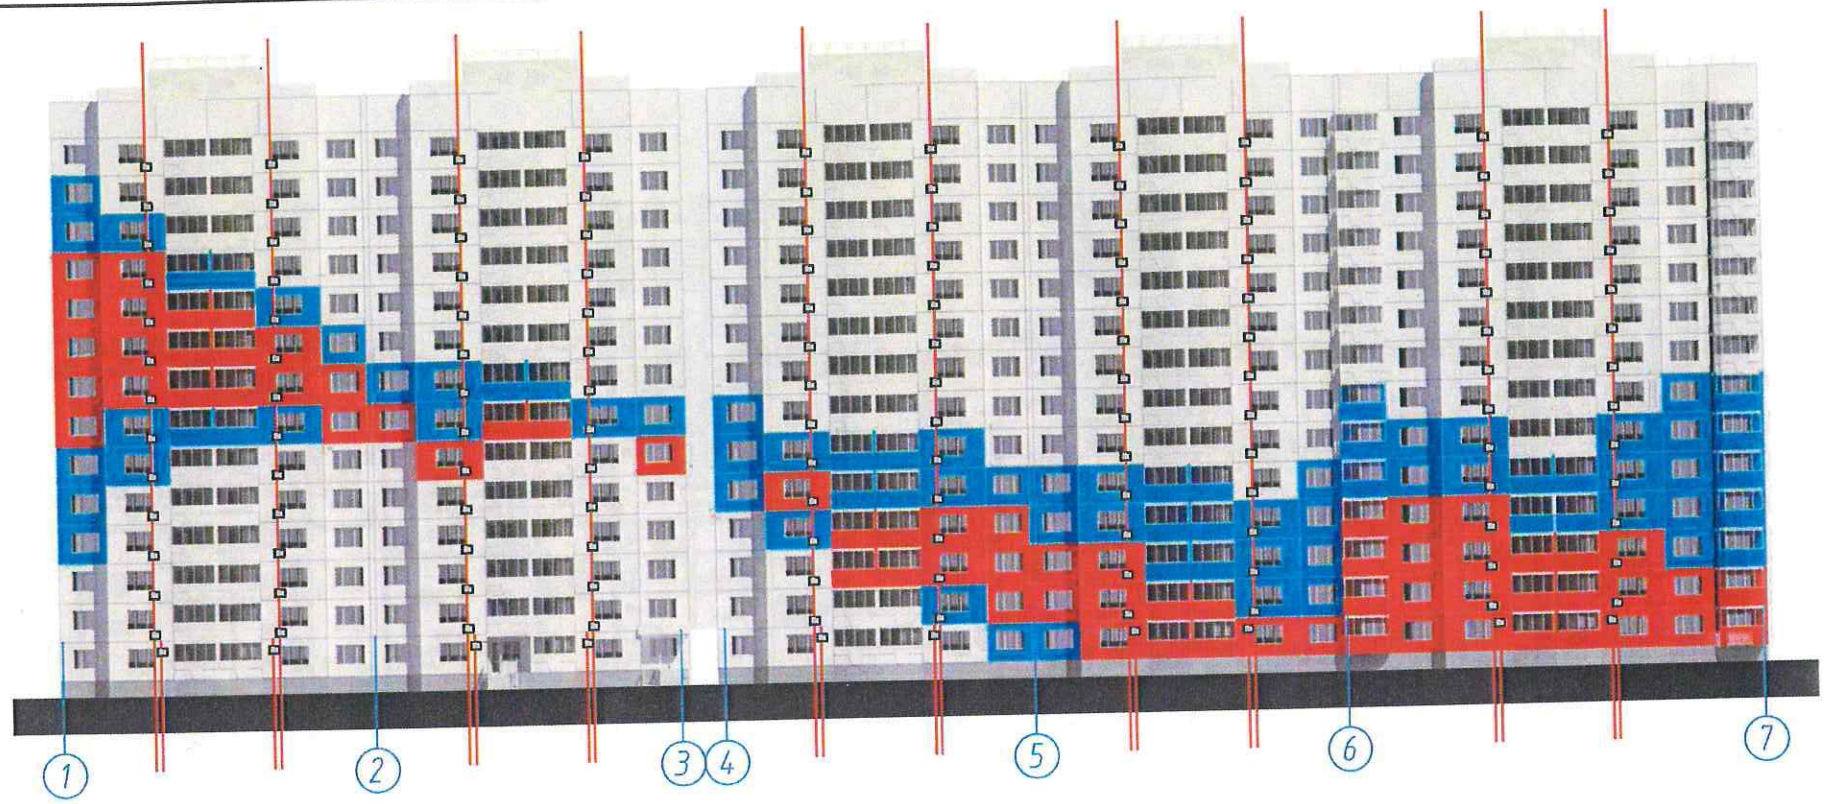

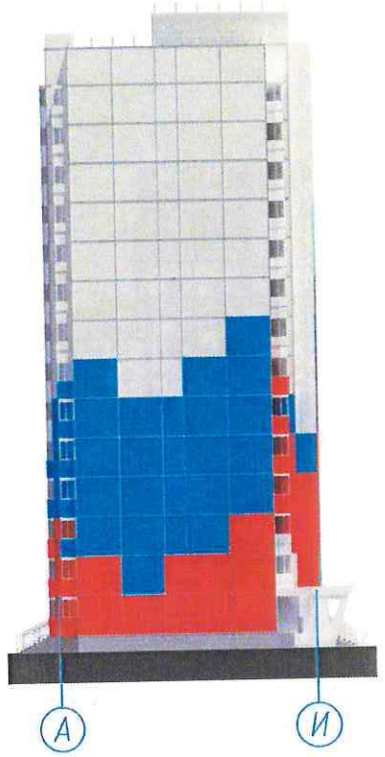

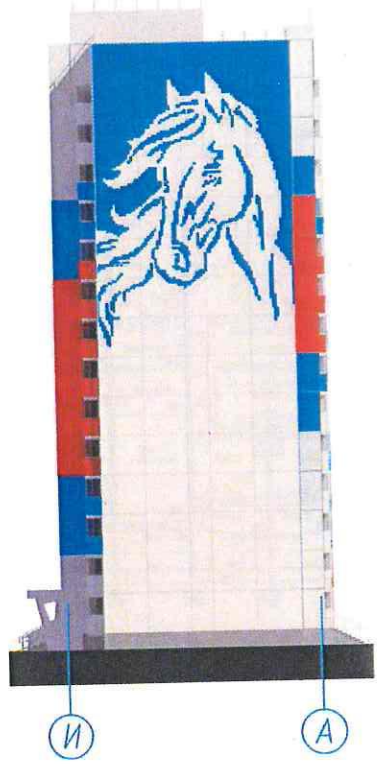

Предполагаемое место установки кондиционера

Предполагаемые оси установки кондиционеров

1	-	Зам	478-15		05.15	0285-11-3.1-АР.ПОФ
Изм.	Кол.уч	Лист	Ндок.	Подп.	Дата	Жилой дом ГП-3.1, расположенный по адресу: Тюменская область, г.Тюмень, Калининский округ, окружная дорога-ул. Московский тракт
Разраб.		Шаламов			05.15	14-и этажный жилой дом ГП-3.1 из блок-секций 121/14т
Проверил		Санина			05.15	Стадия: П; Лист: 11; Листов:
Н.контр.		Кушакова			05.15	Фасады с размещением кондиционеров
						ОАО ТДСК Управление гражданского проектирования

Взам. инв. №

Подп. и дата

Инв. № подл.

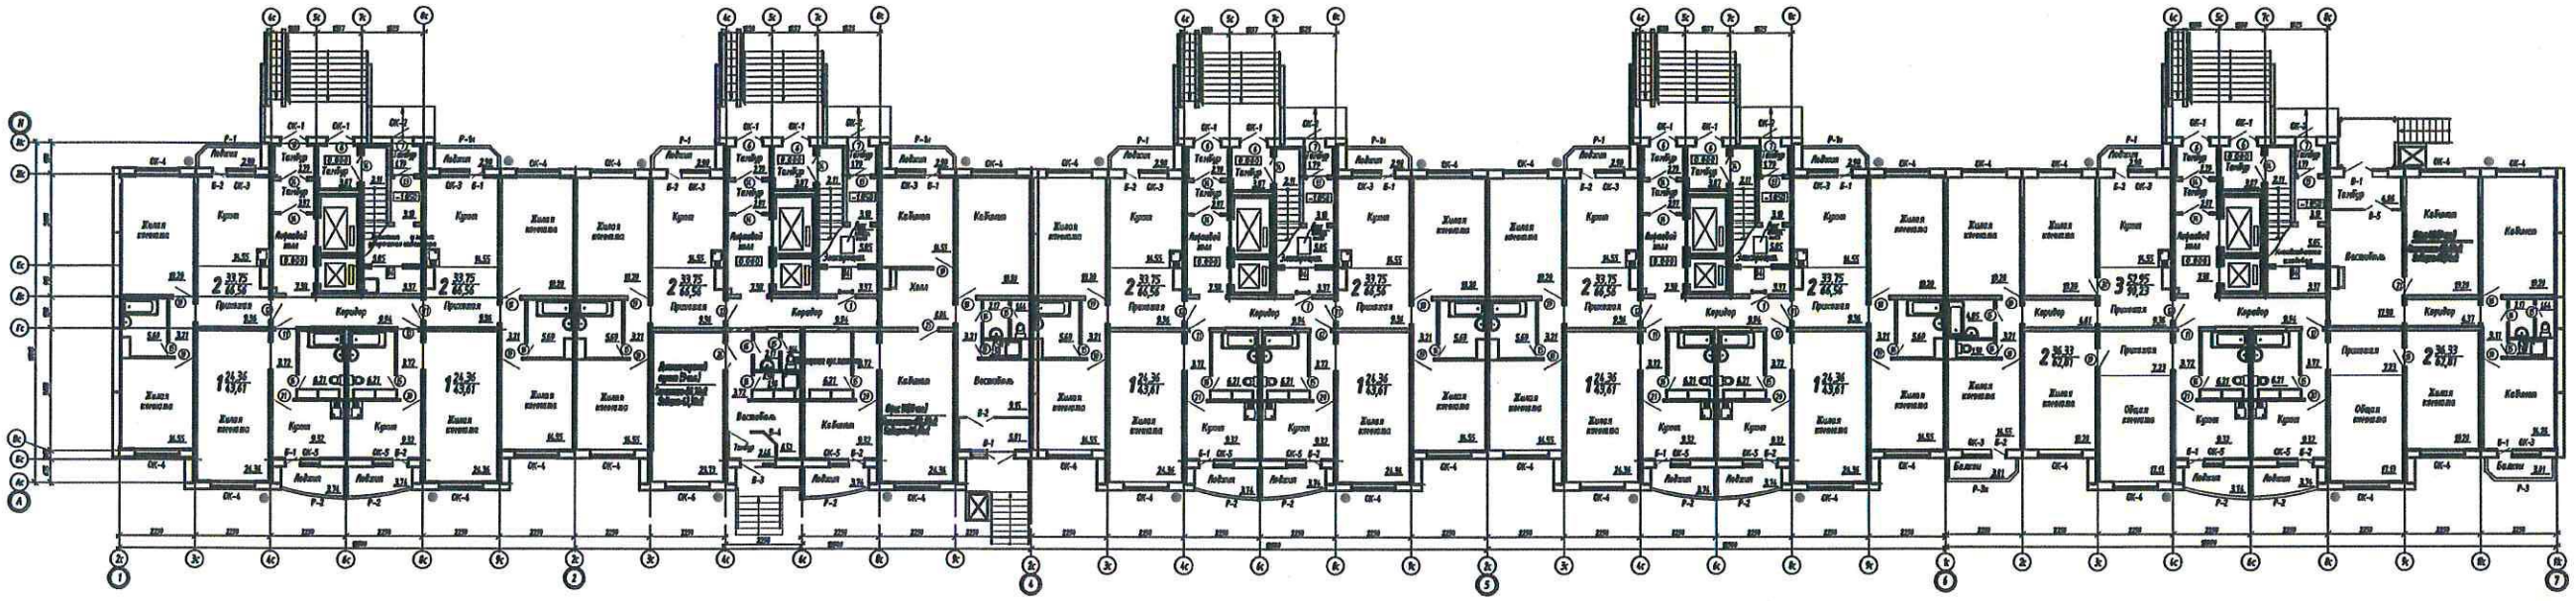

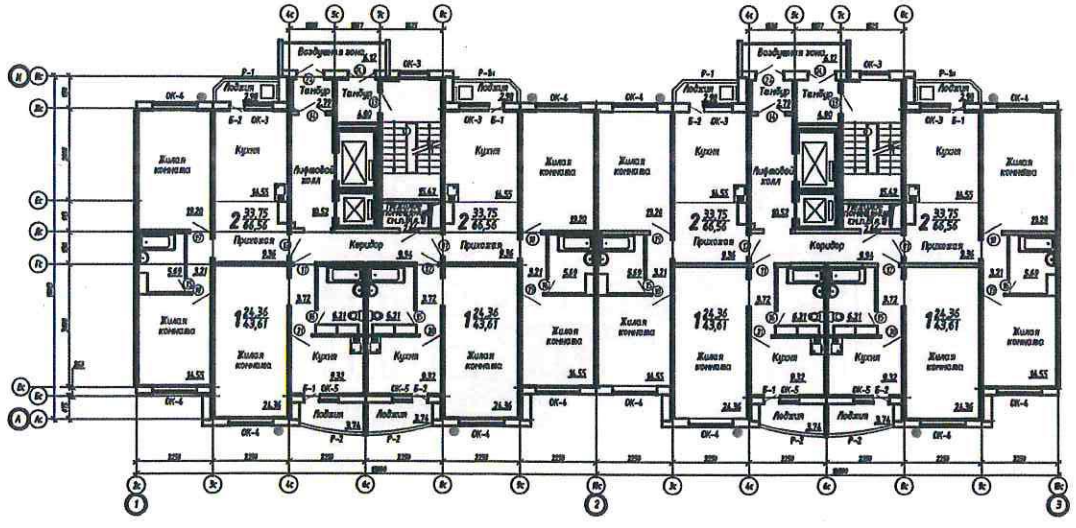

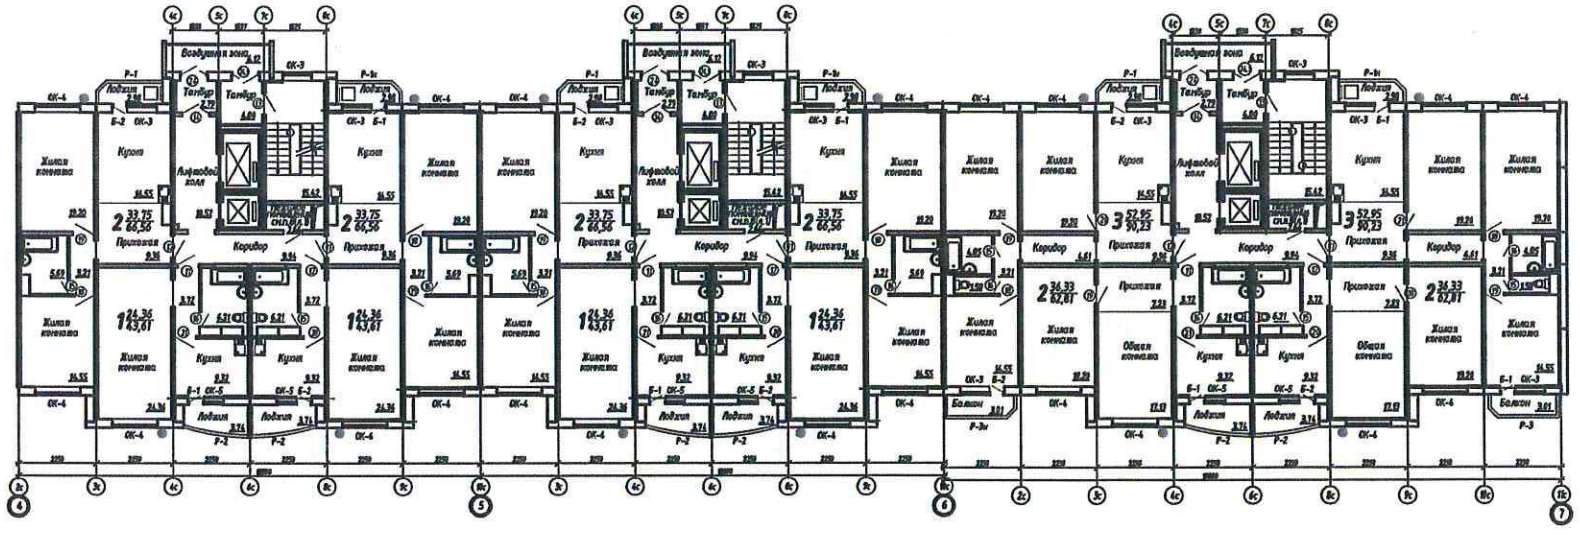

УСЛОВНЫЕ ОБОЗНАЧЕНИЯ:

● *Предполагаемые место установки кондиционера*

Изм.	Кол.уч	Лист	Nдок.	Подп.	Дата
Разраб.		Прудников			01.15
Проверил		Санина			01.15
Гл. арх.		Кушакова			01.15
Н.контр.		Кушакова			01.15

0285-11-3.1-АР.ПОФ

Жилой дом ГП-3.1, расположенный по адресу: Тюменская область, г.Тюмень, Калининский округ, окружная дорога-ул. Московский тракт

14-и этажный жилой дом ГП-3.1 из блок-секций 121/14т

Стадия	Лист	Листов
П	12	

План 1-ого и типового этажей с размещением кондиционеров

ОАО ТДСК
Управление гражданского проектирования

Взам. инв. №

Подп. и дата

Инв. № подл.