

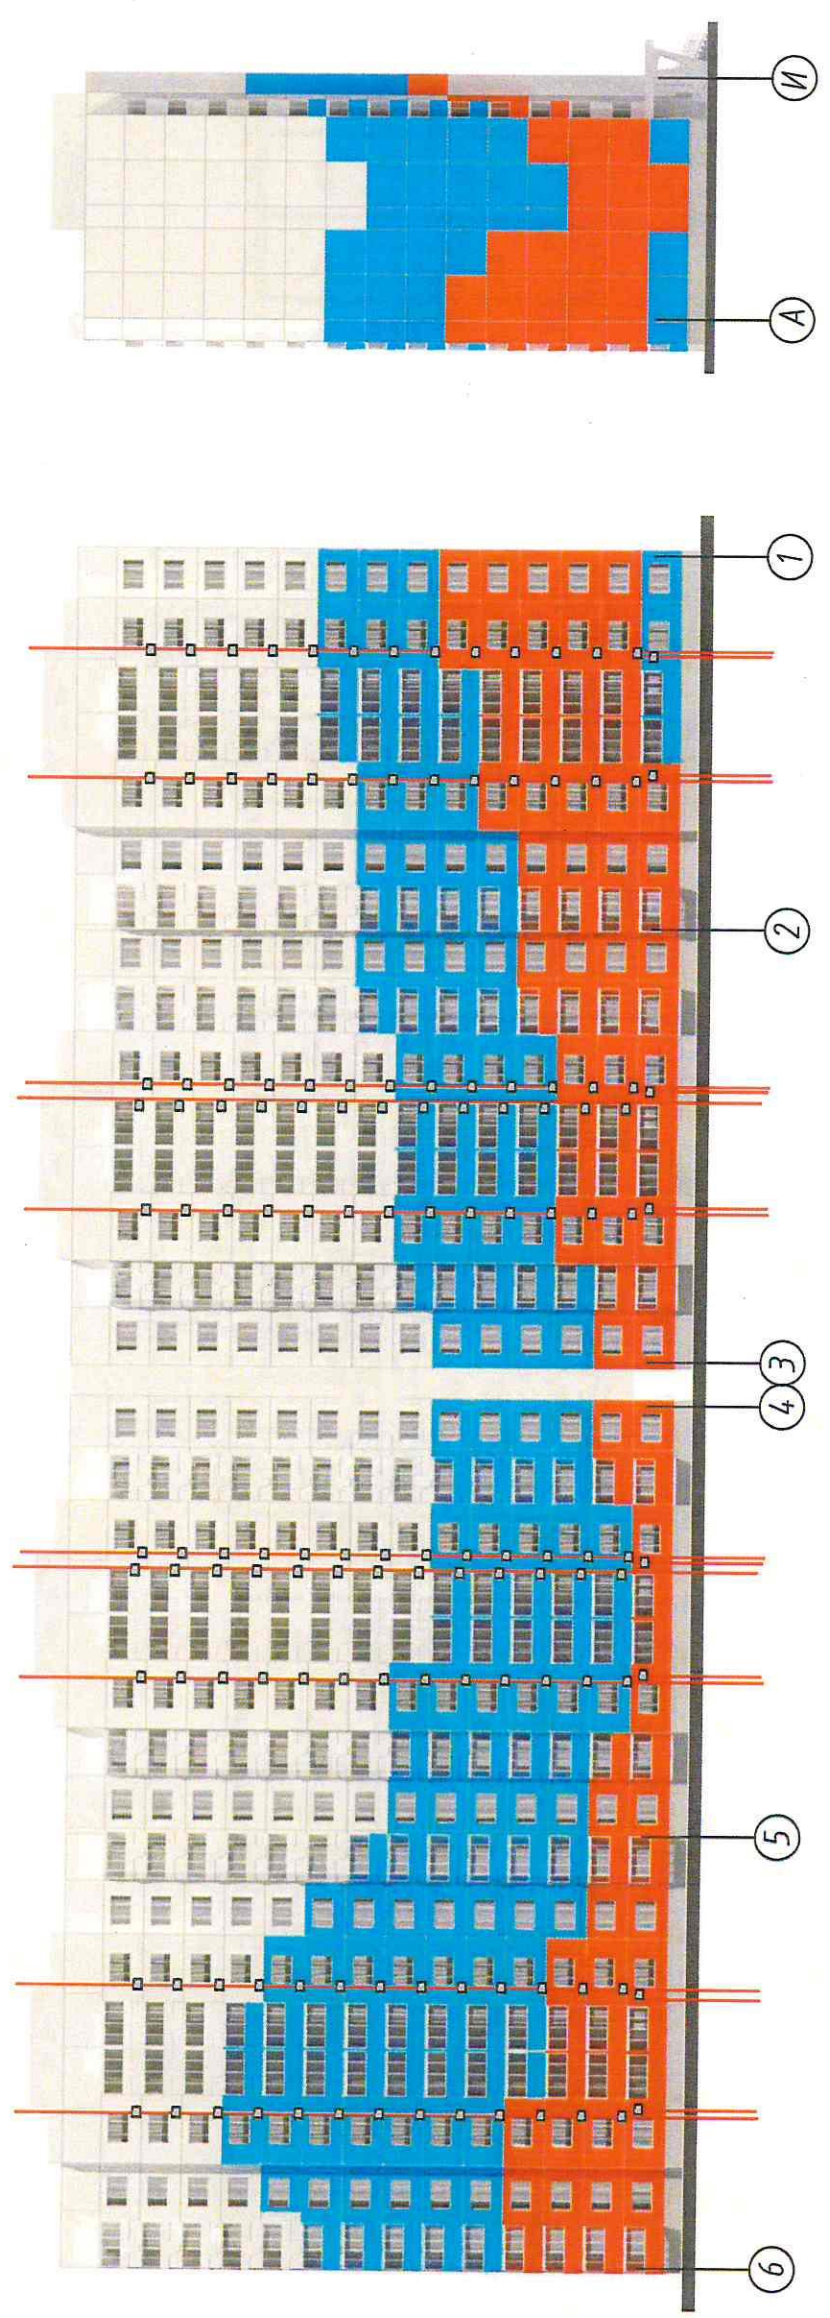
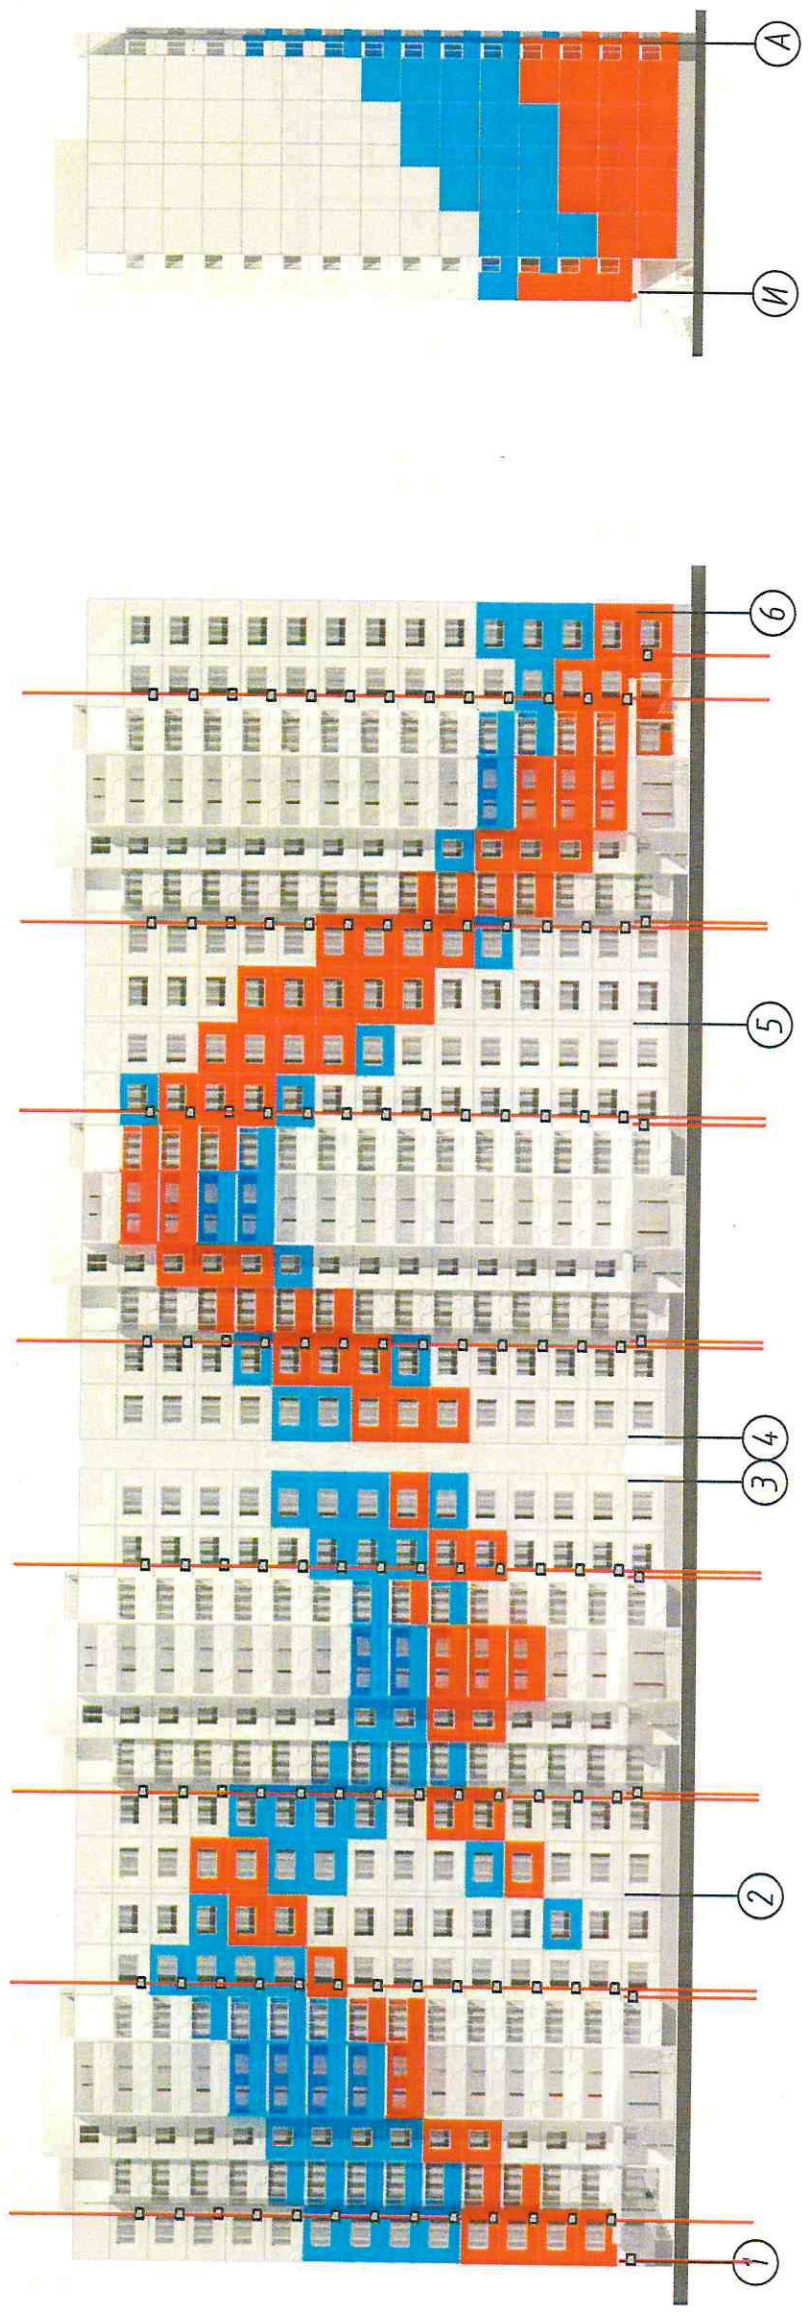


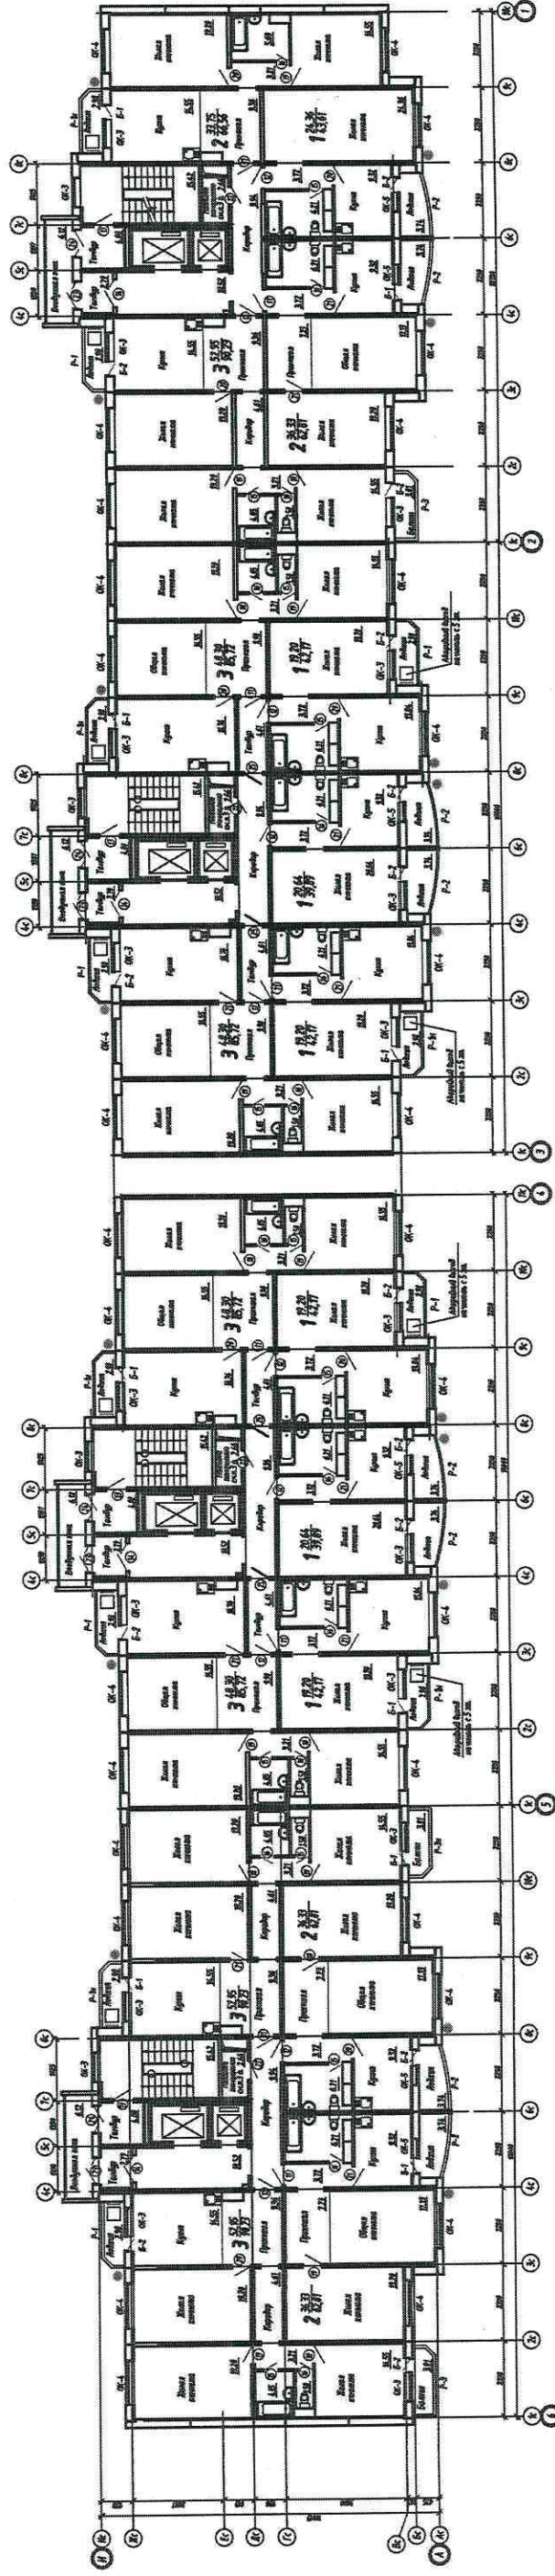

|   |  |           |      |       |       |       |                                                      |  |  |
|---|--|-----------|------|-------|-------|-------|------------------------------------------------------|--|--|
| 0285-11-3.3-АР.ПОФ   |  |           |      |       |       |       |                                                      |  |  |
| Жилой дом ГП-3.3, расположенный по адресу: Томенская область, г.Тюмень, Калининский округ, окружная дорога-ул. Московский тракт |  |           |      |       |       |       |                                                      |  |  |
| Изм.   |  | Коп.уч.   | Лист | Ндоп. | Подп. | Дата  | 14-и этажный жилой дом ГП-3.3 из блок-секций 121/14т |  |  |
| Разраб.   |  | Прудников |      |       |       | 01.15 | Фасады с размещением кондиционеров                   |  |  |
| Проверил   |  | Санина    |      |       |       | 01.15 |                                                      |  |  |
| Гл. арх.   |  | Кушакова  |      |       |       | 01.15 | ОАО ТДСК<br>Управление гражданского проектирования   |  |  |
| Н.контр.   |  | Кушакова  |      |       |       | 01.15 |                                                      |  |  |

 Предполагаемое место установки кондиционера  
 Предполагаемые оси установки кондиционеров

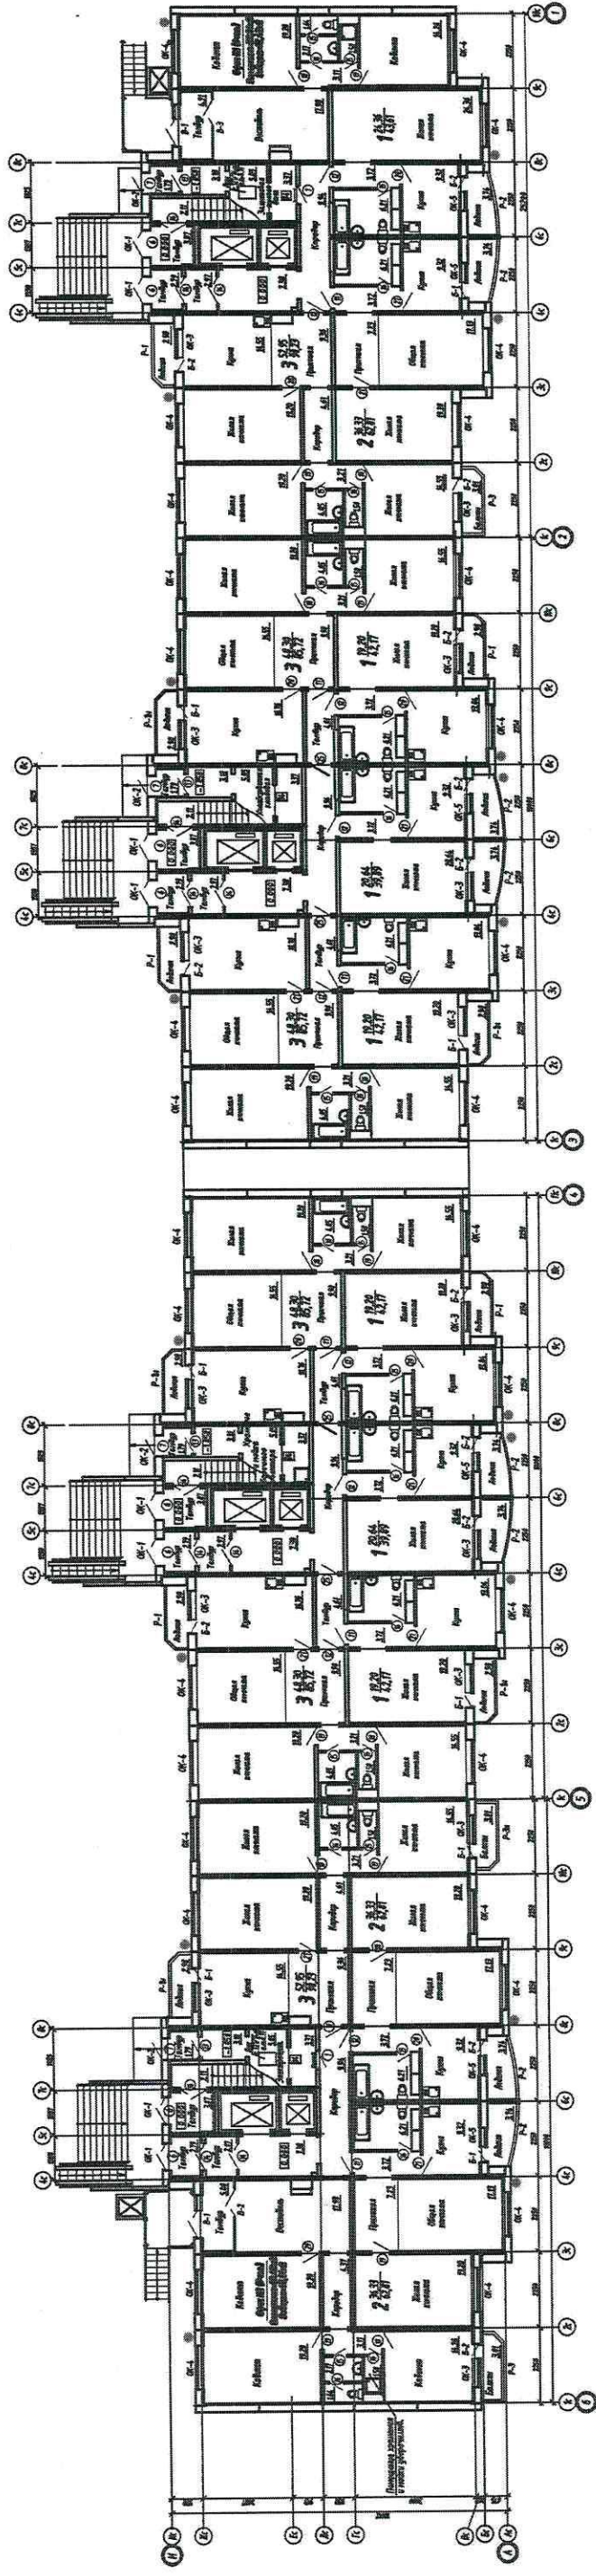

0285-11-3.3-АР.ПОФ

Жилой дом ГП-3.3, расположенный по адресу: Томская область, г.Тюмень,  
Калининский округ, окружная дорога-ул. Московский тракт

14-и этажный жилой дом ГП-3.3  
из блок-секций 121/14т

План 1-ого и типового этажей с размещением  
кондиционеров

Предполагаемые место установки кондиционера

УСЛОВНЫЕ ОБОЗНАЧЕНИЯ:

|                                        |           |      |        |        |       |
|----------------------------------------|-----------|------|--------|--------|-------|
| Изм.                                   | Кол.уч    | Лист | Издок. | Подп.  | Дата  |
| Разраб.                                | Прудников |      |        |        | 01.15 |
| Проверил                               | Санина    |      |        |        | 01.15 |
| Гл. арх.                               | Кушакова  |      |        |        | 01.15 |
| Н.контр.                               | Кушакова  |      |        |        | 01.15 |
| ОАО ТДСК                               |           |      |        |        |       |
| Управление гражданского проектирования |           |      |        |        |       |
| Студия                                 |           |      | Лист   | Листов |       |
|                                        |           |      | П      | 12     |       |