



Фасад 6 - 1
с размещением кондиционеров

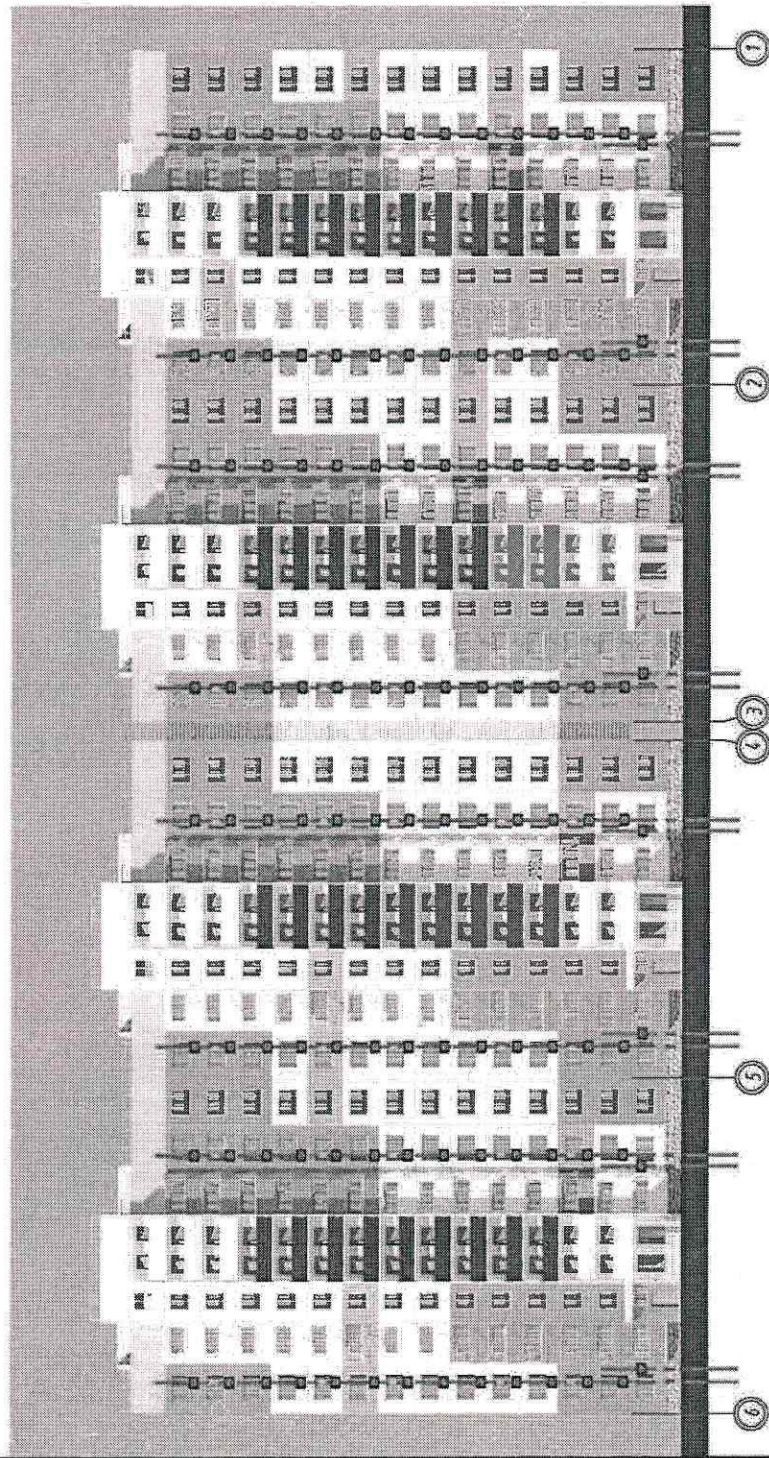

Фасад 1 - 6
с размещением кондиционеров

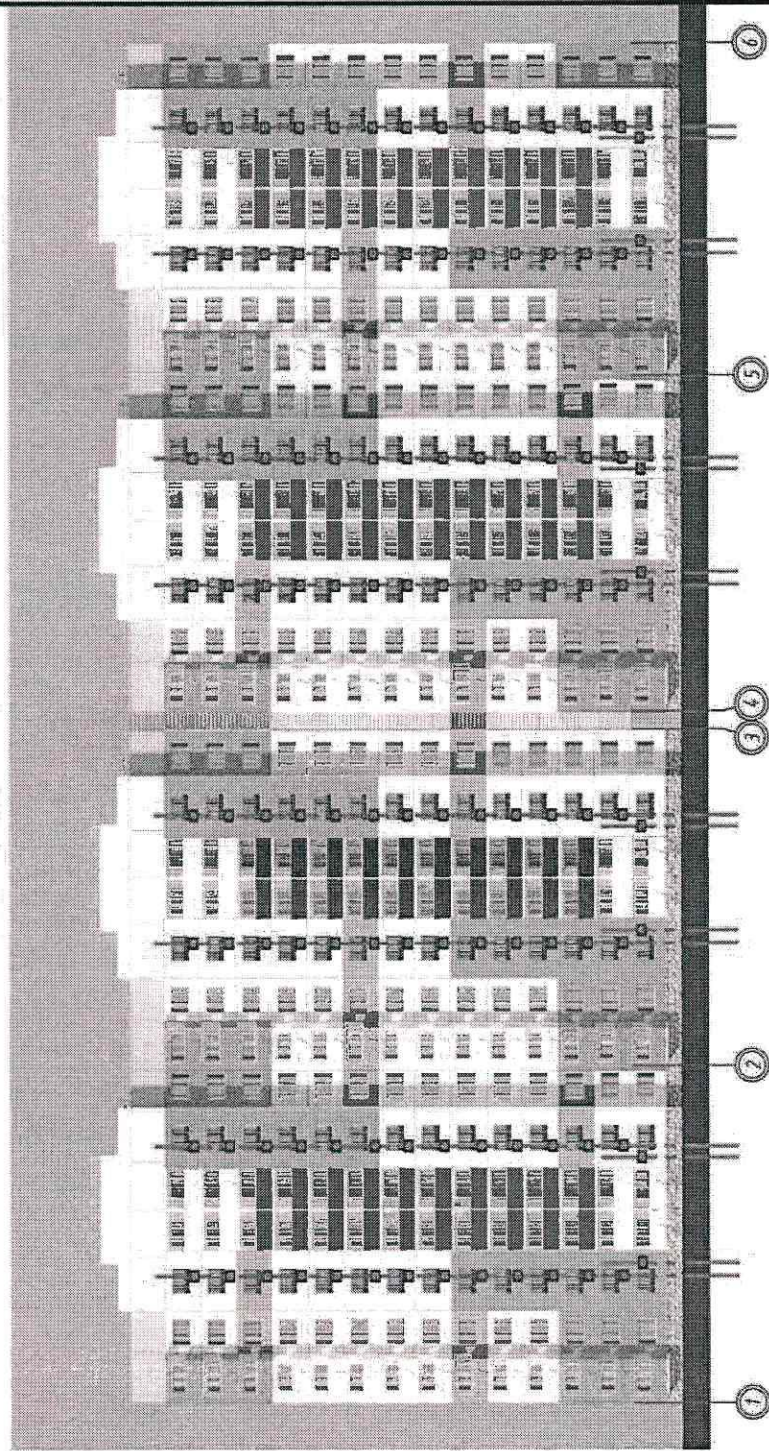


Условные обозначения:


- - Предполагаемое место установки кондиционера
- - Предполагаемые оси установки кондиционеров

0285-11-4.3-АР.ПОФ									
Жилой дом ГП-4.3, расположенный по адресу: Тюменская область, г. Тюмень, Калининский округ, окружная дорога - ул. Московский тракт									
Изм.	Кол.уч.	Лист	№ док	Подпись	Дата	14-ти этажный жилой дом ГП-4.3 из блок-секций 121/14т			
Разраб.		Жабров			09.14				
Проверил		Кушакова			09.14				
Фасад 6 - 1, Фасад 1 - 6 с размещением кондиционеров						ОАО ТДСК Управление гражданского			

Блок-секция 121/14т-034Л План 1-го этажа с электропроводкой в осях 1-2, 4-5

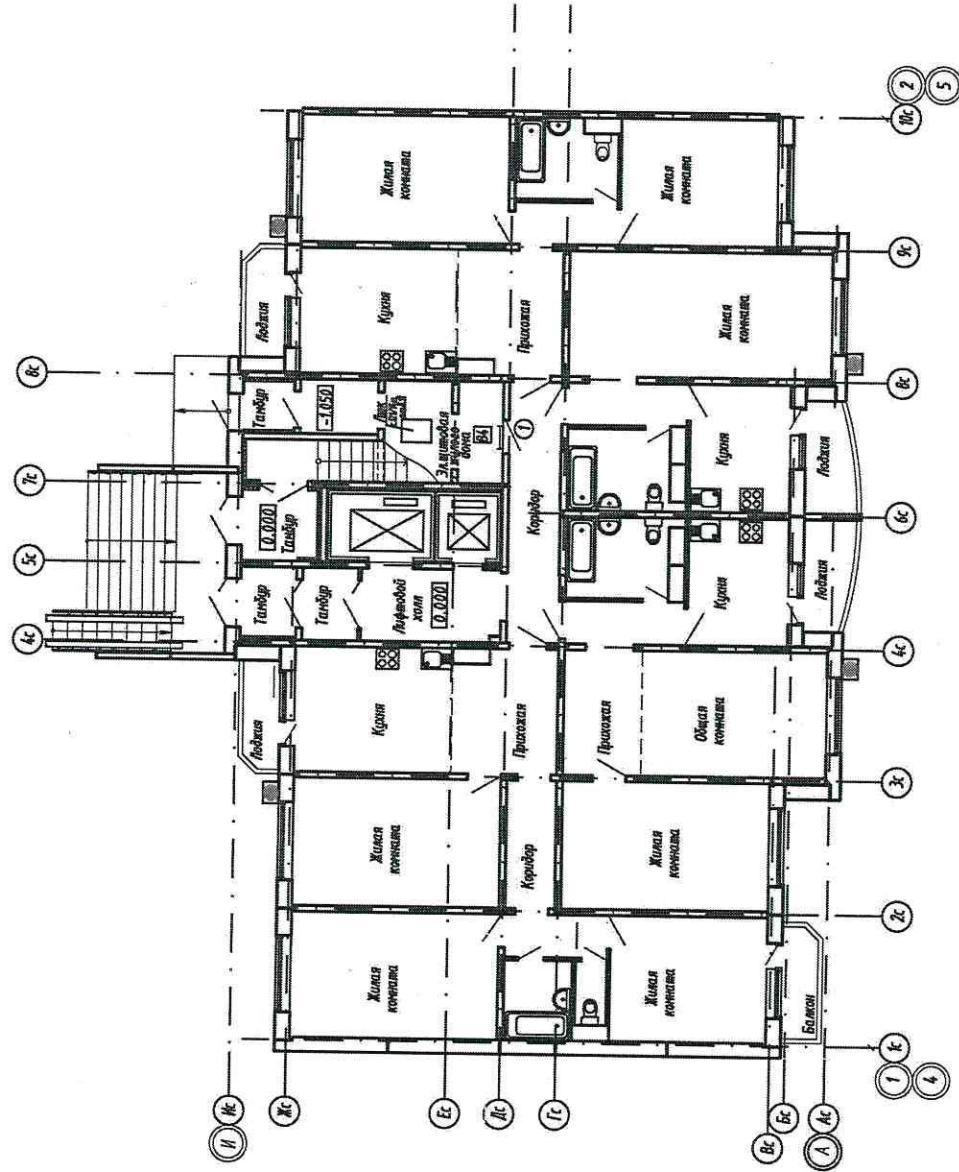


Блок-секция 121/14т-034Л План 1-го этажа в осях 2-3

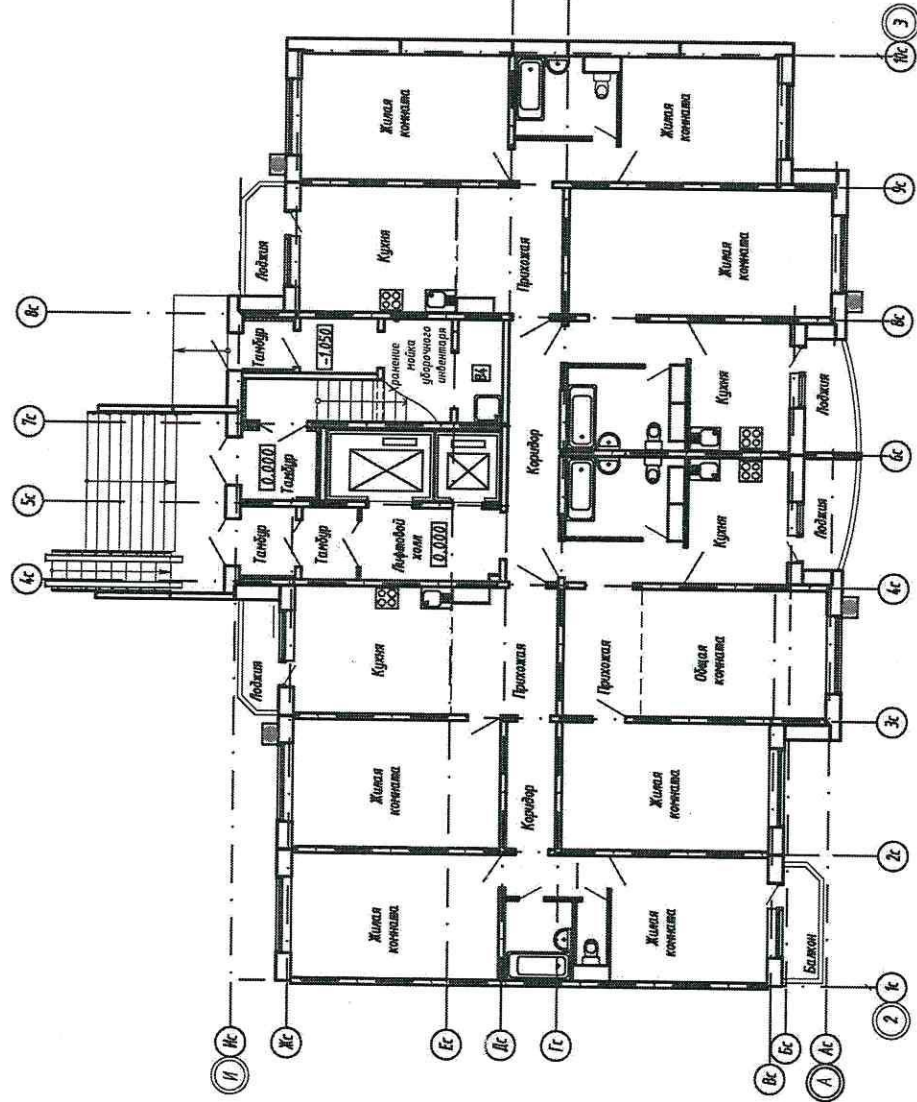


Имб. № подл. Подп. и дата Взам. инв. №

Условные обозначения:


■ - Предполагаемое место установки кондиционера

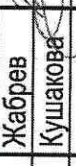										0285-11-4.3-АР.ПОФ		
Жилой дом ГП-4.3, расположенный по адресу: Тюменская область, г. Тюмень, Калининский округ, окружная дорога - ул. Московский тракт												
Изм.	Кол.уч.	Лист	№ док.	Подпись	Дата					Стация	Лист	Листов
Разраб.	Жабров				09.14					П	11	
Проверил	Кушакова				09.14	14-ти этажный жилой дом ГП-4.3 из блок-секций 121/14т						
План 1-х этажей в осях 1-2, 2-3, 4-5 с размещением кондиционеров										ОАО ТДСК		
Н.контр.	Кушакова				09.14					Управление гражданского проектирования		

Блок-секция 121/14т-034Л План 1-го этажа в осях 5-6

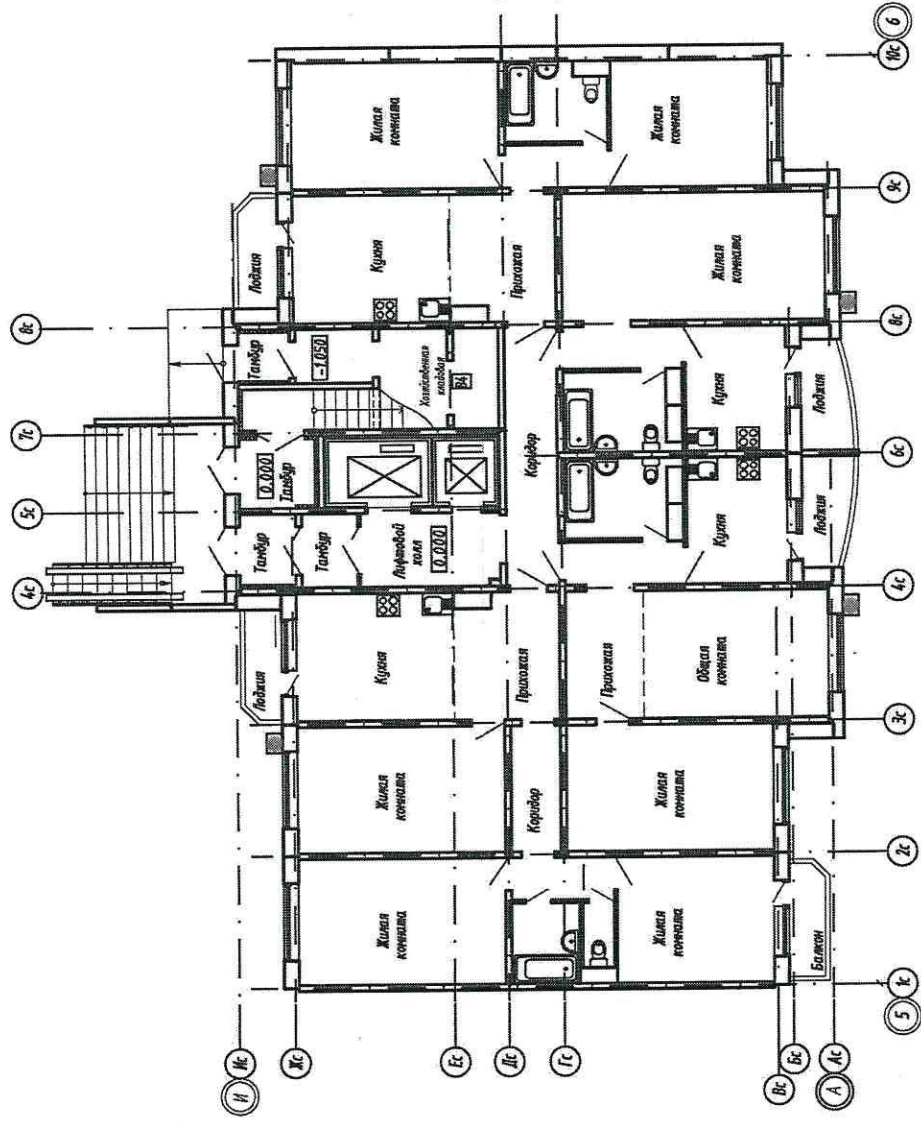

Блок-секция 121/14т-034Л План типового этажа в осях 1-2, 2-3, 4-5, 5-6

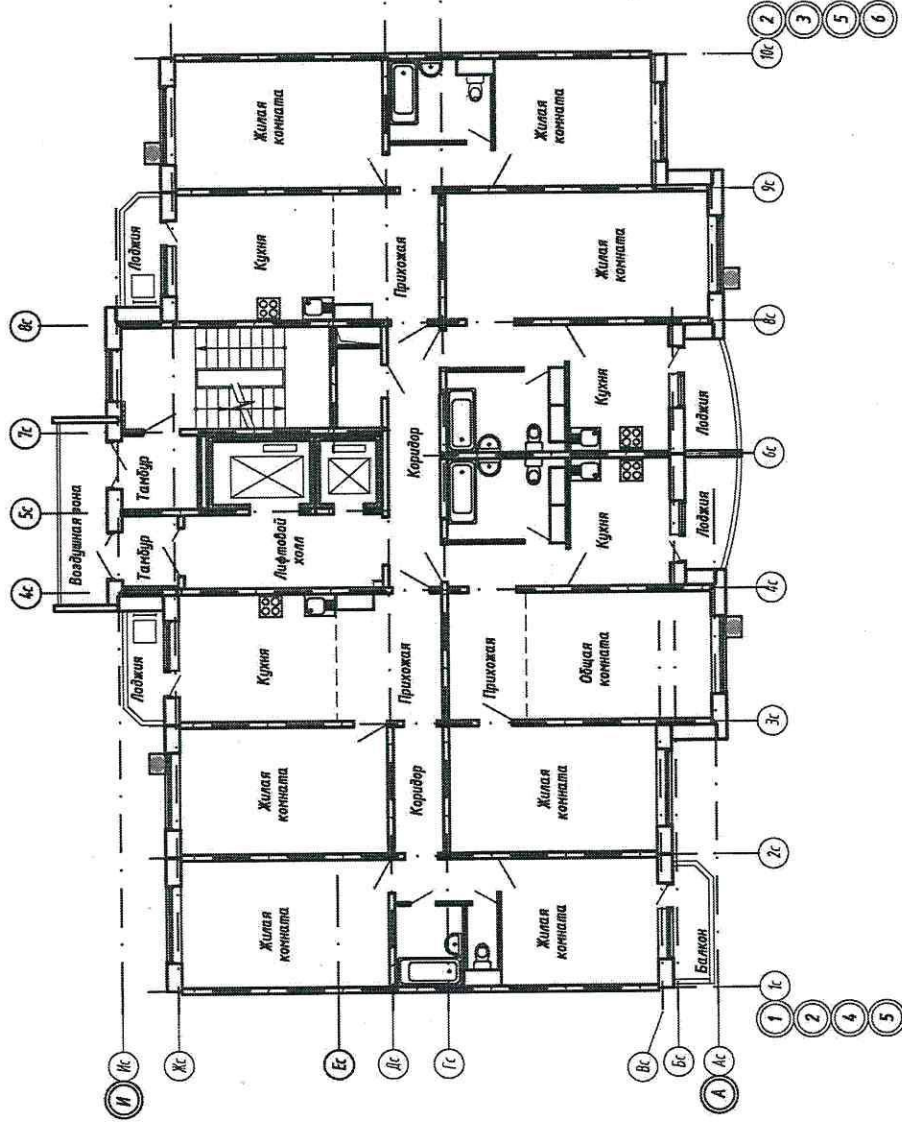

Условные обозначения:

■ - Предполагаемое место установки кондиционера

0285-11-4.3-АР.ПОФ			
Жилой дом ГП-4.3, расположенный по адресу: Тюменская область, г. Тюмень, Калининский округ, окружная дорога - ул. Московский тракт			
Изм.	Коп.уч.	Лист	Дата
Разраб.	Жабров	№ док.	09.14
Проверил	Кушакова		09.14
14-ти этажный жилой дом ГП-4.3 из блок-секций 12/1/14т			
План 1-го этажа в осях 5-6 и типового в осях 1-2, 2-3, 4-5, 5-6 с размещением кондиционеров			
Н.контр.	Кушакова	Лист	Листов
		П	12
ОАО ТДСК Управление гражданского проектирования			