
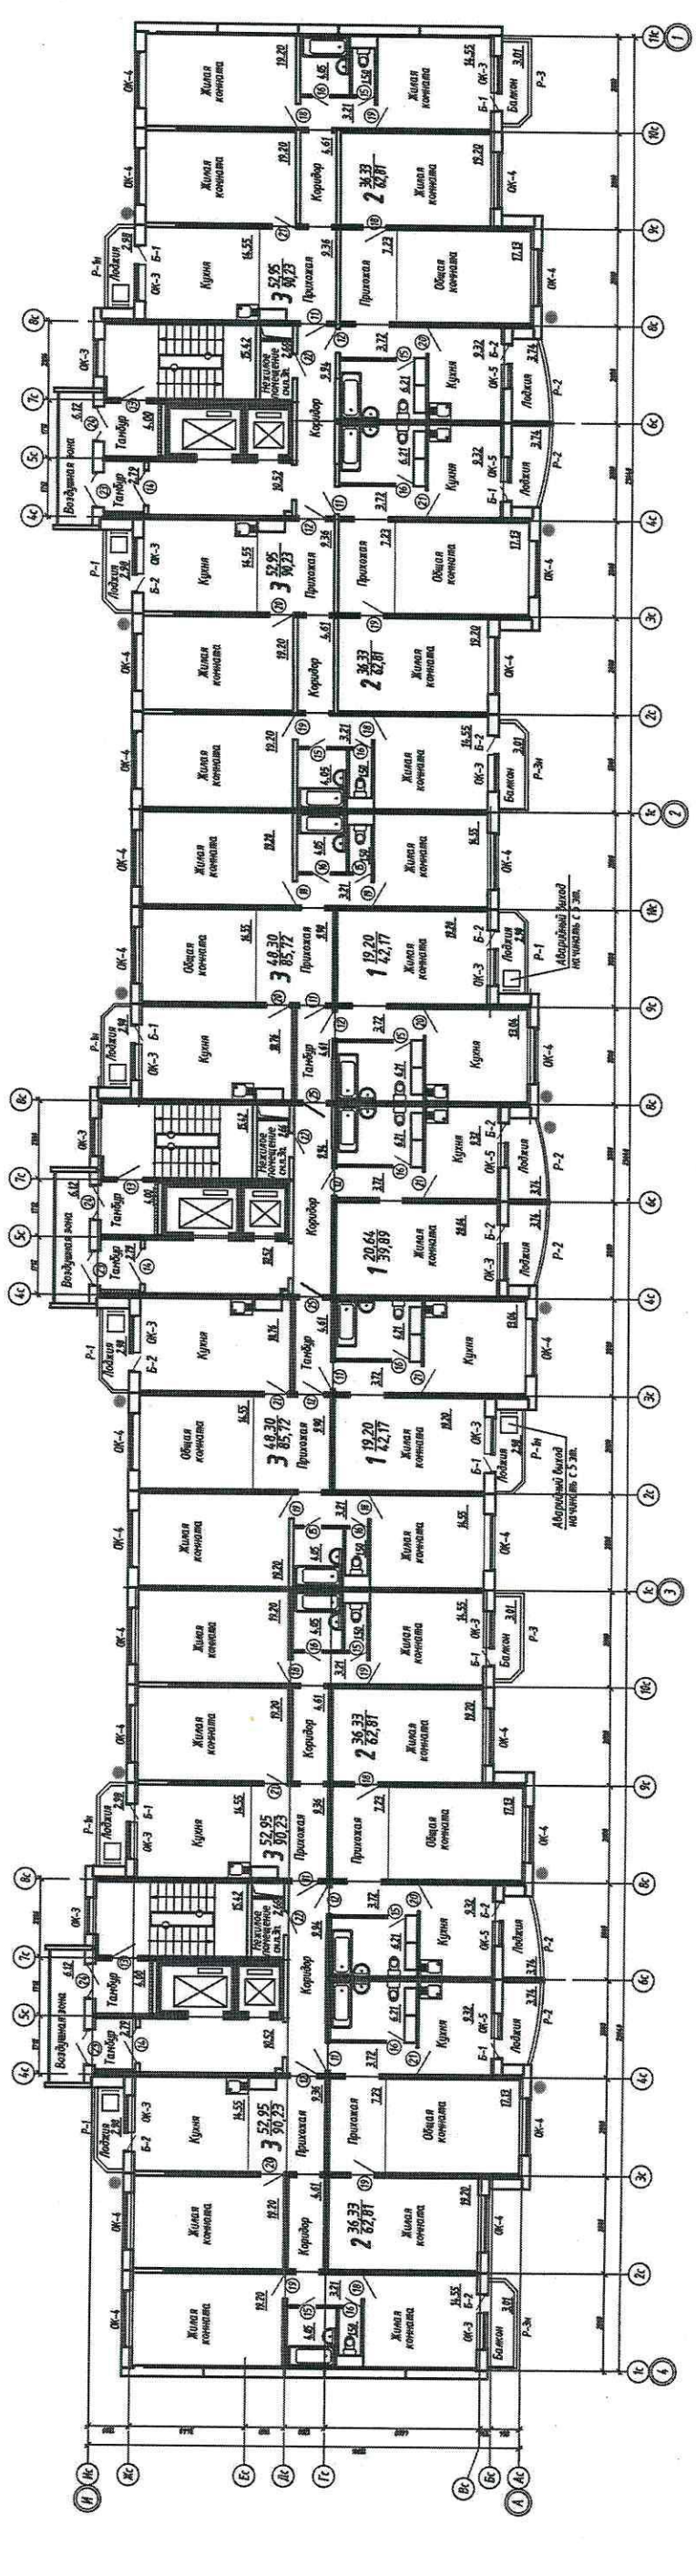


Предполагаемое место установки кондиционера

Предполагаемые оси установки кондиционеров

Изм.		Кол.уч.	Лист	Индок.	Подп.	Дата
Разраб.		Прудников				01.15
Проверил		Санина				01.15
Гл. арх.		Кушакова				01.15
И.контр.		Кушакова				01.15
<p>0285-11-3.4-АР.ПОФ</p> <p>Жилой дом ГП-3.4, расположенный по адресу: Томенская область, г.Тюмень, Калининский округ, окружная дорога-ул. Московский тракт</p> <p>14-и этажный жилой дом ГП-3.4 из блок-секций 121/14т</p> <p>Фасады с размещением кондиционеров</p> <p>ОАО ТДСК Управление гражданского проектирования</p>						

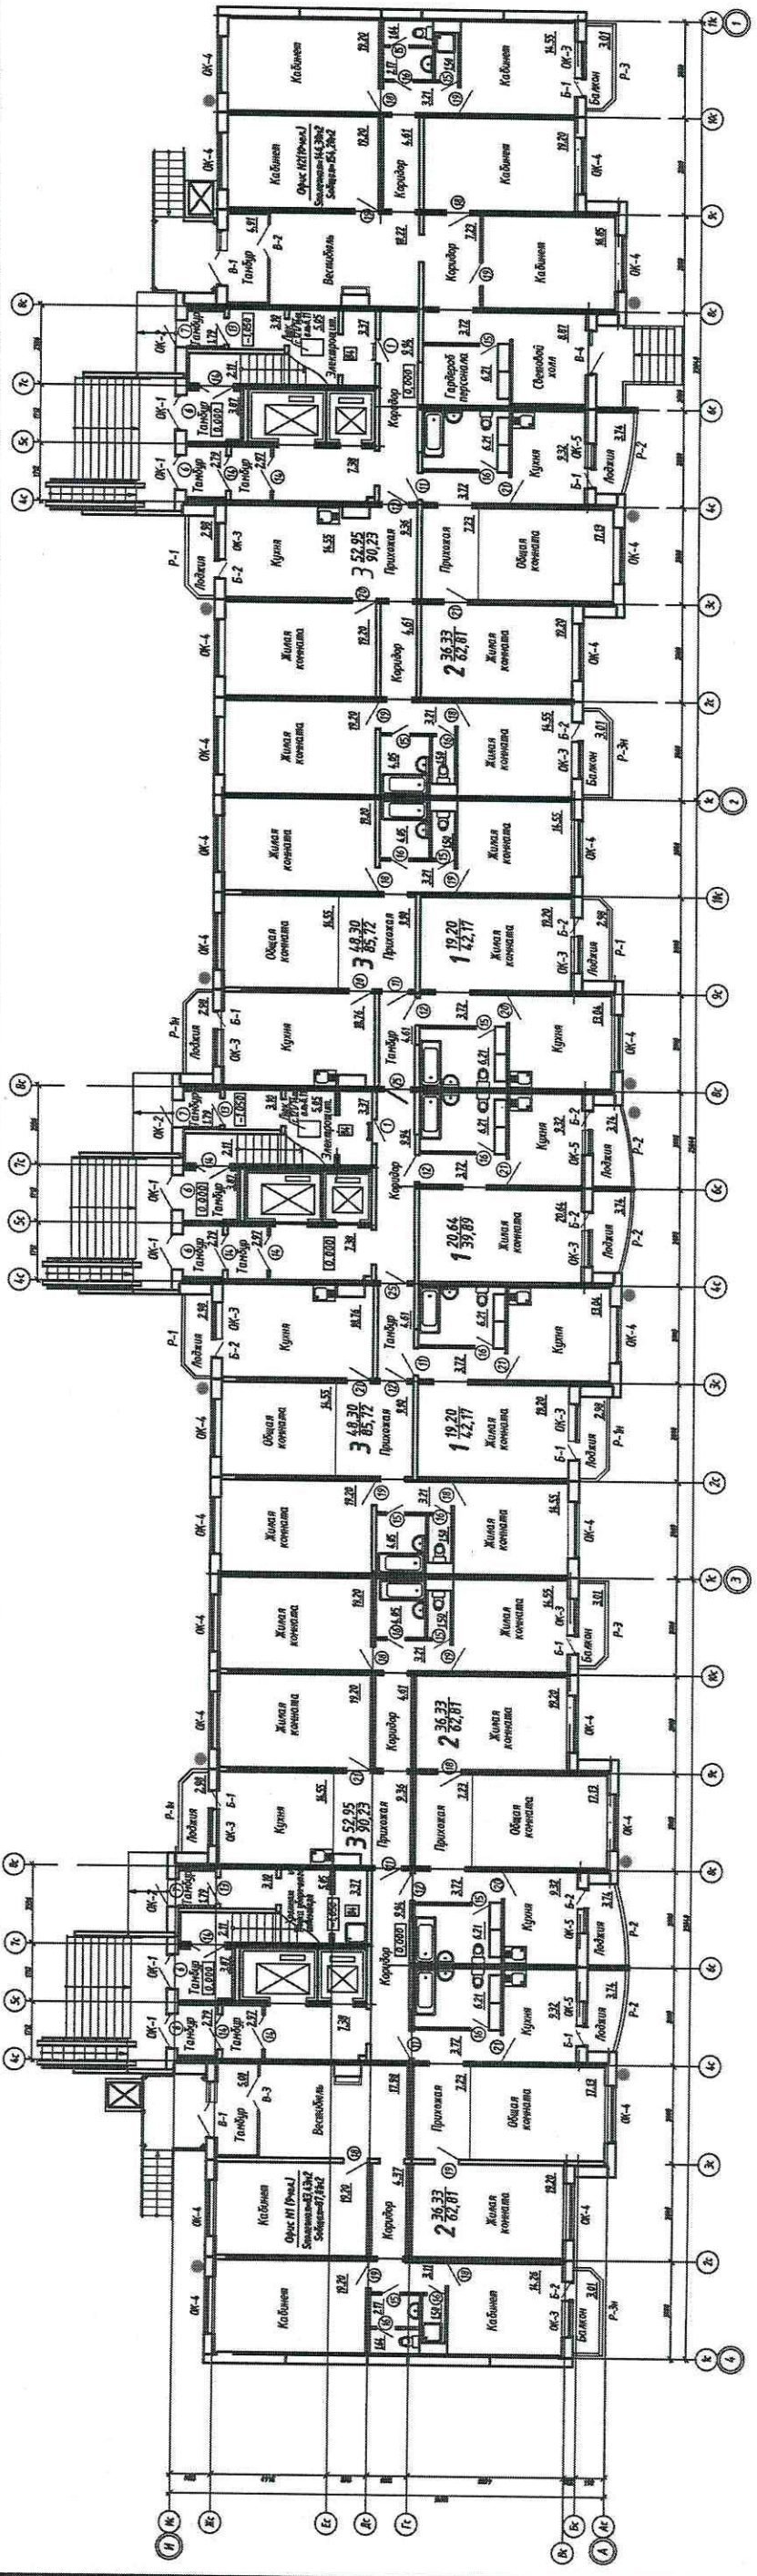

Изм.		Кол.уч.	Лист	№ док.	Подп.	Дата
Разраб.		Прудников				01.15
Проверил		Санина				01.15
Гл. арх.		Кушакова				01.15
Н.контр.		Кушакова				01.15
Студия			Лист	Листов		
П			12			
0285-11-3.4-АР.ПОФ						
Жилой дом ГП-3.4, расположенный по адресу: Тюменская область, г. Тюмень, Калининский округ, окружная дорога-ул. Московский тракт						
14-и этажный жилой дом ГП-3.4 из блок-секций 12/11/14т						
План 1-ого и типового этажей с размещением кондиционеров						
ОАО ТДСК Управление гражданского проектирования						

УСЛОВНЫЕ ОБОЗНАЧЕНИЯ:

● Предполагаемые место установки кондиционера