



Фасад 4 - 1
с размещением кондиционеров

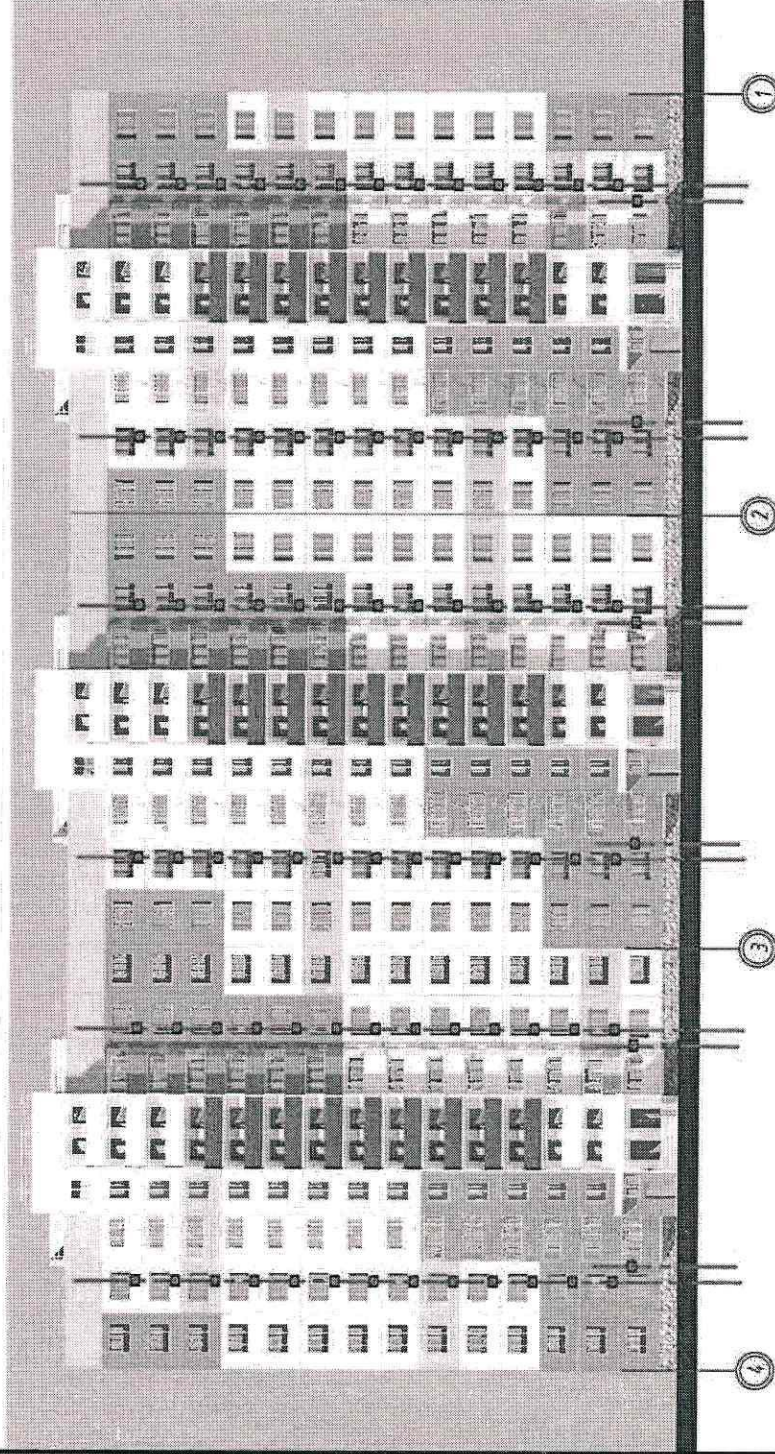

Фасад 1 - 4
с размещением кондиционеров

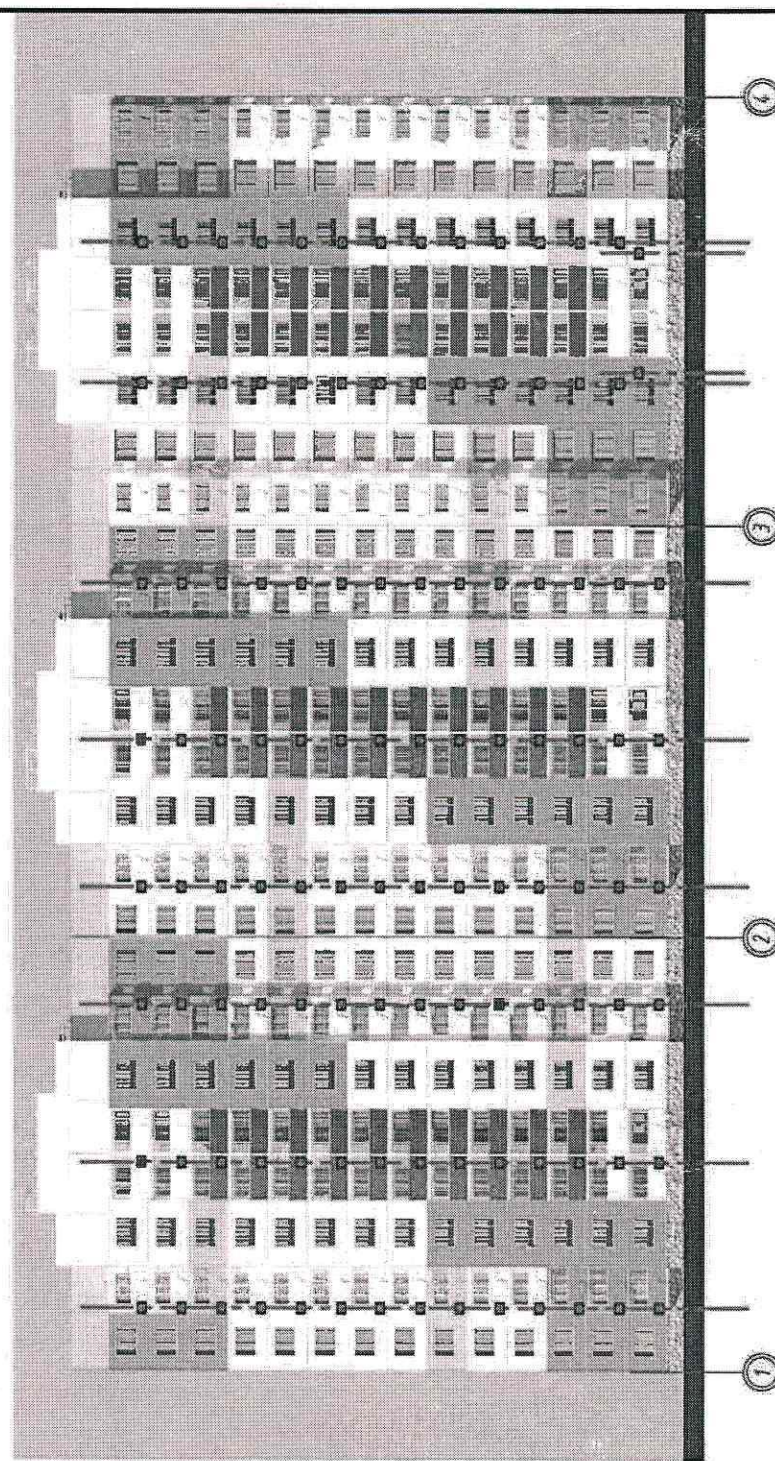


Условные обозначения:


- - Предполагаемое место установки кондиционера
- - Предполагаемые оси установки кондиционеров

0285-11-4.2-АР.ПОФ									
Жилой дом ГП-4.2, расположенный по адресу: Тюменская область, г. Тюмень, Калининский округ, окружная дорога - ул. Московский тракт									
Изм.	Кол.уч.	Лист	№ док	Подпись	Дата	14-ти этажный жилой дом ГП-4.2 из блок-секций 121/14т			
Разраб.	Жабров	Кушакова			09.14	Фасад 4 - 1. Фасад 1 - 4 с размещением кондиционеров			
Проверил					09.14	ОАО ТДСК Управление гражданского проектирования			
Н.контр.	Кушакова				09.14				


Блок-секция 121/14т-015 План 1-го этажа с электрощитовой в осях 1-2, 2-3

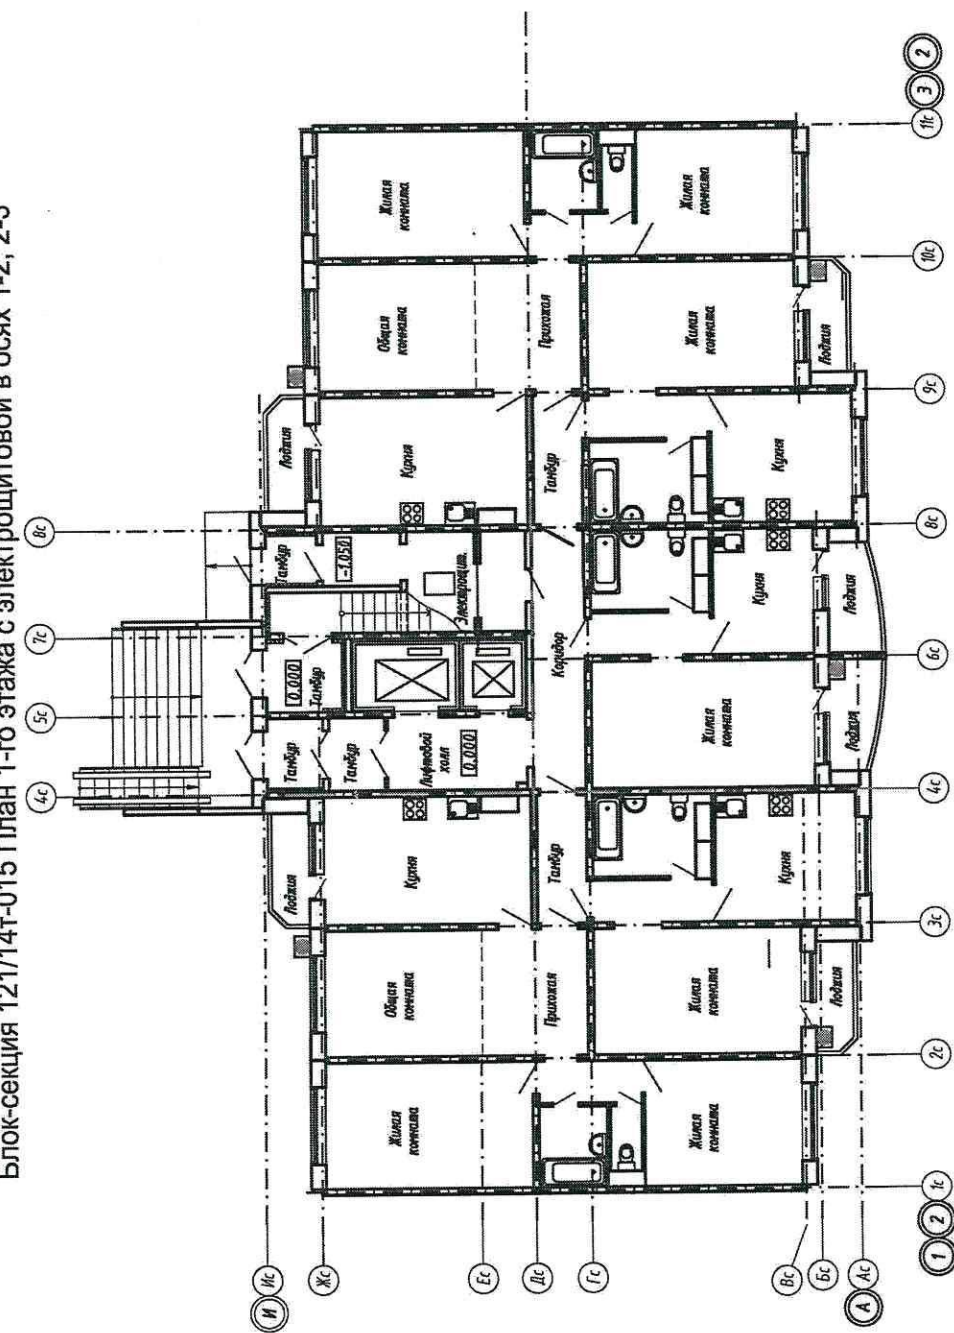

Блок-секция 121/14т-015 План типового этажа в осях 1-2, 2-3

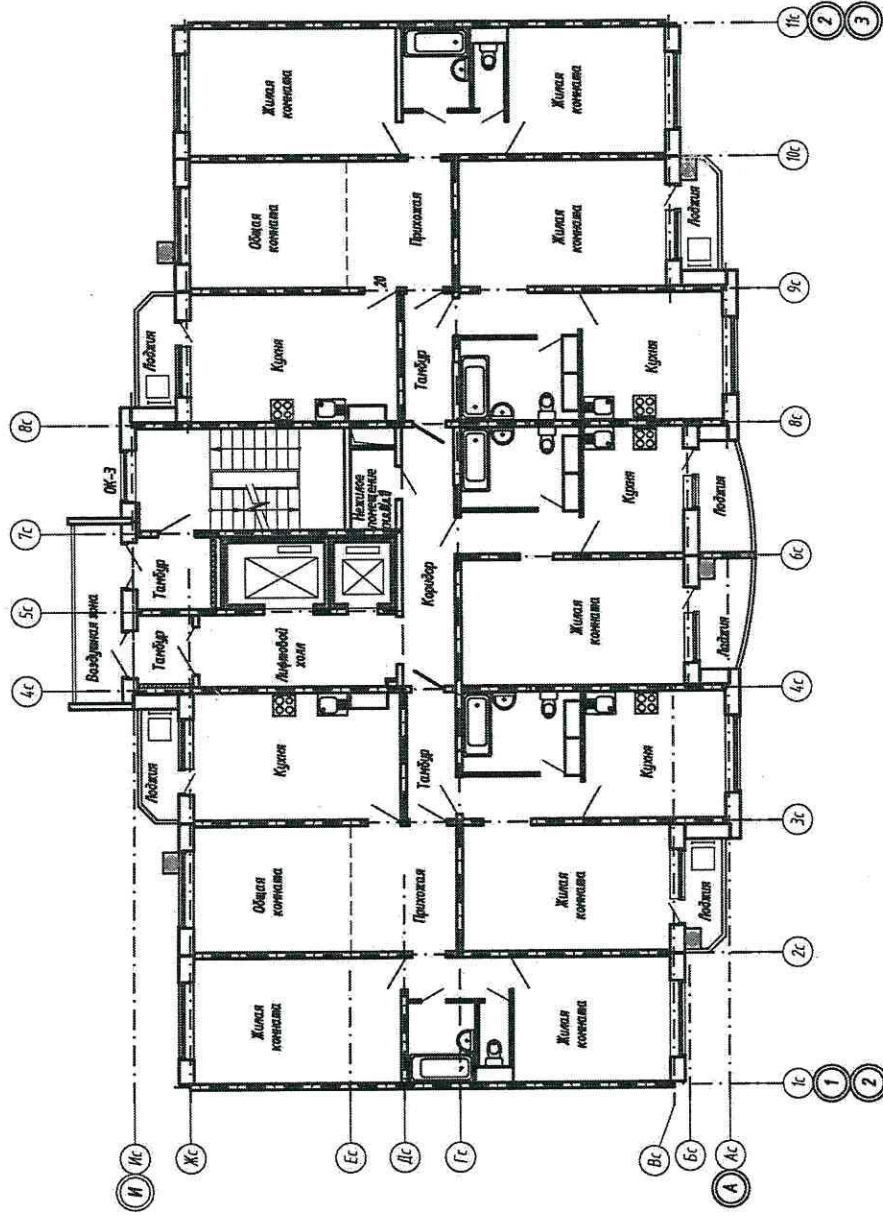

Блок-секция 121/14т-014 План типового этажа в осях 3-4

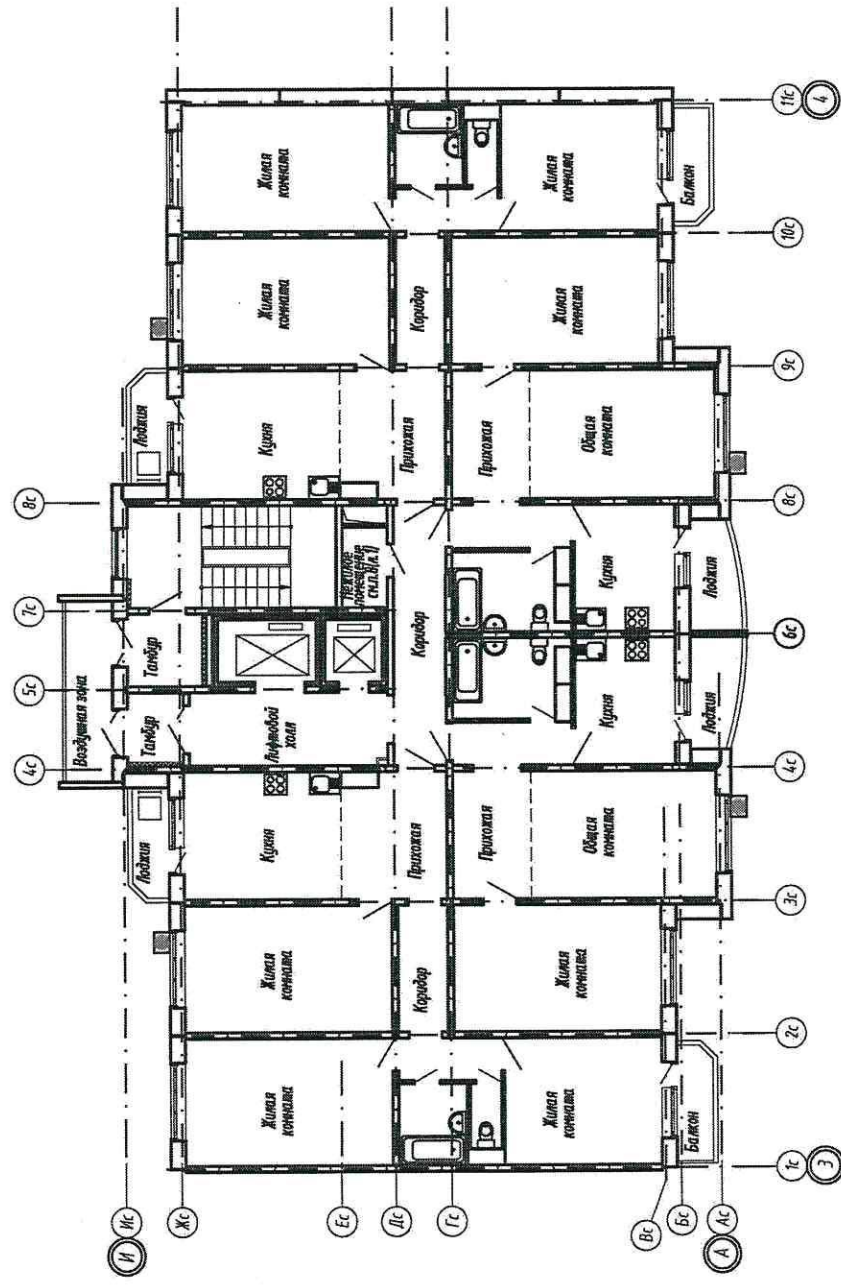

Условные обозначения:

■ - Предполагаемое место установки кондиционера

0285-11-4.2-АР.ПОФ			
Жилой дом ГП-4.2, расположенный по адресу: Тюменская область, г. Тюмень, Калининский округ, окружная дорога - ул. Московский тракт			
Изм.	Кол.уч.	Лист	Листов
Разраб.	Жабров	П	12
Проверил	Кушакова	П	12
14-ти этажный жилой дом ГП-4.2 из блок-секций 121/14т			
План типовых этажей с размещением кондиционеров			
Н.контр.	Кушакова	09.14	ОАО ТДСК Управление гражданского проектирования