


 Предполагаемое место установки кондиционера
 Предполагаемые оси установки кондиционеров

0285-11-3.2-АР.ПОФ									
Жилой дом ГП-3.2 расположенный по адресу: Тюменская область, г. Тюмень, Калининский округ, окружная дорога-ул. Московский тракт									
Изм.	Кол.уч.	Лист	Идрок	Подп.	Дата	Стадия	Лист	Листов	
Разраб.		Прудников		<i>Py</i>	01.15	14-и этажный жилой дом ГП-3.2 из блок-секций 121/14т	П	11	ОАО ТДСК
Проверил		Санина		<i>Py</i>	01.15				
Гл. арх.		Кушакова		<i>Py</i>	01.15	Фасады с размещением кондиционеров	Управление гражданского проектирования		
Н.контр.		Кушакова		<i>Py</i>	01.15				

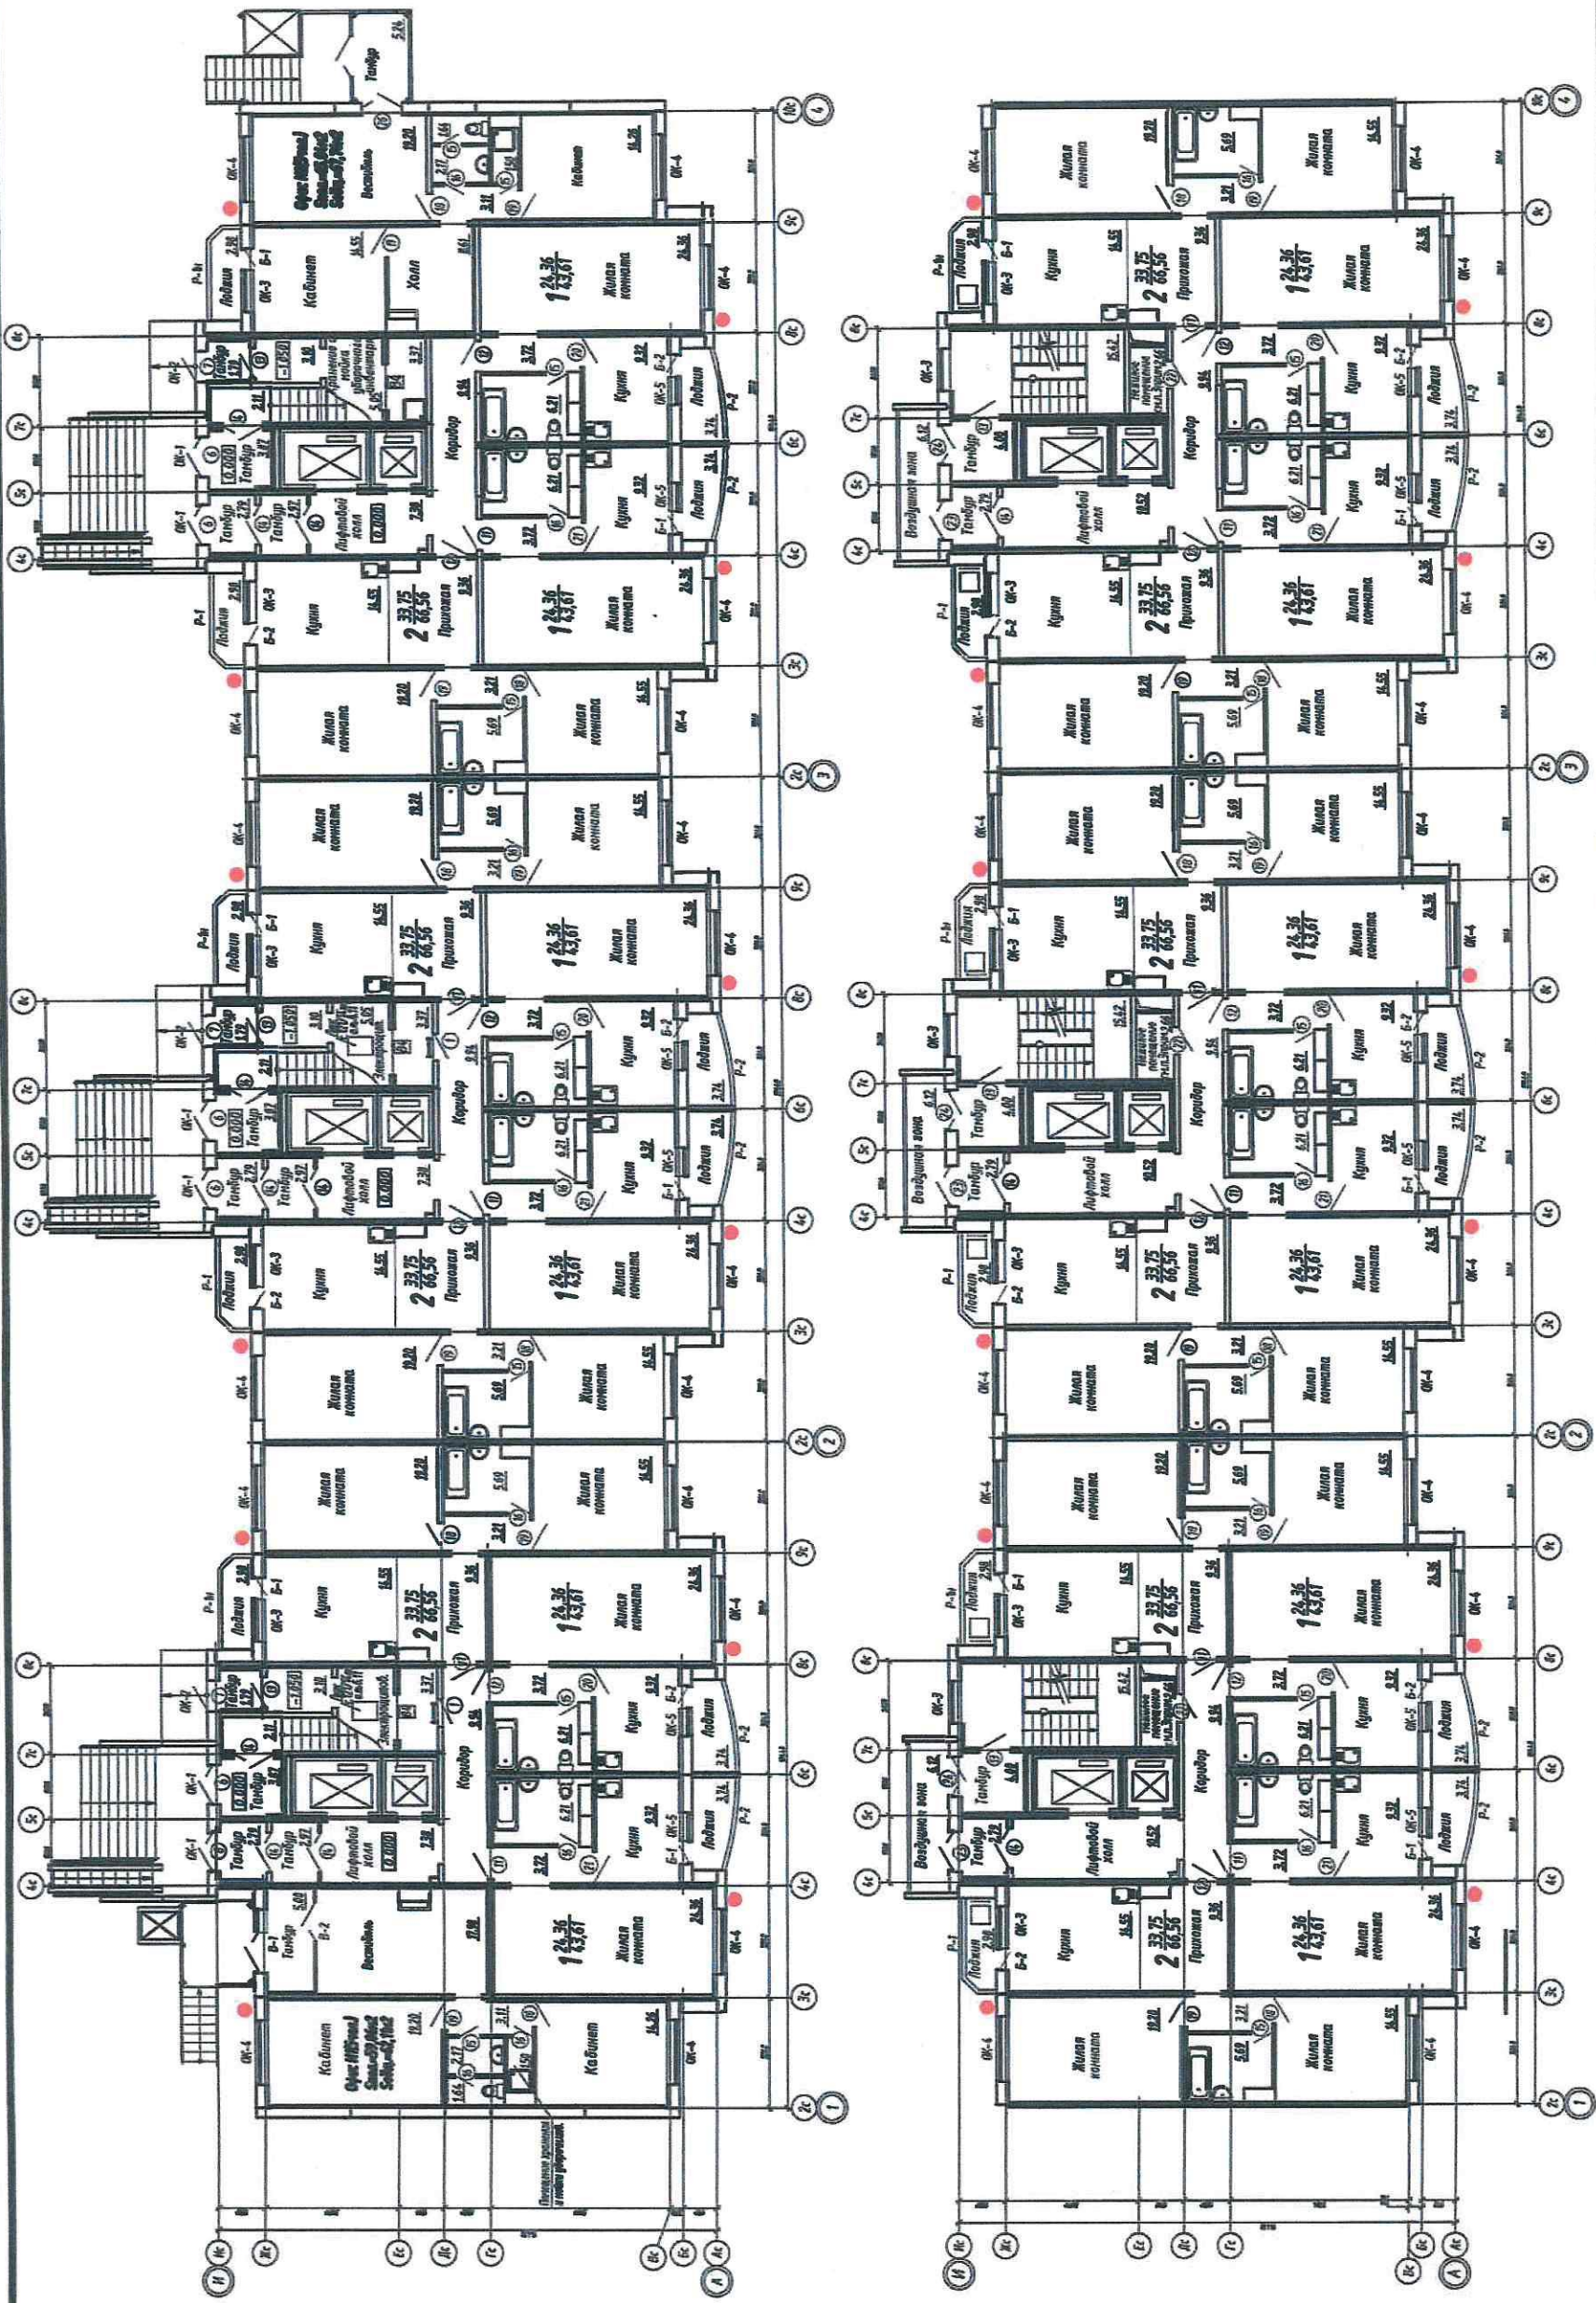

0285-11-3.2-АР.ПОФ

Жилой дом ГП-3.2, расположенный по адресу: Тюменская область, г. Тюмень, Калининский округ, окружная дорога-ул. Московский тракт
 14-и этажный жилой дом ГП-3.2 из блок-секций 121/14т
 План 1-ого и типового этажей с размещением кондиционеров

Изм.	Кол.уч	Лист	Идент.	Подп.	Дата
Разраб.	Прудников				01.15
Проверил	Санина				01.15
Гл. арх.	Кушакора				01.15
Н.контр.	Кушакора				01.15

УСЛОВНЫЕ ОБОЗНАЧЕНИЯ:

● Предполагаемые место установки кондиционера.