


- Предполагаемое место установки кондиционера
- Предполагаемые оси установки кондиционеров

[illegible]


- Предполагаемое место установки кондиционера
- Предполагаемые оси установки кондиционеров

[illegible]

Фасад 11/2 - 12
с размещением кондиционеров

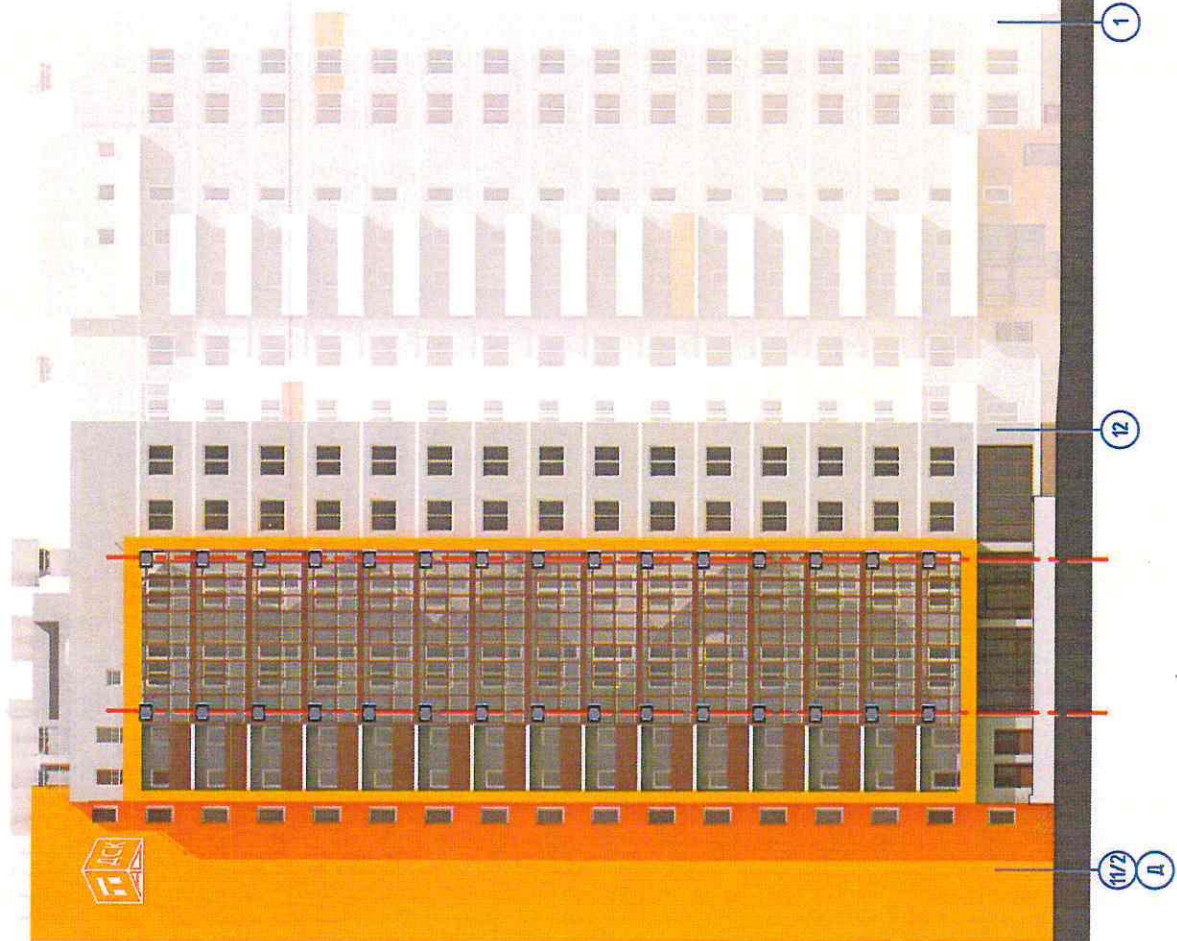

Фасад 11/2 - 12 (по оси 4)
с размещением кондиционеров


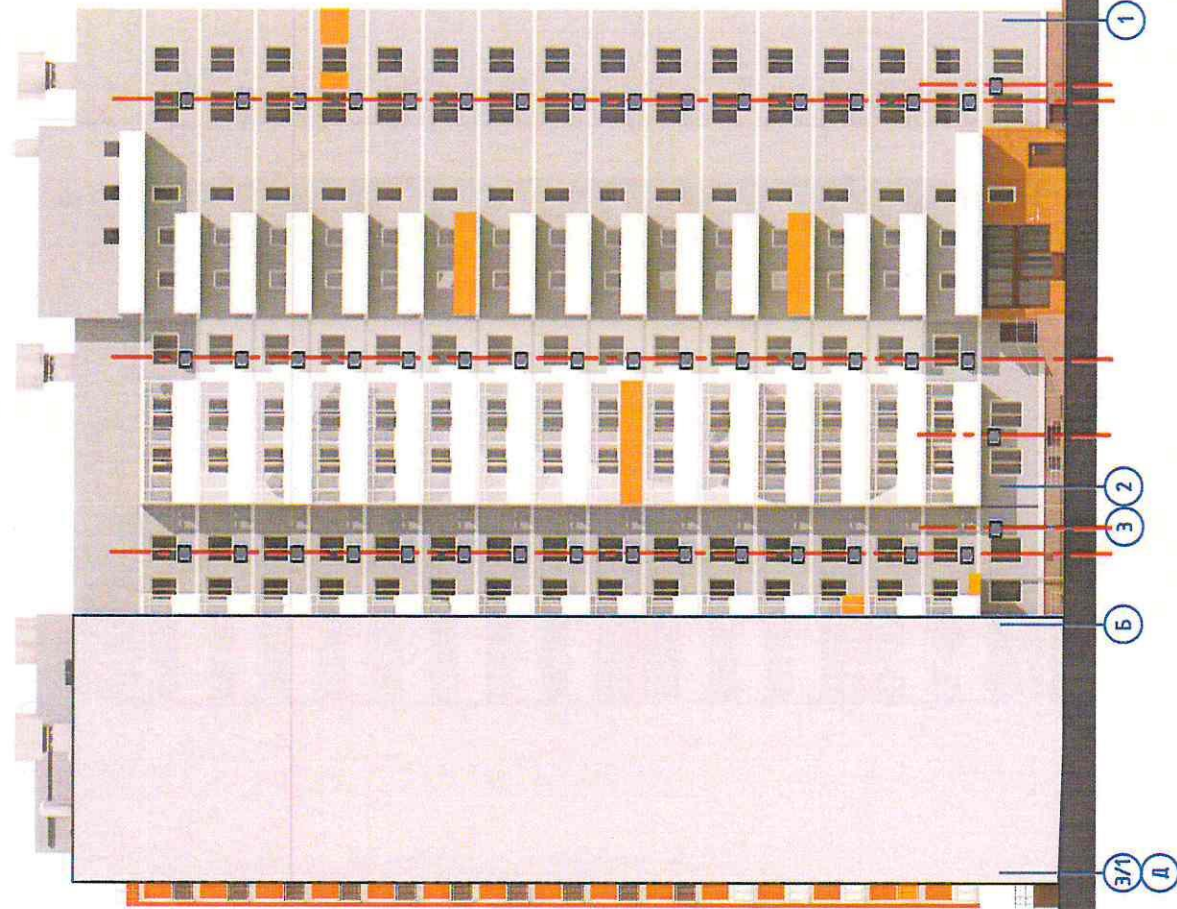


Условные обозначения:

- Предполагаемое место установки кондиционера
- Предполагаемые оси установки кондиционеров


								0285-11-4.7-АР.ПОФ			
								Жилой дом ГП-4.7, расположенный по адресу: Тюменская область, г. Тюмень, Калининский округ, окружная дорога - ул. Московский тракт			
Изм.	Кол.уч.	Лист	№ док	Подпись	Дата	Жилой дом ГП 4.7			Стадия	Лист	Листов
Разраб.	Жабров				03.14				П	20	
Проверил	Кушакова				03.14						
						Фасад 11/2 - 12 с размещением кондиционеров			ОАО ТДСК Управление гражданского проектирования		
Н.контр.	Кушакова				03.14						

Фасад 12 - 1 1/2 (по оси 10)
с размещением кондиционеров

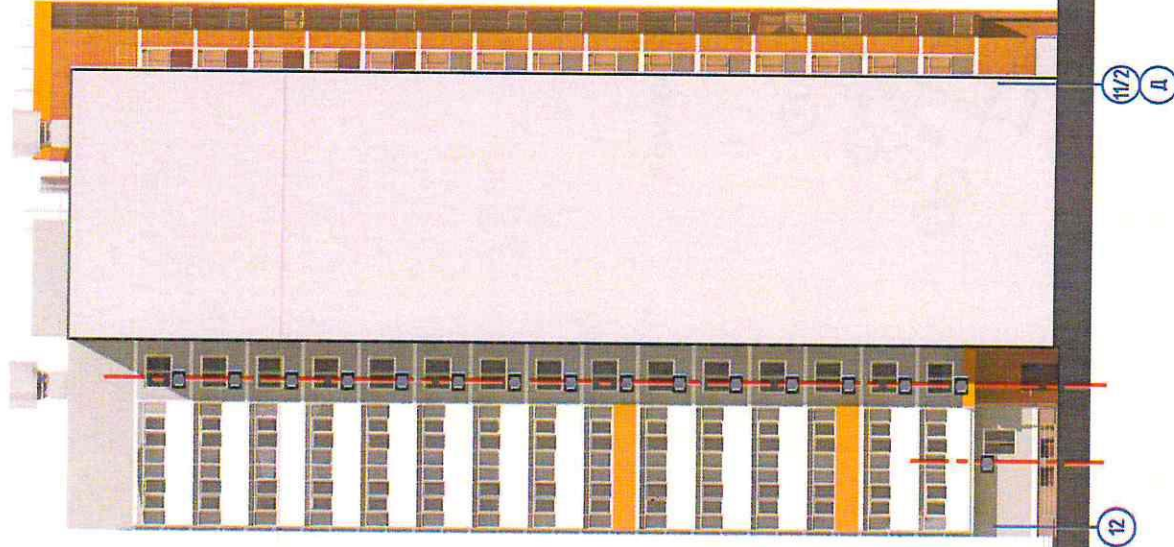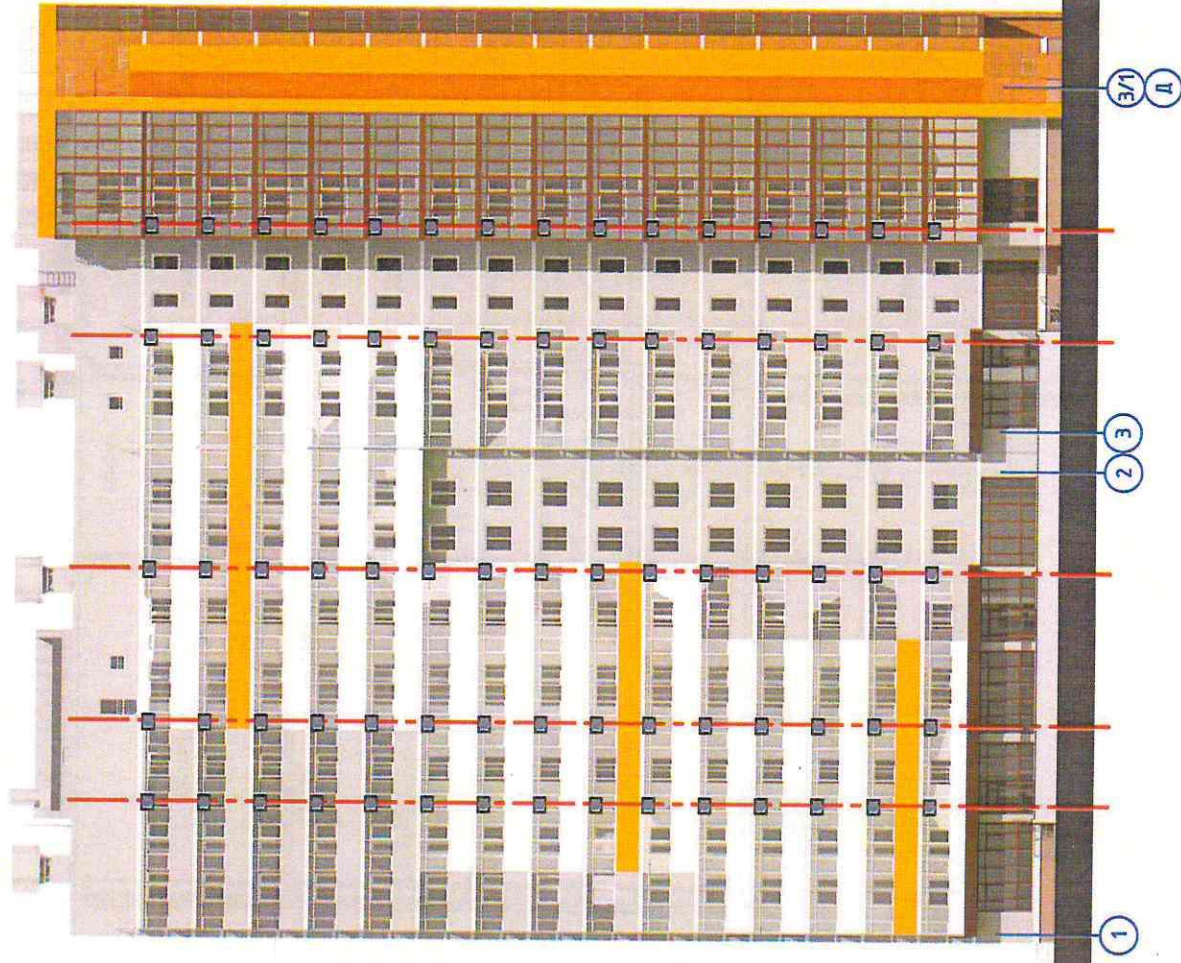


-  - Предполагаемое место установки кондиционера
-  - Предполагаемые оси установки кондиционеров

[illegible]

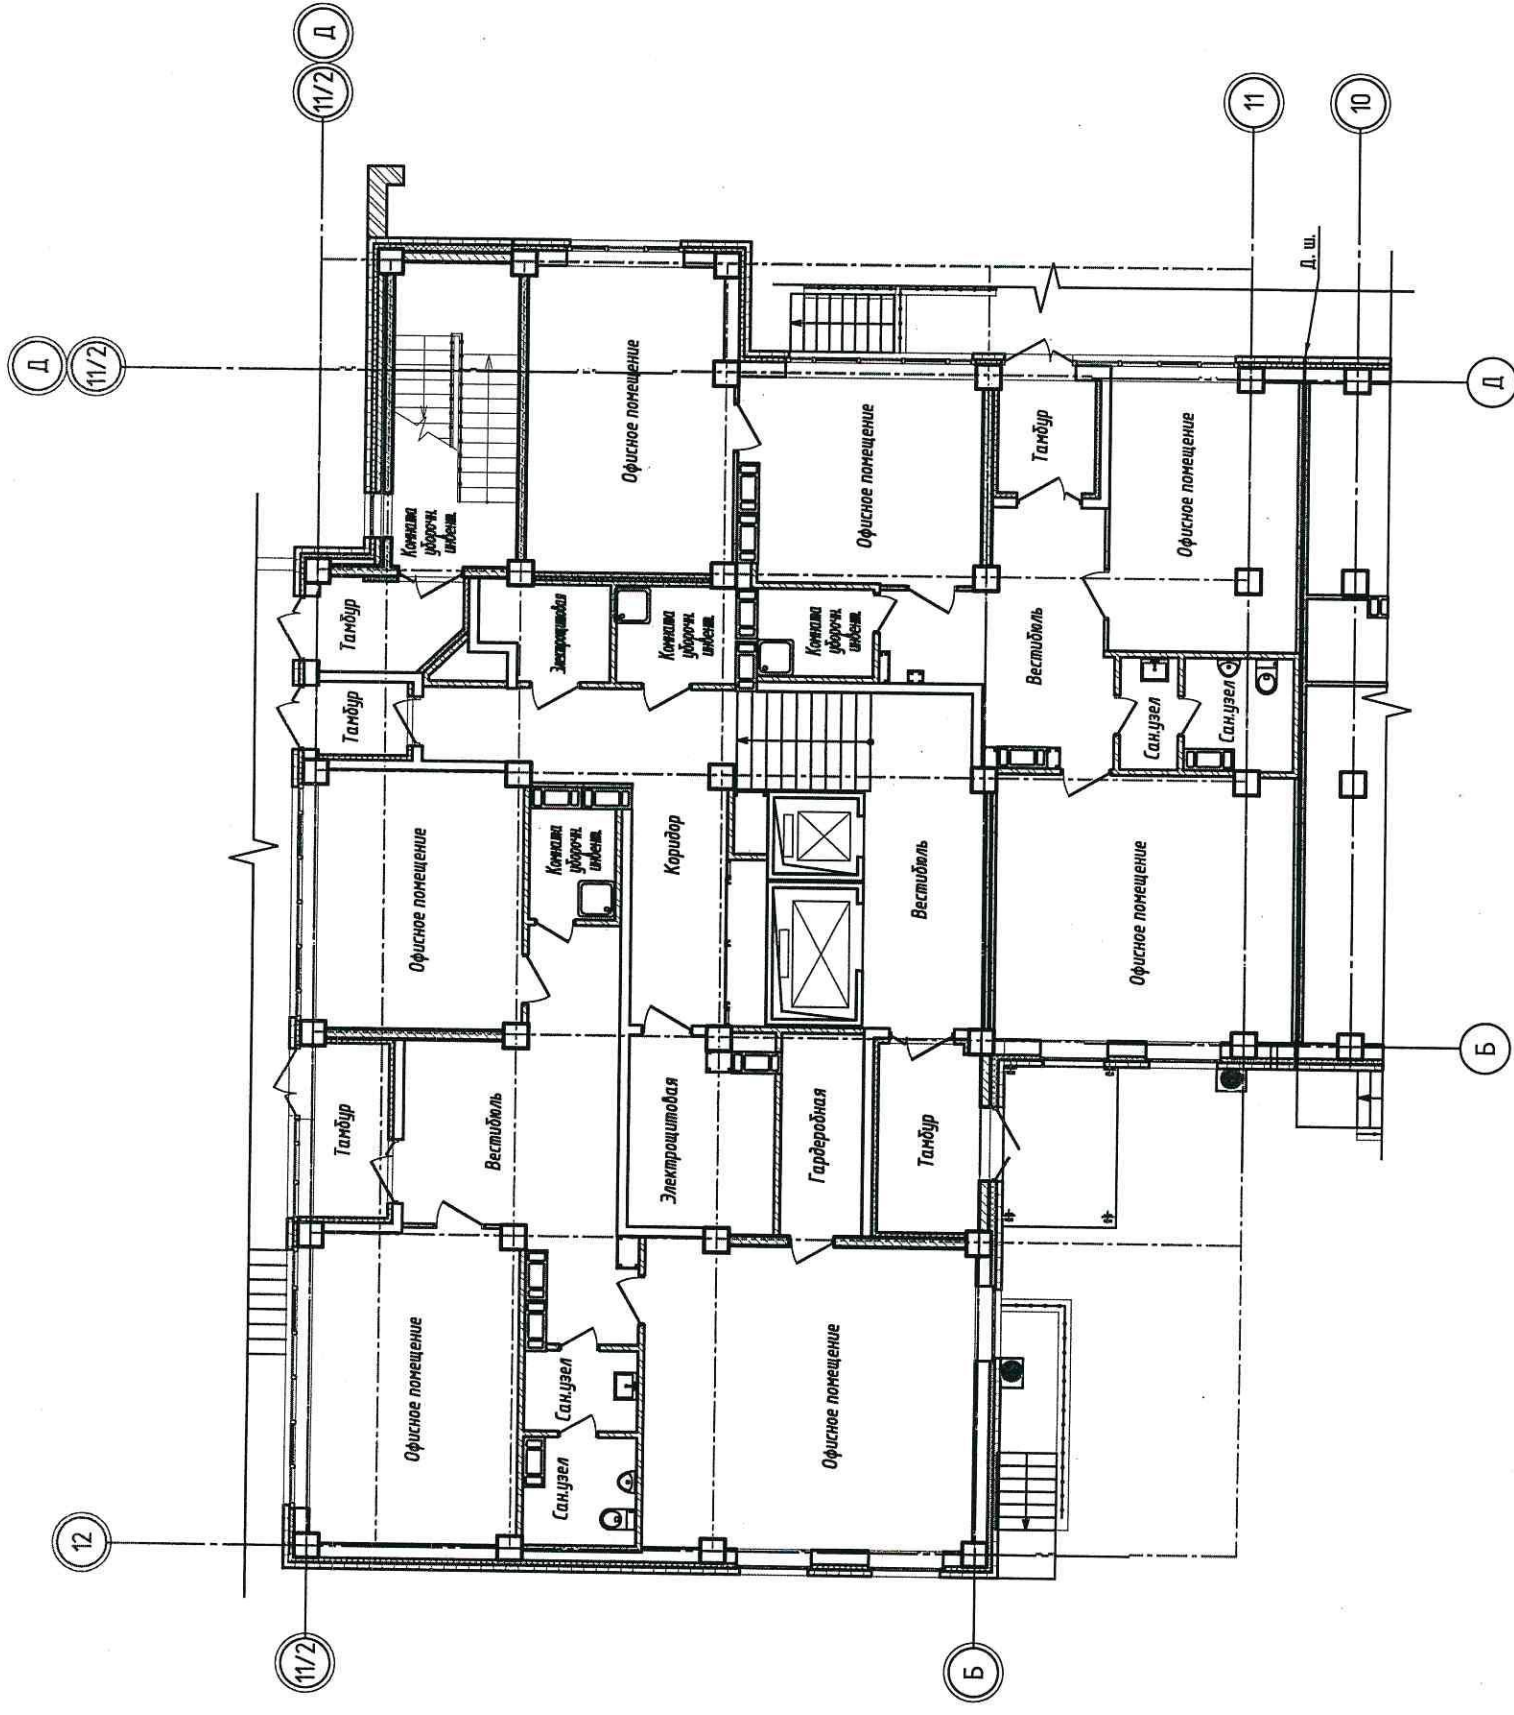


Компоновочная схема жилого дома

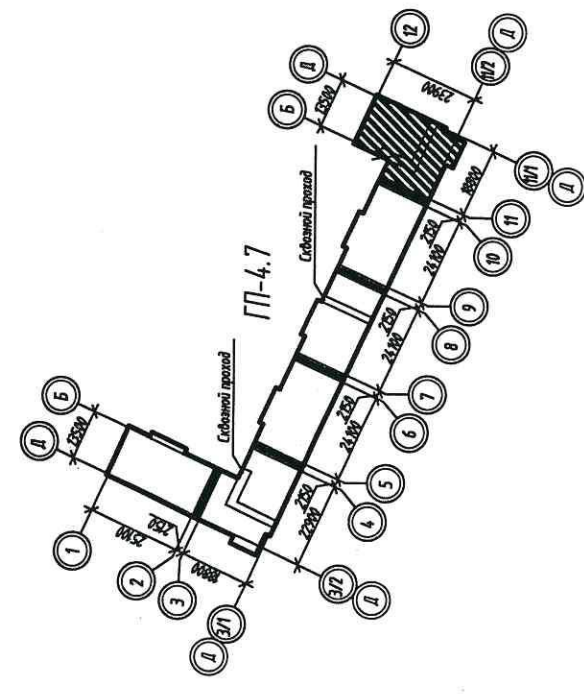


Условные обозначения:

■ - Предполагаемое место установки кондиционера

0285-11-4.7-АР.ПОФ			
Жилой дом ГП-4.7, расположенный по адресу: Тюменская область, г. Тюмень, Калининский округ, окружная дорога - ул. Московский тракт			
Жилой дом ГП 4.7		Стация	Лист
План 1-го этажа блок-секции в осях 11-12 с размещением кондиционеров		П	22
		Листов	
		ОАО ТДСК	
		Управление гражданского проектирования	
Изм. Кол.уч.	Лист № док	Подпись	Дата
Разраб. Жабров			03.14
Проверил Кушакова			03.14
Н.контр. Кушакова			03.14

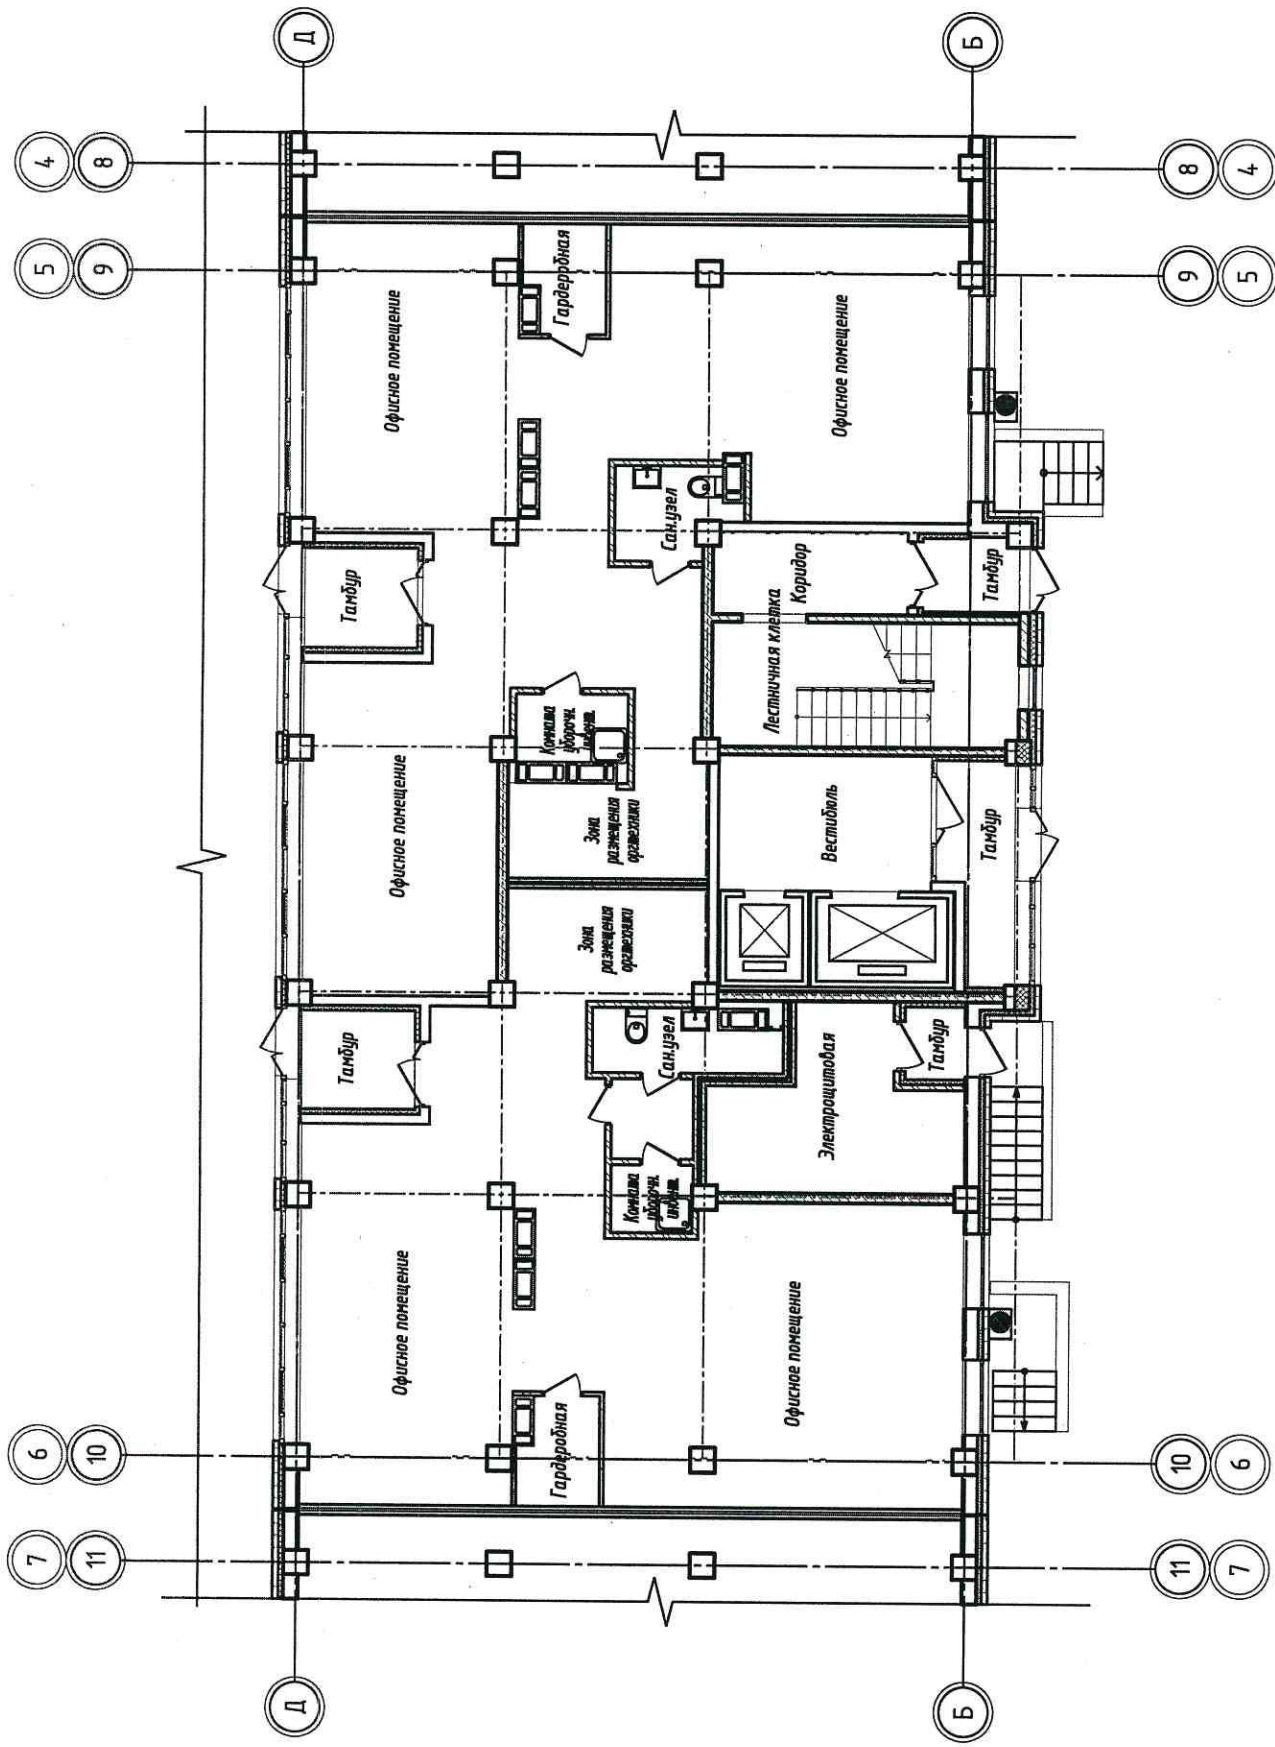


Компоновочная схема жилого дома

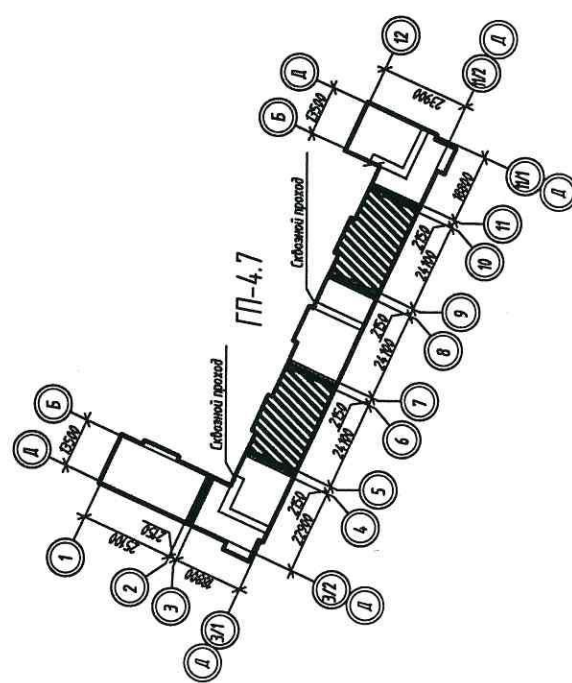

Условные обозначения:


■ - Предполагаемое место установки кондиционера


0285-11-4.7-АР.ПОФ			
Жилой дом ПП-4.7, расположенный по адресу: Тюменская область, г. Тюмень, Калининский округ, окружная дорога - ул. Московский тракт			
Изм. Кол.уч	Лист	№ док	Подпись
Разраб.	Жабров		
Проверил	Кушакова		
Жилой дом ПП 4.7			
План 1-го этажа блок-секции в осях 9-10, 5-6 с размещением кондиционеров			
Н.контр.	Кушакова		
ОАО ТДСК Управление гражданского проектирования			

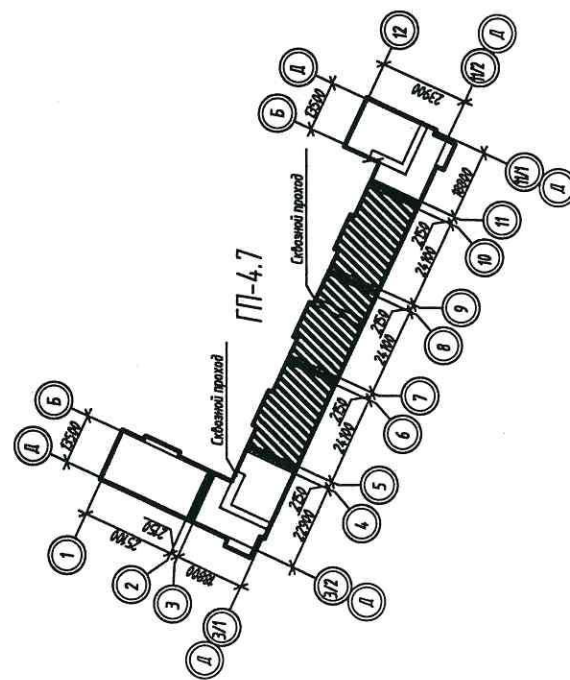

Условные обозначения:


● - Предполагаемое место установки кондиционера

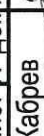0285-11-4.7-АР.ПОФ									
Жилой дом ГП-4.7, расположенный по адресу: Тюменская область, г. Тюмень, Калининский округ, окружная дорога - ул. Московский тракт									
Изм.	Кол.уч	Лист	№ док	Подпись	Дата	Жилой дом ГП 4.7 План типового этажа блок-секций в осях 5-6, 7-8, 9-10 с размещением кондиционеров			
Разраб.		Жабров			03.14				
Проверил		Кушакова			03.14				
		Стадия	Лист	Листов					
		П	25						
		ОАО ТДСК							
		Управление гражданского проектирования							
Н.контр.		Кушакова			03.14				

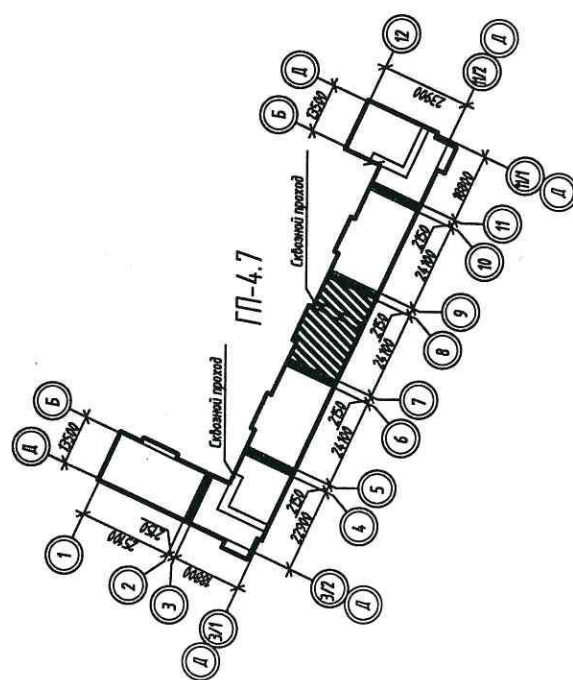


 - Предполагаемое место установки кондиционера

[illegible]

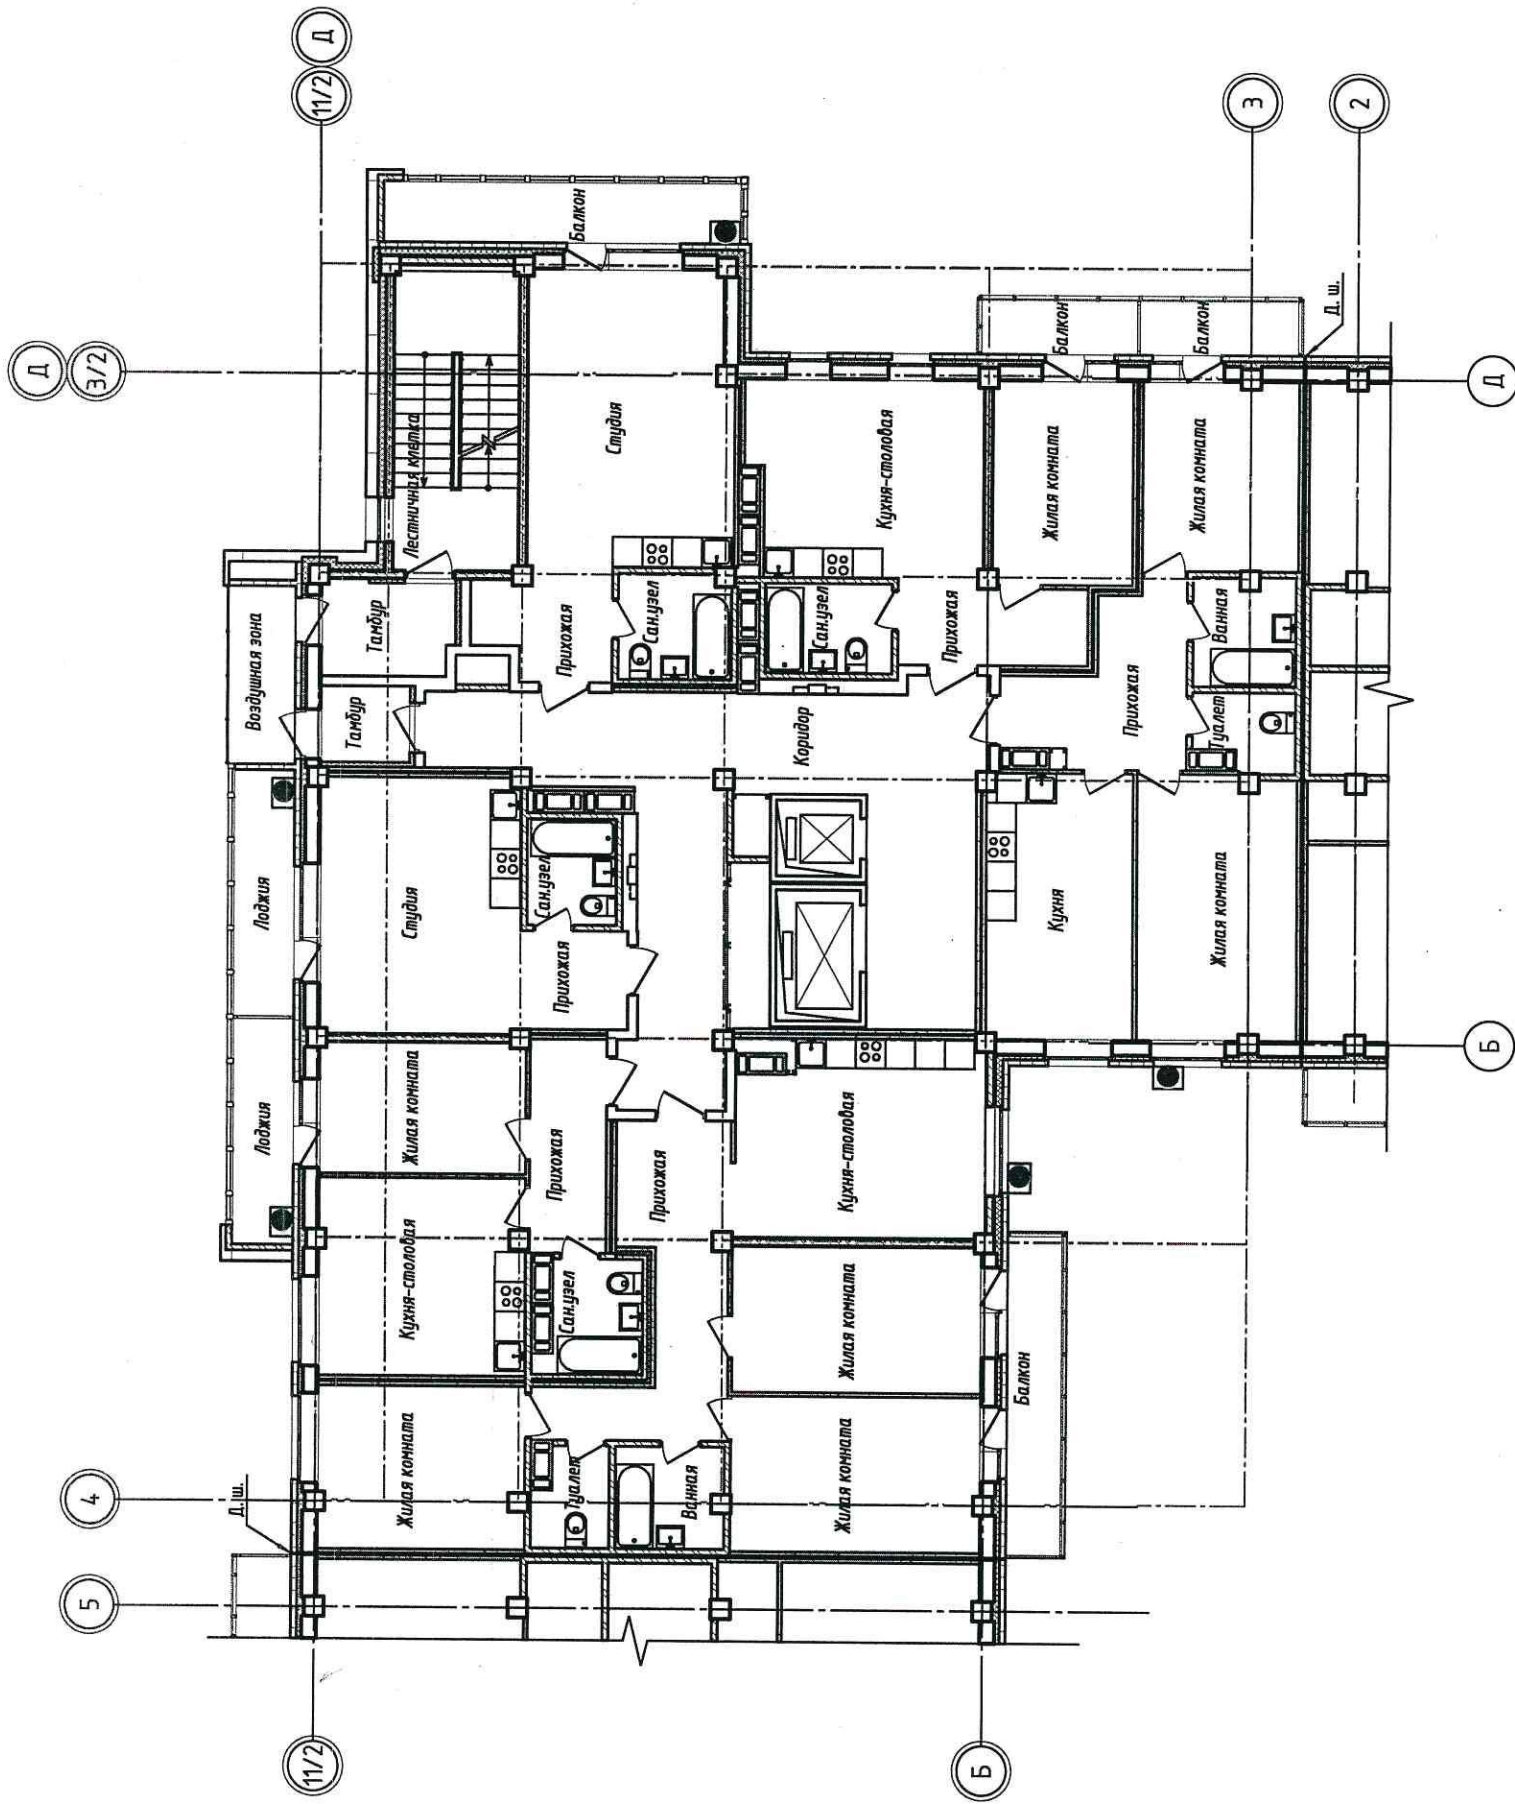


Компоновочная схема жилого дома

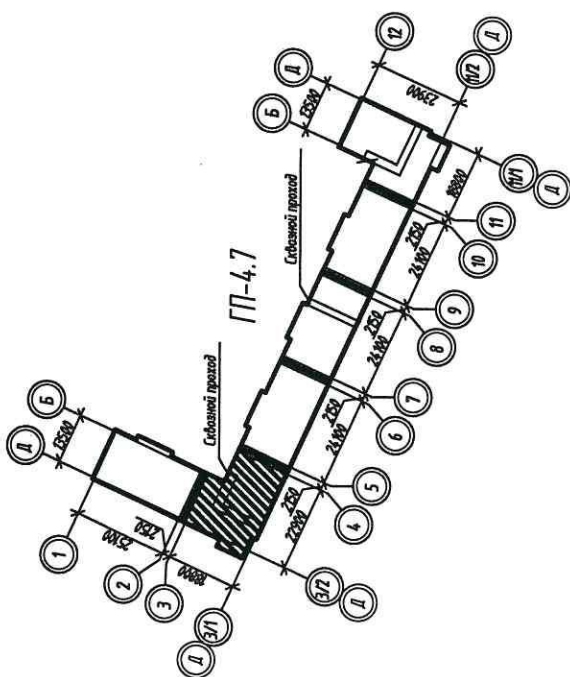

Условные обозначения:


■ - Предполагаемое место установки кондиционера

0285-11-4.7-АР.ПОФ									
Жилой дом ГП-4.7, расположенный по адресу: Тюменская область, г. Тюмень, Калининский округ, окружная дорога - ул. Московский тракт									
Изм. Кол.уч	Лист	№ док	Подпись	Дата					
Разраб.	Жабров			03.14					
Проверил	Кушакова			03.14					
					Жилой дом ГП 4.7				
					План типового этажа блок-секции в осях 3-4 с размещением кондиционеров				
Н.контр.	Кушакова			03.14					
					ОАО ТДСК				
					Управление гражданского проектирования				

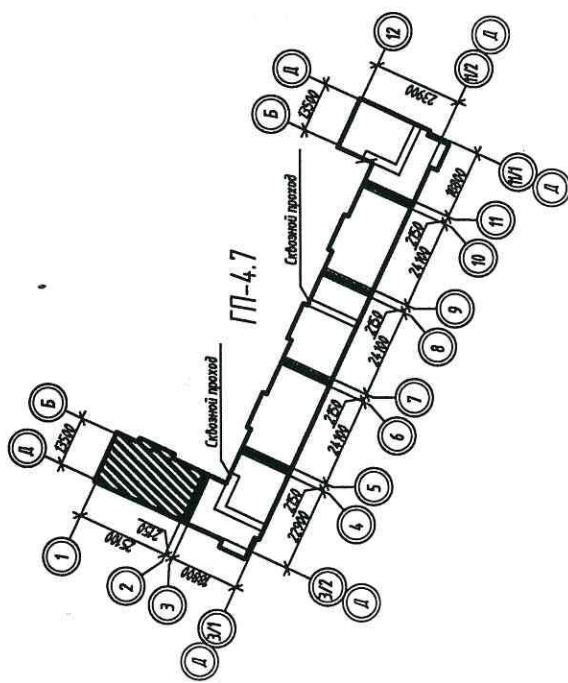

 - Предполагаемое место установки кондиционера

[illegible]

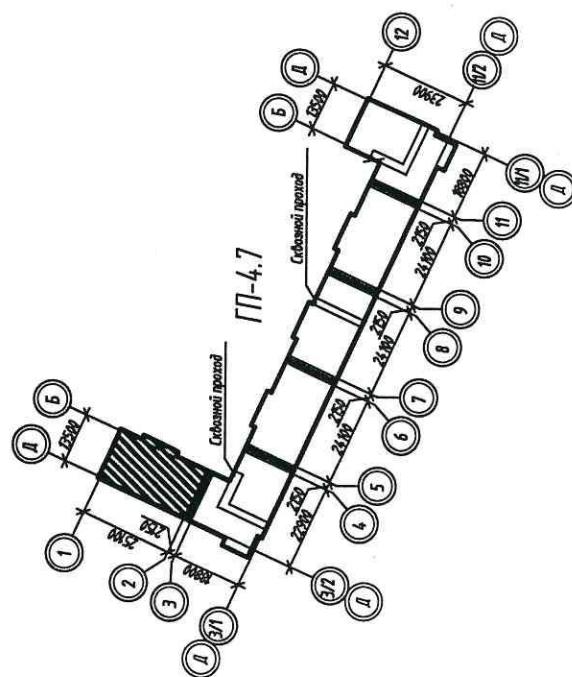

 - Предполагаемое место установки кондиционера

[illegible]