

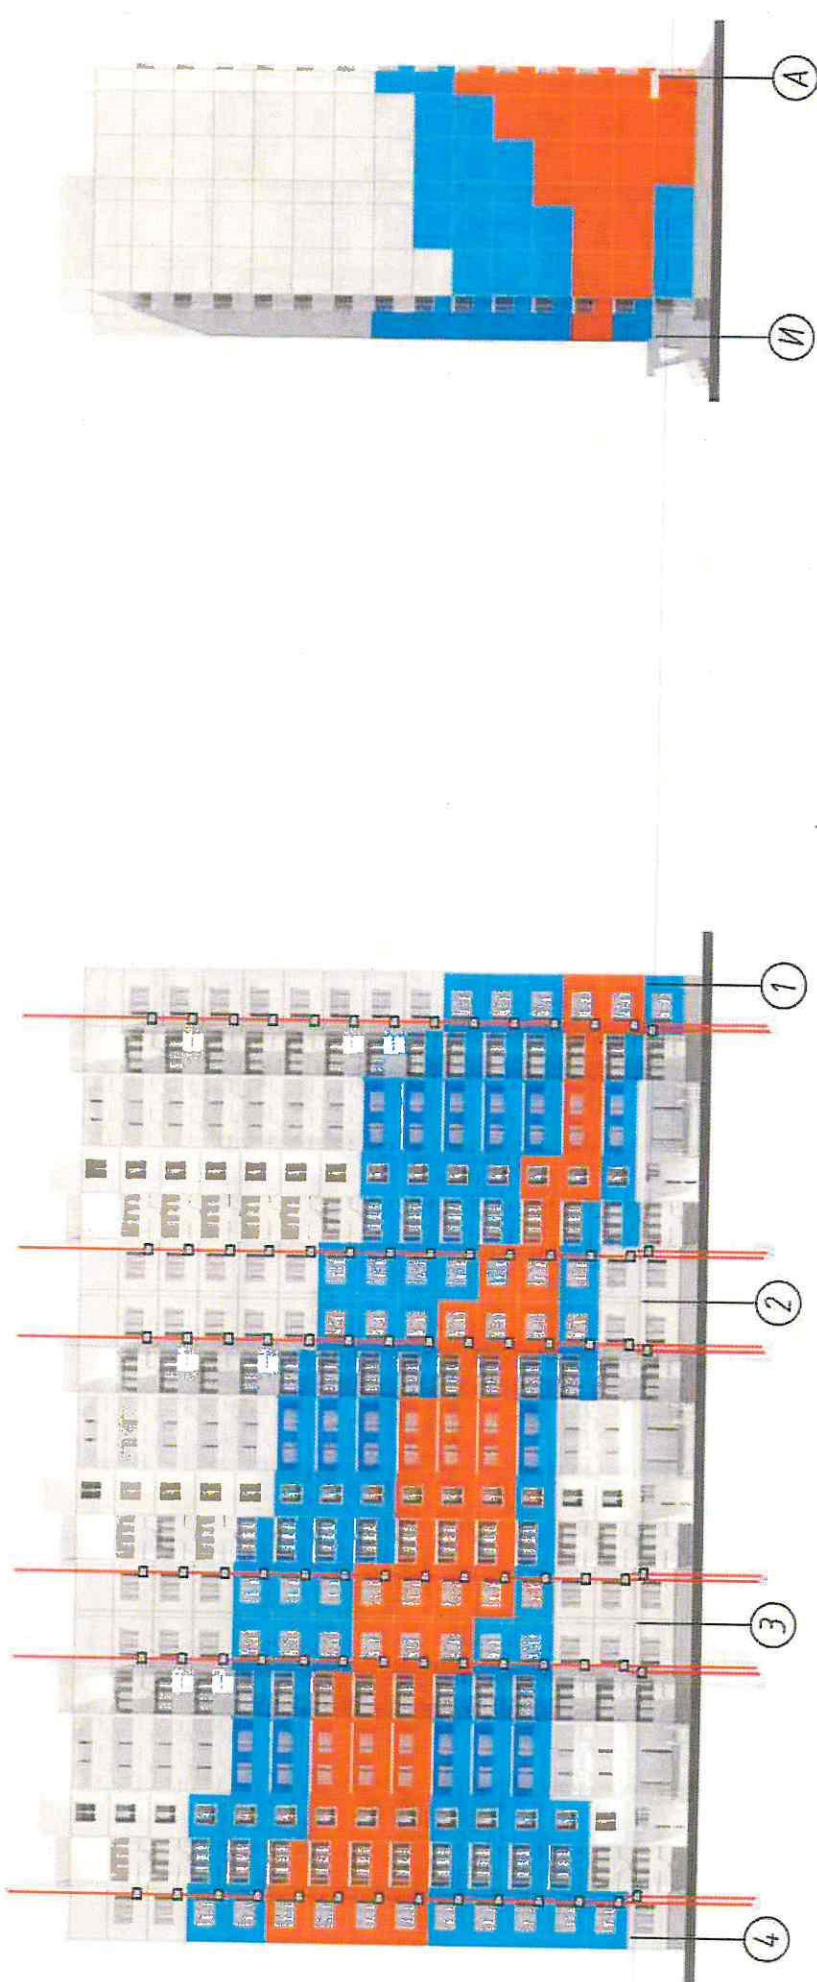
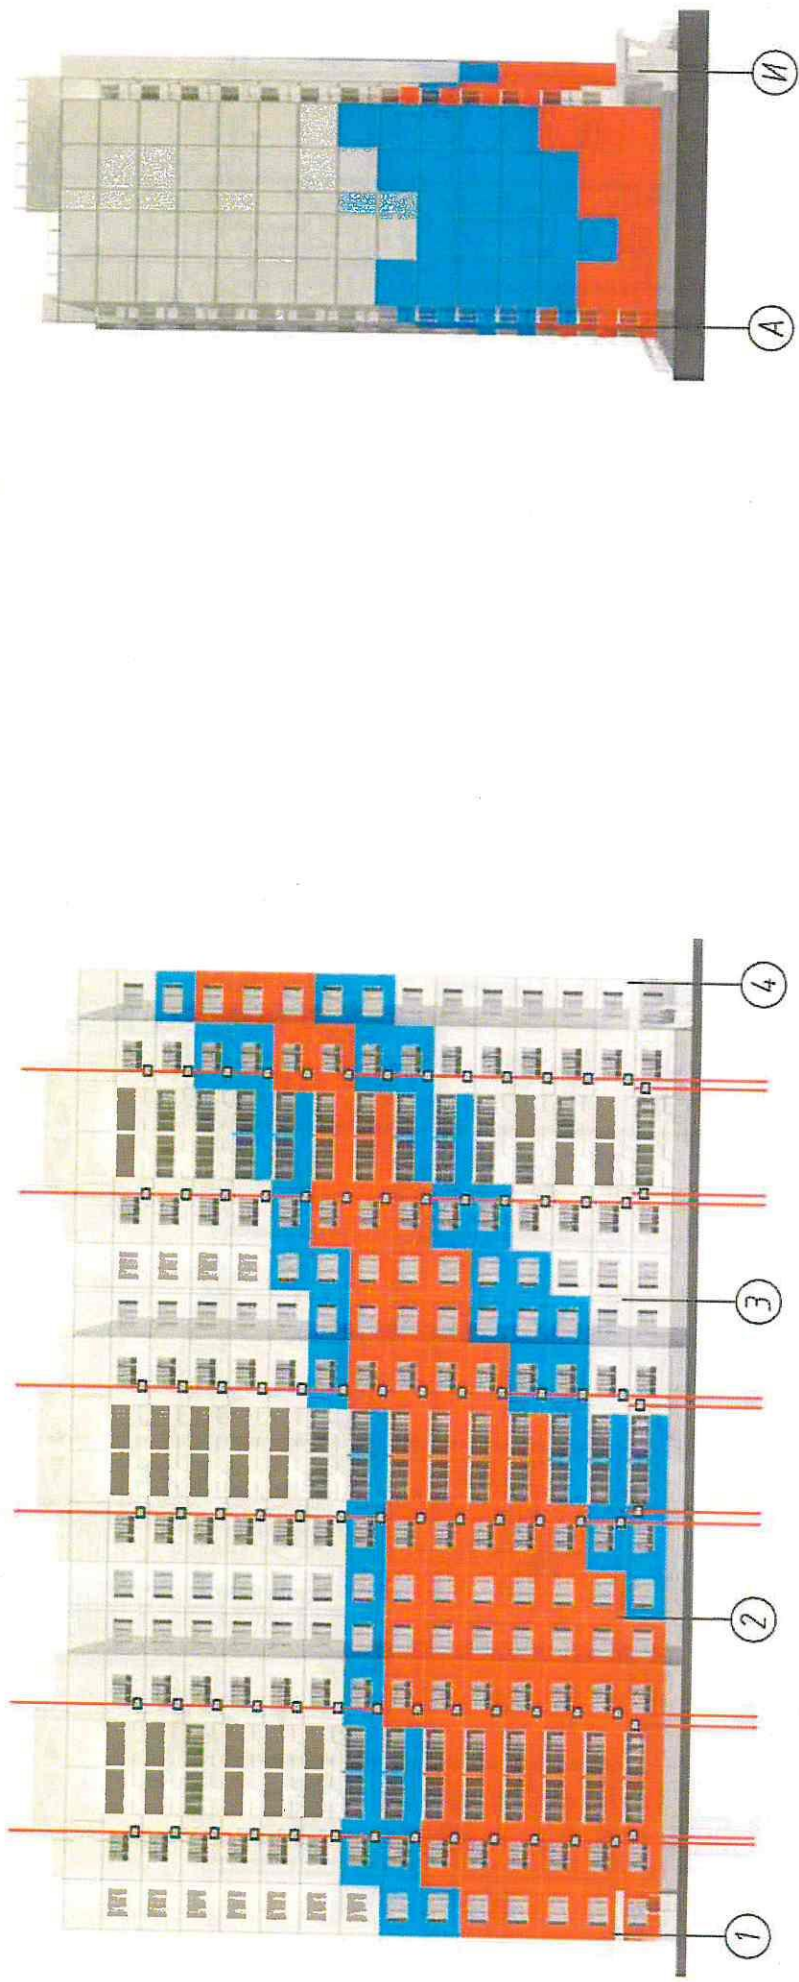


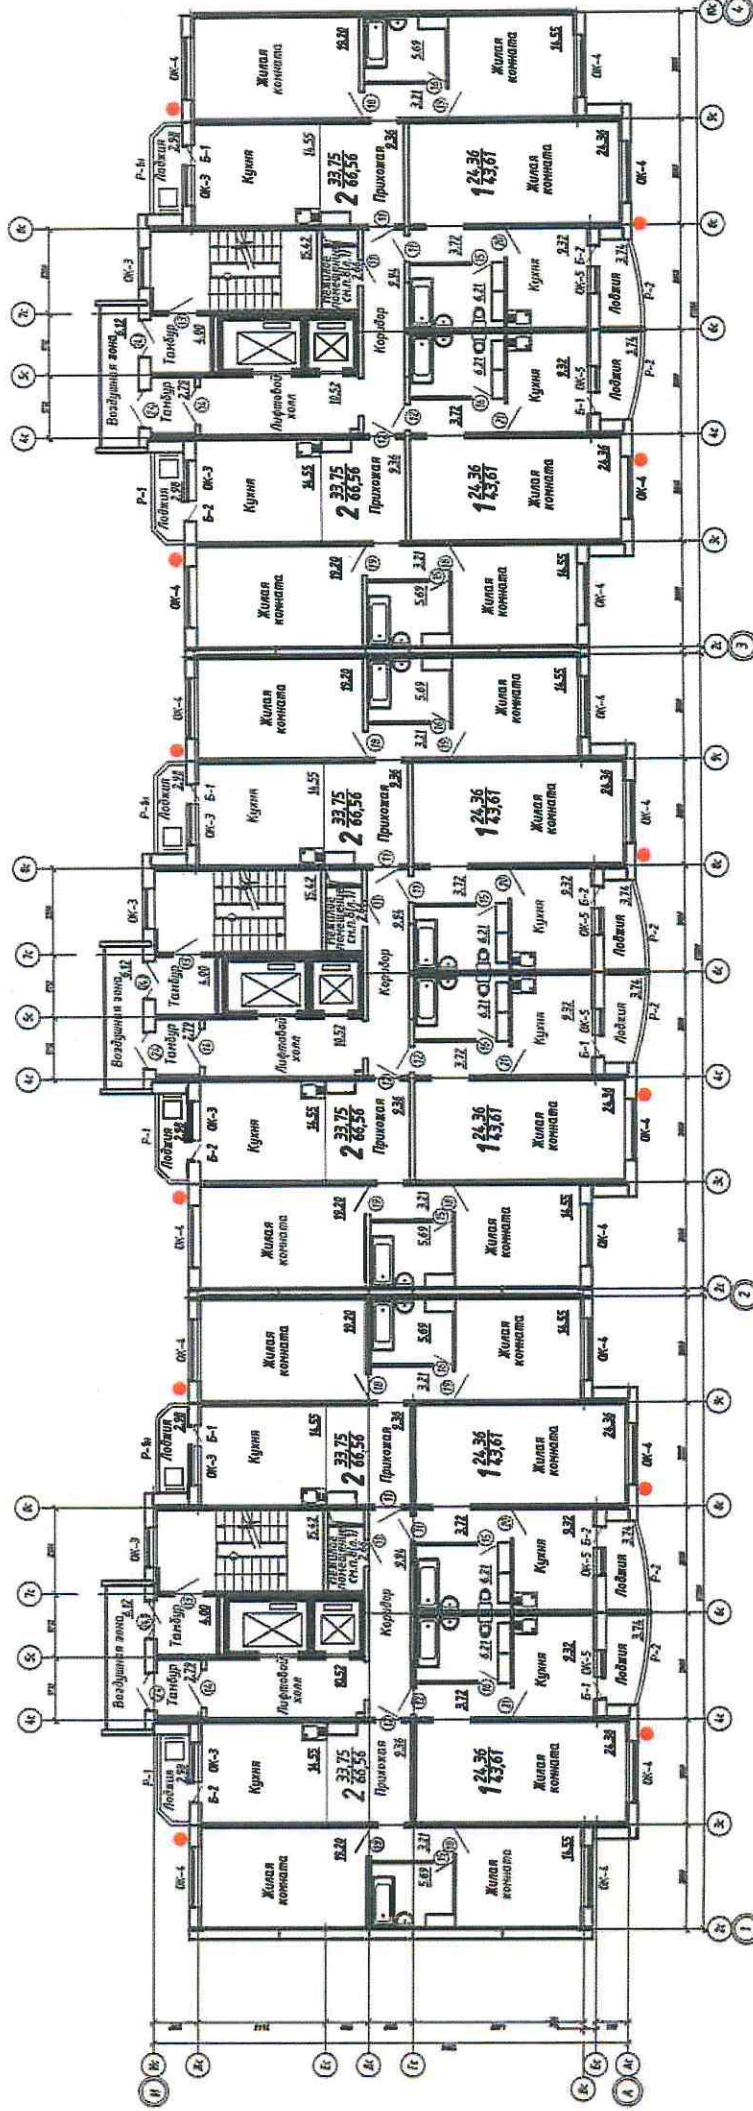

Предполагаемое место установки кондиционера

Предполагаемые оси установки кондиционеров

0285-11-3.6-АР.ПОФ									
Жилой дом ГП-3.6, расположенный по адресу: Тюменская область, г.Тюмень, Калининский округ, окружная дорога-ул. Московский тракт									
14-и этажный жилой дом ГП-3.6 из блок-секций 121/14т									
Фасады с размещением кондиционеров									
ОАО ТДСК									
Управление гражданского проектирования									
Изм.	Кол.уч.	Лист	Идрок.	Подп.	Дата				
Разраб.	Прудников				01.15				
Проверил	Санина				01.15				
Гл. арх.	Кушакова				01.15				
Н.контр.	Кушакова				01.15				

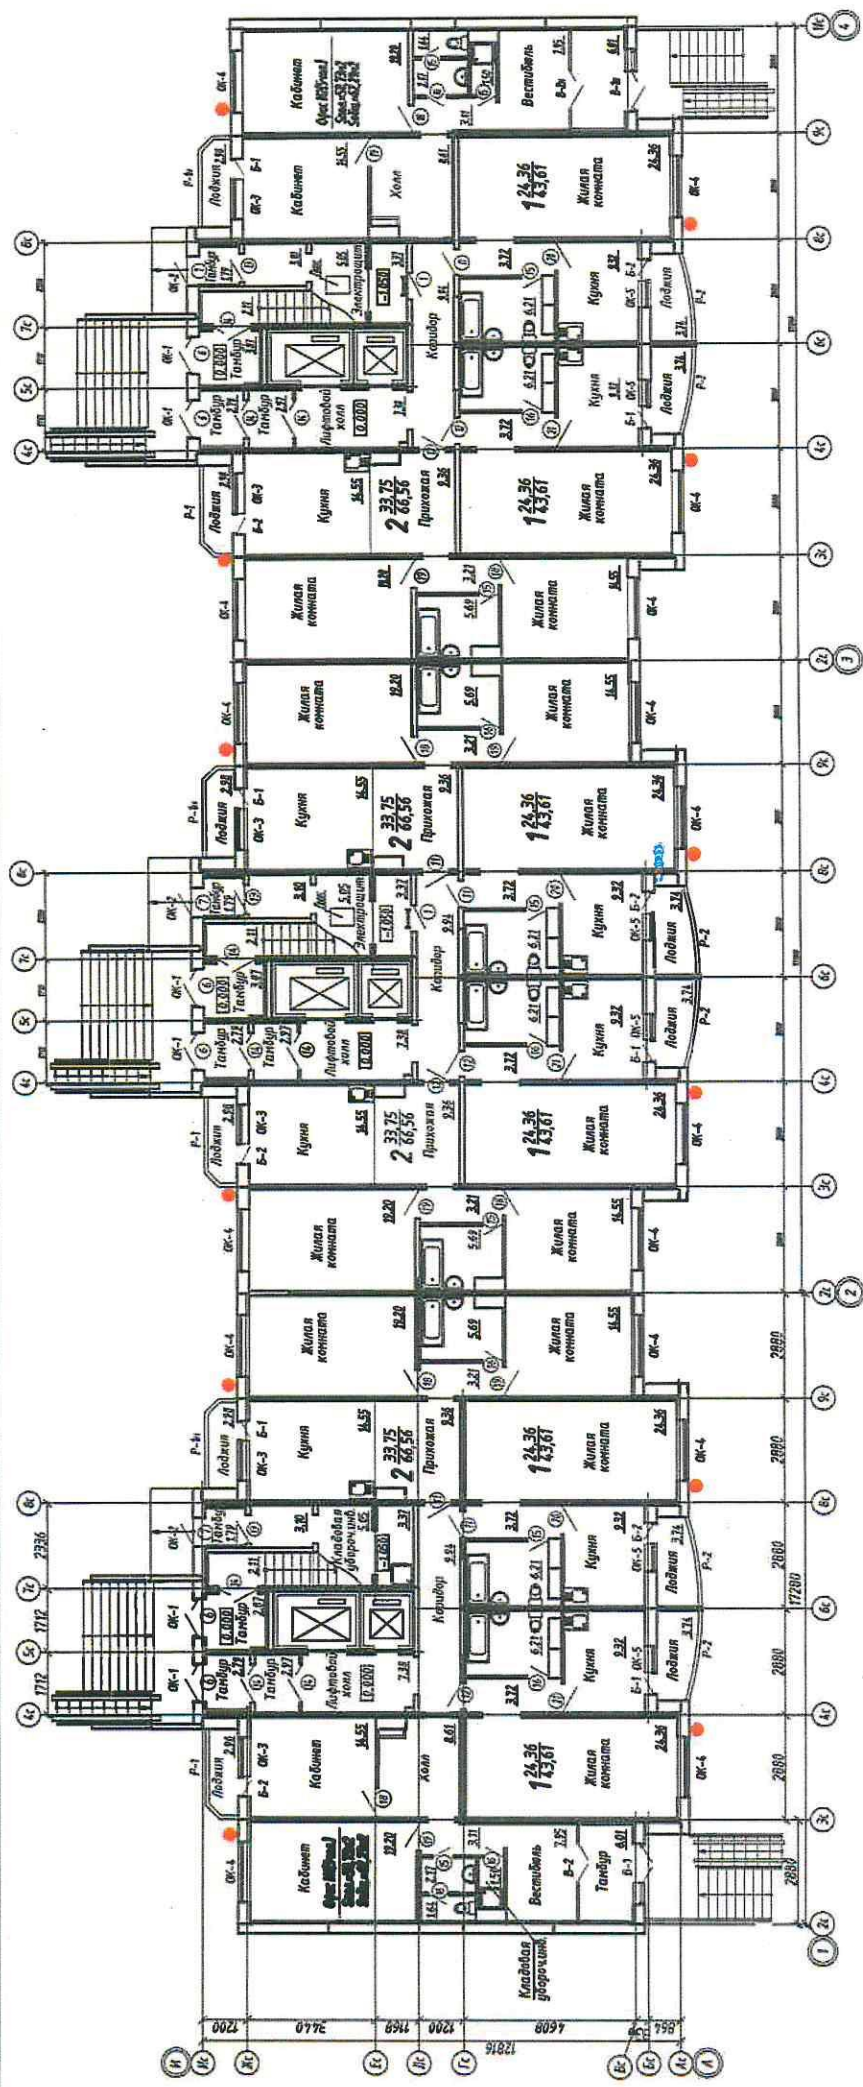

0285-11-3.6-АР.ПОФ

Жилой дом ГП-3.6, расположенный по адресу: Тюменская область, г.Тюмень, Калининский округ, окружная дорога-ул. Московский тракт

14-и этажный жилой дом ГП-3.6
из блок-секций 121/14т

План 1-ого и типового этажей с размещением
кондиционеров

ОАО ТДСК
Управление гражданского
проектирования

УСЛОВНЫЕ ОБОЗНАЧЕНИЯ:

● Предполагаемые место установки кондиционера

Изм.	Кол.уч	Лист	Издок.	Подп.	Дата
Разраб.	Прудников	01.15			
Проверил	Санина	01.15			
Гл. арх.	Кушакова	01.15			
Н.контр.	Кушакова	01.15			