

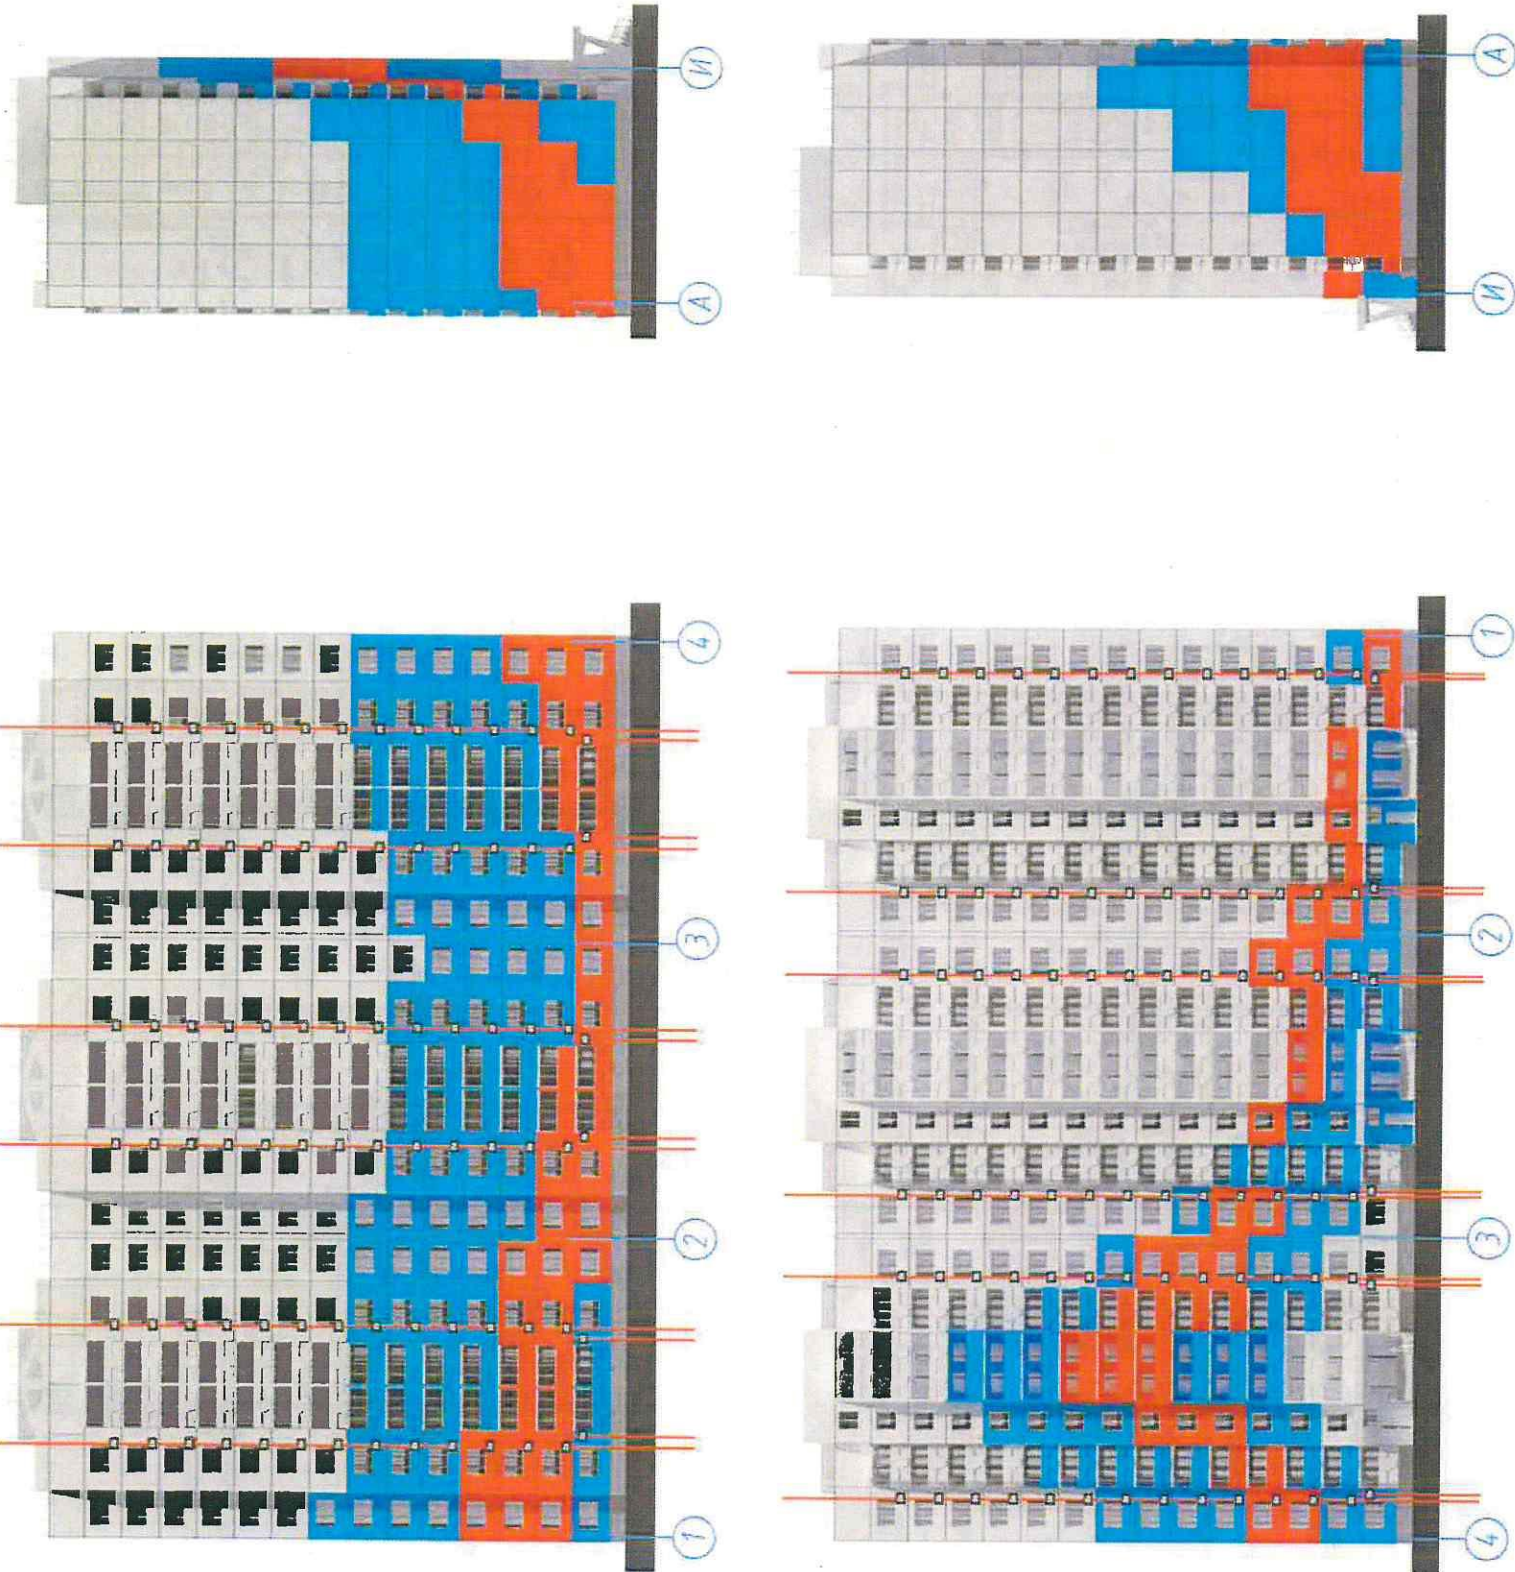


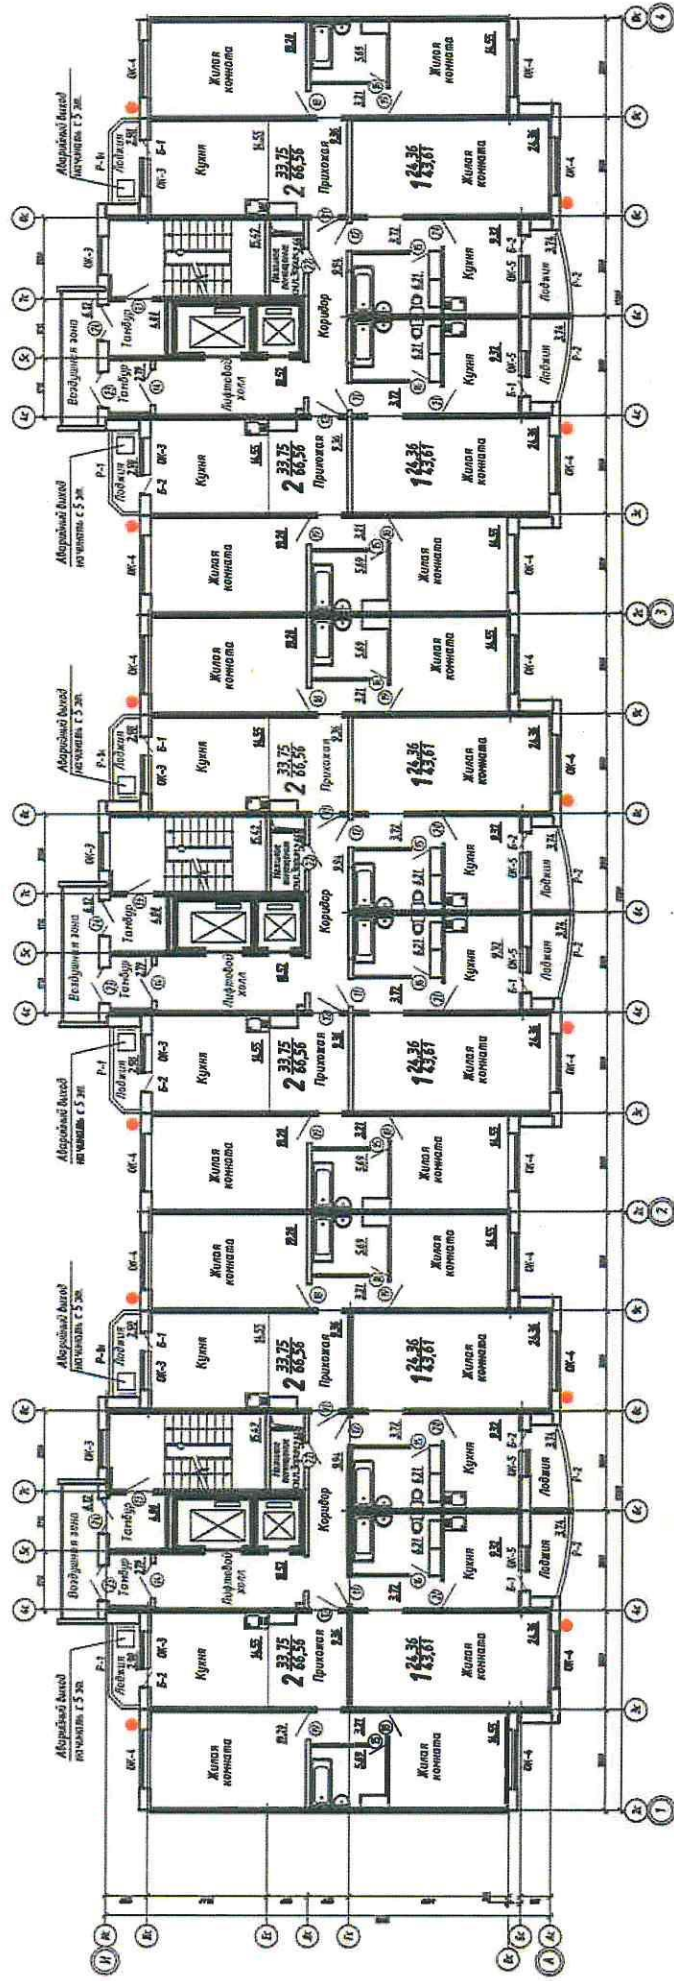

Предполагаемое место установки кондиционера

Предполагаемые оси установки кондиционеров

0285-11-3.7-АР.ПОФ									
Жилой дом ГП-3.7, расположенный по адресу: Тюменская область, г.Тюмень, Калининский округ, окружная дорога-ул. Московский тракт									
Изм.		Кол.уч.	Лист	Ндок.	Подп.	Дата	Стация		
Разраб.		Прудников	Санина	Кушакова	01.15	01.15	Лист		
Проверил		Санина	Кушакова	01.15	01.15	01.15	П		
Гл. арх.		Кушакова	01.15	01.15	01.15	01.15	11		
Н.контр.		Кушакова	01.15	01.15	01.15	01.15	ОАО ТДСК		
		Кушакова	01.15	01.15	01.15	01.15	Управление гражданского проектирования		

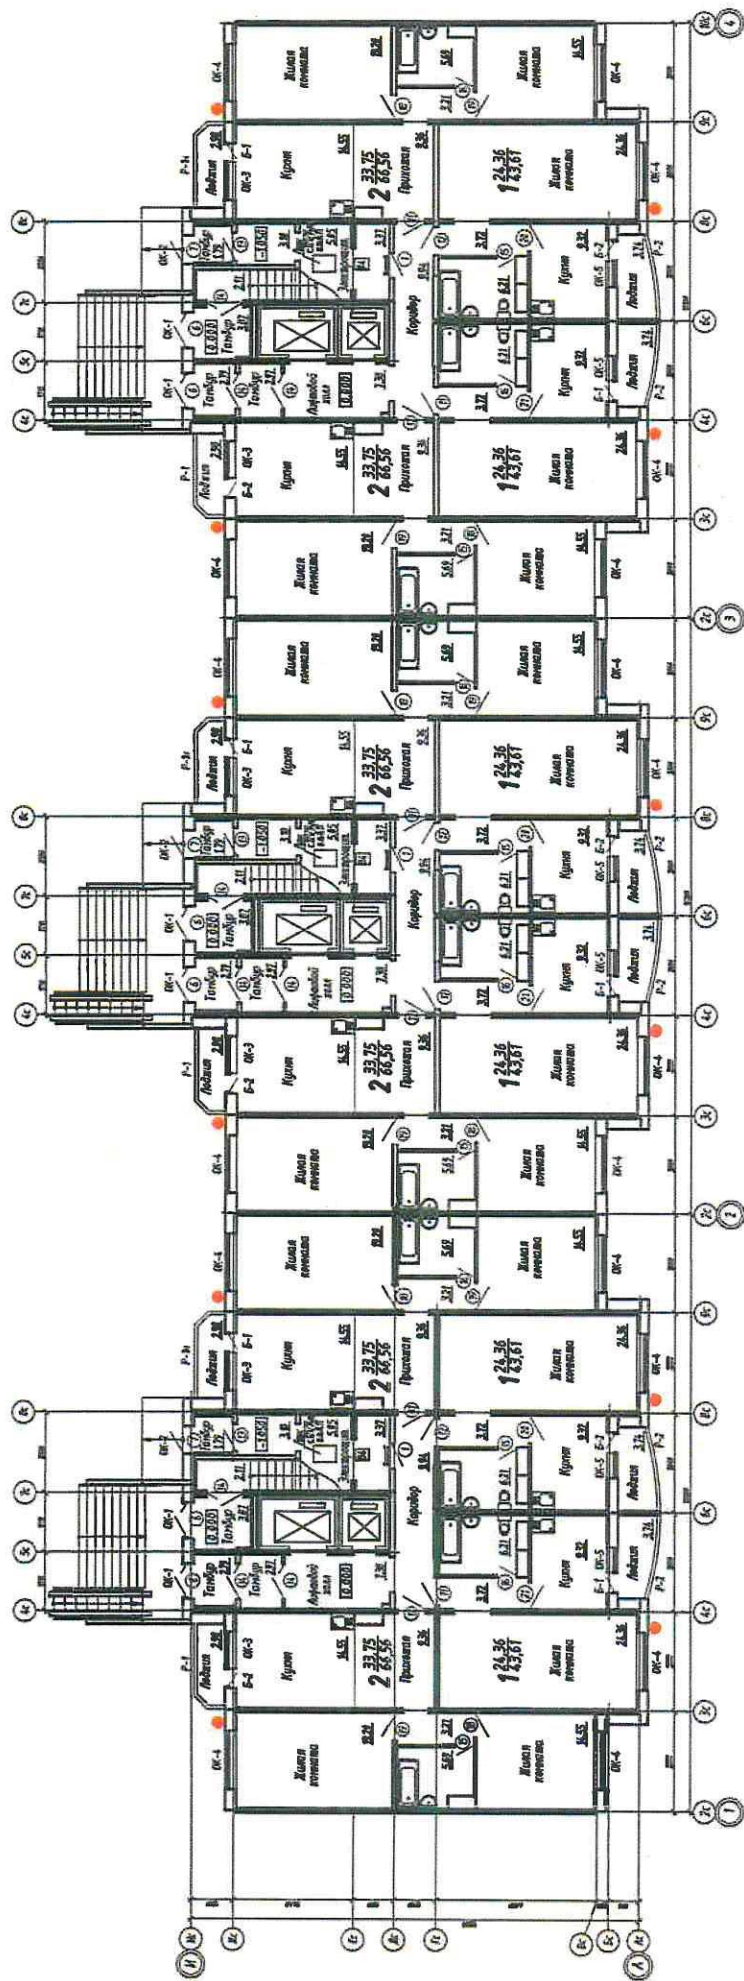

0285-11-3.7-АР.ПОФ

Жилой дом ГП-3.7, расположенный по адресу: Тюменская область, г. Тюмень,
Калининский округ, окружная дорога-ул. Московский тракт

14-й этажный жилой дом ГП-3.7
из блок-секций 12/14т

План 1-ого и типового этажей с размещением
кондиционеров

УСЛОВНЫЕ ОБОЗНАЧЕНИЯ:

• Предполагаемые место установки кондиционера

Изм.	Кол.уч.	Лист	Ндрк.	Подп.	Дата
Разраб.	Прудников	01.15			
Проверил	Санина	01.15			
Гл. арх.	Кушакова	01.15			
Н.контр.	Кушакова	01.15			

ОАО ТДСК
Управление гражданского
проектирования

Взам. инв. №

Подп. и дата

Инв. № подл.