
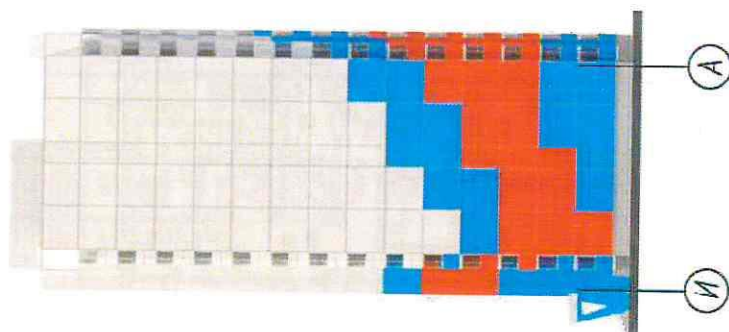
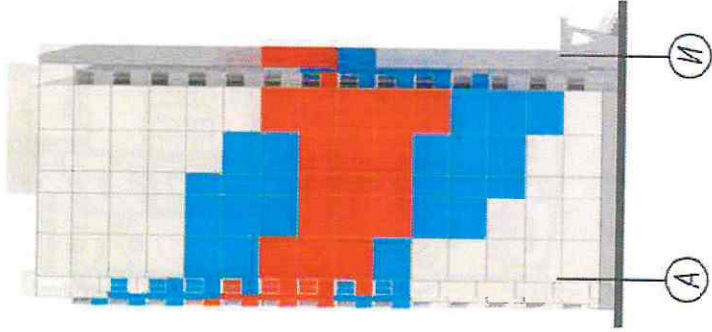
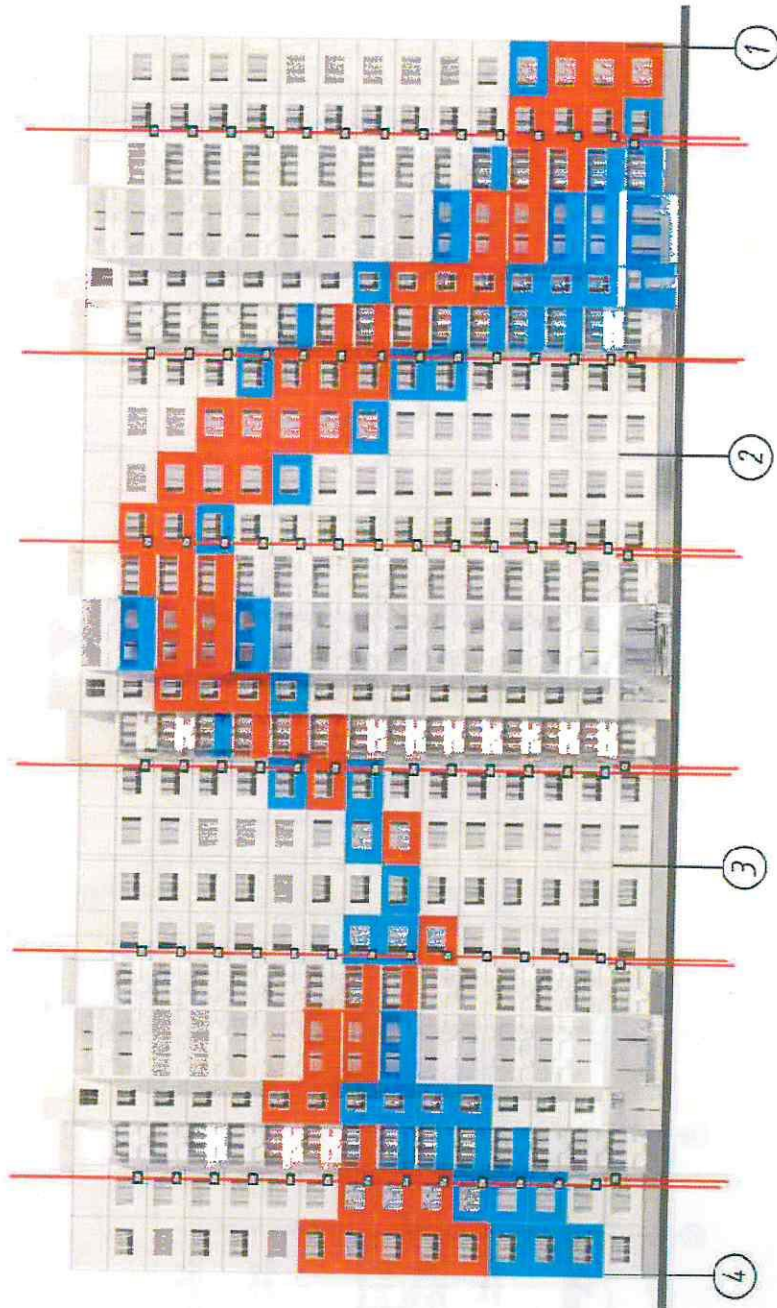




Имя, № подл.	Подп. и дата	Взам. инв. №
--------------	--------------	--------------

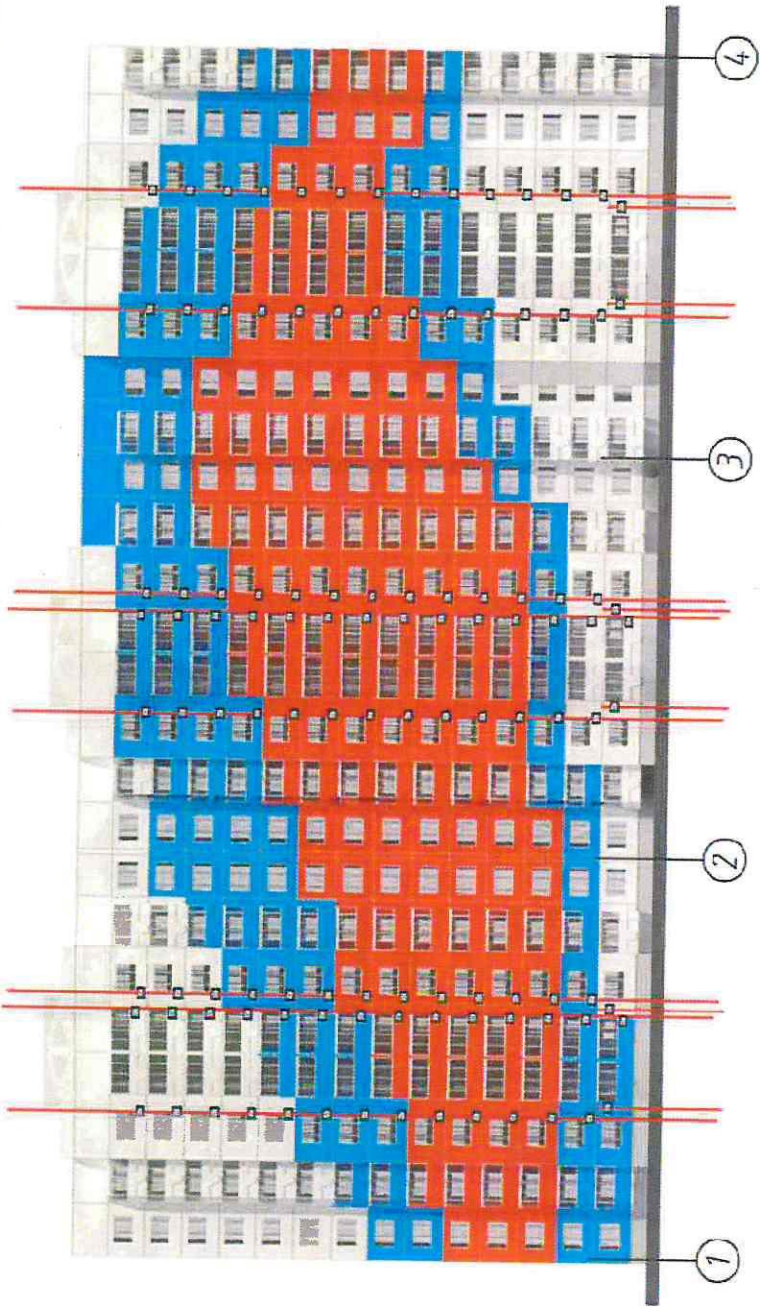

Предполагаемое место установки кондиционера

Предполагаемые оси установки кондиционеров

Изм.		Кол.уч.	Лист	Идрок.	Подп.	Дата
Разраб.		Прудников	Санина	Кушакова	01.15	01.15
Проверил		Санина	Кушакова	01.15	01.15	01.15
Гл. арх.		Кушакова				
Н.контр.		Кушакова				01.15
0285-11-3.5-АР.ПОФ						
Жилой дом ГП-3.5, расположенный по адресу: Тюменская область, г. Тюмень, Калининский округ, окружная дорога-ул. Московский тракт						
14-и этажный жилой дом ГП-3.5 из блок-секций 121/14г			Стация	Лист	Листов	
			П	11		
Фасады с размещением кондиционеров			ОАО ТДСК Управление гражданского проектирования			

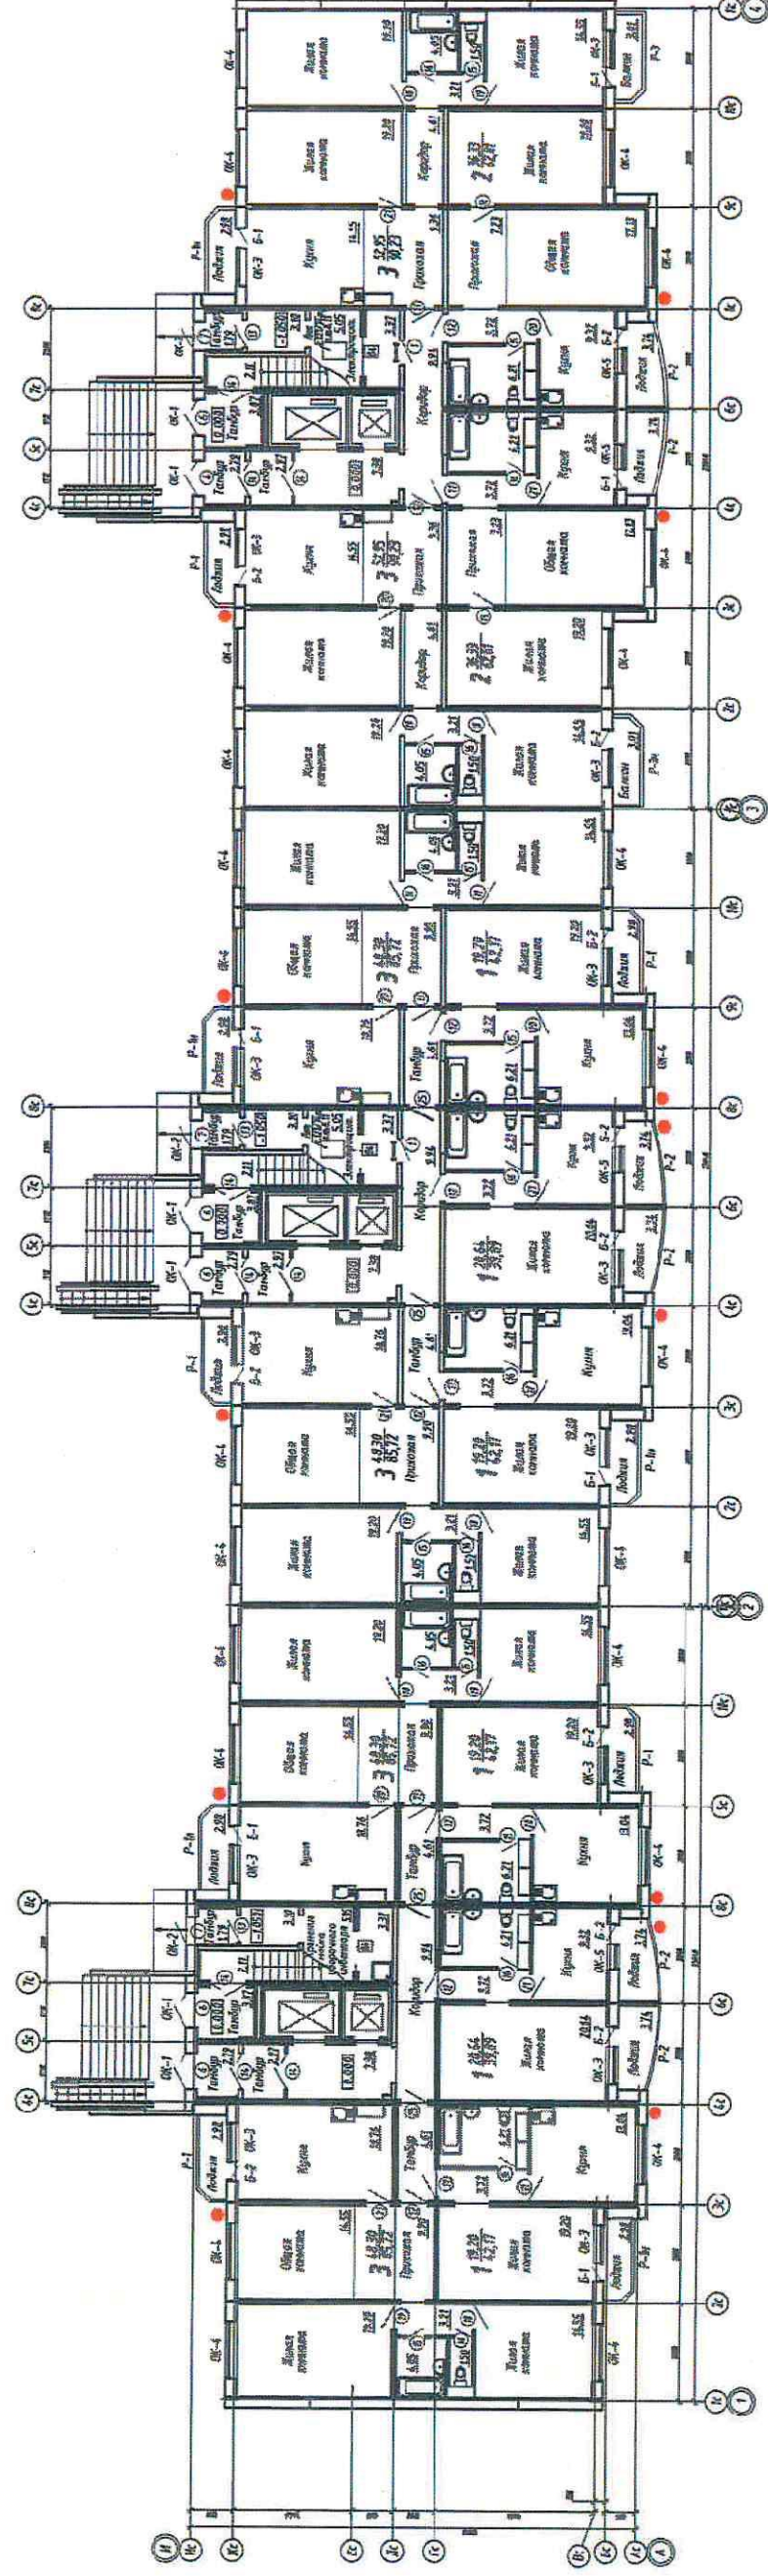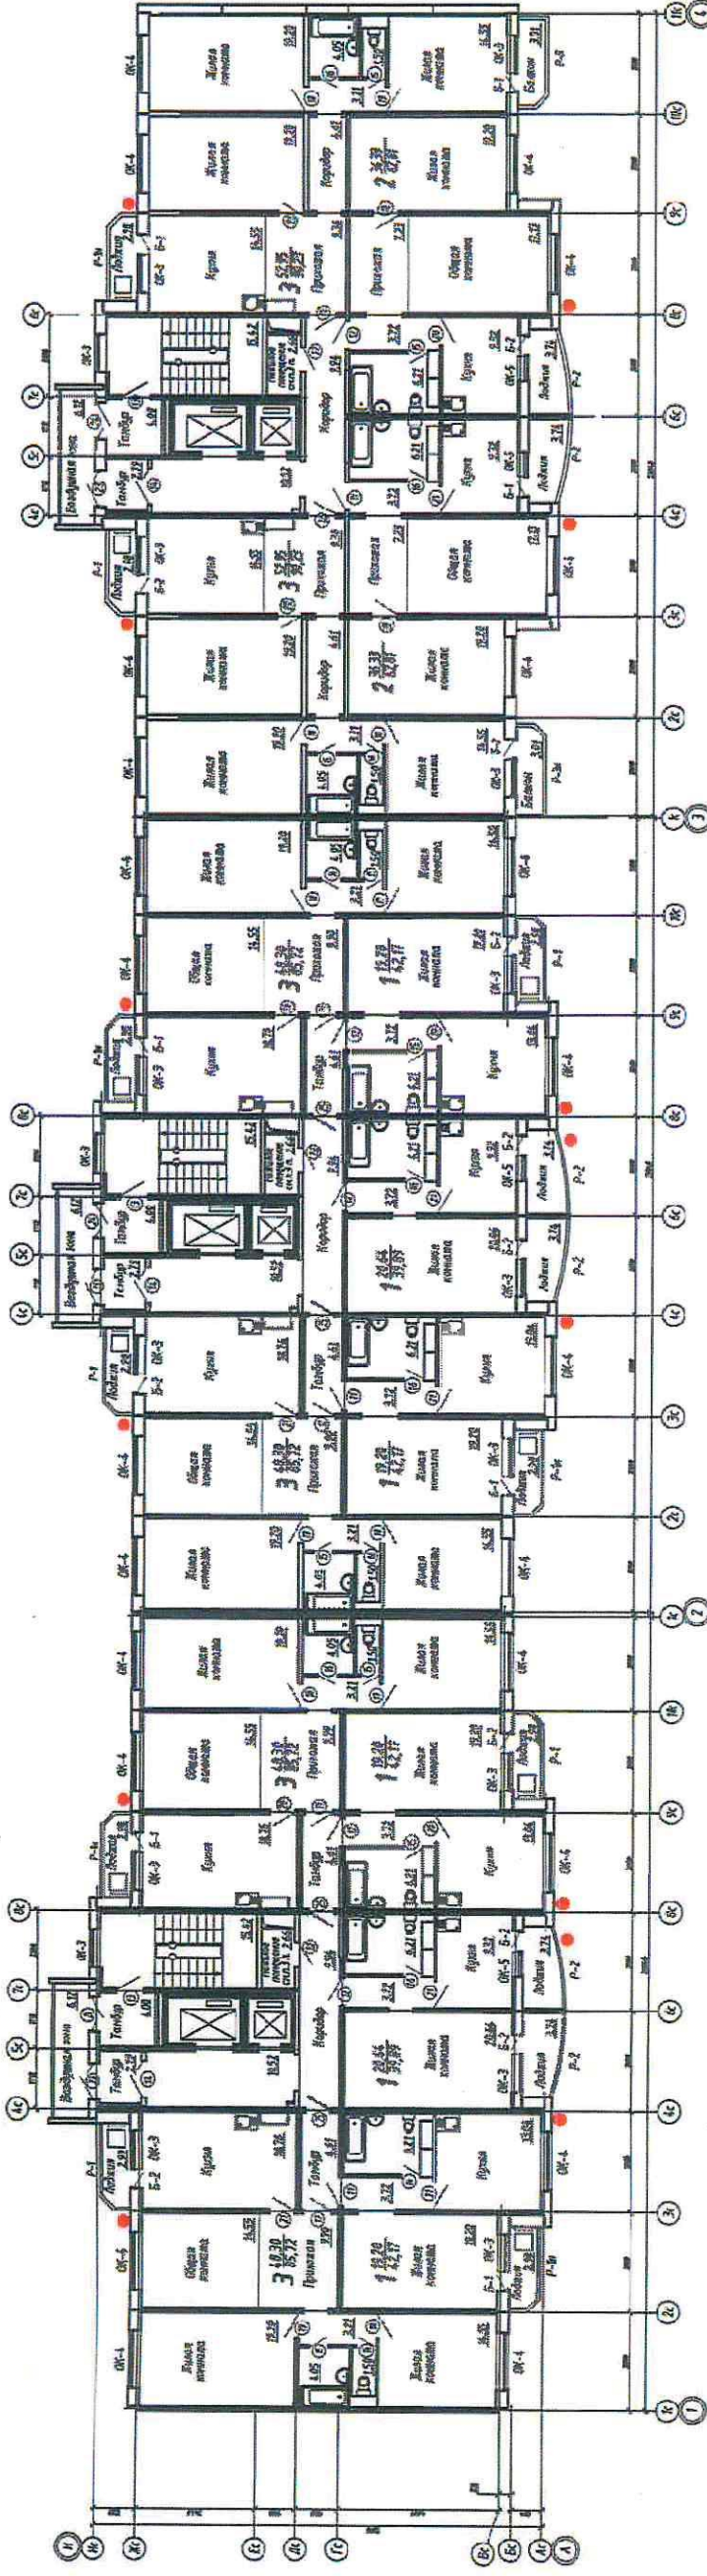

УСЛОВНЫЕ ОБОЗНАЧЕНИЯ:

● Предполагаемые место установки кондиционера

0285-11-3.5-АР.ПОФ		Лист		Листов	
Жилой дом П-3.5, расположенный по адресу: Томская область, г. Тюмень, Калининский округ, окружная дорога-ул. Московский тракт					
14-й этажный жилой дом ПП-3.5 из блок-секций 121/14т		Стария		Лист	
		П		12	
План 1-ого и типового этажей с размещением кондиционеров		ОАО ТДСК		Управление гражданского проектирования	
Изм.	Кол.уч	Лист	Издк.	Подп.	Дата
Разраб.	Прудников				01.15
Проверил	Санина				01.15
Гл. арх.	Кушакова				01.15
Н.контр.	Кушакова				01.15

Имя, № подл.	Подп. и дата	Взам. инв. №
--------------	--------------	--------------