
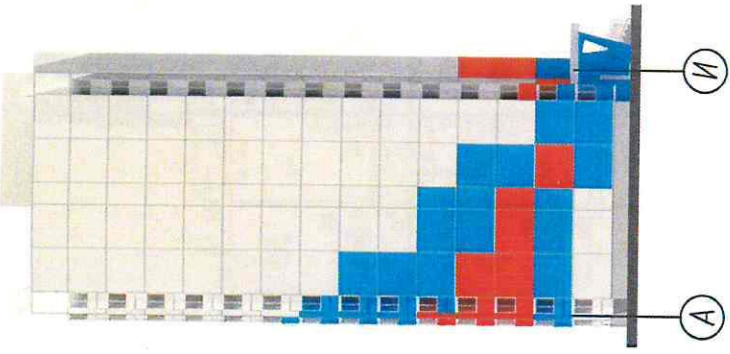
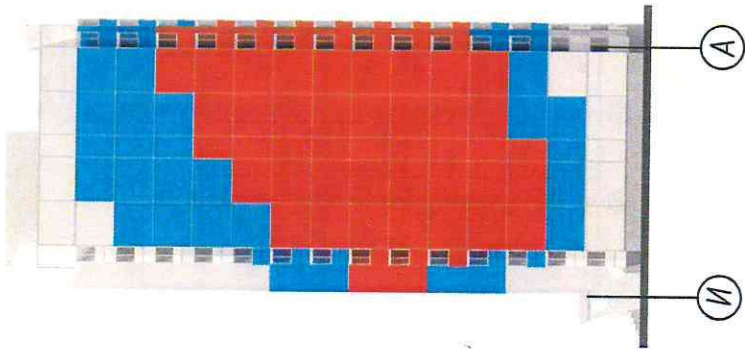
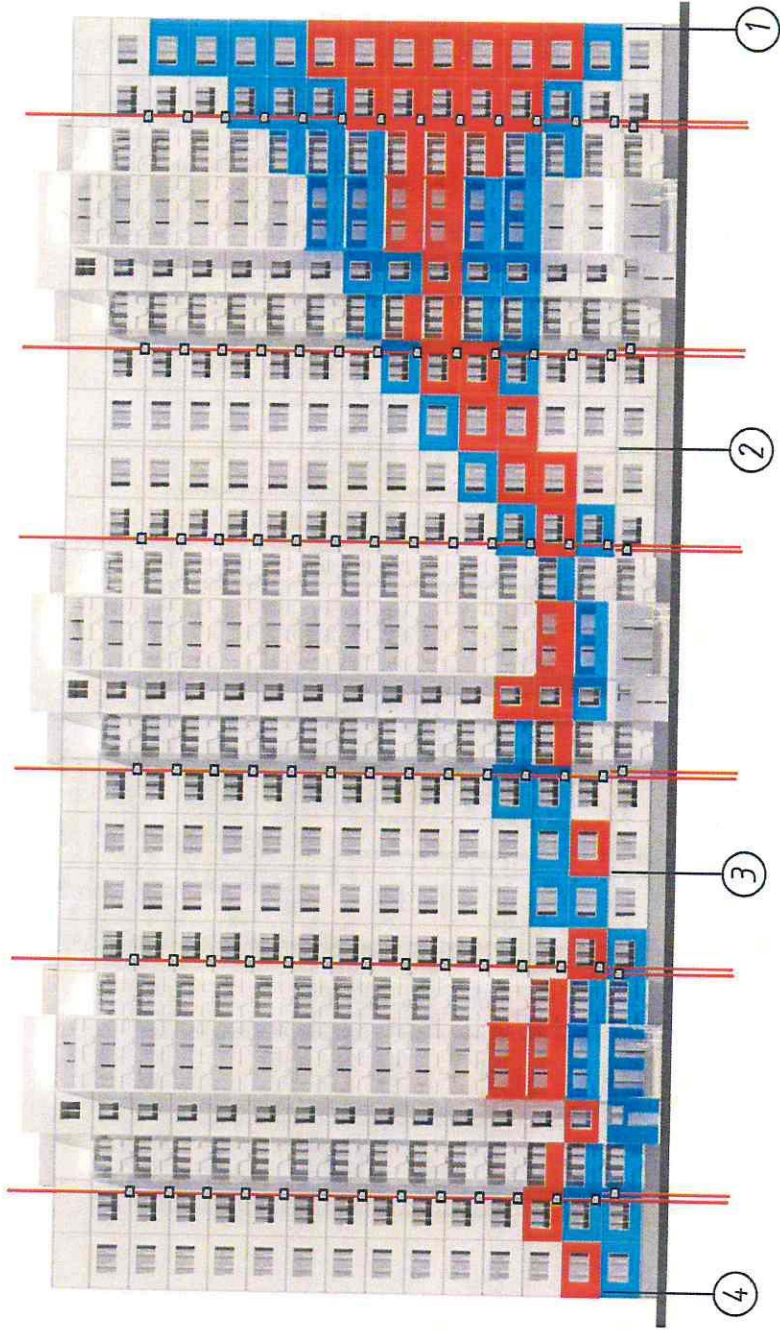


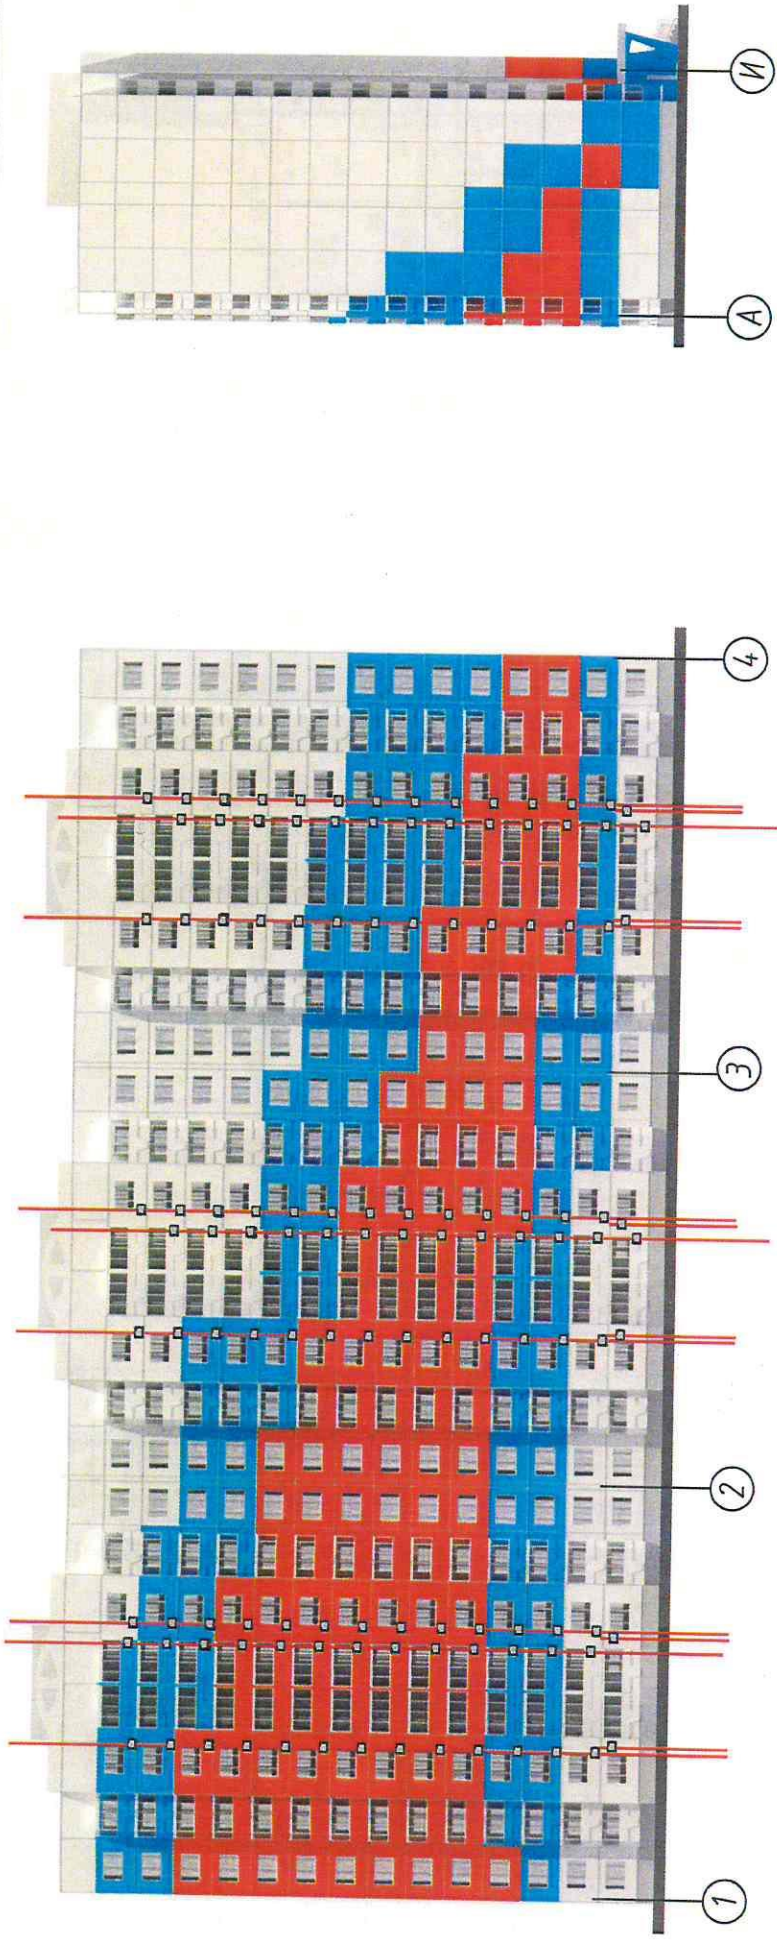

Предполагаемое место установки кондиционера

Предполагаемые оси установки кондиционеров

0285-11-3.8-АР.ПОФ

Жилой дом ГП-3.8, расположенный по адресу: Тюменская область, г.Тюмень, Калининский округ, окружная дорога-ул. Московский тракт



14-и этажный жилой дом ГП-3.8 из блок-секций 12/14т

Фасады с размещением кондиционеров

ОАО ТДСК

Управление гражданского проектирования

Изм.	Кол.уч	Лист	Ндок.	Подп.	Дата
Разраб.	Прудников				01.15
Проверил	Санина				01.15
Гл. арх.	Кушакова				01.15
Н.контр.	Кушакова				01.15

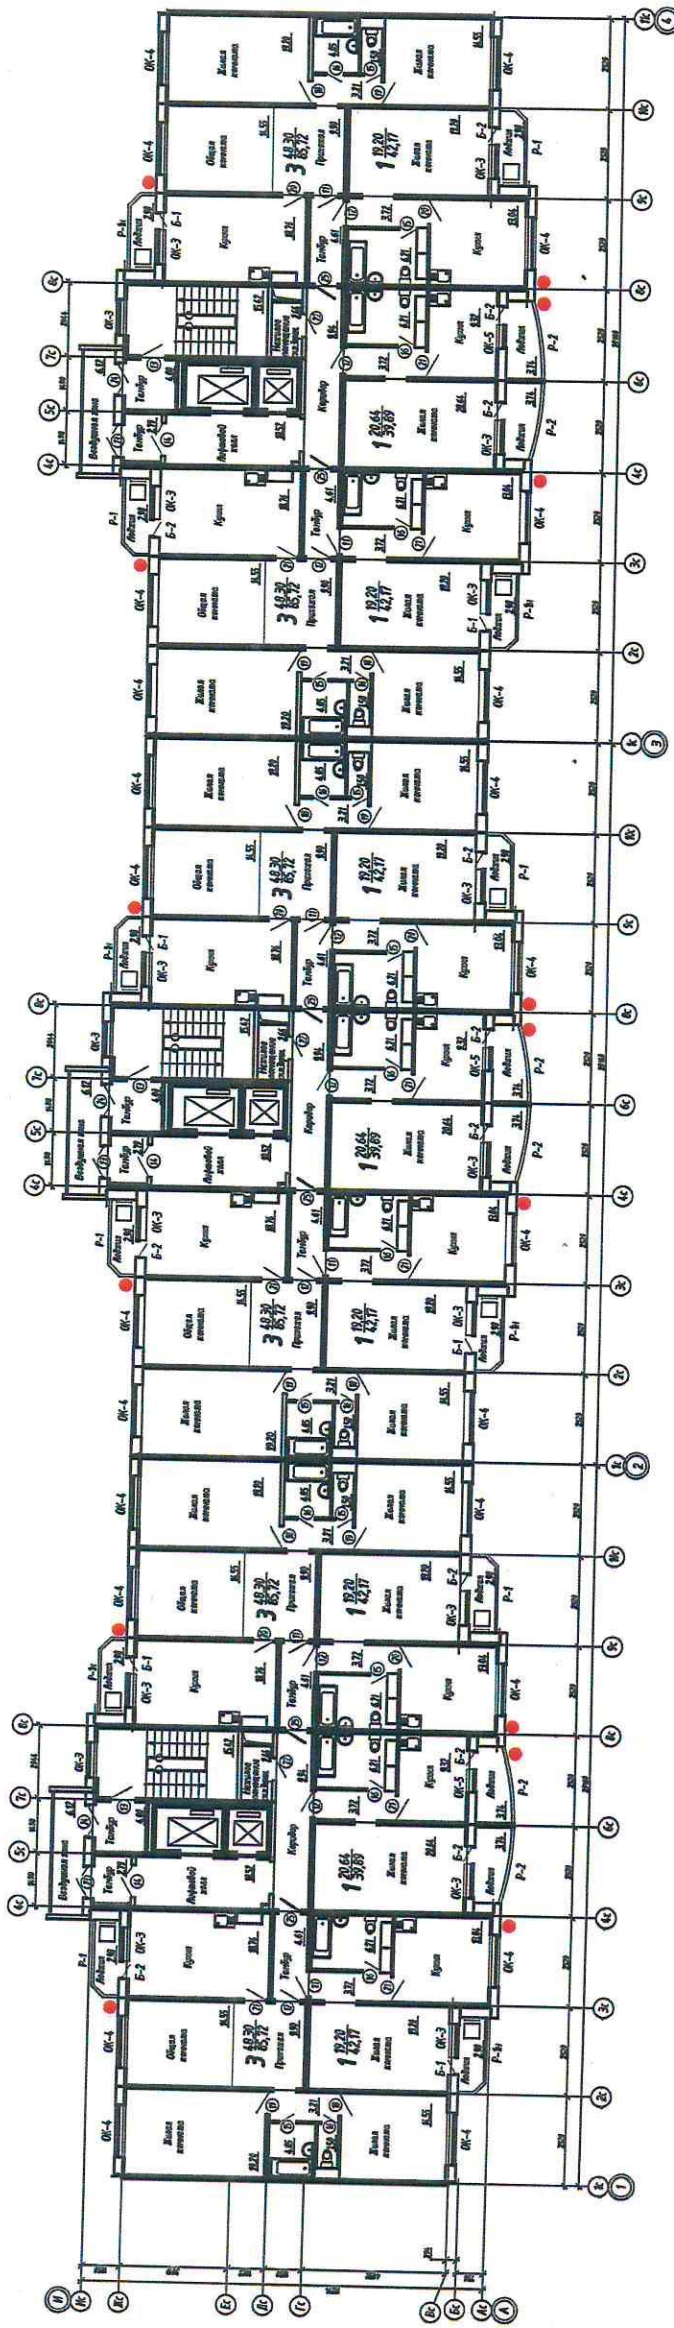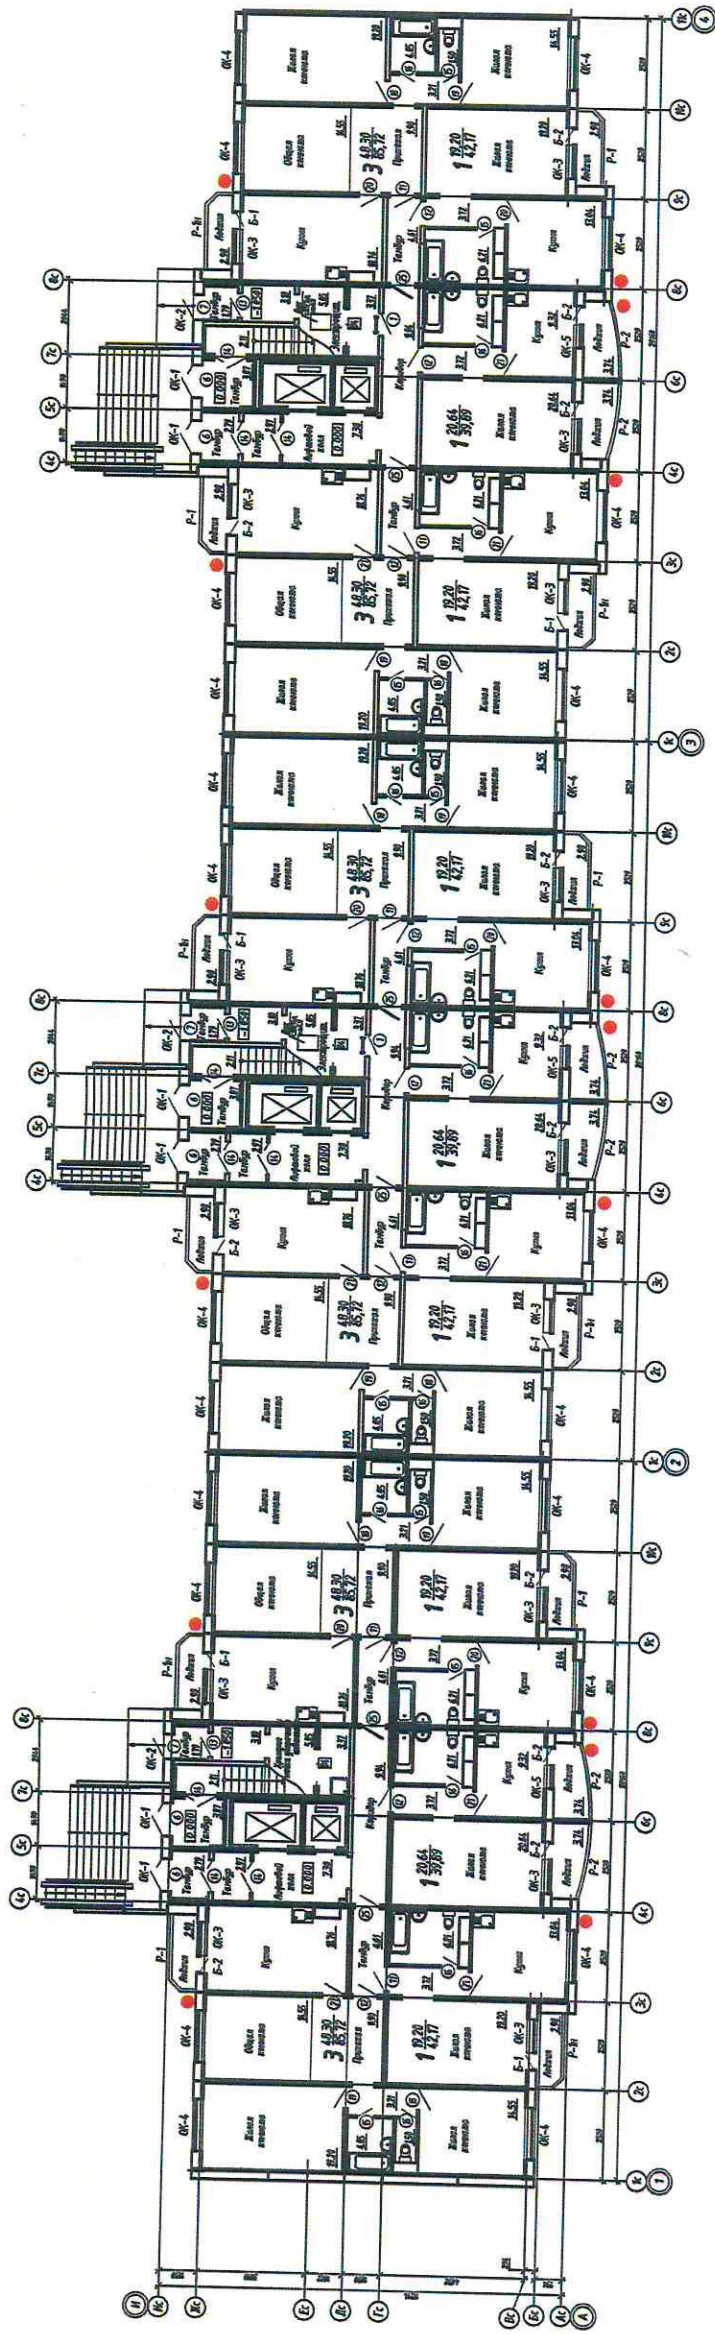

УСЛОВНЫЕ ОБОЗНАЧЕНИЯ:

● Предполагаемые место установки кондиционера

0285-11-3.8-АР.ПОФ

Жилой дом ГП-3.8, расположенный по адресу: Тюменская область, г. Тюмень, Калининский округ, окружная дорога-ул. Московский тракт

14-и этажный жилой дом ГП-3.8 из блок-секций 12/14-т

План 1-ого и типового этажей с размещением кондиционеров

ОАО ТДСК
Управление гражданского проектирования

Стадия Лист Листов

П 12

Изм.	Кол.уч	Лист	Идрк.	Подп.	Дата
Разраб.	Прудников	01.15			
Проверил	Санина	01.15			
Гл. арх.	Кушакова	01.15			
Н.контр.	Кушакова	01.15			

Ивл. № подл. Подп. и дата Взам. инв. №