



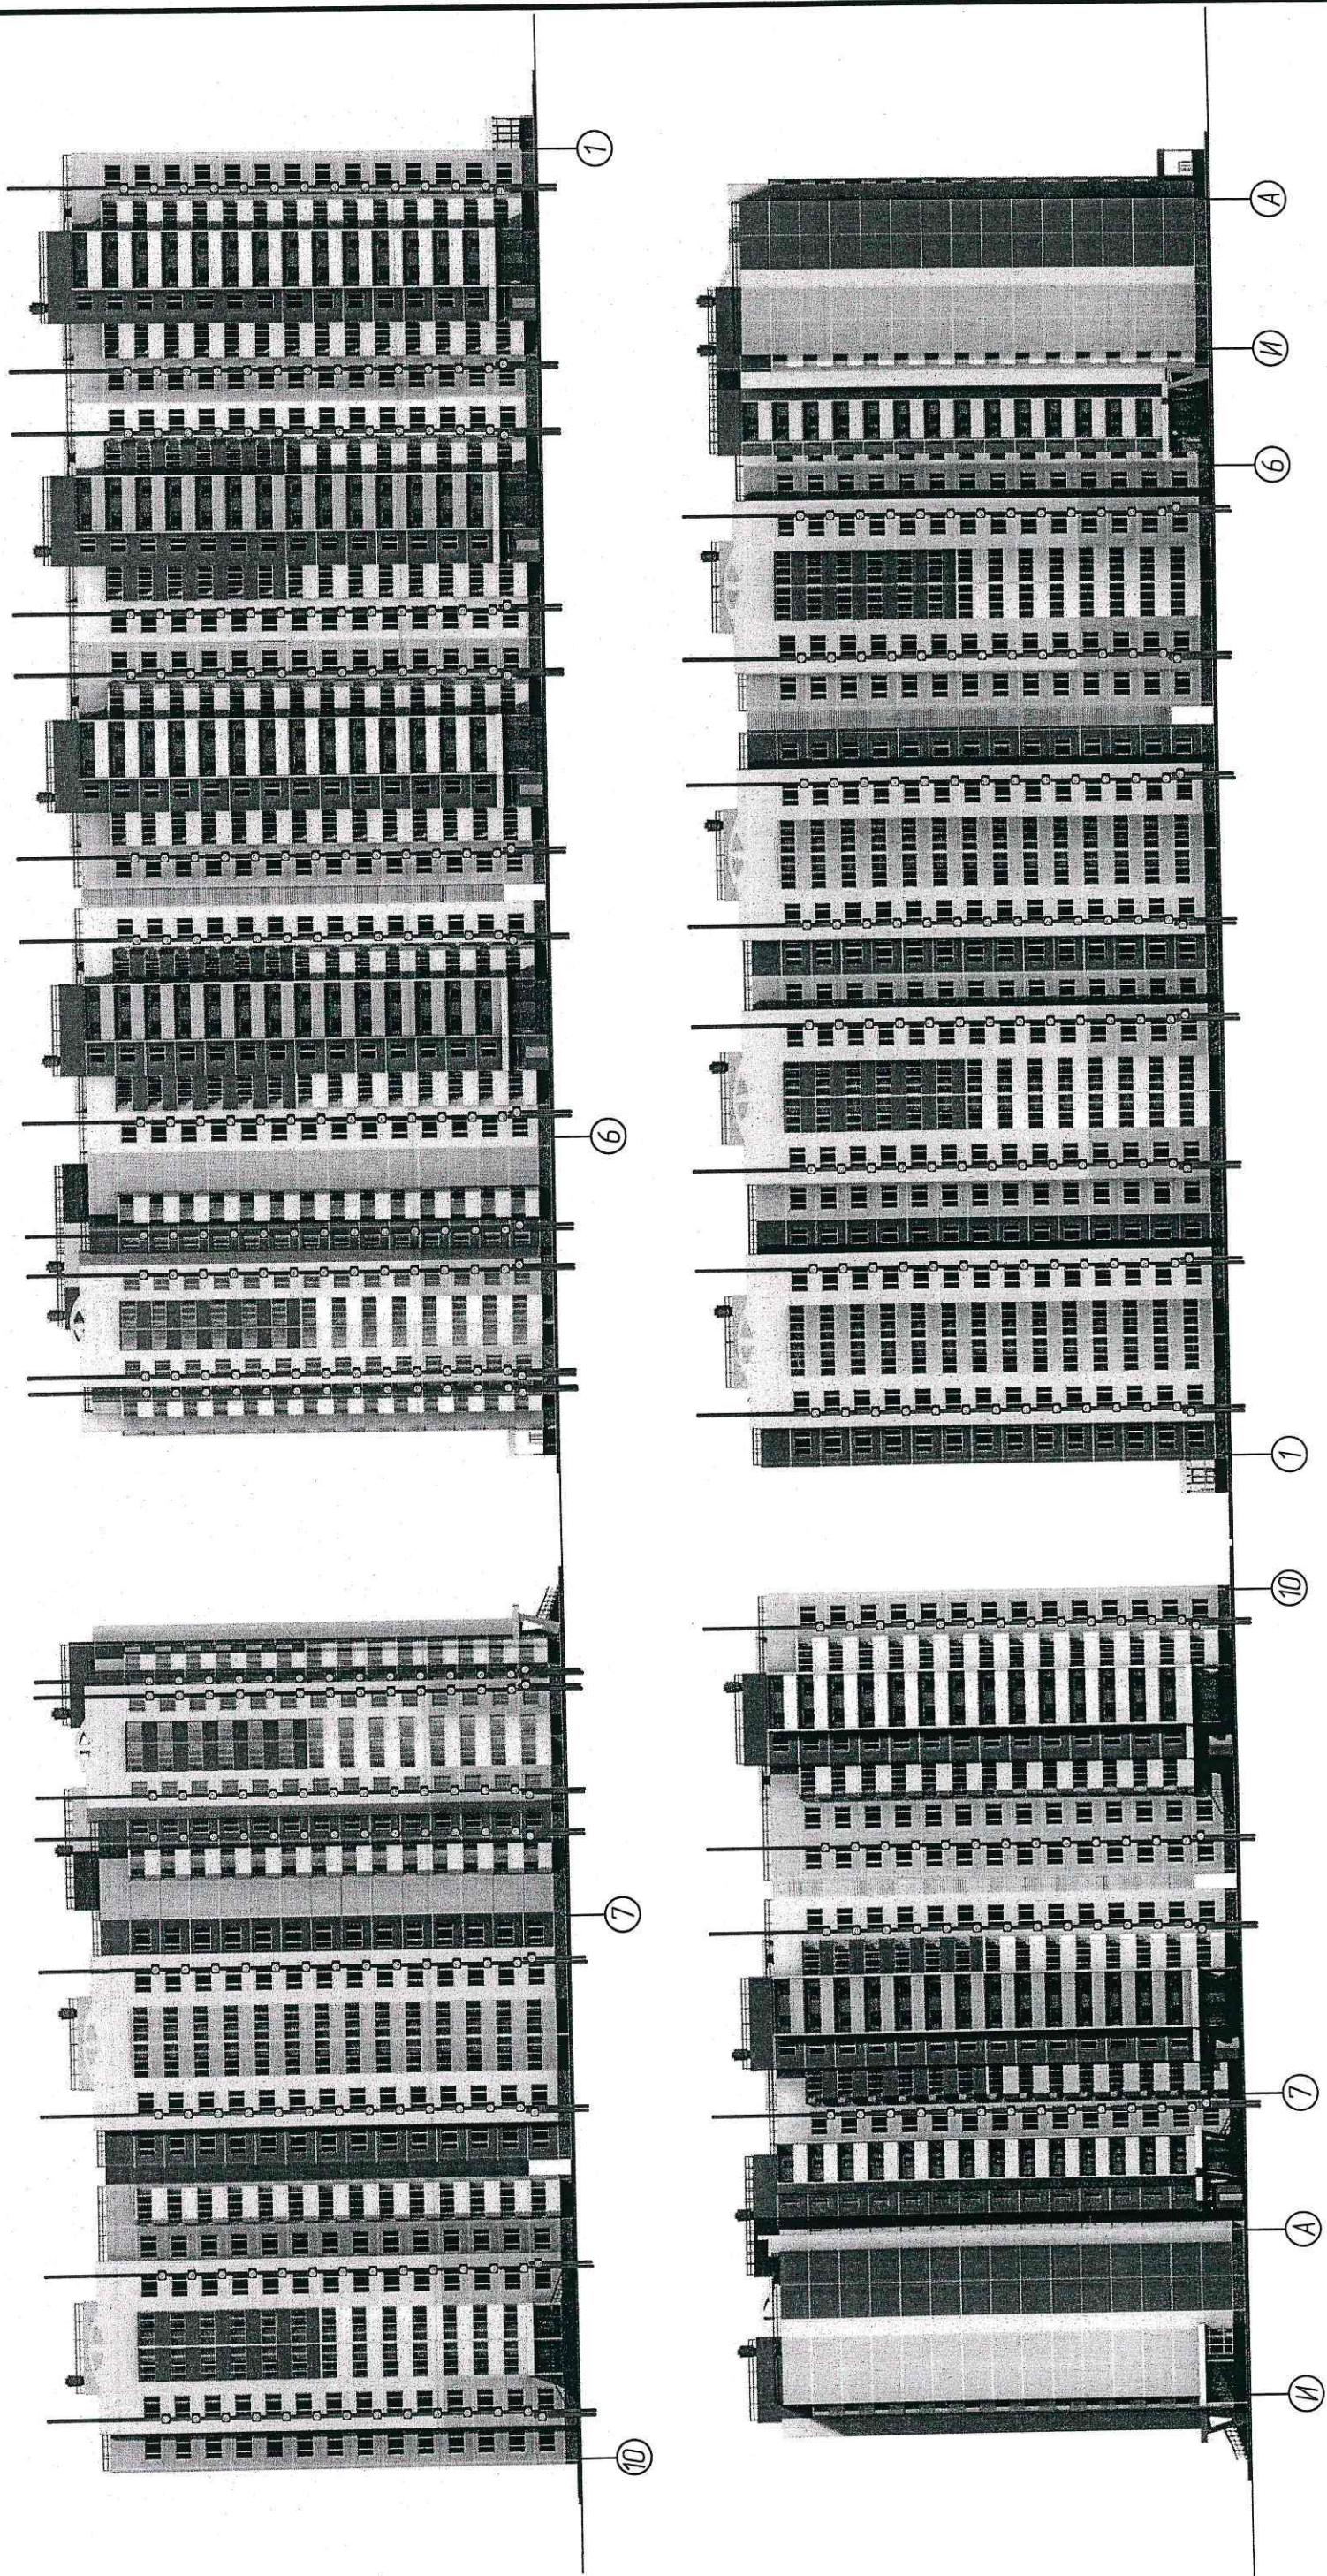

- Предполагаемое место установки кондиционера
- Предполагаемые оси установки кондиционеров

0293-12-5-АР.ПОФ									
Жилой дом ГП-5 с объектами соцкультбыта на земельном участке по адресу: обл. Тюменская, г. Тюмень, район улицы Широтная-объездная дорога Тюмень-Омск									
14-ти этажный жилой дом ГП-5 из блок-секций 121/14т									
Фасады с размещением кондиционеров									
ОАО ТДСК Управление гражданского проектирования									
Формат А3									
Изм.	Коп.уч.	Лист	Ндок.	Подп.	Дата				
Разраб.	Шаврин	Санина	Кушакова	СШ	08.13				
Проверил	Санина	СШ	Кушакова	СШ	08.13				
Н.контр.	Кушакова	СШ	Кушакова	СШ	08.13				

План 1-20 этажа

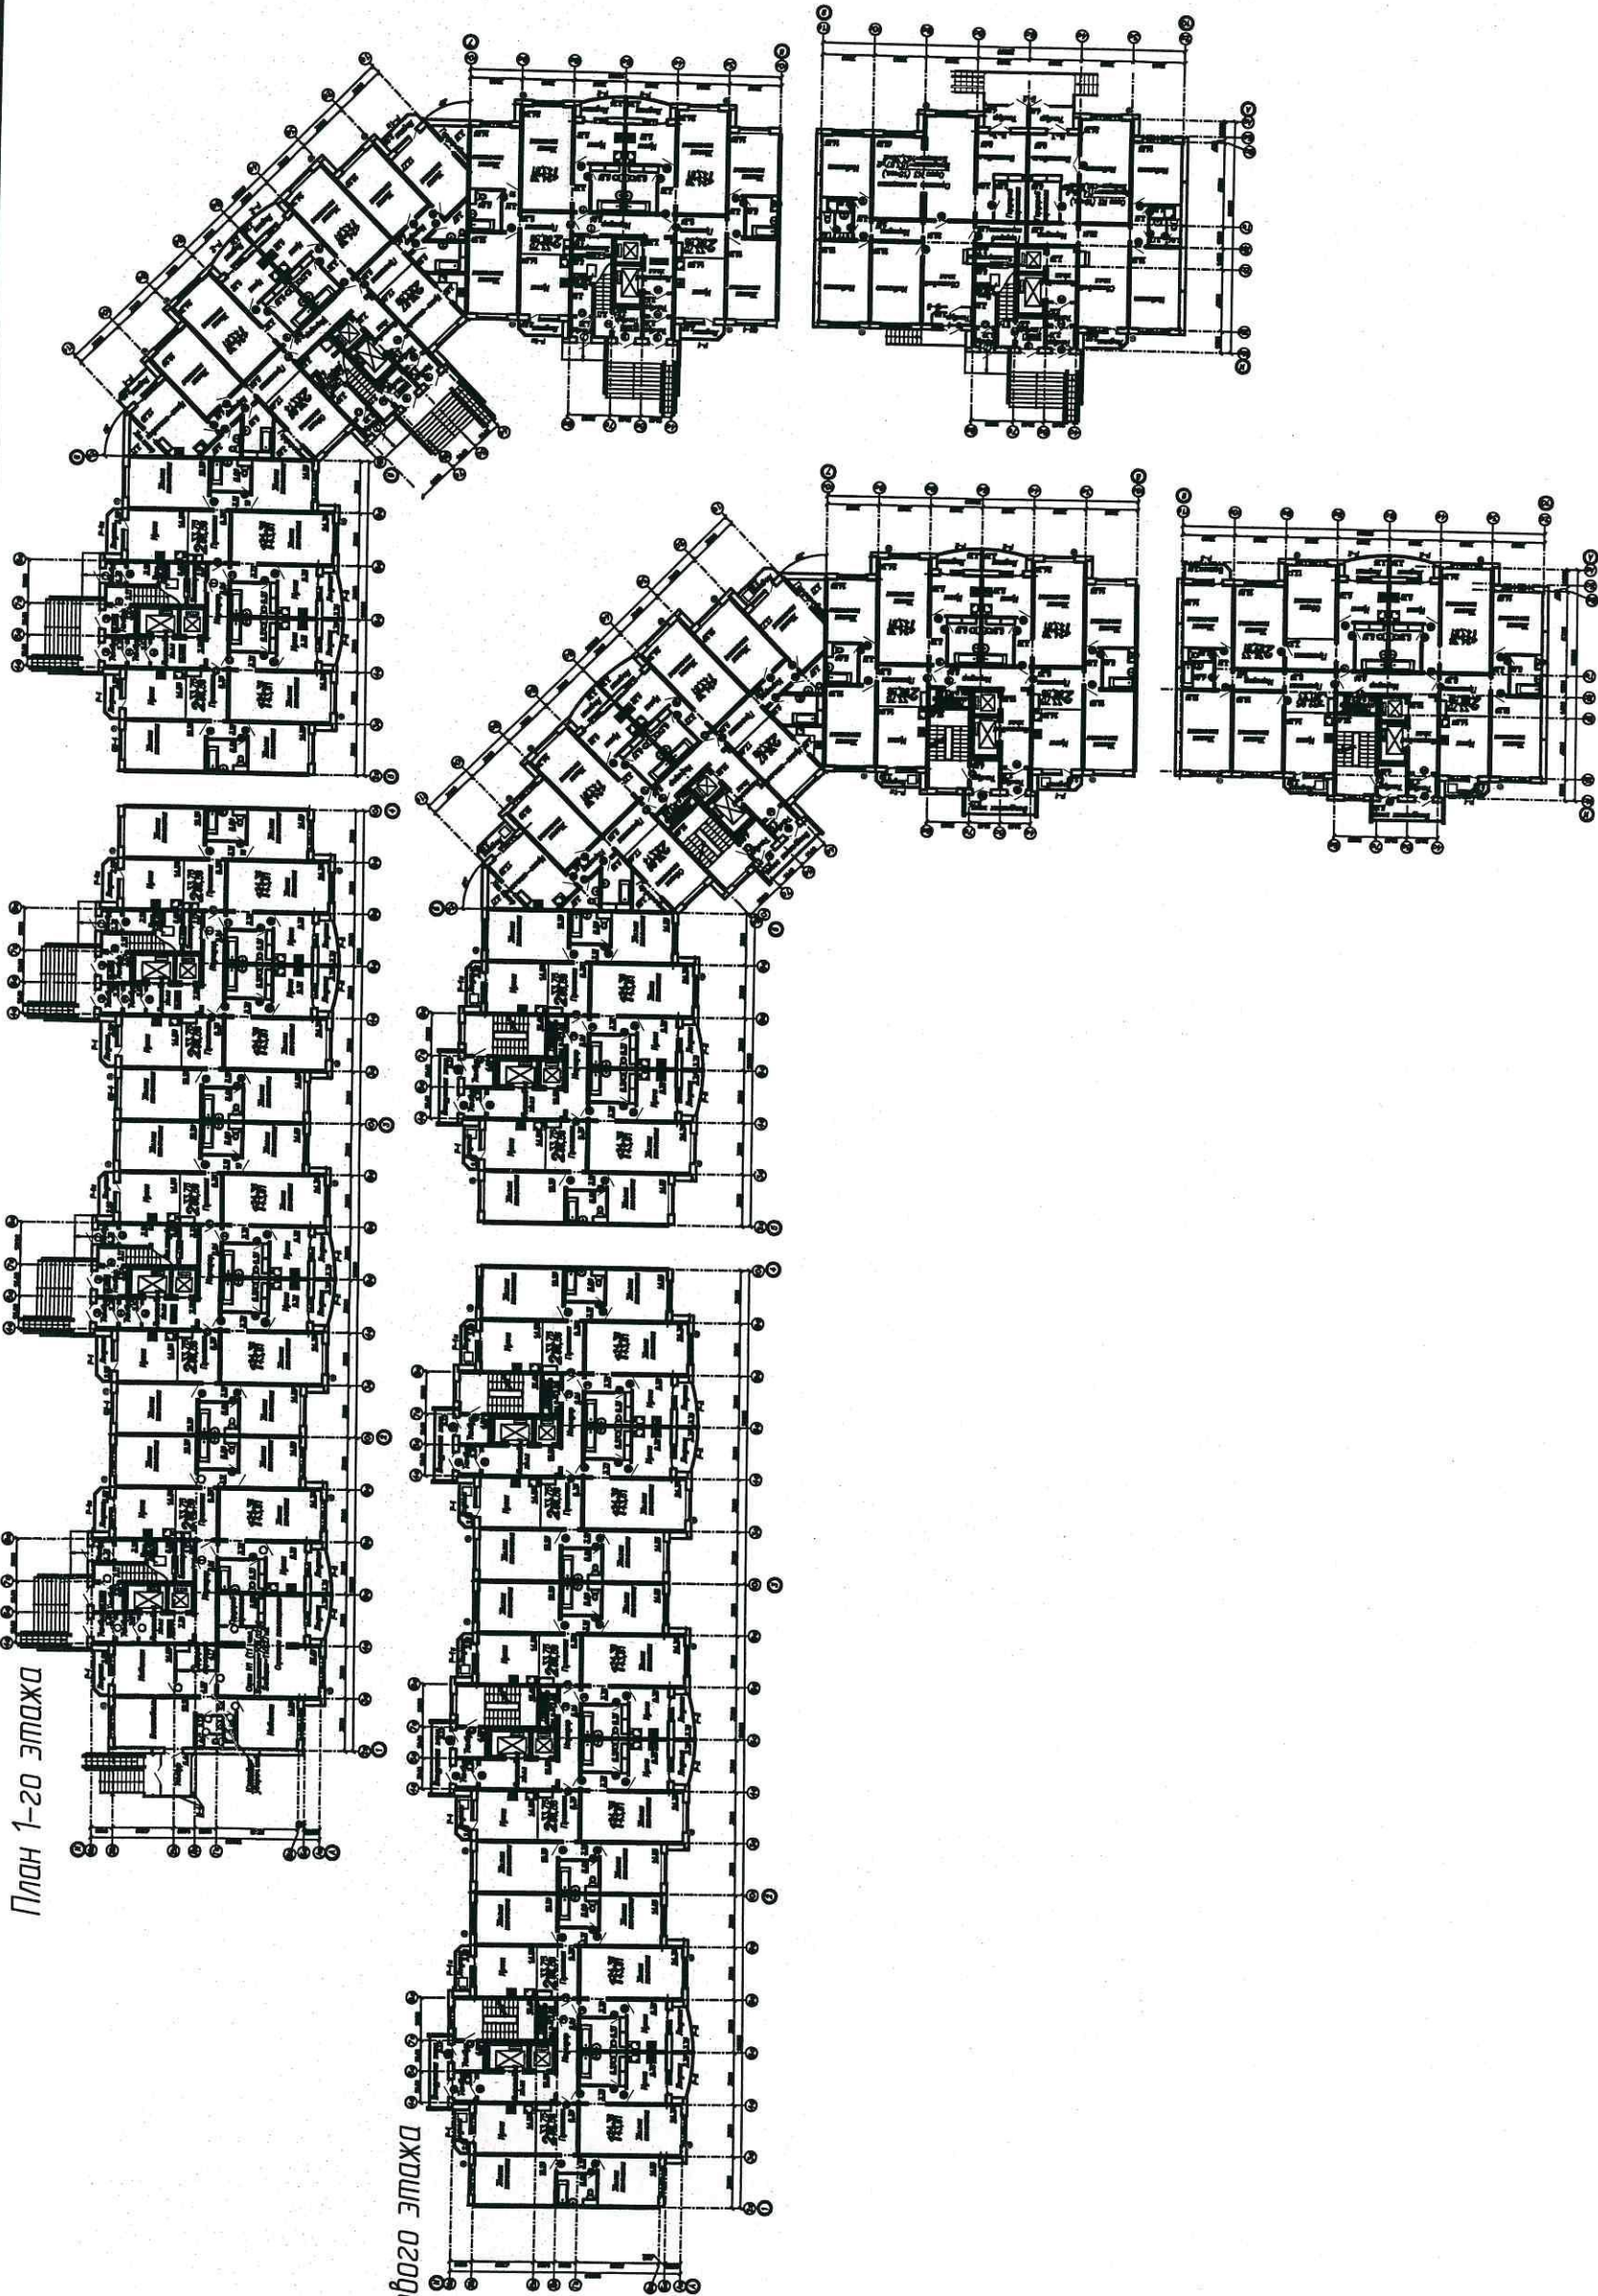

План типового этажа

УСЛОВНЫЕ ОБОЗНАЧЕНИЯ:

● - Предполагаемое место установки кондиционера

0293-12-5-АР.ПОФ									
Жилой дом ГП-5 с объектами соцкультбыта на земельном участке по адресу: обл.Тюменская, г.Тюмень, район улицы Широкая-объездная дорога Тюмень-Омск									
Изм.		Кол.уч.	Лист	Ндоп.	Подп.	Дата	14-ти этажный жилой дом ГП-5 из блок-секций 121/14т		
Разраб.		Шаврин	Шаврин			08.13			
Проверил		Санина	Санина			08.13			
Н.контр.		Кушакова	Кушакова			08.13	Планы 1-го и типового этажей с размещением кондиционеров		
							ОАО ТДСК Управление гражданского проектирования		