



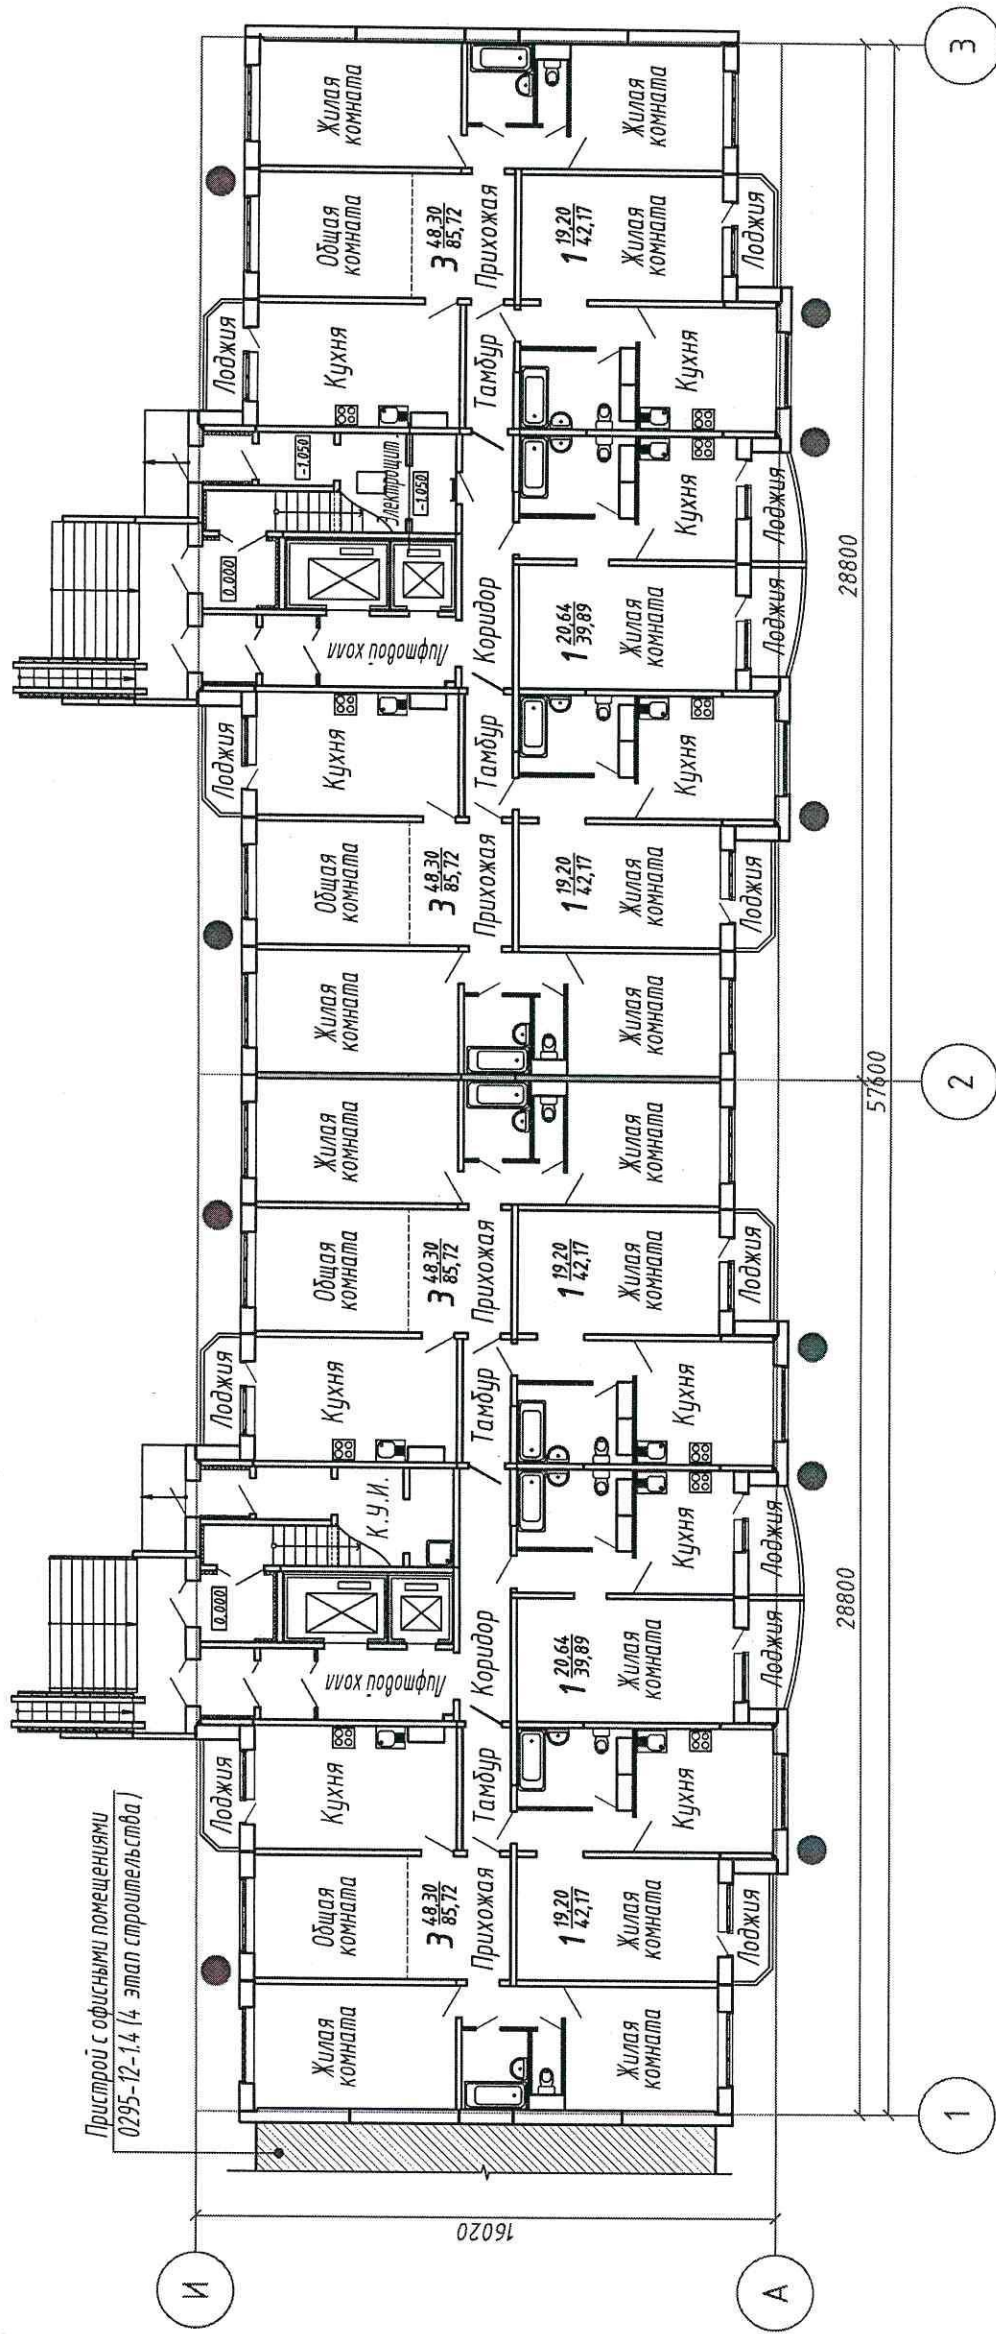

УСЛОВНЫЕ ОБОЗНАЧЕНИЯ:

- - Предполагаемое место установки кондиционера

0295-12-1.1-АР.ПОФ				Многоэтажные жилые дома, расположенные в границах улицы Федюнинского-улицы Монтажников-улицы Широкая, 14-ти этажный жилой дом ГП-1, в составе ГП 1.1, ГП 1.2, ГП 1.3, с пристроем ГП 1.4			
Изм.	Кол.уч.	Лист	Ндок.	Подп.	Дата	ГП-1.1 из блок-секций 121/14т (1 этап строительства)	
Разраб.	Шаламов	Маш	07.13				
Проверил	Санина	Сег	07.13				
Гл.арх.	Кушакова		07.13			План 1-го этажа с размещением кондиционеров	
Н.контр.	Кушакова						
						ОАО ТДСК	
						Управление гражданского проектирования	

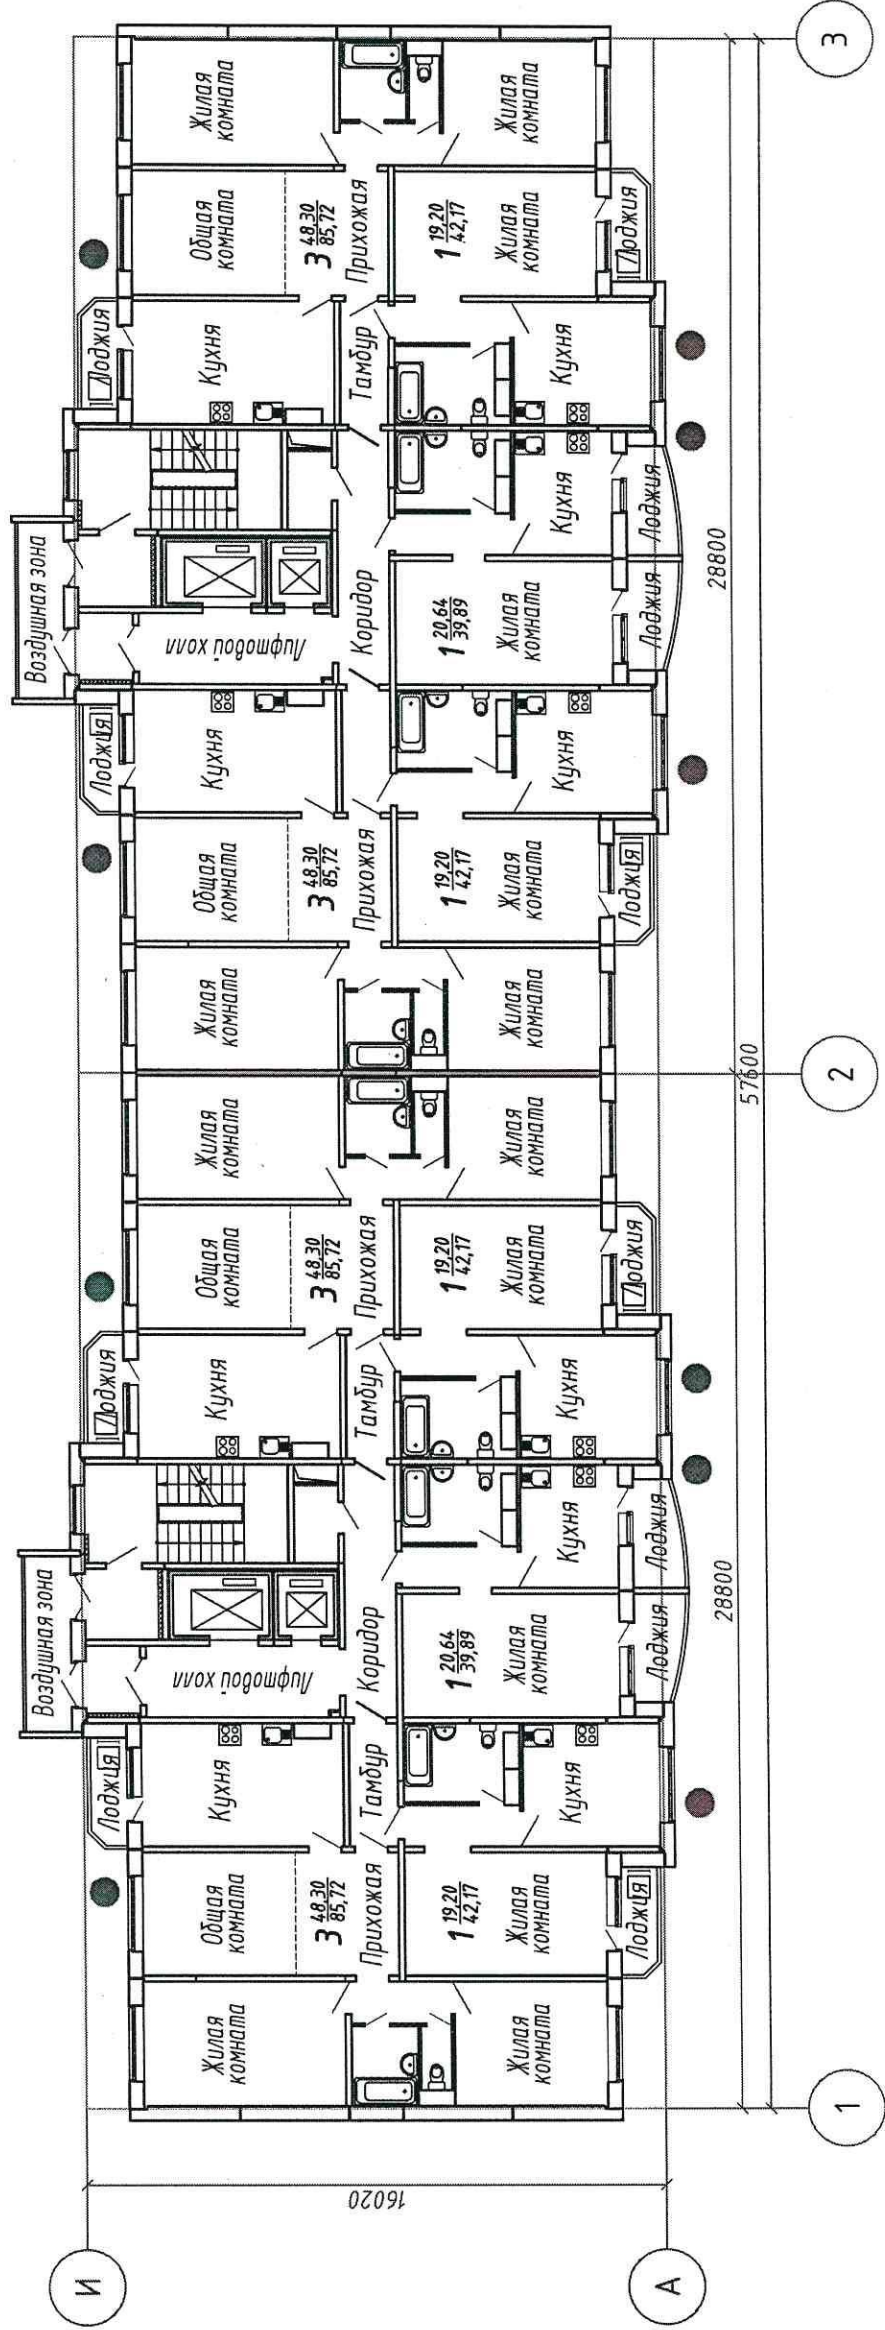

УСЛОВНЫЕ ОБОЗНАЧЕНИЯ:

- - Предполагаемое место установки кондиционера

0295-12-1.1-АР.ПОФ									
Многоэтажные жилые дома, расположенные в границах улицы Федюнинского-улицы Монтажинов-улицы Широкая, 14-ти этажный жилой дом ГП-1, в составе ГП 1.1, ГП 1.2, ГП 1.3, с пристроем ГП 1.4									
Изм.	Кол.уч.	Лист	Ндоп.	Подп.	Дата	ГП-1.1 из блок-секций 121/14т (1 этап строительства)			
Разраб.	Шаламов	07.13	Мурз	07.13	07.13	План типового этажа с размещением кондиционеров			
Проверил	Санина	07.13	Кушакова	07.13	07.13	ОАО ТДСК			
Гл.арх.	Кушакова	07.13	Кушакова	07.13	07.13	Управление гражданского проектирования			
Н.контр.	Кушакова	07.13	Кушакова	07.13	07.13				