


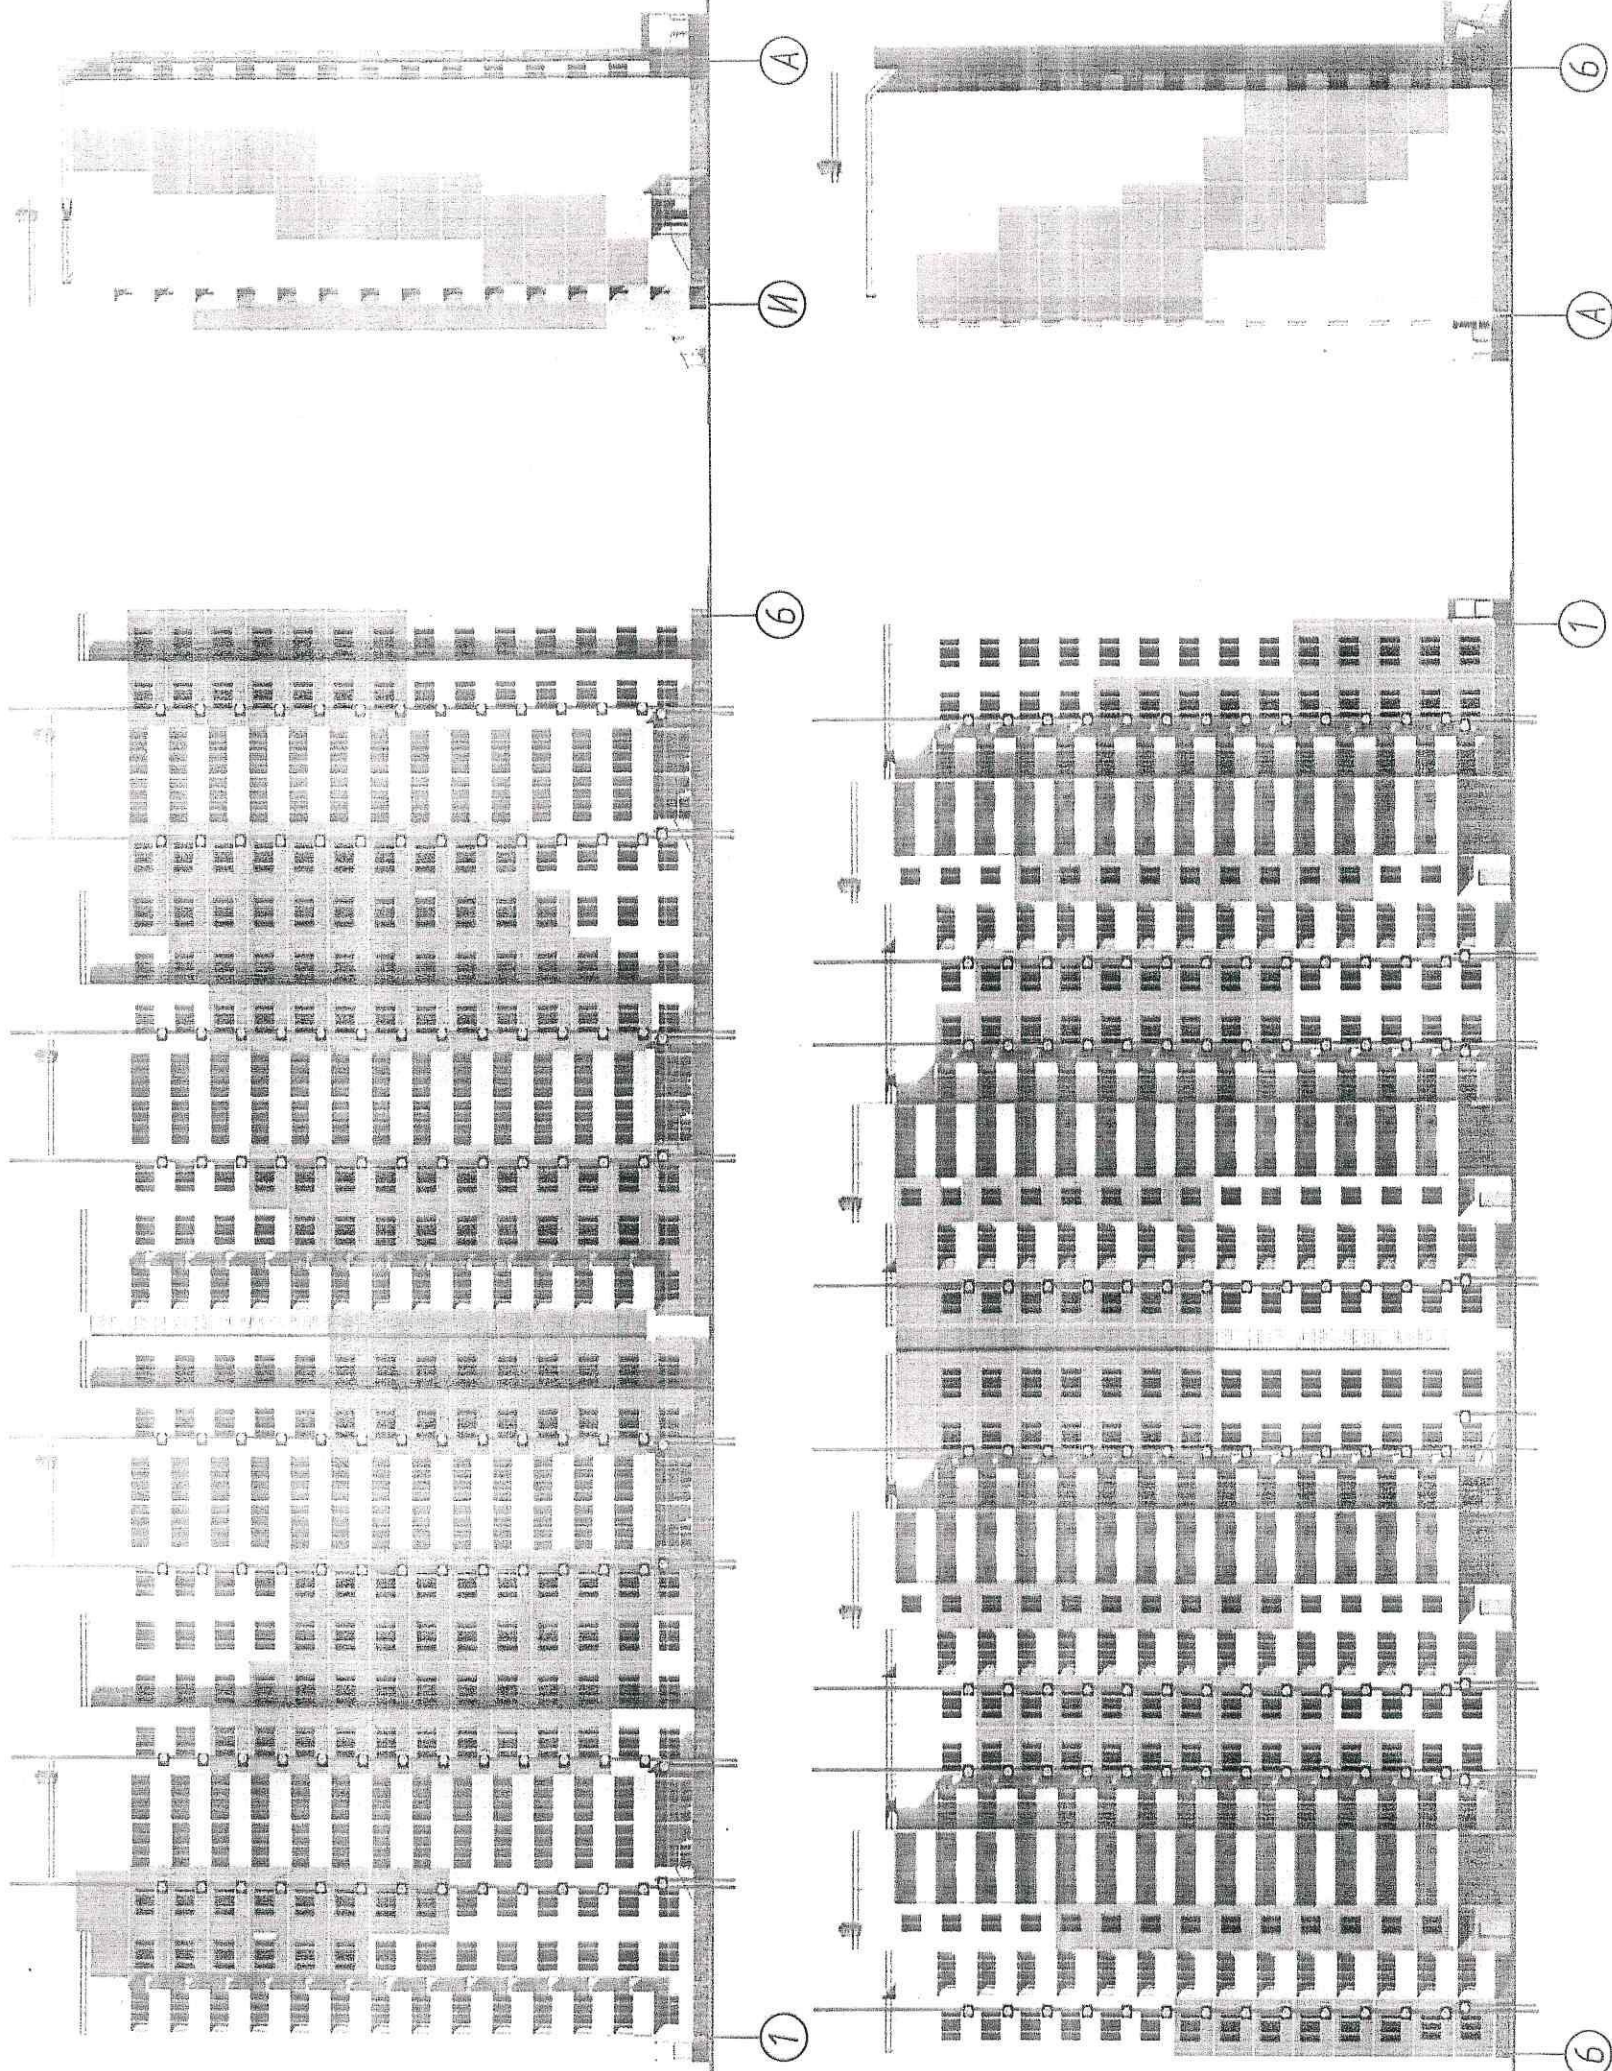

- - Предполагаемое место установки кондиционера
- Предполагаемые оси установки кондиционеров

0293-12-3-АР.ПОФ

Жилой дом ГП-3 с объектами соцкультбыта
на земельном участке по адресу: обл. Тюменская, г. Тюмень,
район улицы Широкая-объездная дорога Тюмень-Омск



14-ти этажный жилой дом ГП-3
из блок-секций 121/14т

Фасады с размещением
кондиционеров

ОАО ТДСК
управление гражданского
проектирования

формат А3

Изм.	Кол.уч.	Лист	Илок.	Подп.	Дата	Стация	Лист	Листов
Разраб.	Шаврина	Санина	Шаврина	Санина	04.14	П	10	
Проверил					04.14			
Н.контр.	Кушакова				04.14			

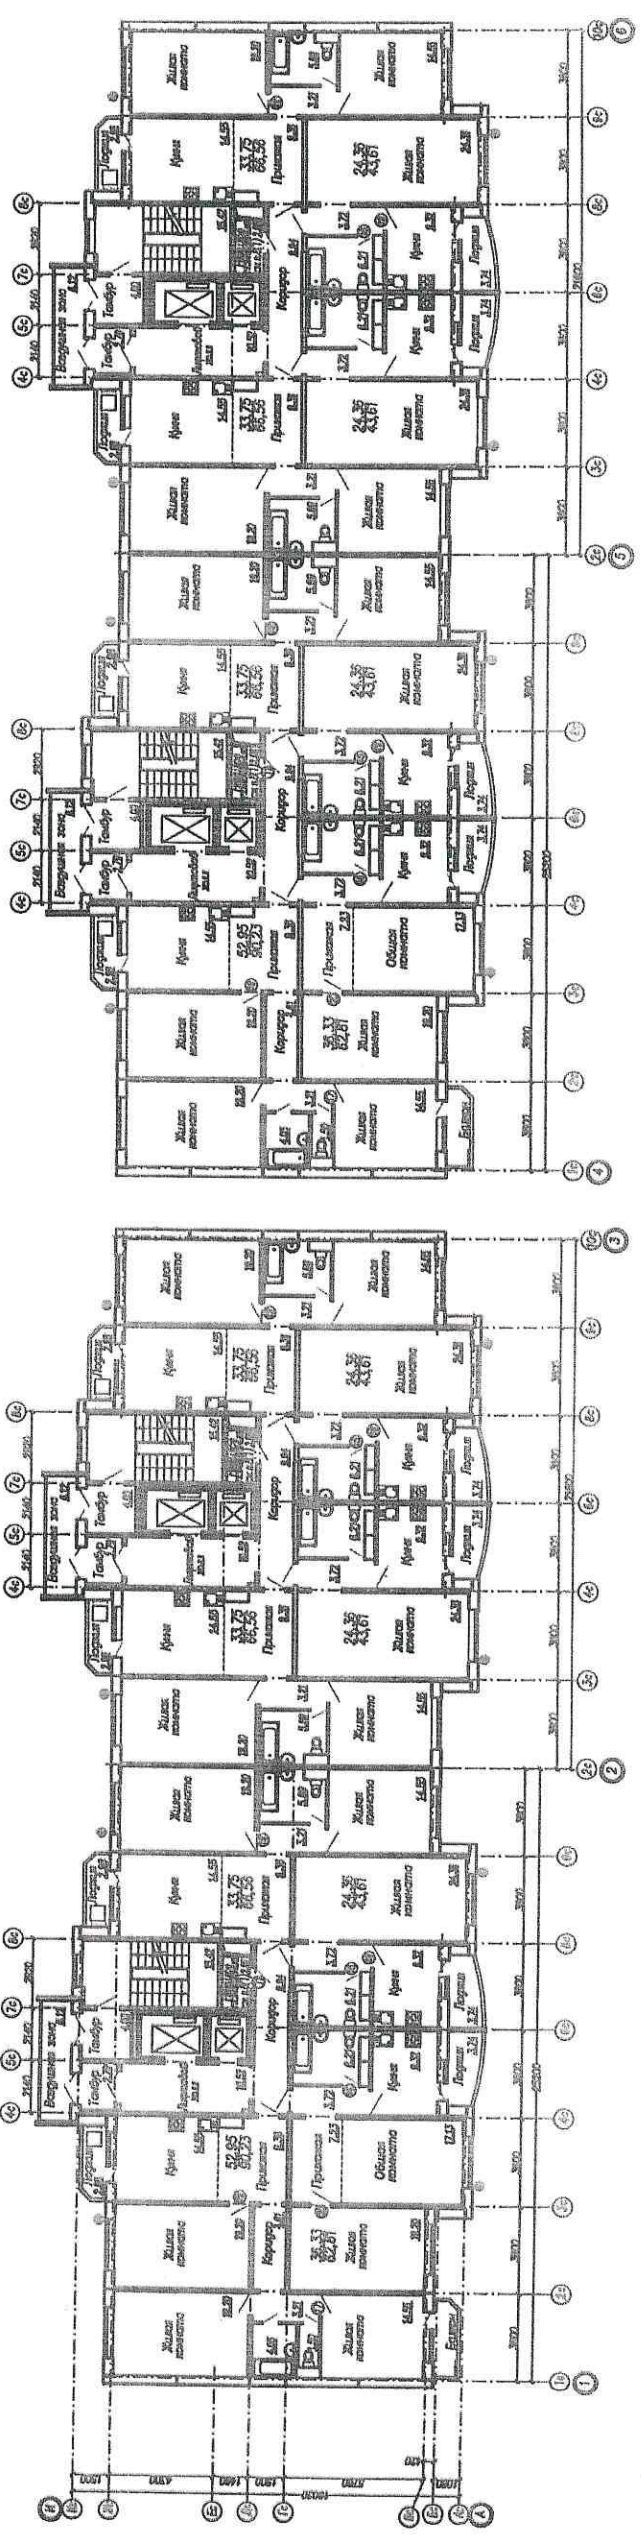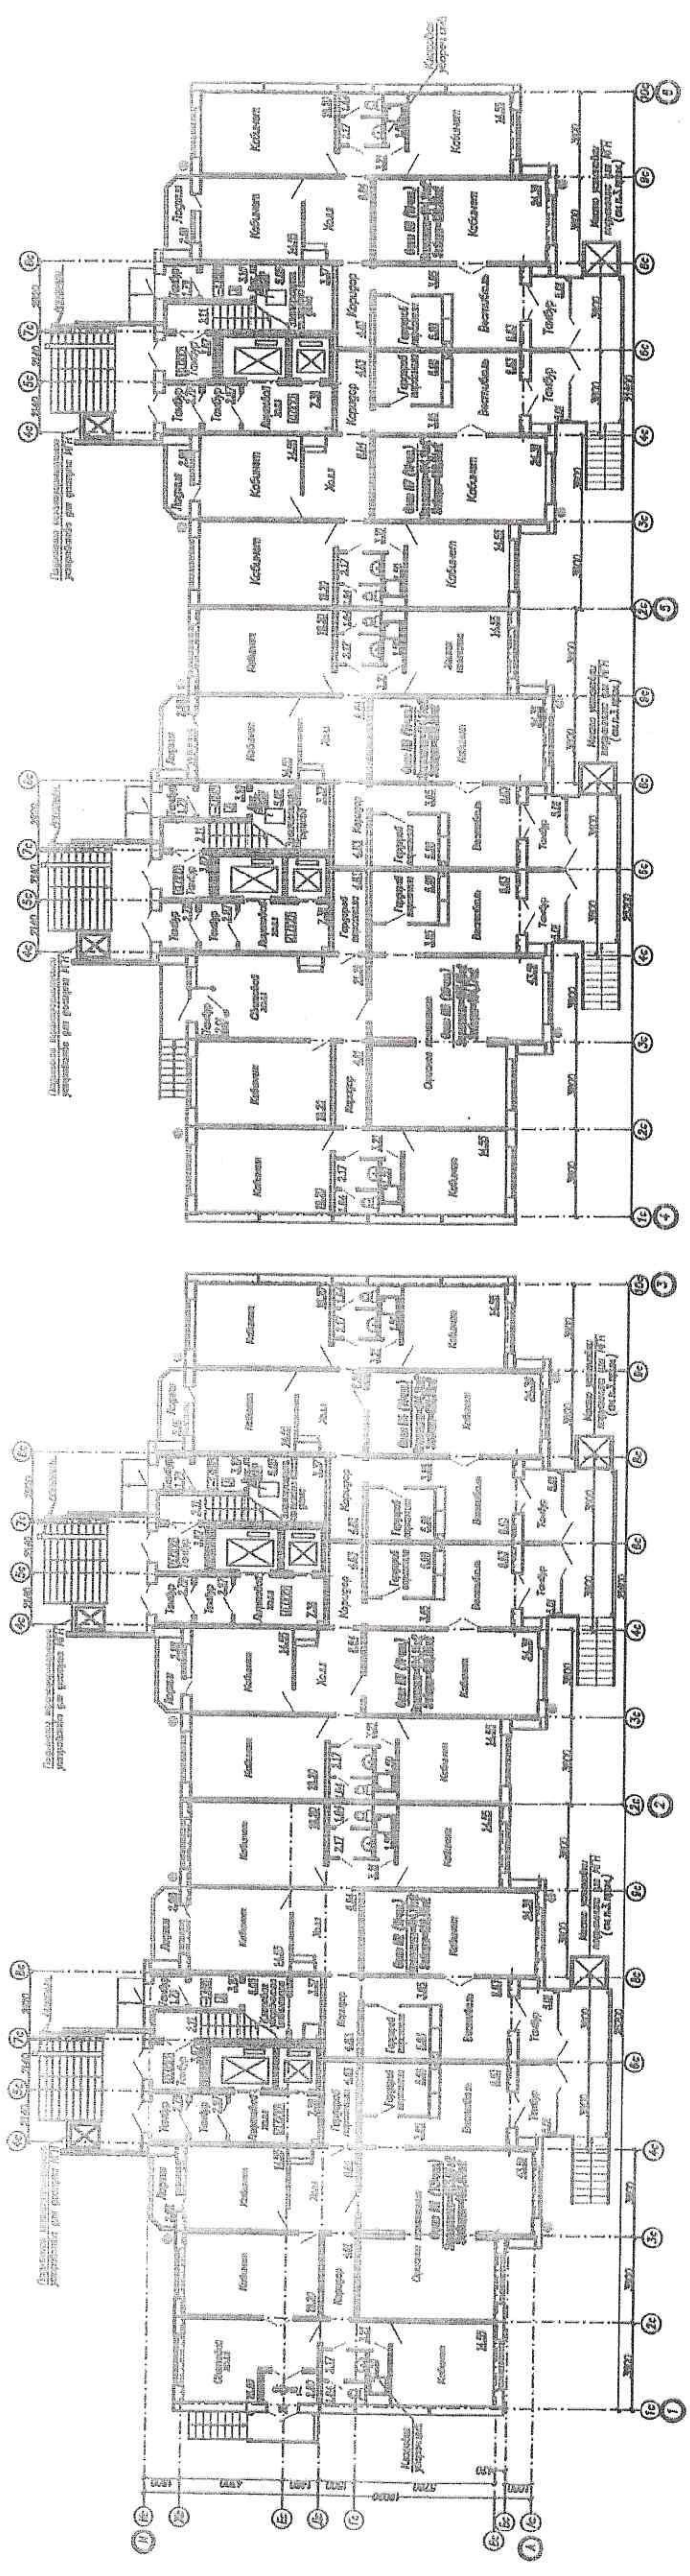

УСЛОВНЫЕ ОБОЗНАЧЕНИЯ:

- Предполагаемое место установки кондиционера

0293-12-3-АР.ПОФ

Жилой дом ГП-3 с объектами соцкультбыта на земельном участке по адресу: обл. Тюменская, г. Тюмень, район улицы Широкая-объездная дорога Тюмень-Омск				Статия	Лист	Листов
Изм.	Коп.уч.	Лист	Ндок.	Подп.	Дата	
Разраб.	Шаврин	04.14				
Проверил	Санина	04.14				
14-ти этажный жилой дом ГП-3 из блок-секций 121/14т				ОАО ТДСК Управление гражданско проектирования		
Планы 1-го и типового этажей с размещением кондиционеров				формат А3		
Н.контр.	Кушакова	04.14				