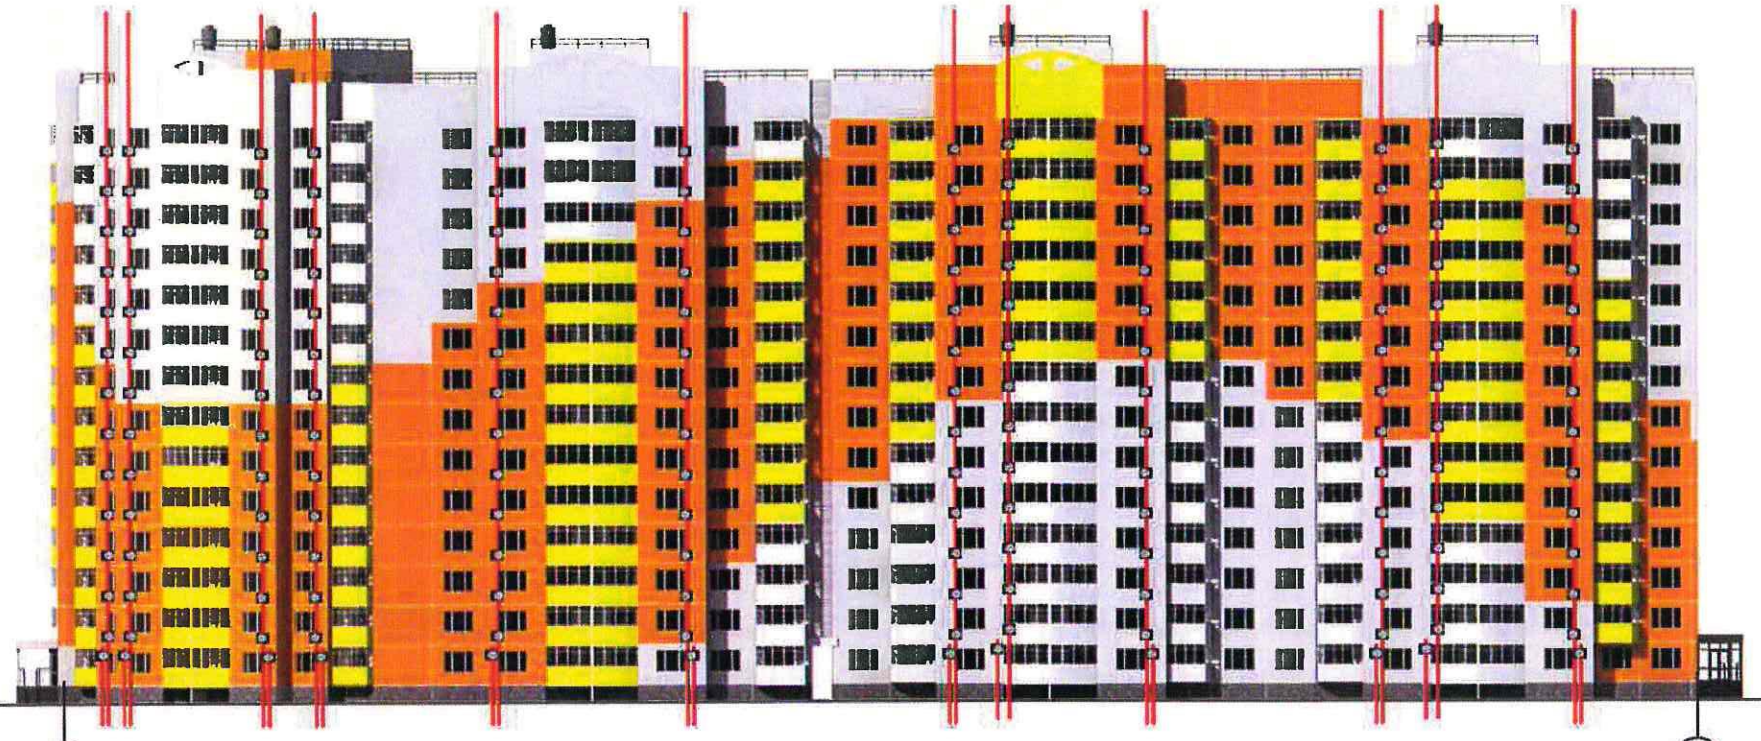

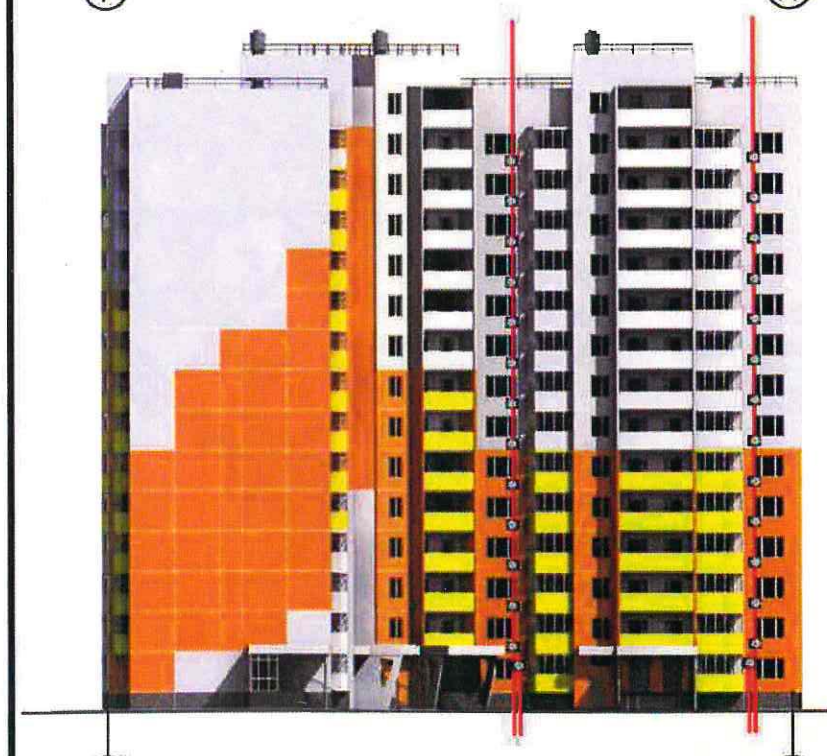

– *Предполагаемое место установки кондиционера*

– *Предполагаемые оси установки кондиционеров*

Изм.	Кол.уч	Лист	Nдок.	Подп.	Дата
Разраб.		Шаврин			04.14
Проверил		Санина			04.14
Н.контр.		Кушакова			04.14

0293-12-2-АР.ПОФ

Жилой дом ГП-2 с объектами соцкультбыта на земельном участке по адресу: обл.Тюменская, г.Тюмень, район улицы Широтная-объездная дорога Тюмень-Омск

14-ти этажный жилой дом ГП-2 из блок-секций 121/14т

Стадия	Лист	Листов
П	10	

Фасады с размещением кондиционеров

ОАО ТДСК
Управление гражданского проектирования

Формат А3

УСЛОВНЫЕ ОБОЗНАЧЕНИЯ:

● – Предполагаемое место установки кондиционера

Изм.	Кол.уч	Лист	Ндок.	Подп.	Дата	0293-12-2-АР.ПОФ			
						Жилой дом ГП-2 с объектами соцкультбыта на земельном участке по адресу: обл.Тюменская, г.Тюмень, район улицы Широтная-объездная дорога Тюмень-Омск			
Разраб.		Шаврин			04.14	14-ти этажный жилой дом ГП-2 из блок-секций 121/14т	Стадия	Лист	Листов
Проверил		Санина			04.14		П	11	
Н.контр.		Кушакова			04.14	Планы 1-го и типового этажей с размещением кондиционеров	ОАО ТДСК Управление гражданского проектирования		