


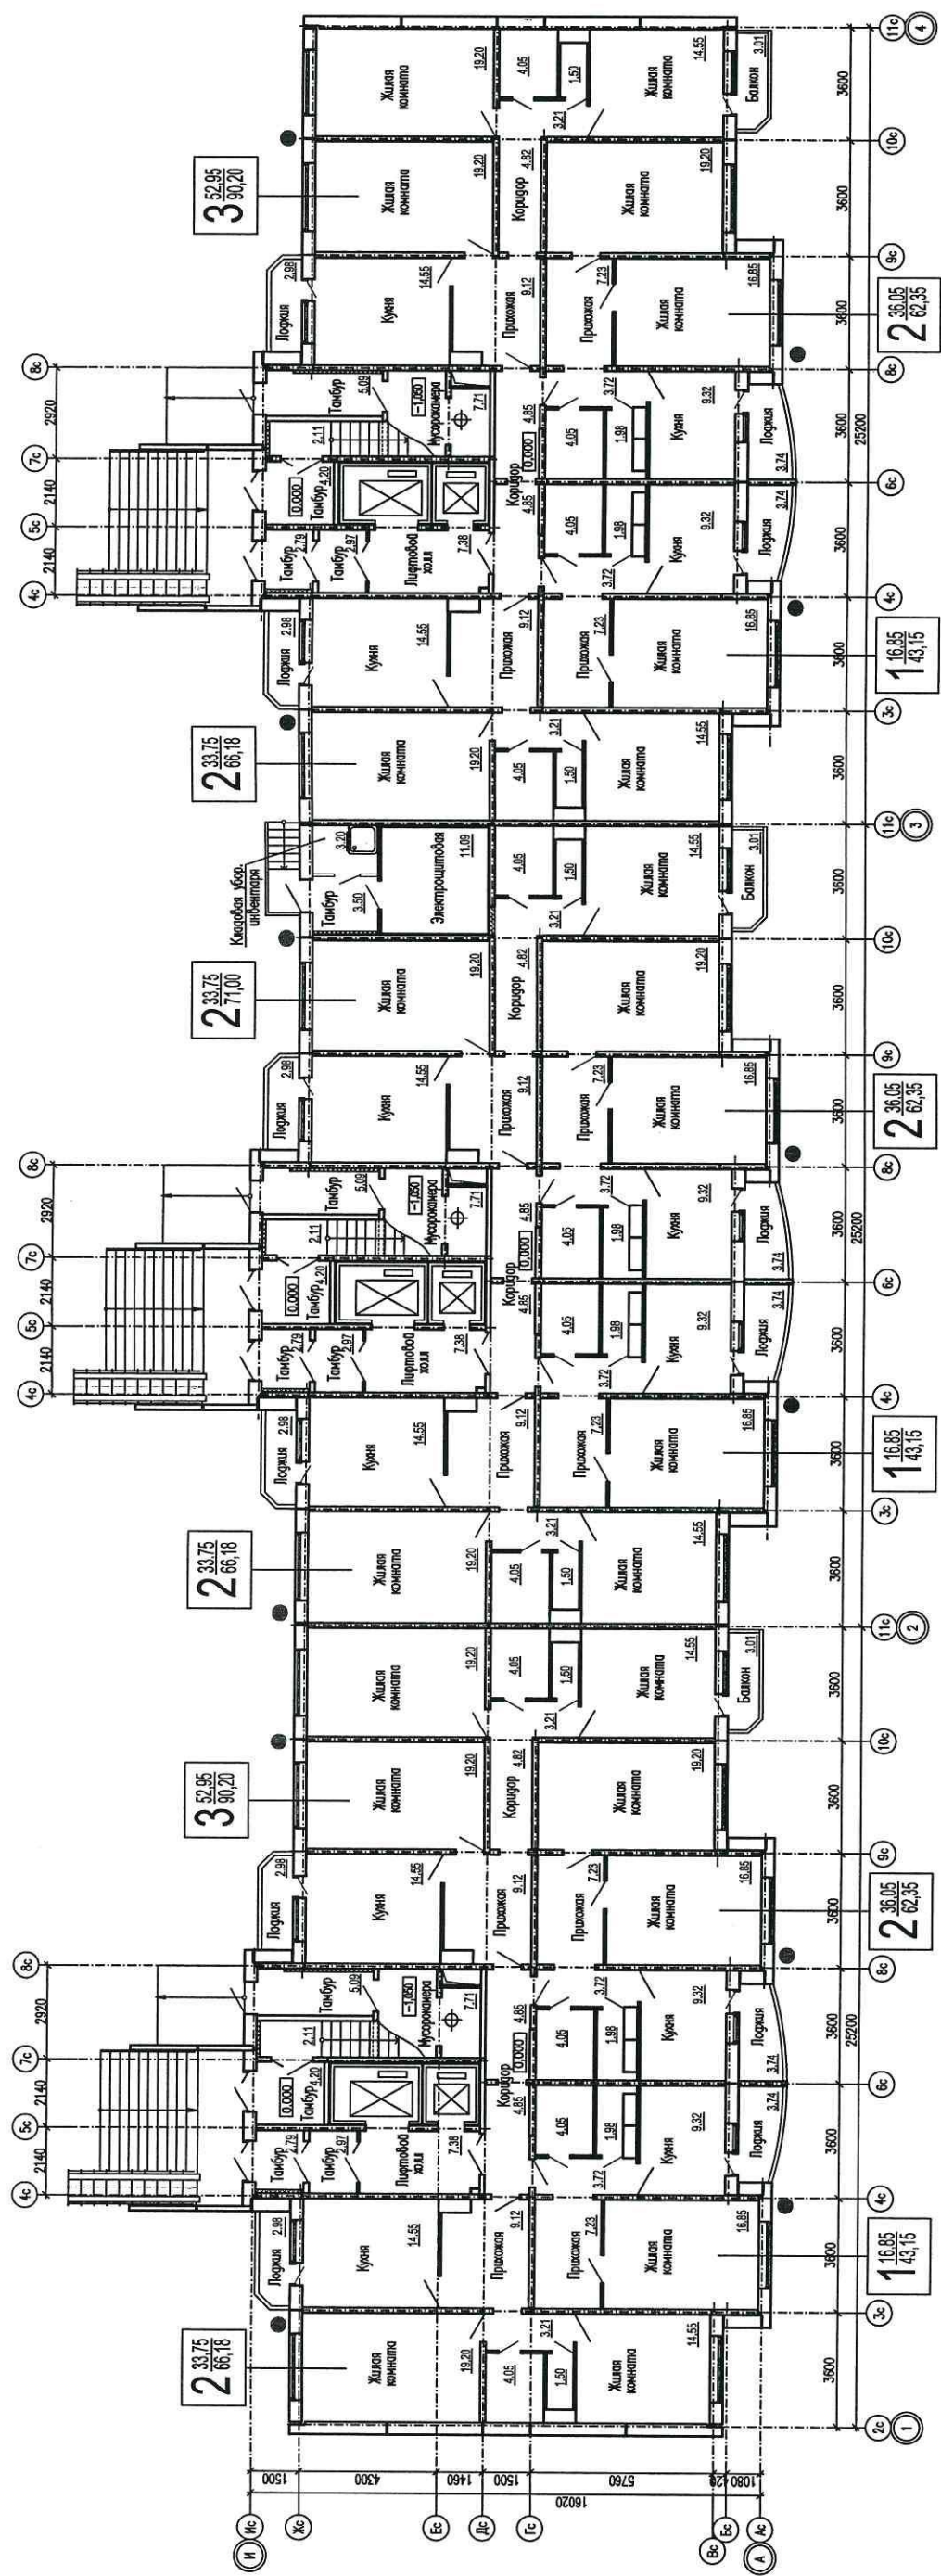

УСЛОВНЫЕ ОБОЗНАЧЕНИЯ:

- - Предполагаемое место установки кондиционера.

ПРИМЕЧАНИЕ:

1. Общая площадь квартиры определена согласно п.5 ст.15 гл.2 ЖК РФ (без учета балконов и лоджий).
2. На первых этажах размещать кондиционеры на высоте не ниже 3 м. от уровня земли.

0228-06-22-AC									
Комплекс жилых домов в микрорайоне №3 Жилого района "Тюменский"									
14-ти этажный жилой дом ГП-22 из блок секций 121/14Т				Стадия		Лист		Листов	
				РП					
План 1-го этажа В осях 1-4				ОАО ТДСК управление гражданского проектирования					

