

0228-06-15-АС

Комплекс жилых домов в микрорайоне №3  
Жилого района "Тюменский"

14-ти этажный жилой дом ГП-15  
из блок секций 121/14Т


Фасад в осях 1-3

ОАО ТДСК  
Управление гражданского  
проектирования

Формат А3

Изм.	Кол.уч.	Лист	Издок.	Подп.	Дата
Разраб.		Шаламов		<i>Шаламов</i>	11.10
Проверил		Ильина		<i>Ильина</i>	11.10
Н.контр.		Ильина		<i>Ильина</i>	11.10



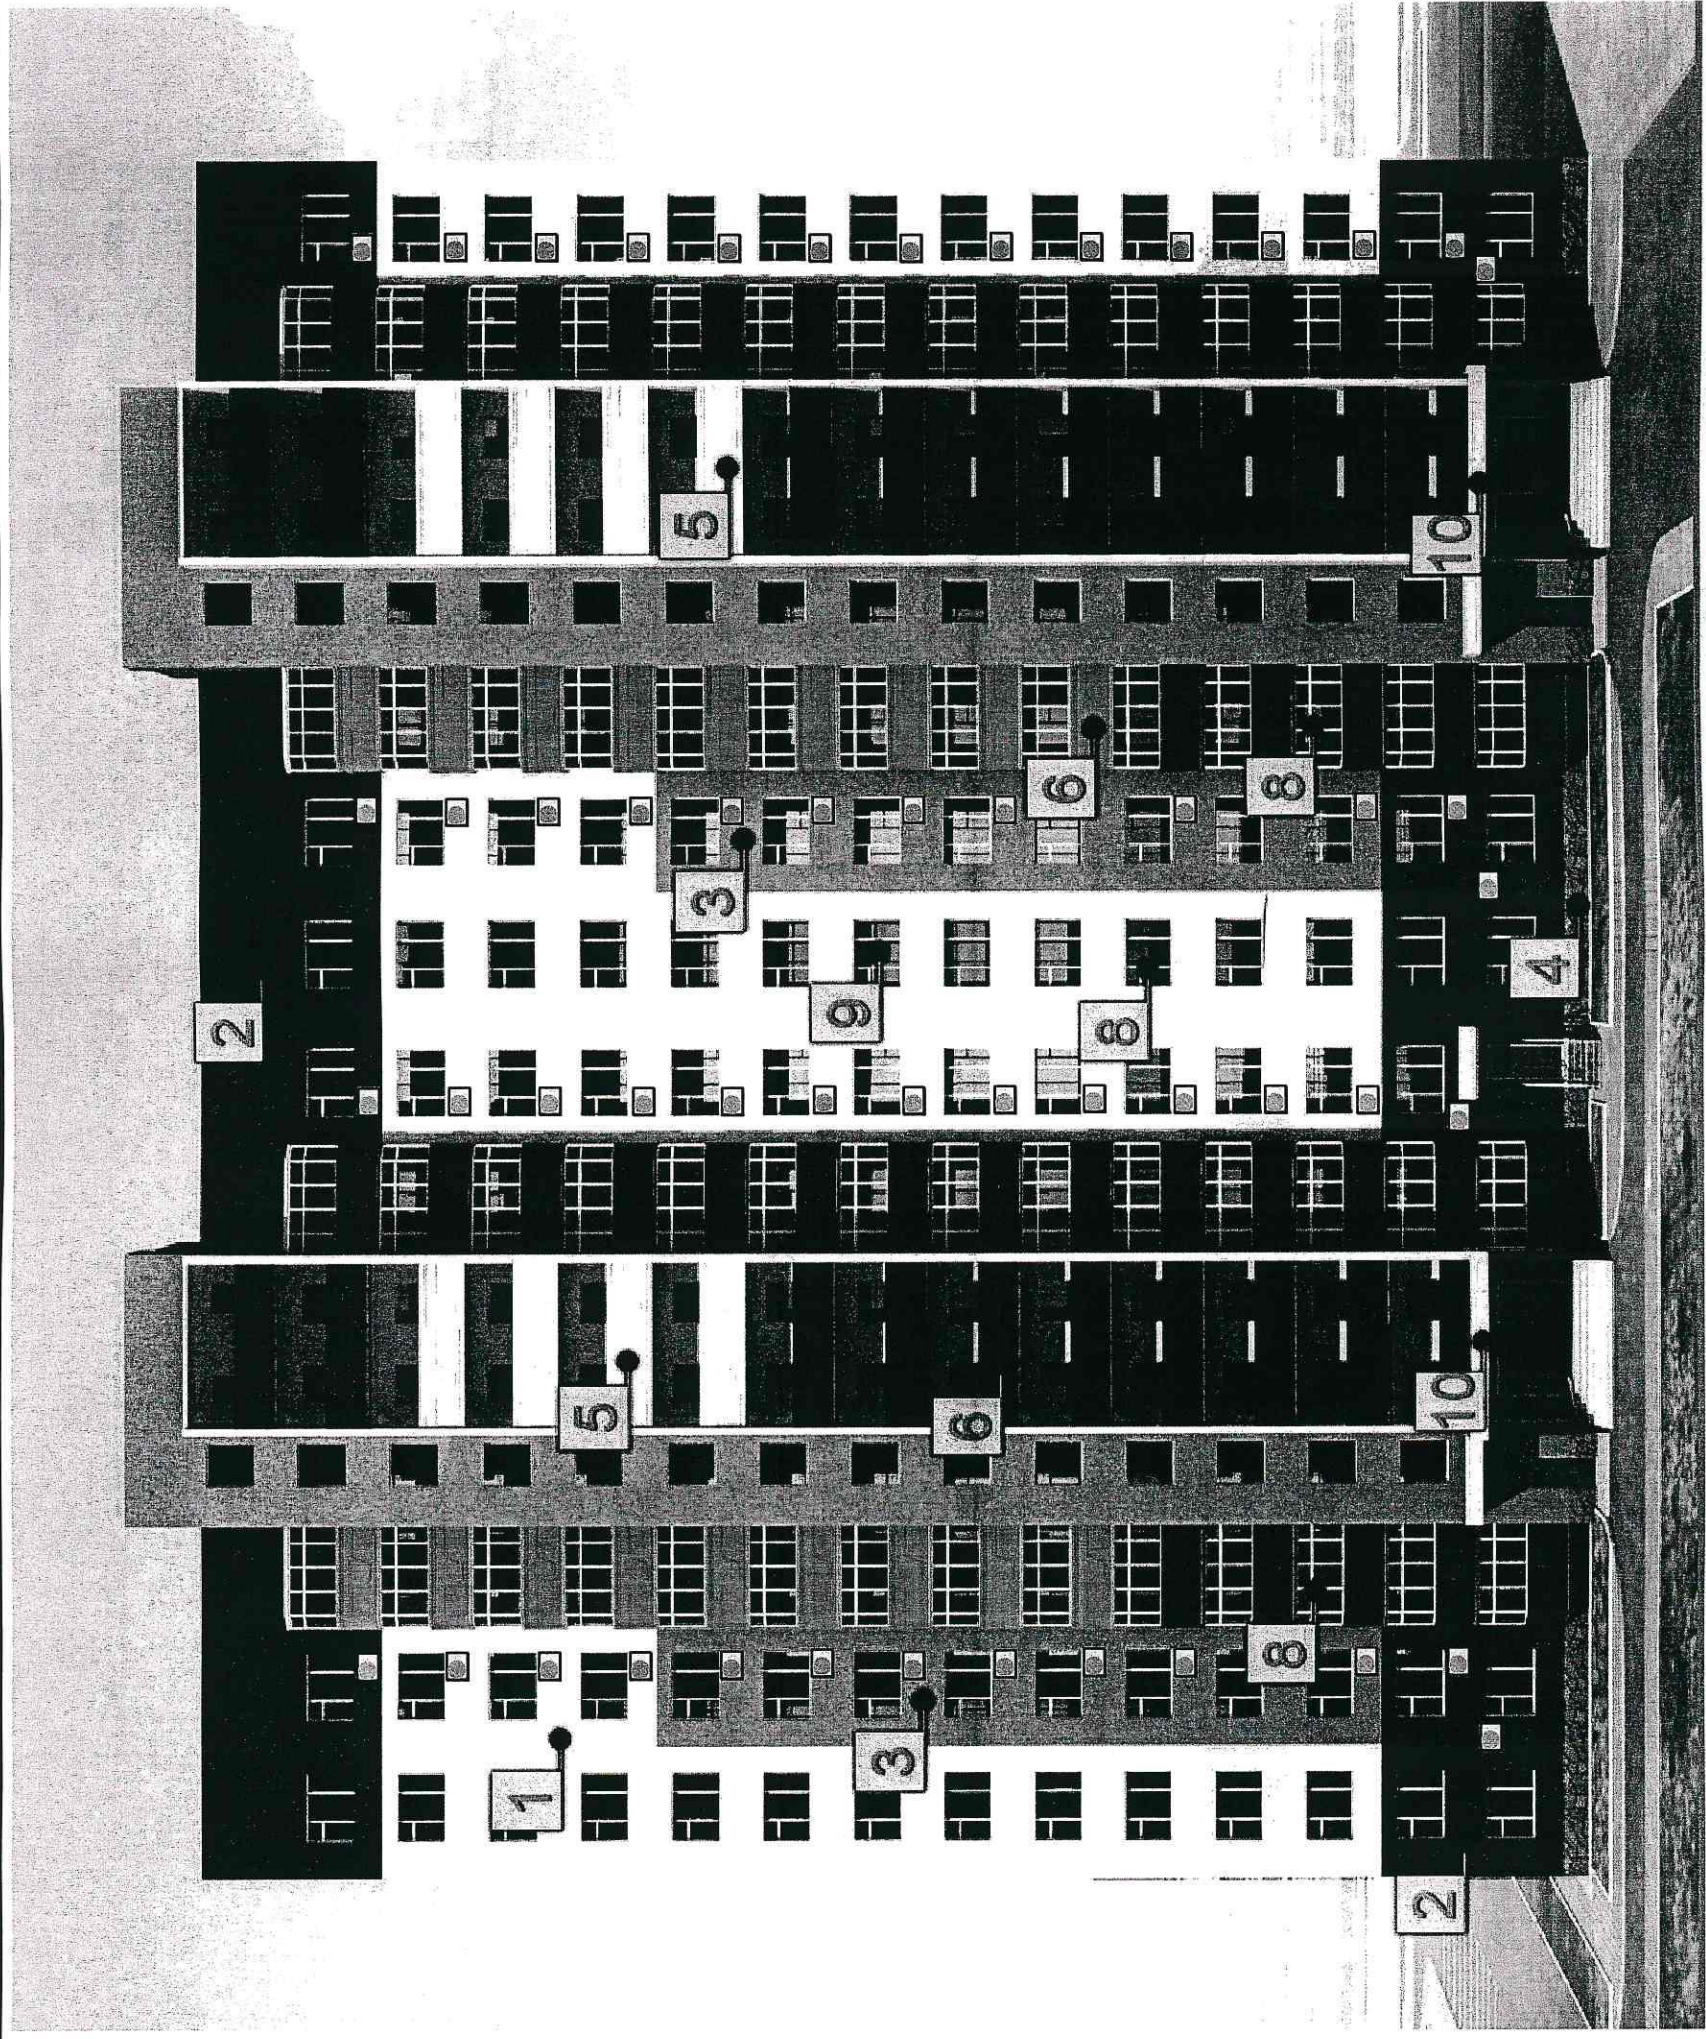

0228-06-15-АС

Комплекс жилых домов в микрорайоне №3  
Жилого района "Тюменский"

14-ти этажный жилой дом ГП-15  
из блок секций 121/14Т

Фасад в осях 3-1


Стация Лист Листов  
РП

ОАО ТДСК  
Управление гражданского  
проектирования

Изм.	Кол.уч	Лист	Идок.	Подр.	Дата
Разраб.		Шаламов		<i>Шаламов</i>	11.10
Проверил		Ильина		<i>Ильина</i>	11.10
Н.контр.		Ильина		<i>Ильина</i>	11.10

Формат А3



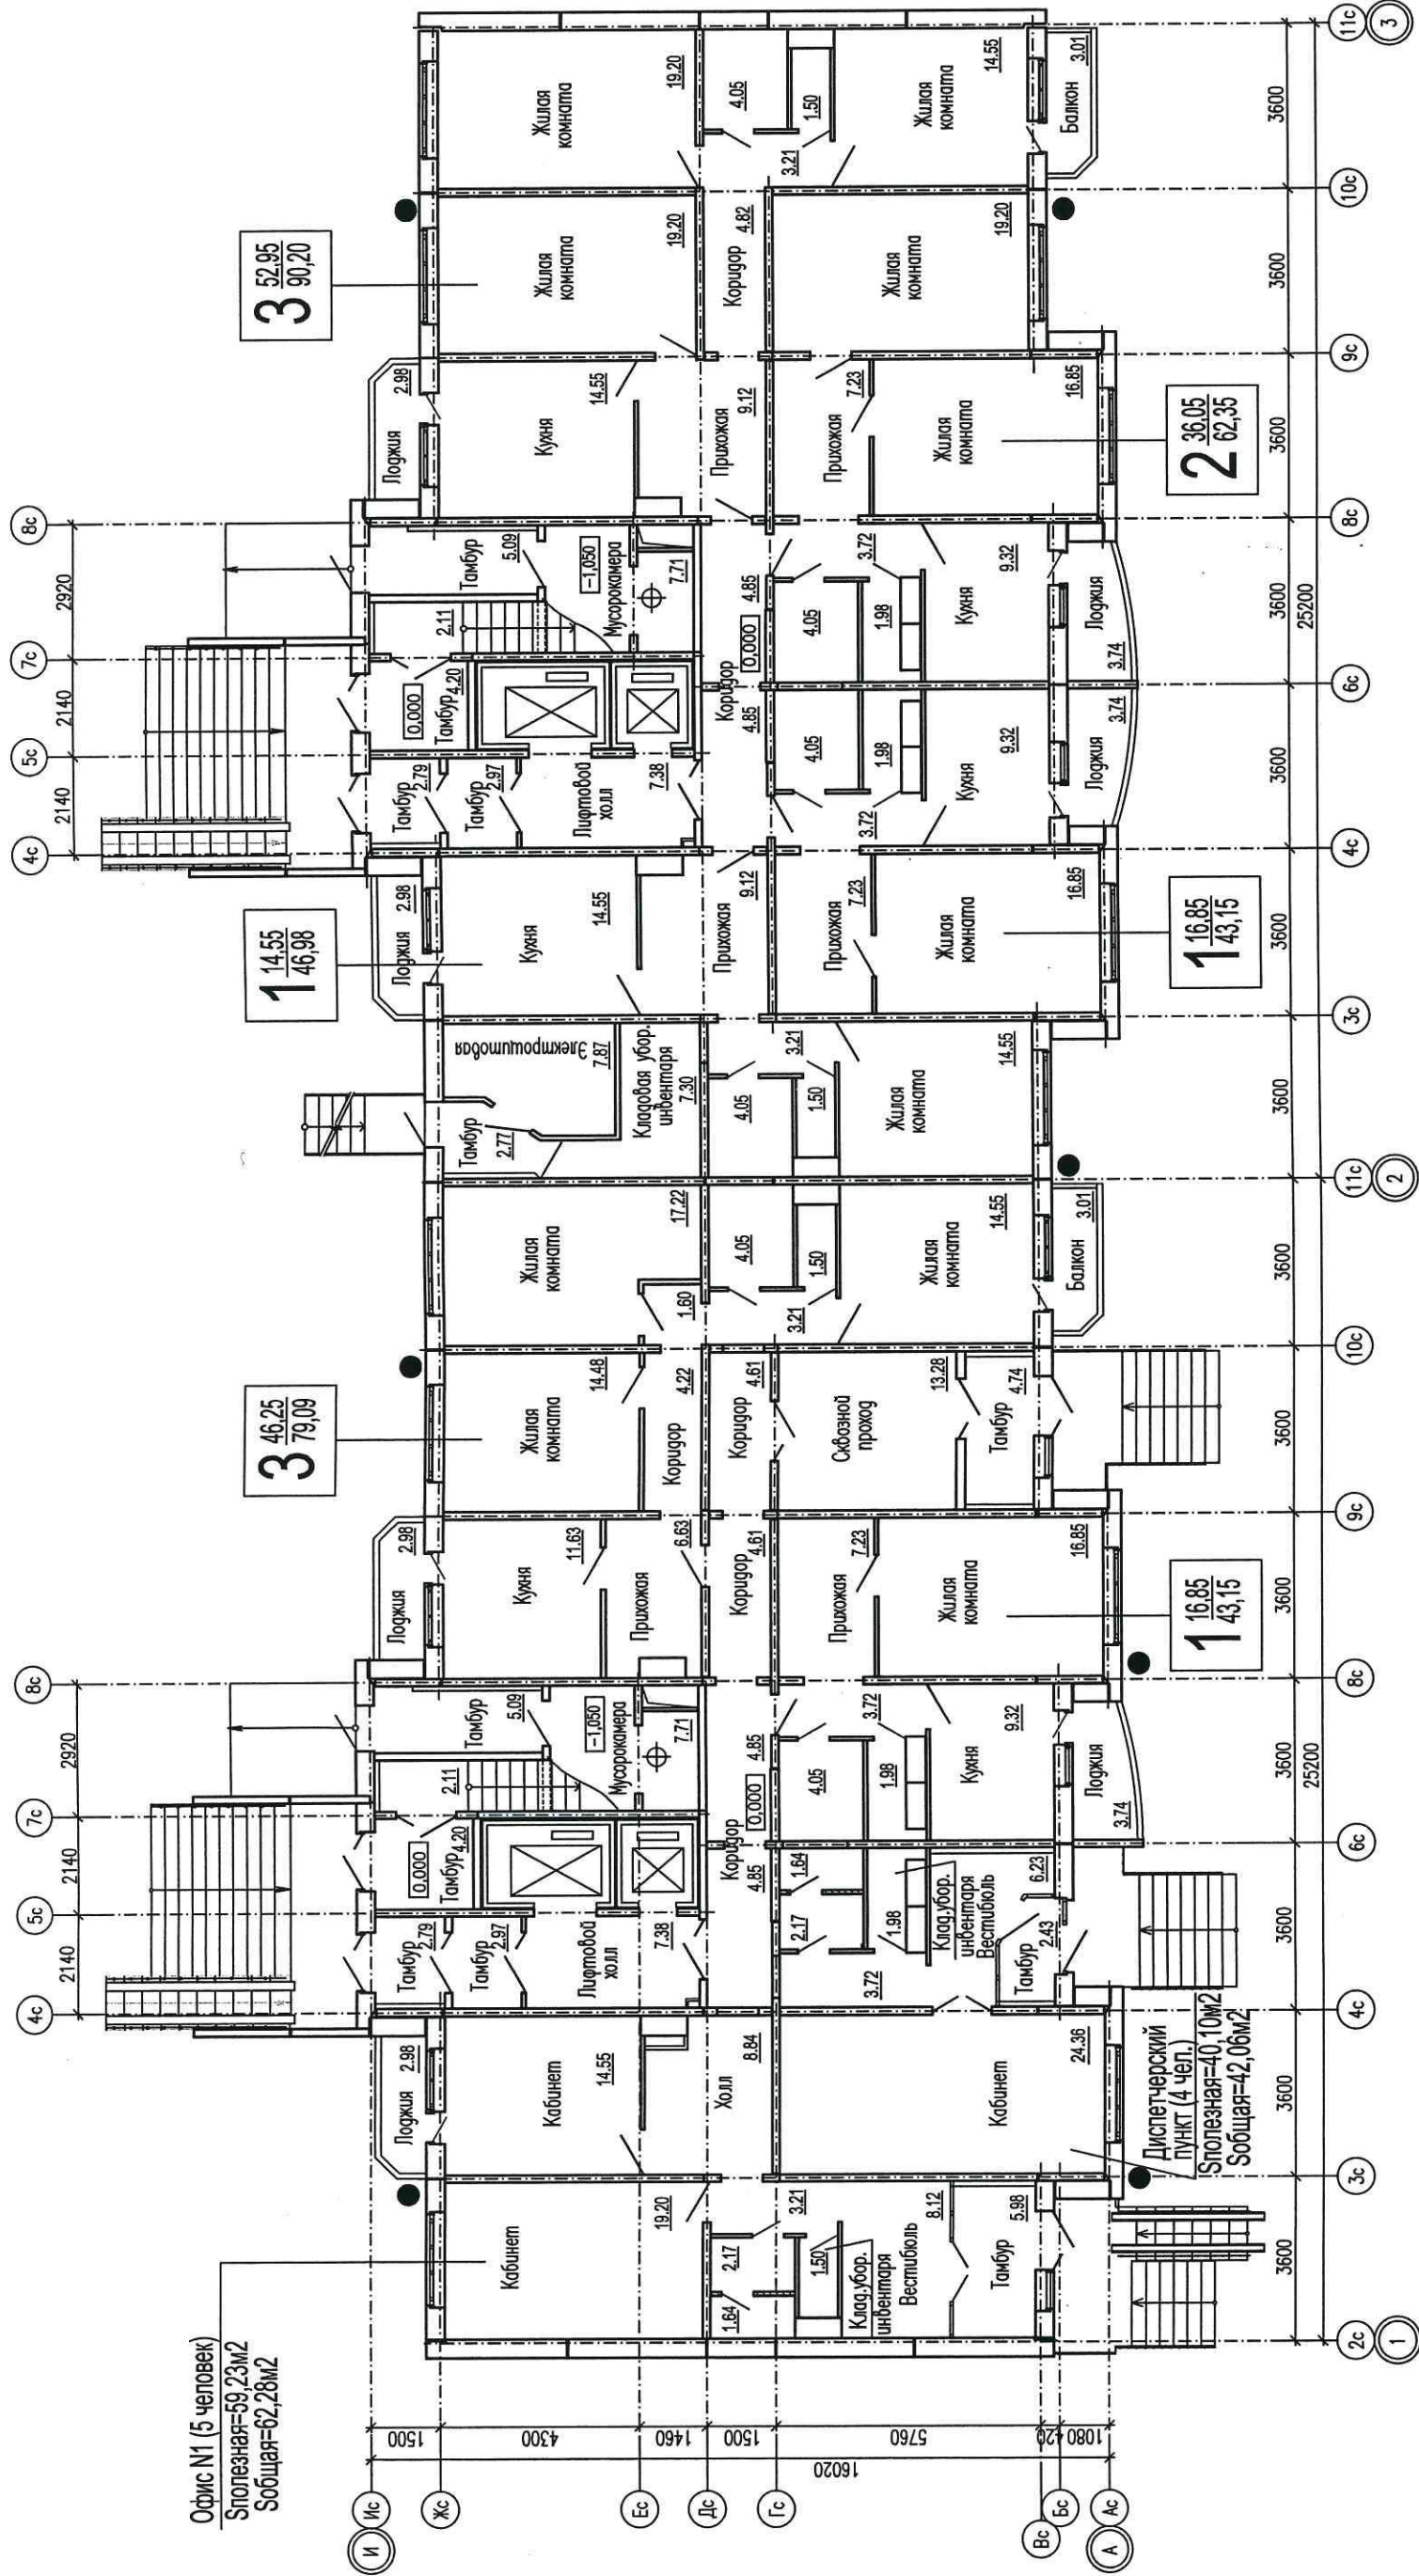

Офис №1 (5 человек)  
 Столовая=59,23м<sup>2</sup>  
 Соборная=62,28м<sup>2</sup>

**УСЛОВНЫЕ ОБОЗНАЧЕНИЯ:**

- - Предполагаемое место установки кондиционера.

**ПРИМЕЧАНИЕ:**

1. Общая площадь квартиры определена согласно п.5 ст.15 гл.2 ЖК РФ (без учета балконов и лоджий).
2. На первых этажах размещать кондиционеры на высоте не ниже 3 м. от уровня земли.

0228-06-15-АС

Комплекс жилых домов в микрорайоне №3  
 Жилого района "Тюменский"

14-ти этажный жилой дом ГП-15  
 из блок секций 12/1/14Т

План 1-го этажа  
 в осях 1-3


Изм.	Кол.уч	Лист	Издок.	Подп.	Дата
Разраб.	Шаламов	11.10			11.10
Проверил	Ильина	11.10			11.10
Н.КОНТР.	Ильина				11.10

Стация Лист  
 РП

ОАО ТДСК  
 Управление гражданского проектирования

Формат А3



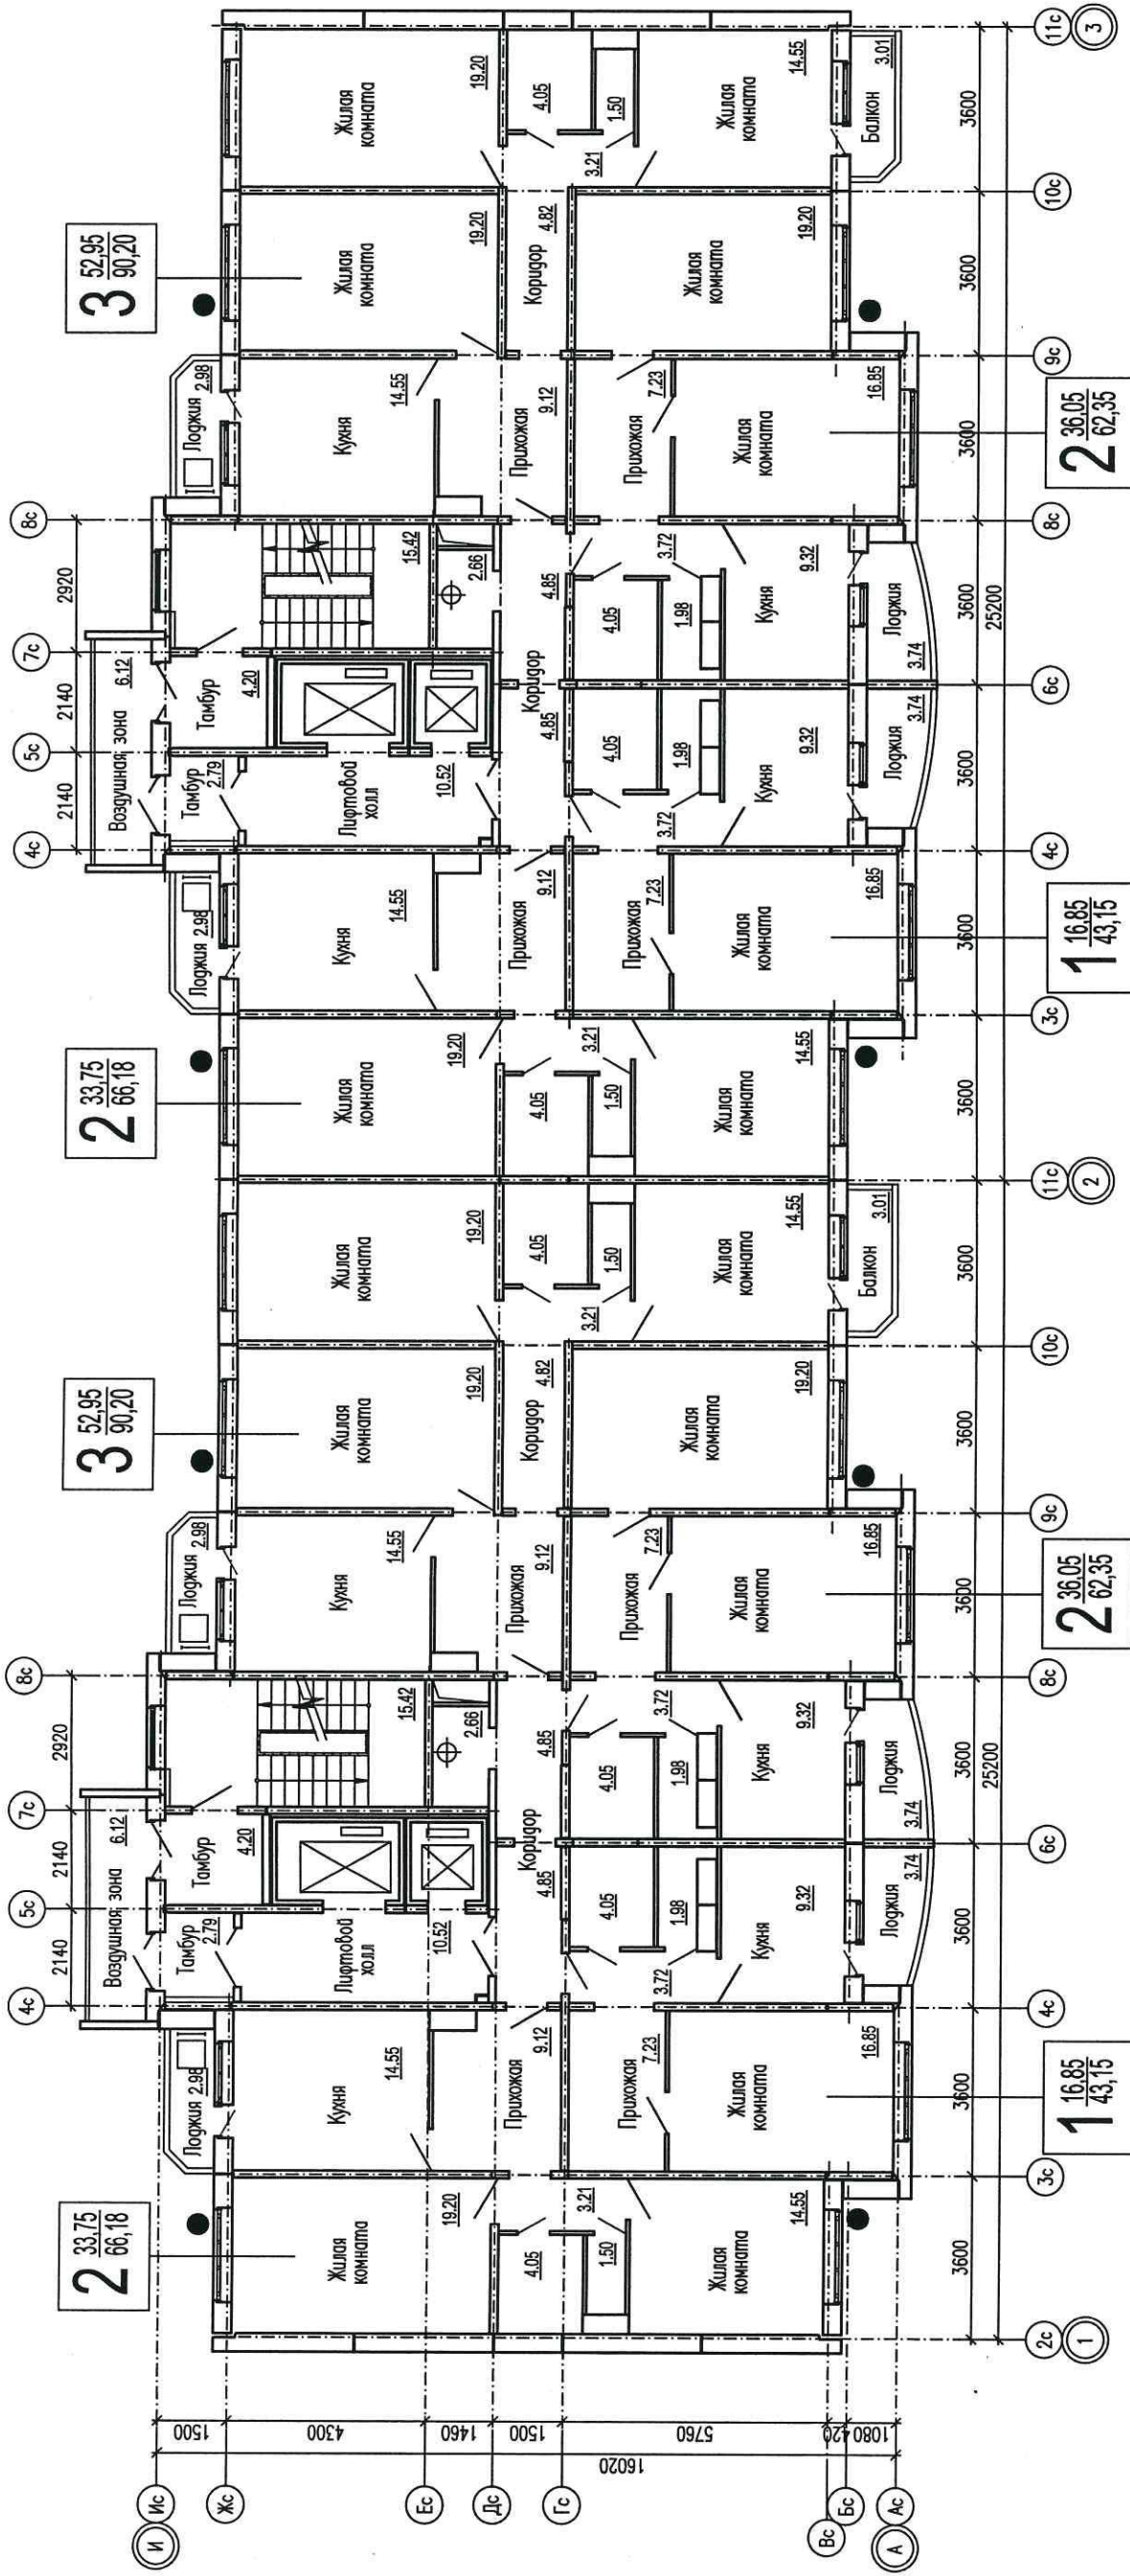

**УСЛОВНЫЕ ОБОЗНАЧЕНИЯ:**

- - Предполагаемое место установки кондиционера.

**ПРИМЕЧАНИЕ:**

- Общая площадь квартиры определена согласно п.5 ст.15 гл.2 ЖК РФ (без учета балконов и лоджий).

0228-06-15-АС		Комплекс жилых домов в микрорайоне №3 Жилого района "Тюменский"		Стация	Лист	Листов
		14-ти этажный жилой дом ГП-15 из блок секций 121/14Т		РП		
План типового этажа в осях 1-3		ОАО ТДСК Управление гражданского проектирования				
Изм.	Коп.уч	Лист	Индок.	Подп.	Дата	
Разраб.	Шаламов	Ильина			11.10	
Проверил	Ильина				11.10	
И.контр.	Ильина				11.10	