



Фрагмент фасада

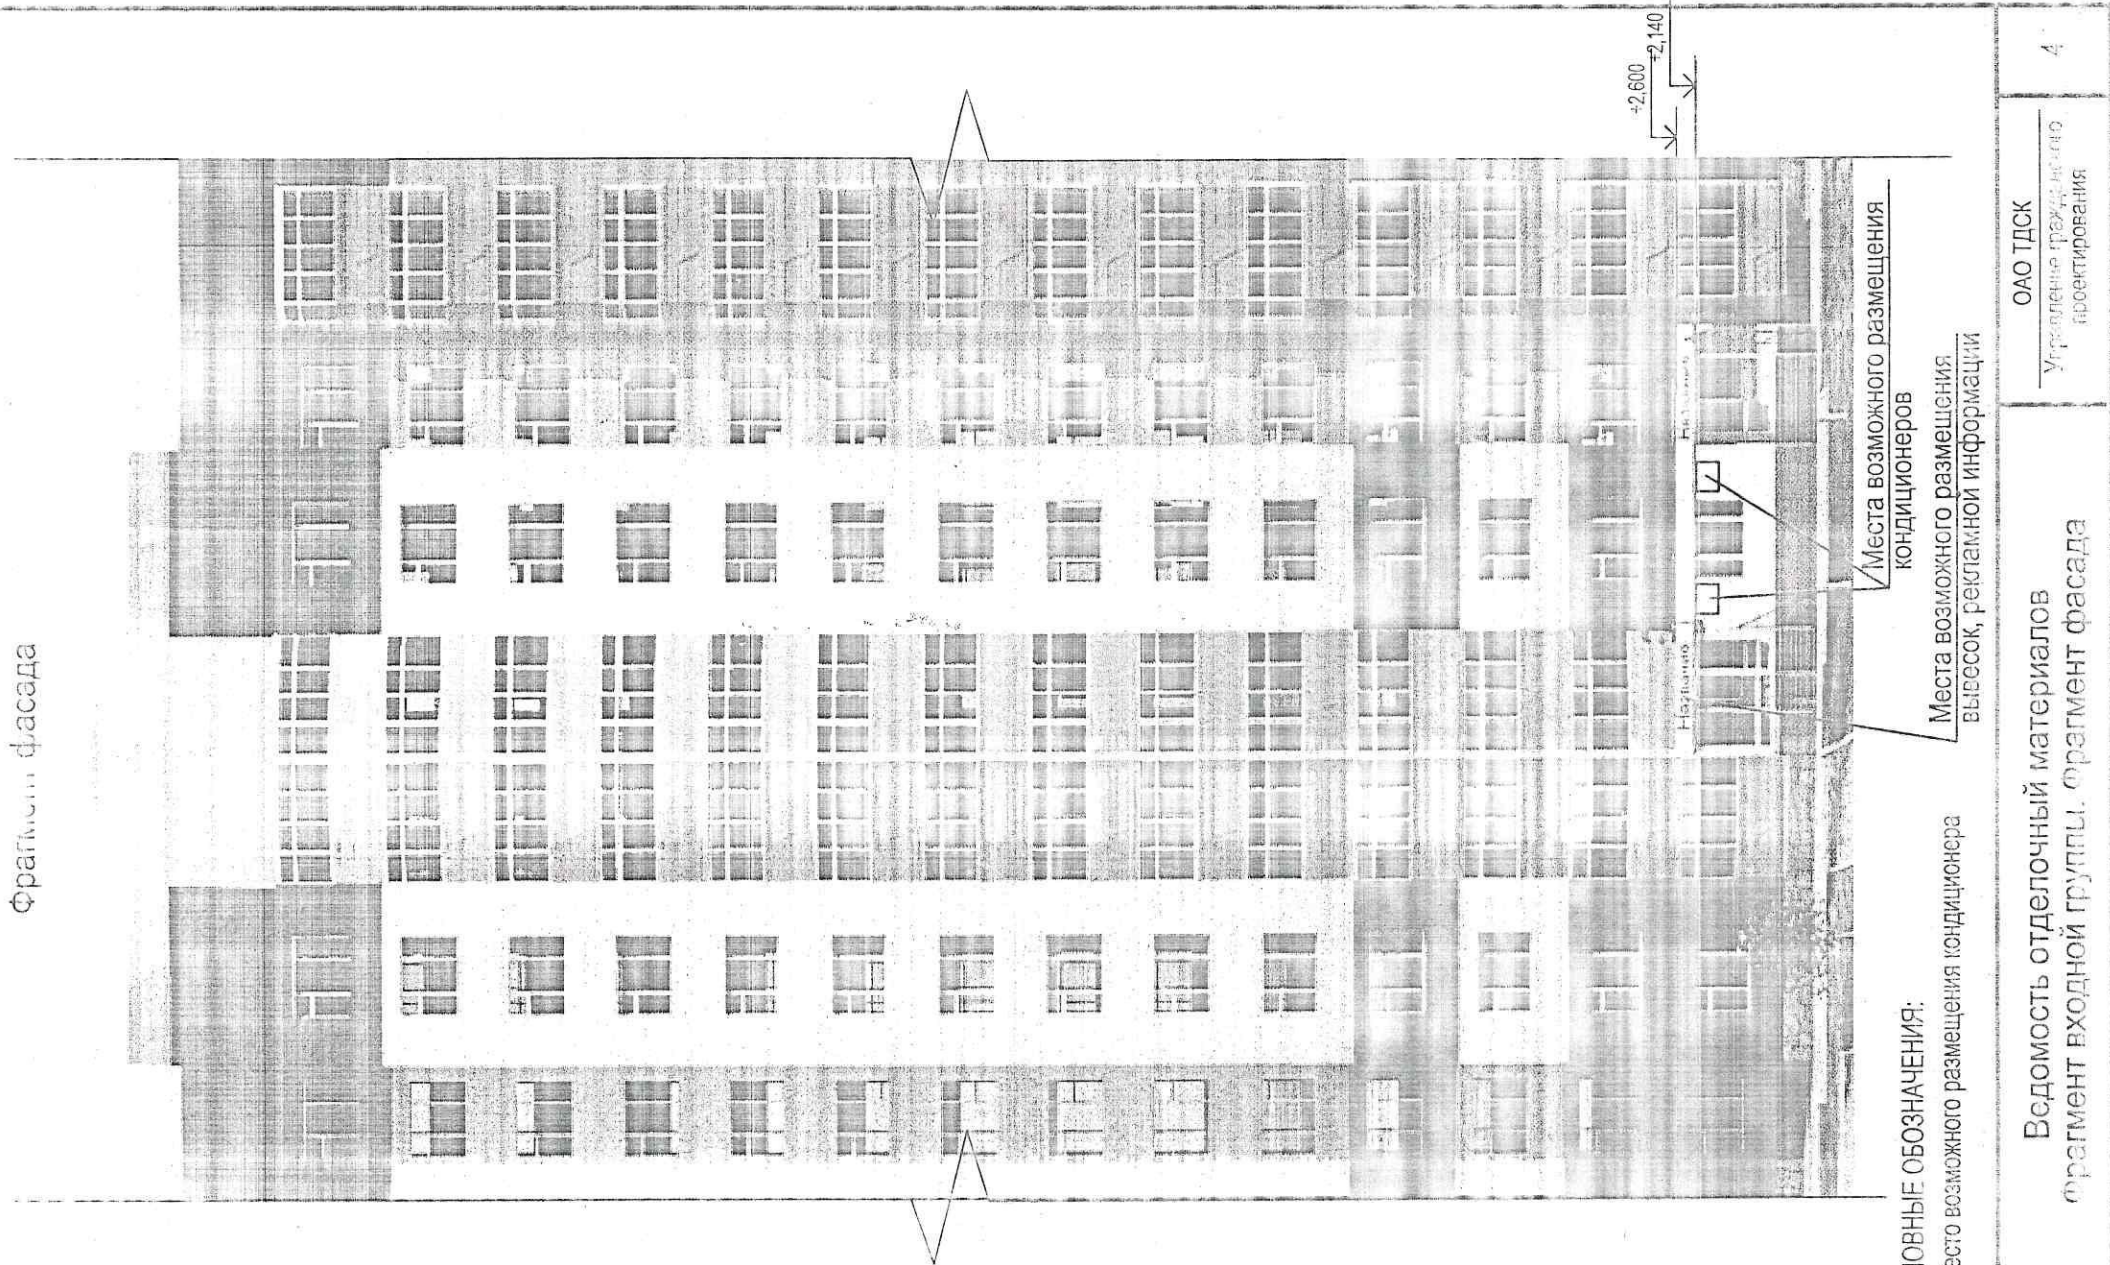


Фрагмент входной группы

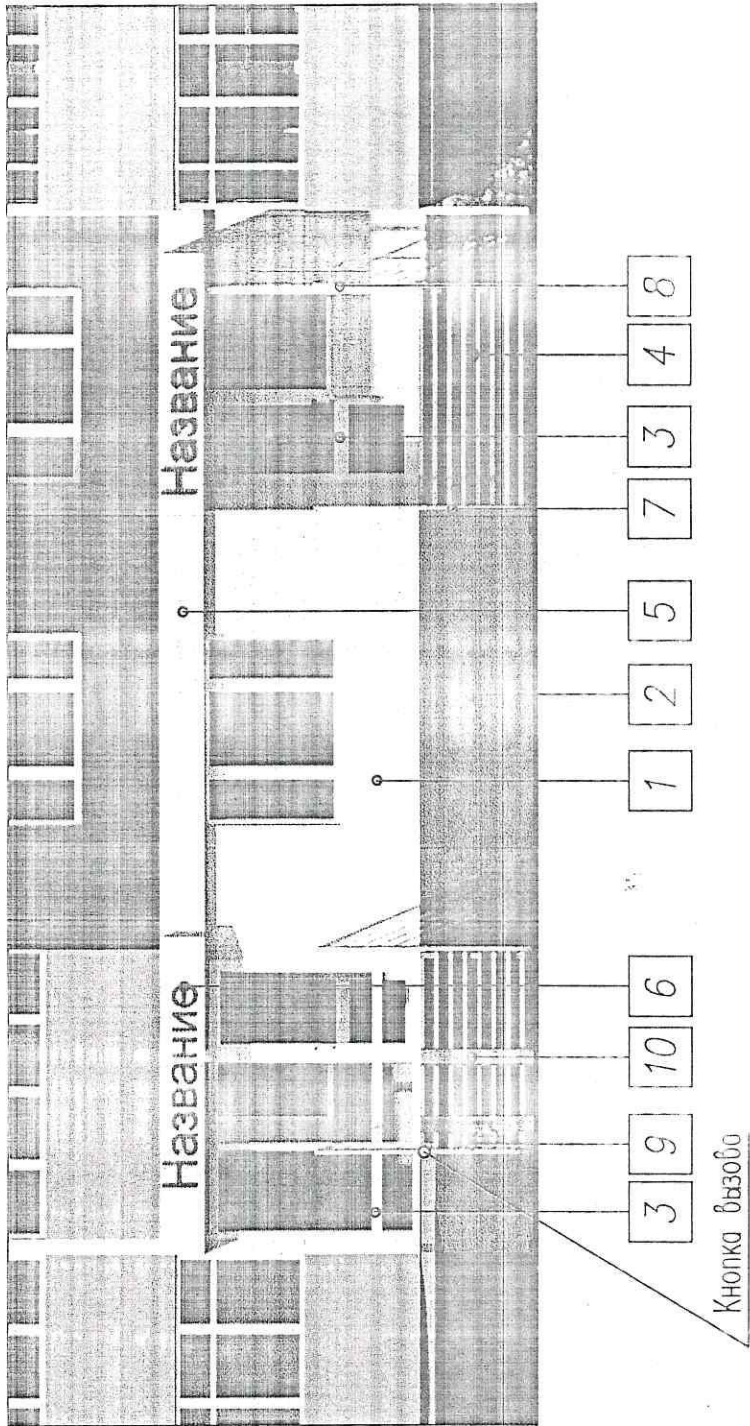

Ведомость отделочных материалов
Паспорт отделки по альбому колеров "RAL-classic"

п/п	Отделываемые поверхности	Отделочный материал	Номер колера	Эталон колера	Примечание
1	Поверхность фасада 1	Керамогранит	RAL 9016		
2	Поверхность фасада 2	Керамогранит	RAL 3012		
3	Окна, двери, витражи	Металлопластик	RAL 9016		
4	Ступени крыльца	Облицевать керамогранитом с антискользящей поверхностью	RAL 8025		
5	Козырек	Фасадная система Алюком	RAL 9016		
6	Световая реклама	Светопрозрачная конструкция	RAL 3024		
7	Перила	Никелированный металл			
8	Поручни перила	Никелированный металл			
9	Металлические констр. крыльца	Окрасить ПФ115	RAL 7042		
10	Аппарели	Окрасить ПФ115	RAL 7042		

Главный фасад

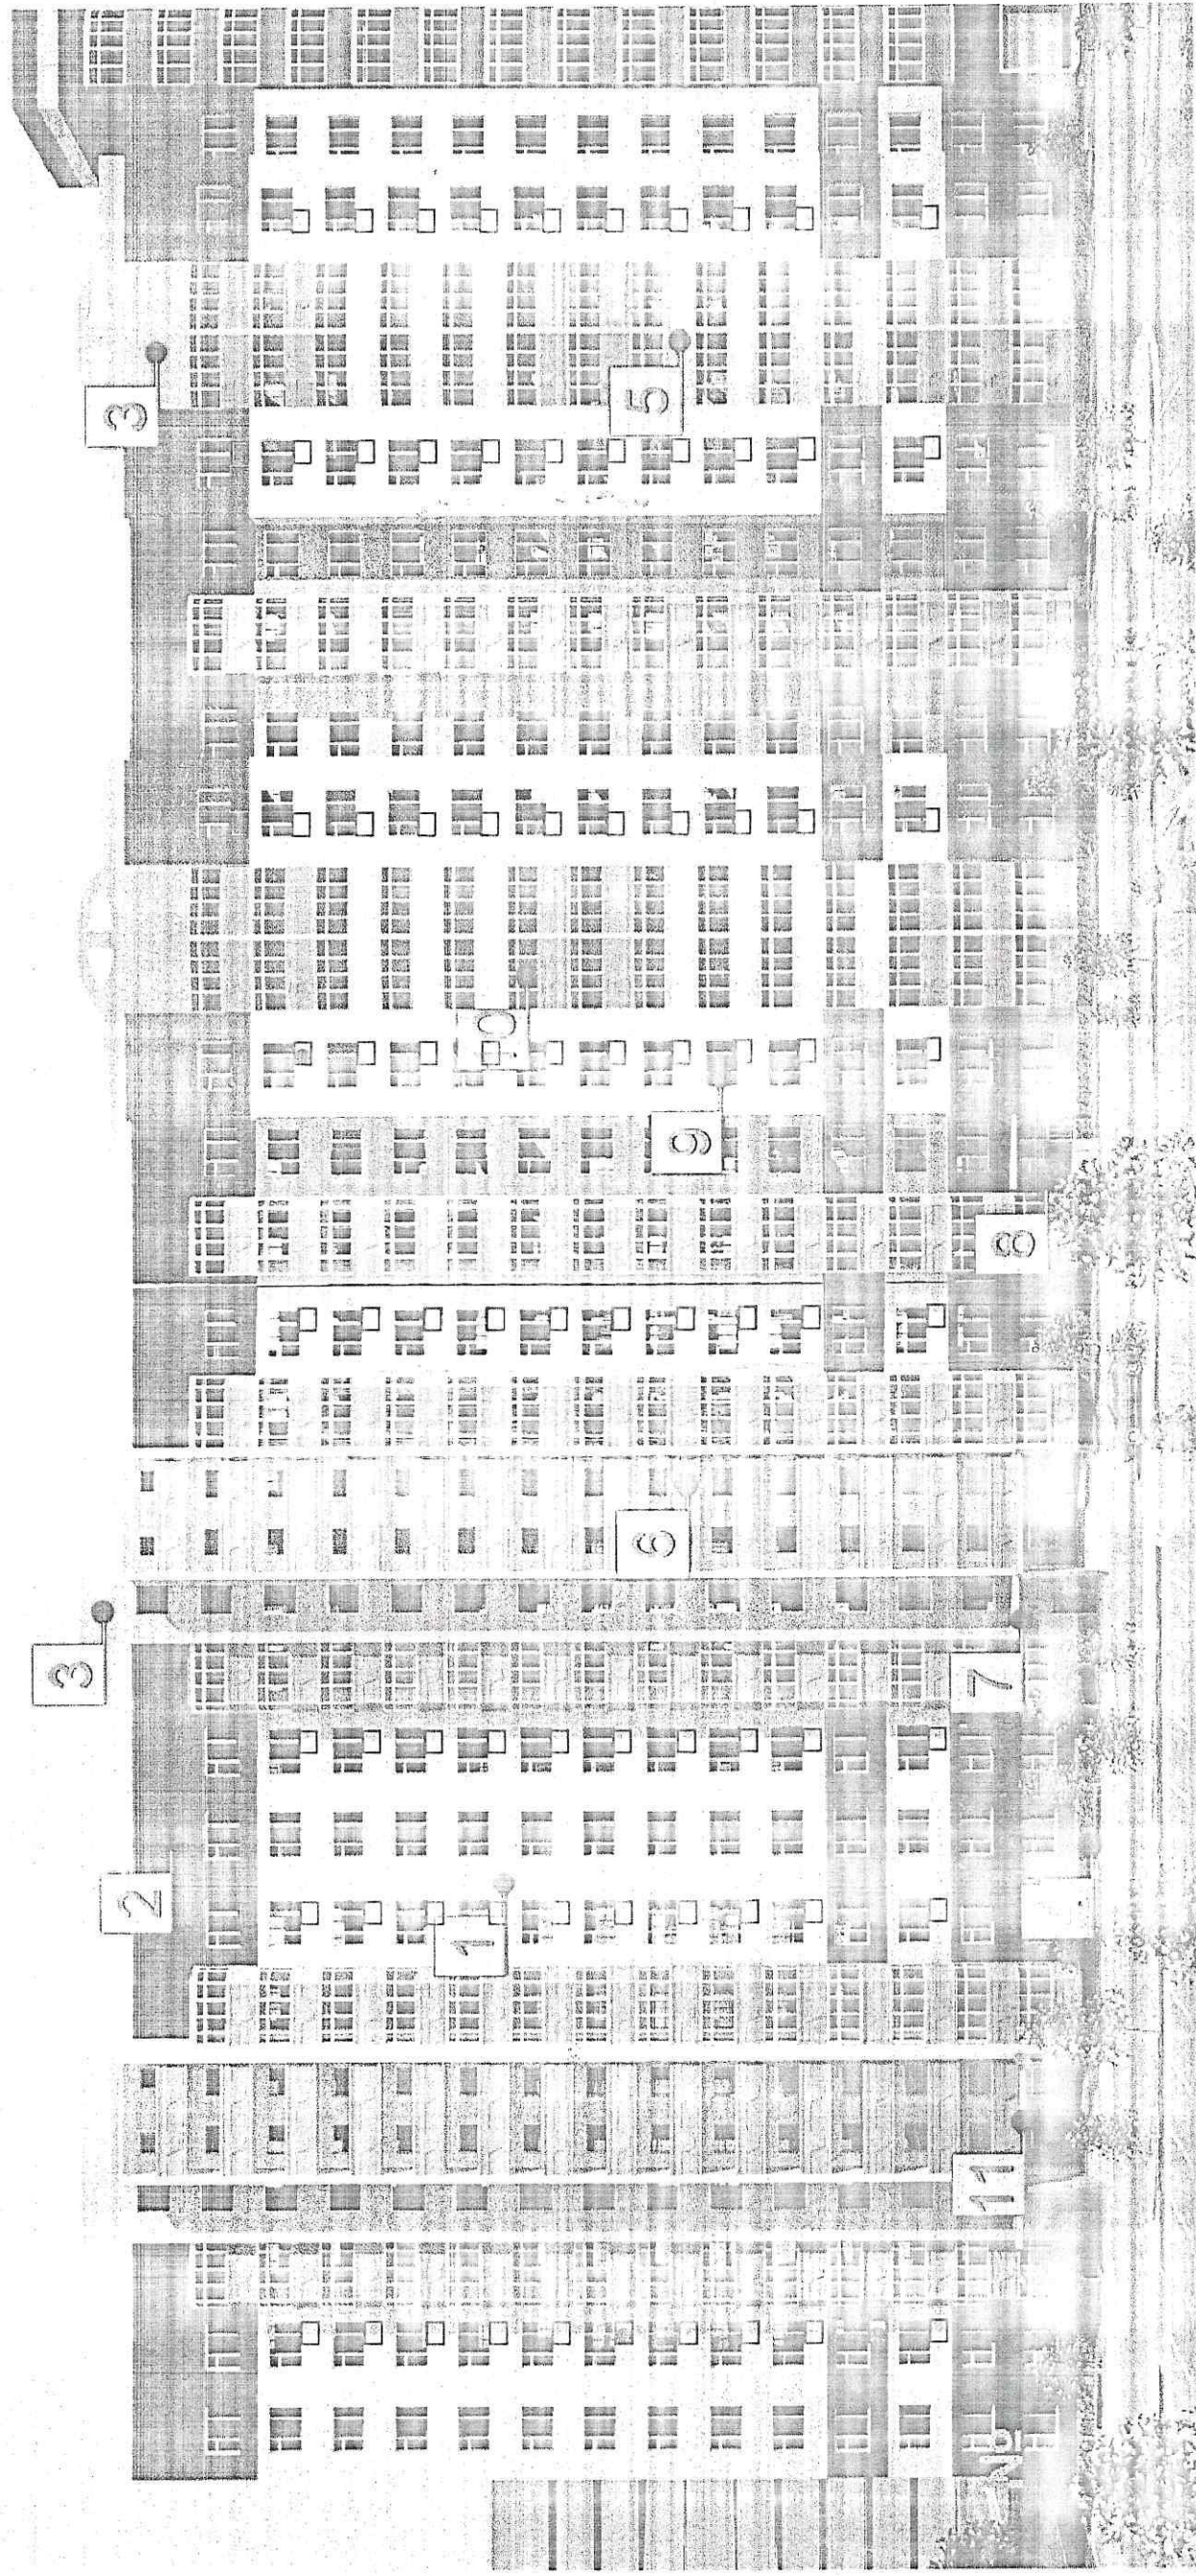

УСЛОВНЫЕ ОБОЗНАЧЕНИЯ:

- ☐ - Место возможного размещения кондиционера
- ☒ - Существующие кондиционеры

Главный фасад

ОАО ТДСК
Управление гражданского
проектирования