


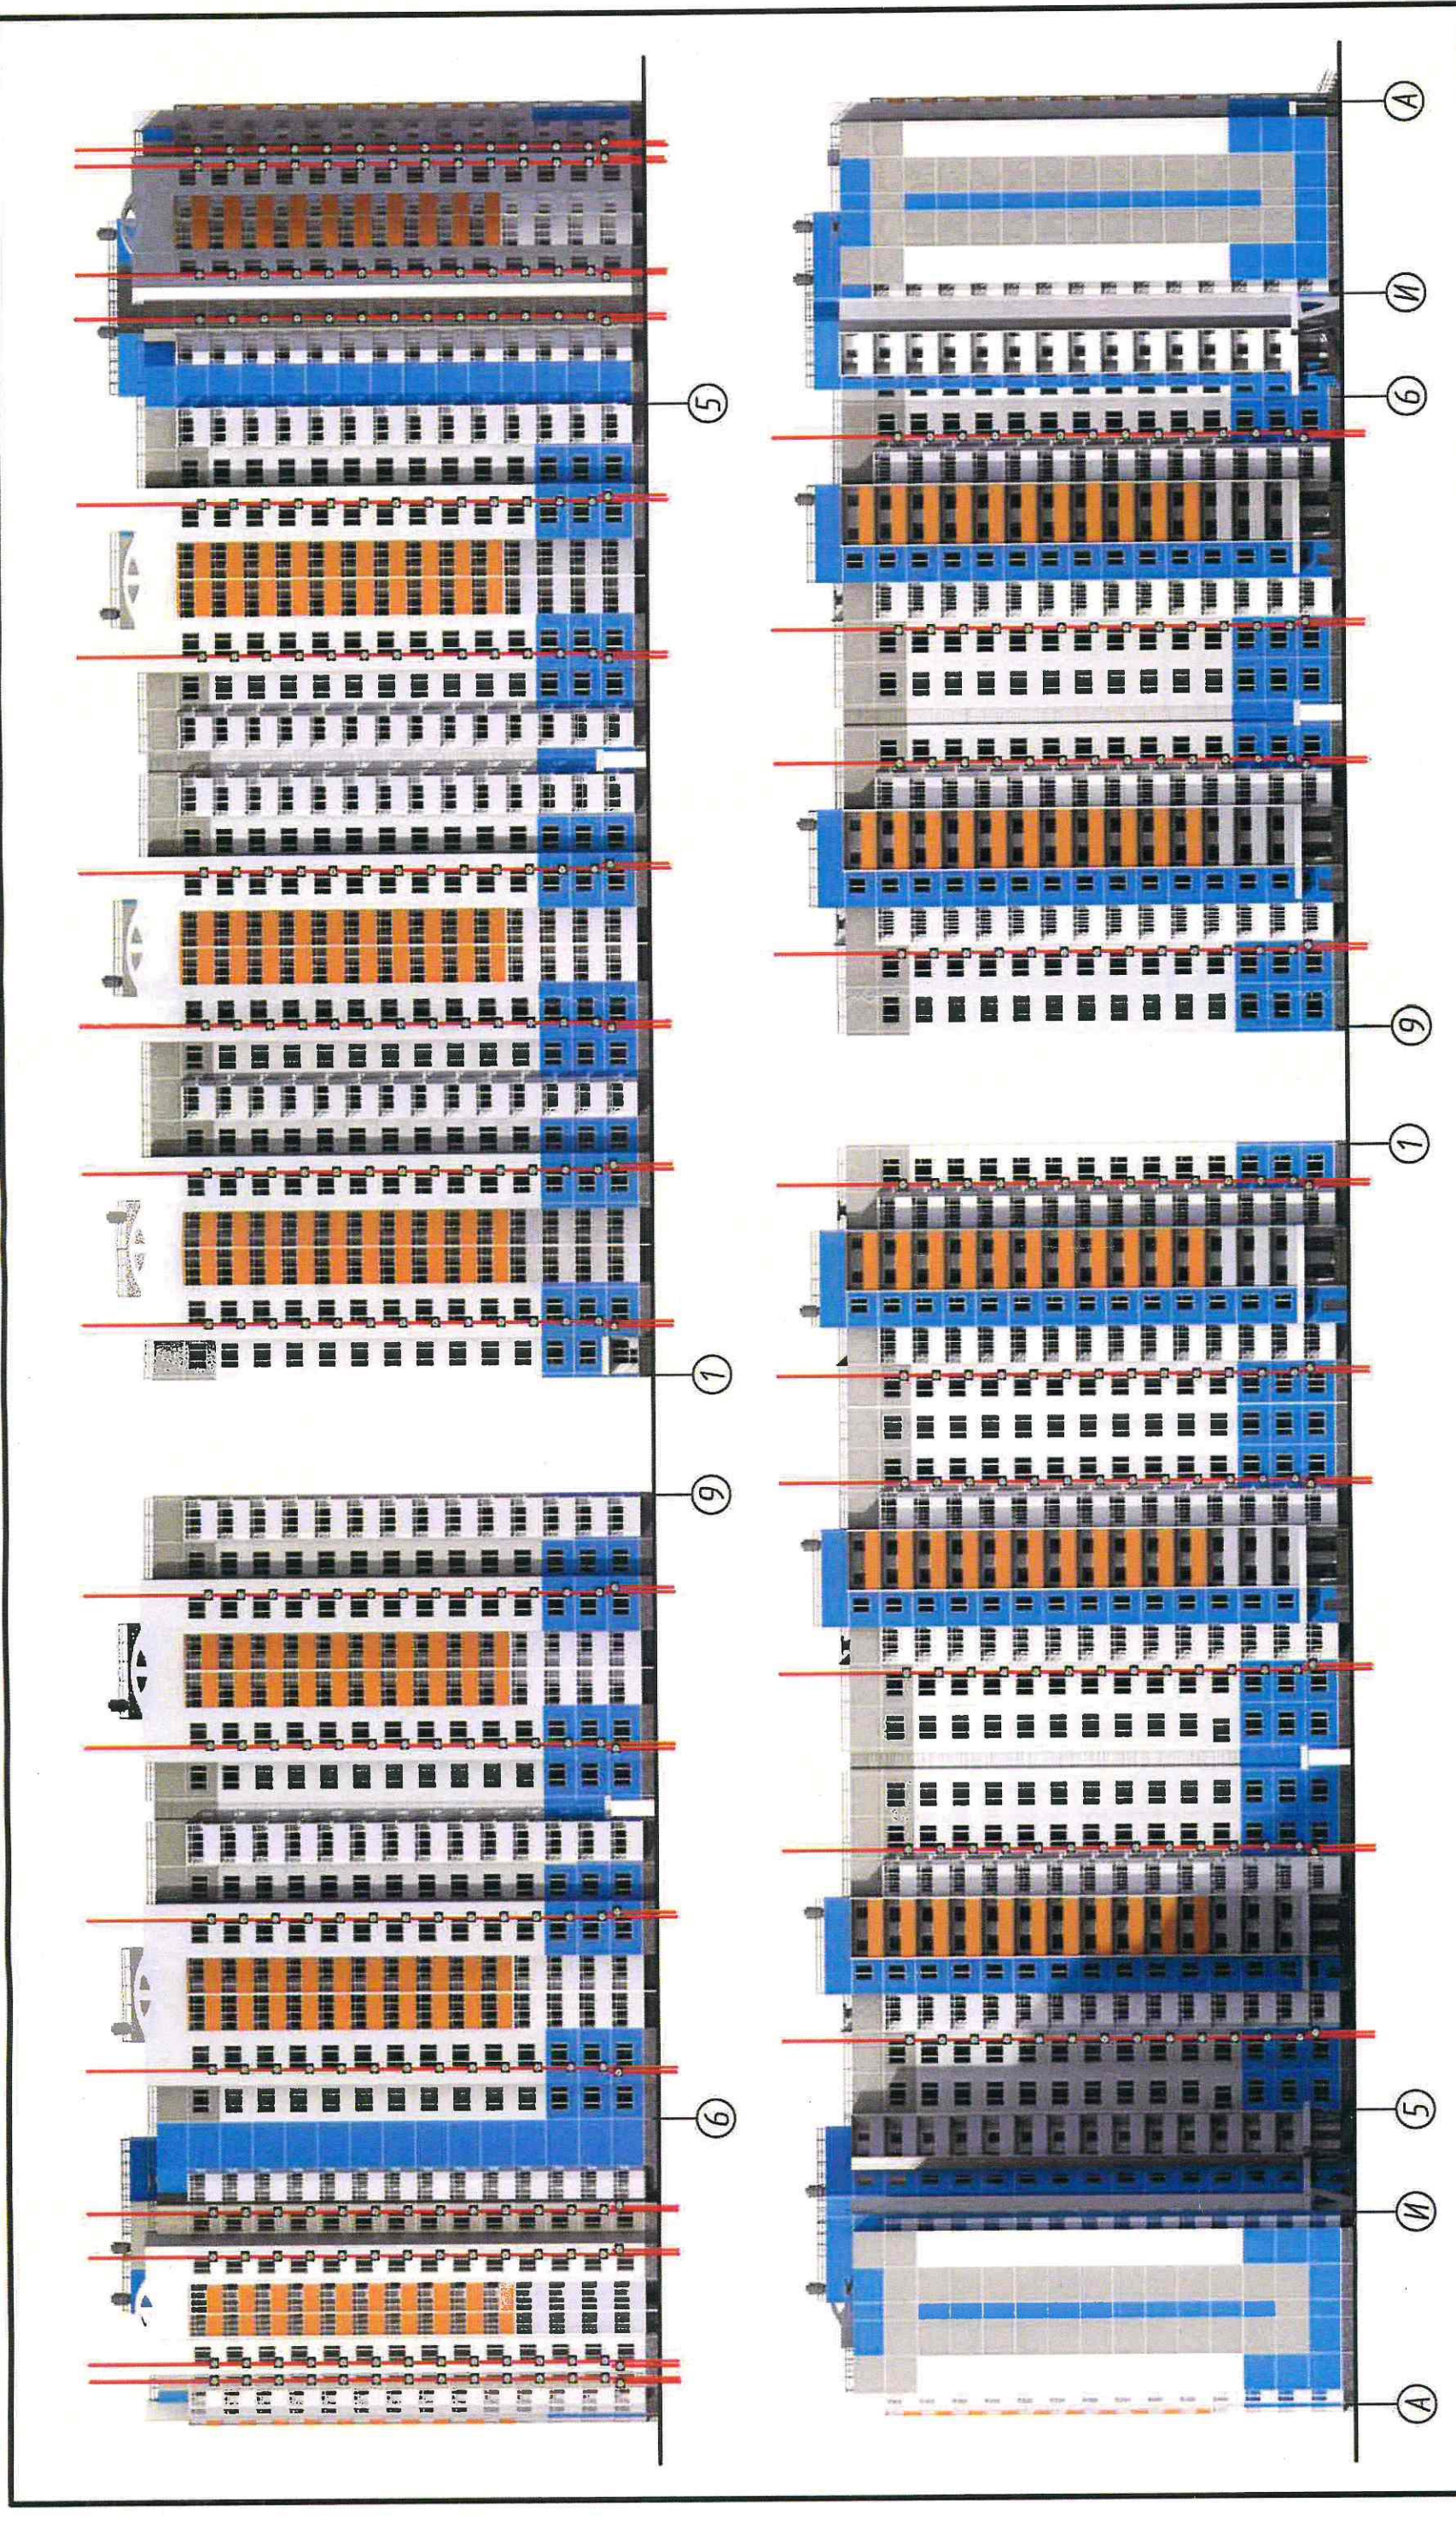


-  - Предполагаемое место установки кондиционера
-  - Предполагаемые оси установки кондиционеров


0295-12-2-АР.ПОФ									
Многоэтажные жилые дома, расположенные в границах улицы Федюнинского - улицы Монтажных - улицы Широкая									
14-ти этажный жилой дом ГП-2 из блок-секций 121/14т									
Фасады с размещением кондиционеров									
ОАО ТДСК Управление гражданского проектирования									
Формат А3									

Изм.	Коп.уч	Лист	Илок.	Подп.	Дата
Разраб.	Шаврин	10.12			
Проверил	Санина	10.12			
Н.контр.	Кушакова	10.12			

План 1-го этажа

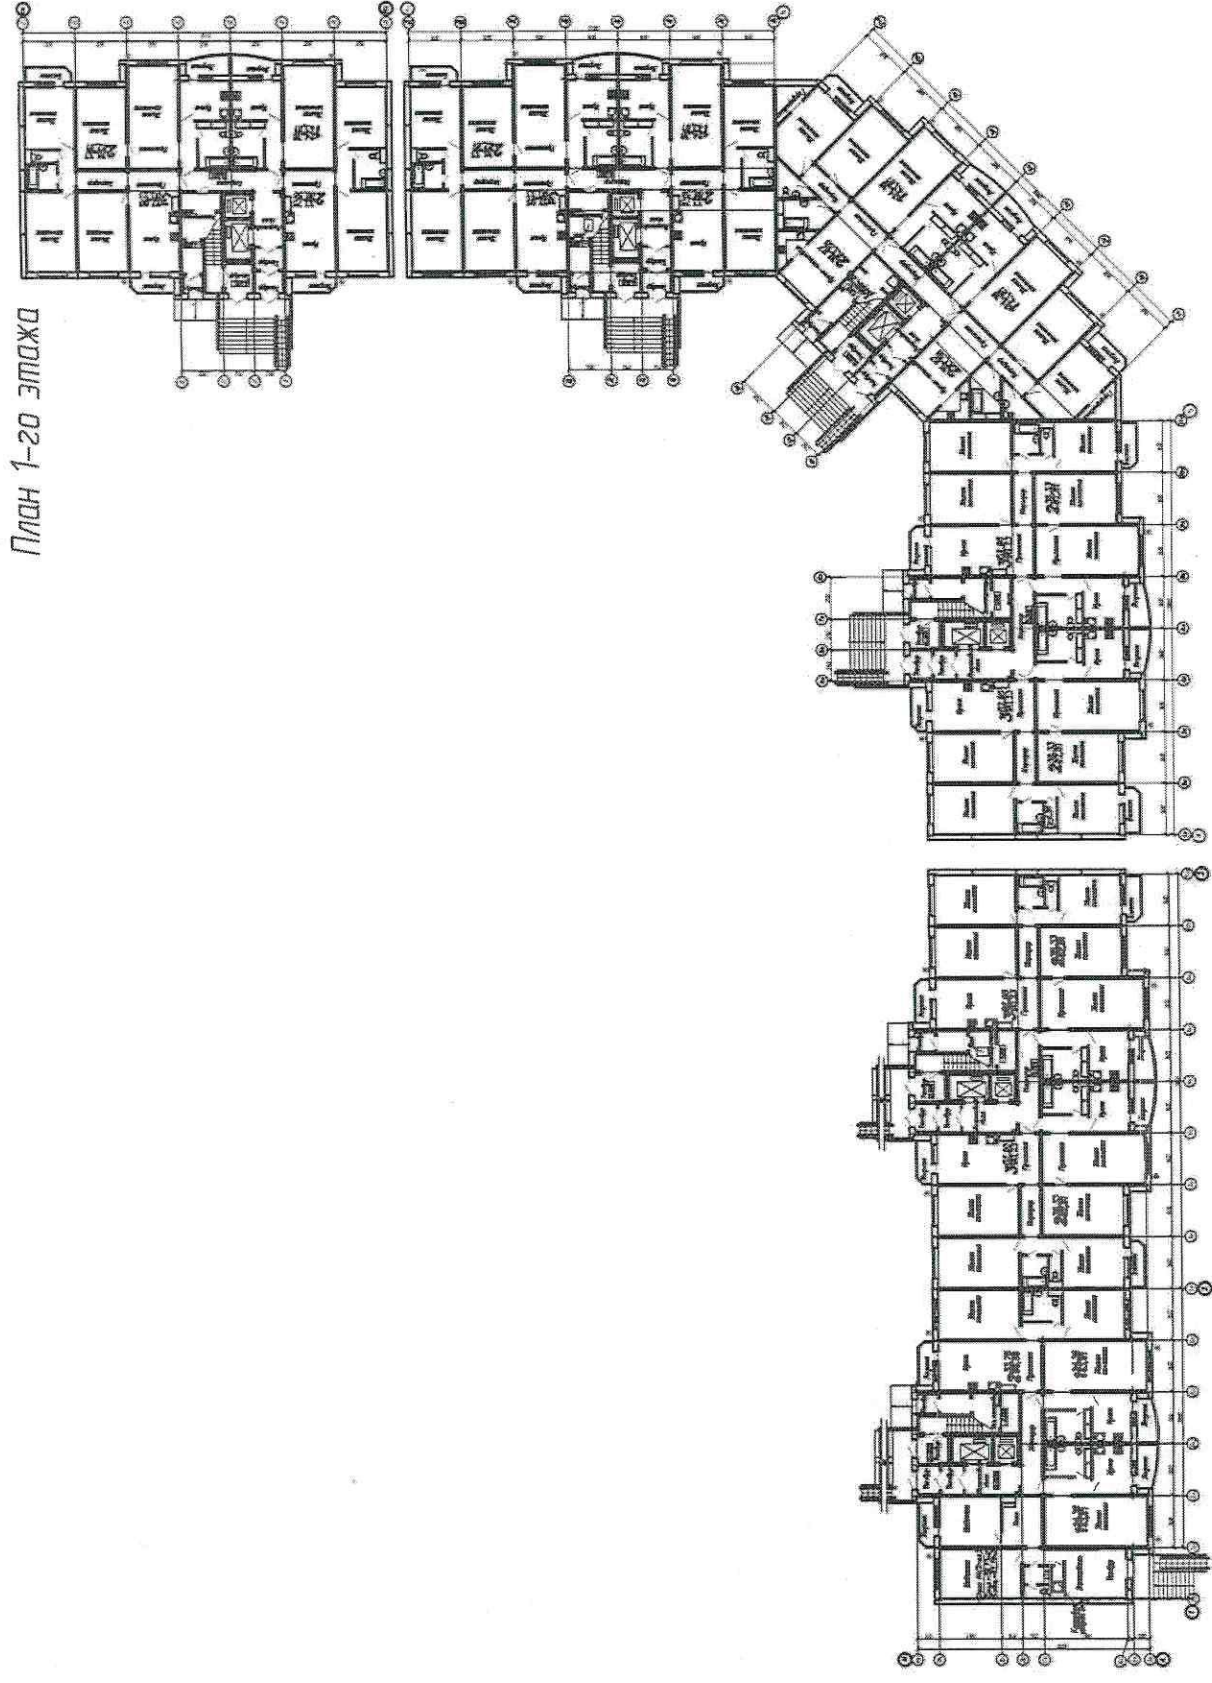

План типового этажа

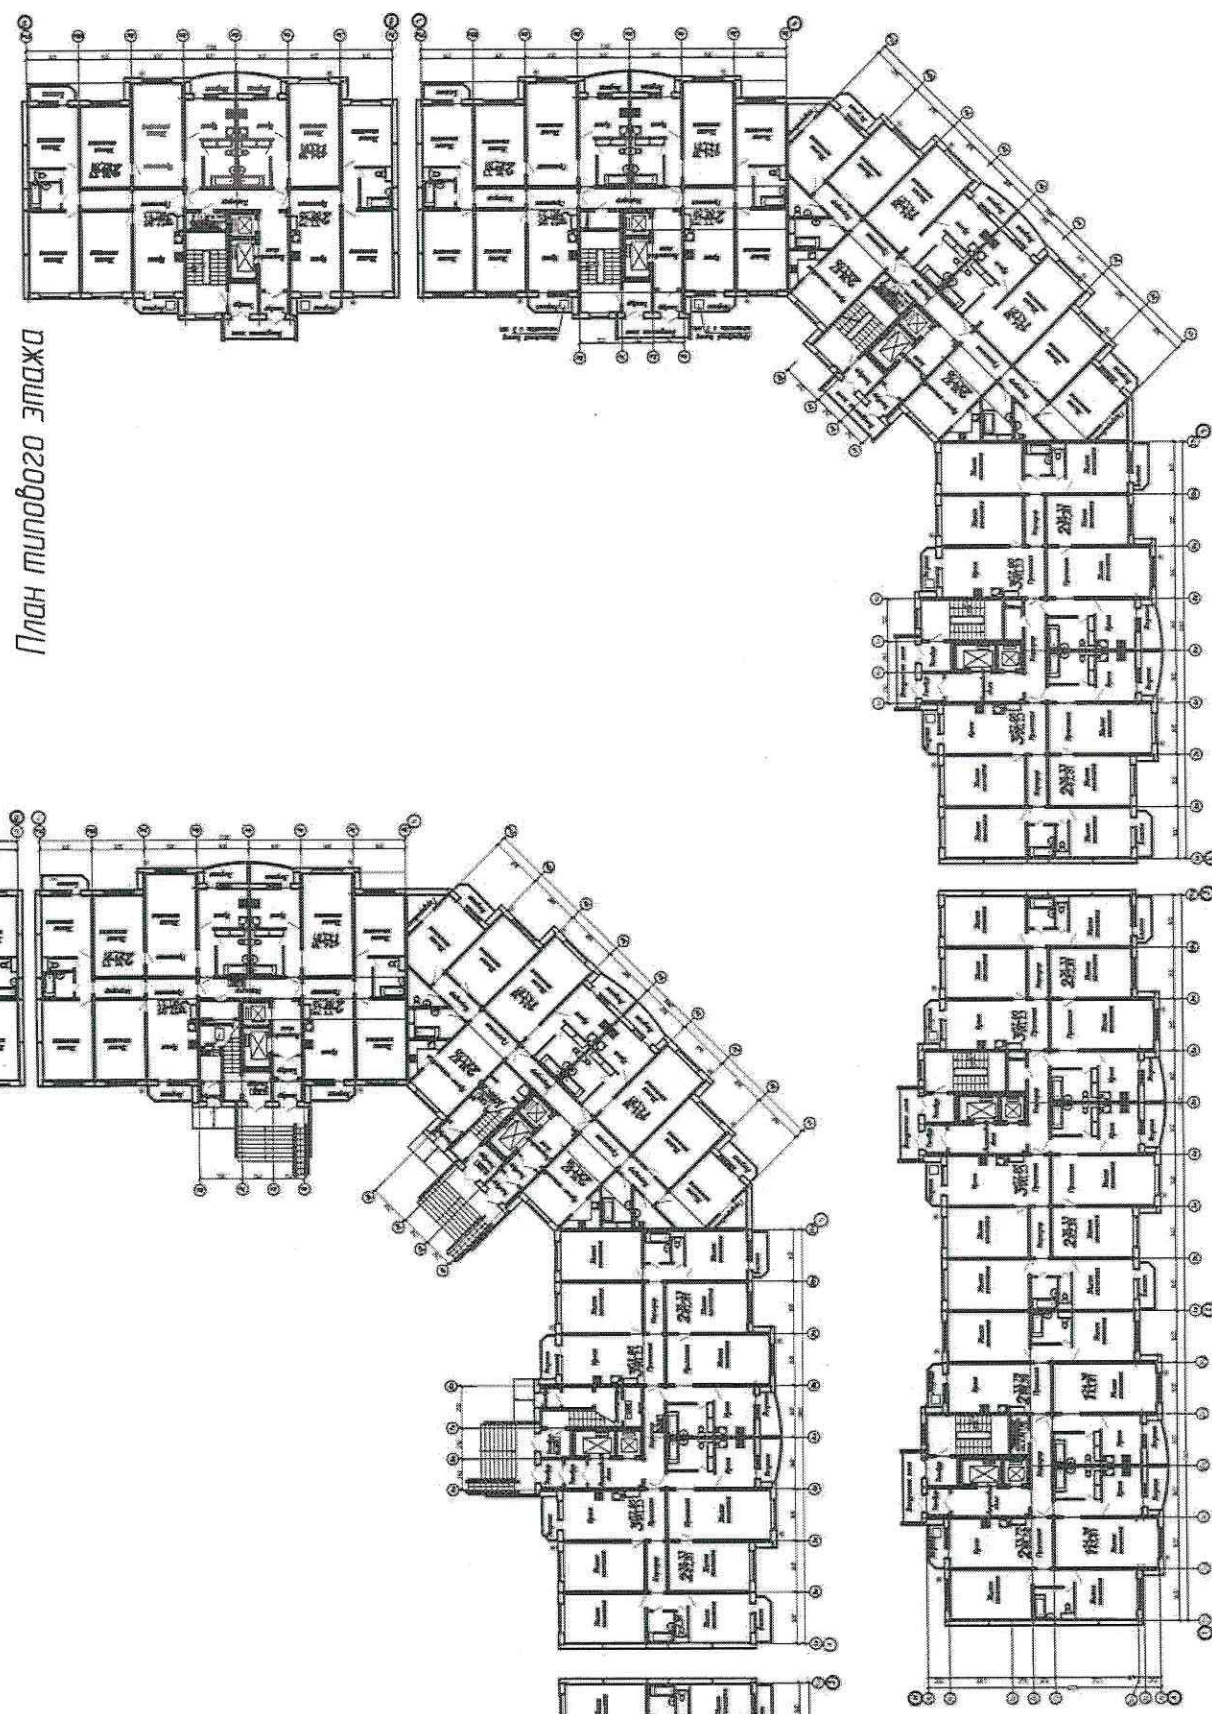

УСЛОВНЫЕ ОБОЗНАЧЕНИЯ:

● - Предполагаемое место установки кондиционера

0295-12-2-АР.ПОФ											
Многоэтажные жилые дома, расположенные в границах улицы Федюнинского - улицы Монтажников - улицы Широкая											
1	Изм.	Зам	319-13	Лист	Ндоп.	Подп.	Дата	14-ти этажный жилой дом ГП-2 из блок-секций 121/14т			
								Стация	Лист		
Разраб.		Шаврин		06.13		П		10			
Проверил		Санина		06.13							
Н.контр.		Кушакова		06.13		Планы 1-го и типового этажей с размещением кондиционеров					
								ОАО ТДСК управление гражданского проектирования			
формат А3											