


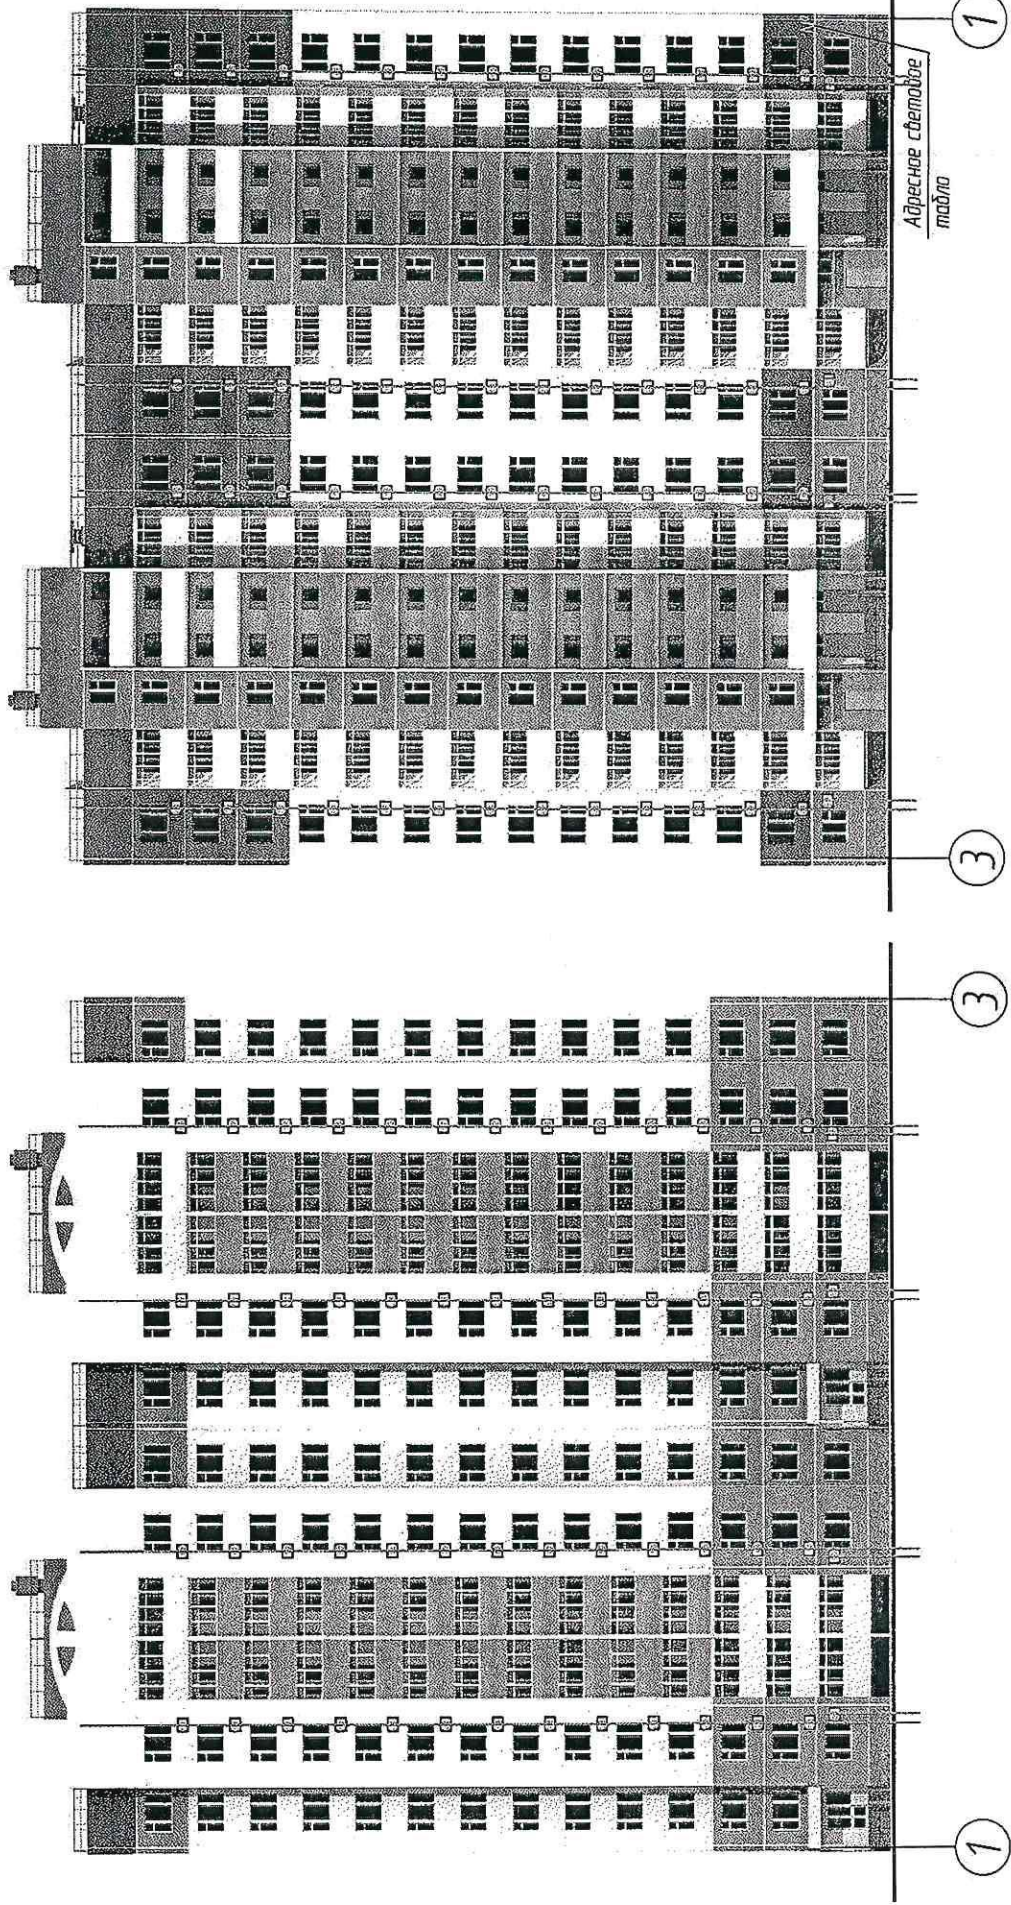


УСЛОВНЫЕ ОБОЗНАЧЕНИЯ:


-  - Предполагаемое место установки кондиционера
-  - Предполагаемые оси установки кондиционеров

0295-12-8-АР.ПОФ									
Многоэтажные жилые дома, расположенные в границах улицы Федюнинского - улицы Монтажных - улицы Широтная									
Изм.	Коп.уч	Лист	Нрок.	Прот.	Дата				
Разраб.	Шаламов	Санина	Кушакова	06.13	06.13				
Проверил	Санина	Кушакова	06.13	06.13	06.13				
Гл.арх.	Кушакова	06.13	06.13	06.13	06.13				
						ОАО ТДСК Управление гражданского проектирования			
						Фасады 1-3, 3-1 с размещением кондиционеров			
						14-ти этажный жилой дом ГП-8 из блок-секций 121/14т			
						Стария Лист Листов			
						П 7			
						06.13			
						Кушакова			
						06.13			
						Кушакова			
						06.13			

План 1-го этажа

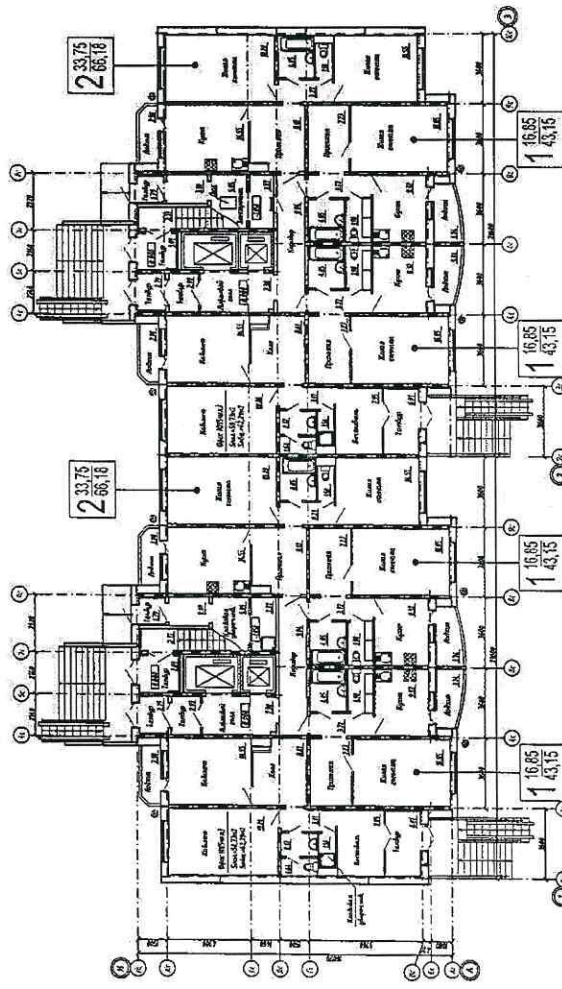

План типового этажа

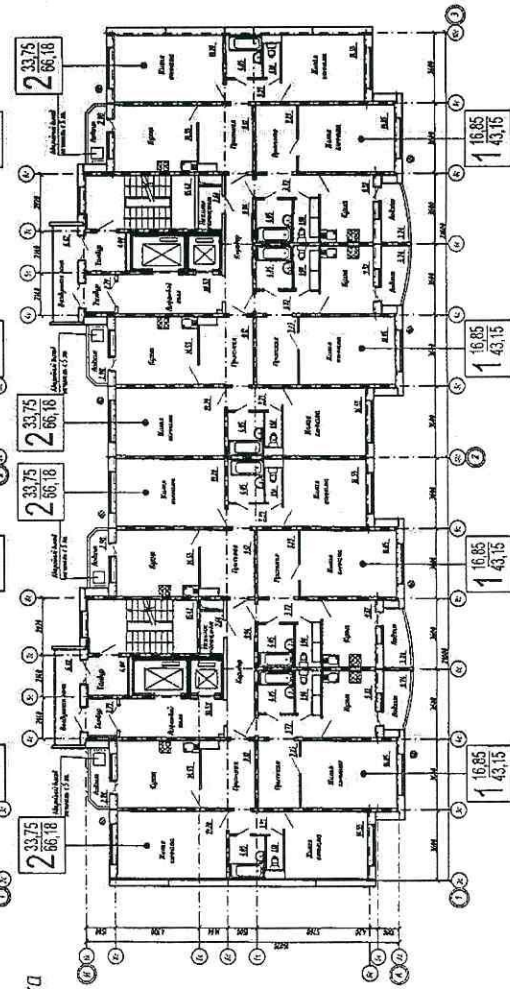

УСЛОВНЫЕ ОБОЗНАЧЕНИЯ:

● - Предполагаемое место установки кондиционера

0295-12-8-АР.ПОФ									
Многоэтажные жилые дома, расположенные в границах улицы Федюнинского - улицы Монтажных - улицы Широкая									
14-ти этажный жилой дом ГП-8 из блок-секций 12/14т									
Планы 1-го и типового этажей с размещением кондиционеров									
ОАО ТДСК									
Управление гражданского проектирования									
Изм.	Кол.уч.	Лист	Нумер.	Подп.	Дата				
Разраб.	Шаламов	06.13			06.13				
Проверил	Санина	06.13			06.13				
Гл.арх.	Кушакова	06.13			06.13				
Н.контр.	Кушакова	06.13			06.13				