


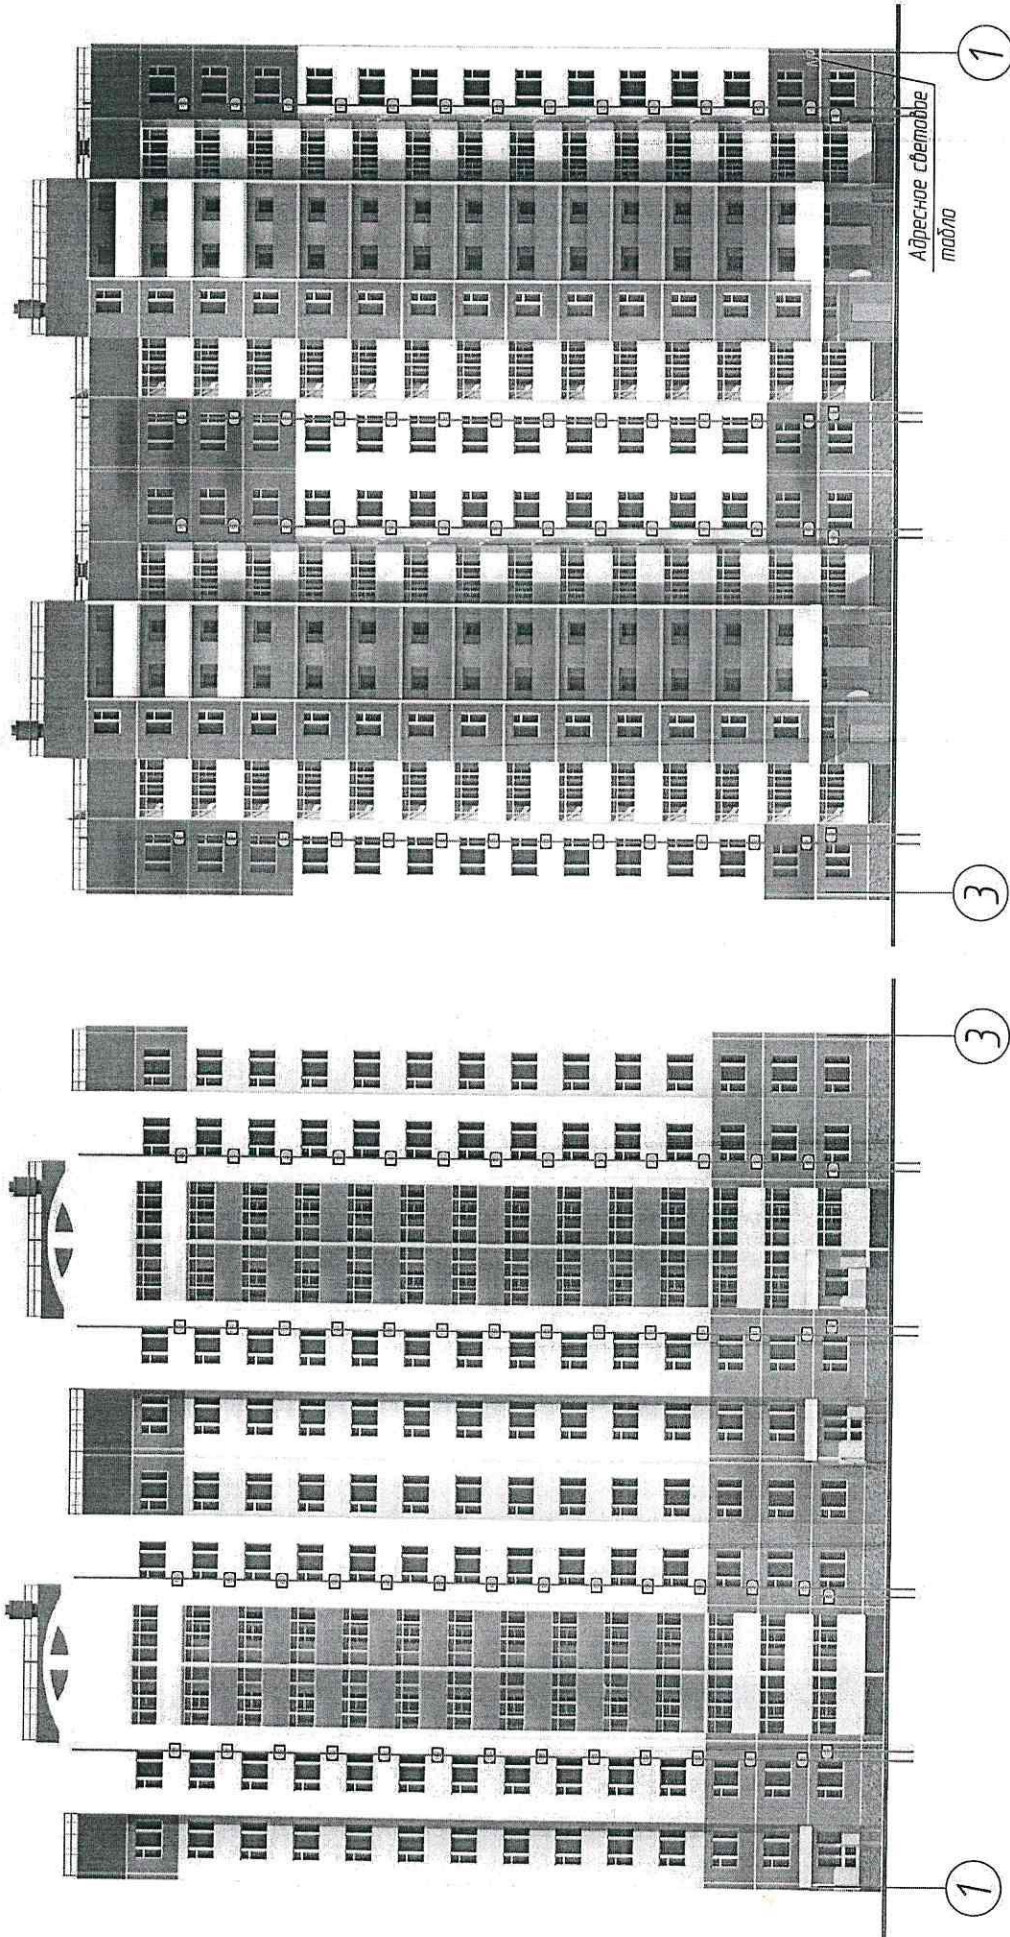


УСЛОВНЫЕ ОБОЗНАЧЕНИЯ:

- - Предполагаемое место установки кондиционера
- - Предполагаемые оси установки кондиционеров

0295-12-7-АР.ПОФ					
Многоэтажные жилые дома, расположенные в границах улицы Федюнинского - улицы Монтажных - улицы Широкой					
Изм.	Коп.уч.	Лист	Испол.	Поряд.	Дата
Разраб.	Шаламов	06.13	06.13	06.13	06.13
Проверил	Санина	06.13	06.13	06.13	06.13
Гл.арх.	Кушакова	06.13	06.13	06.13	06.13
Фасады 1-3, 3-1 с размещением кондиционеров					ОАО ТДСК Управление гражданского проектирования
Н.контр.					Кушакова

Пол 1-20 ЭТАЖА

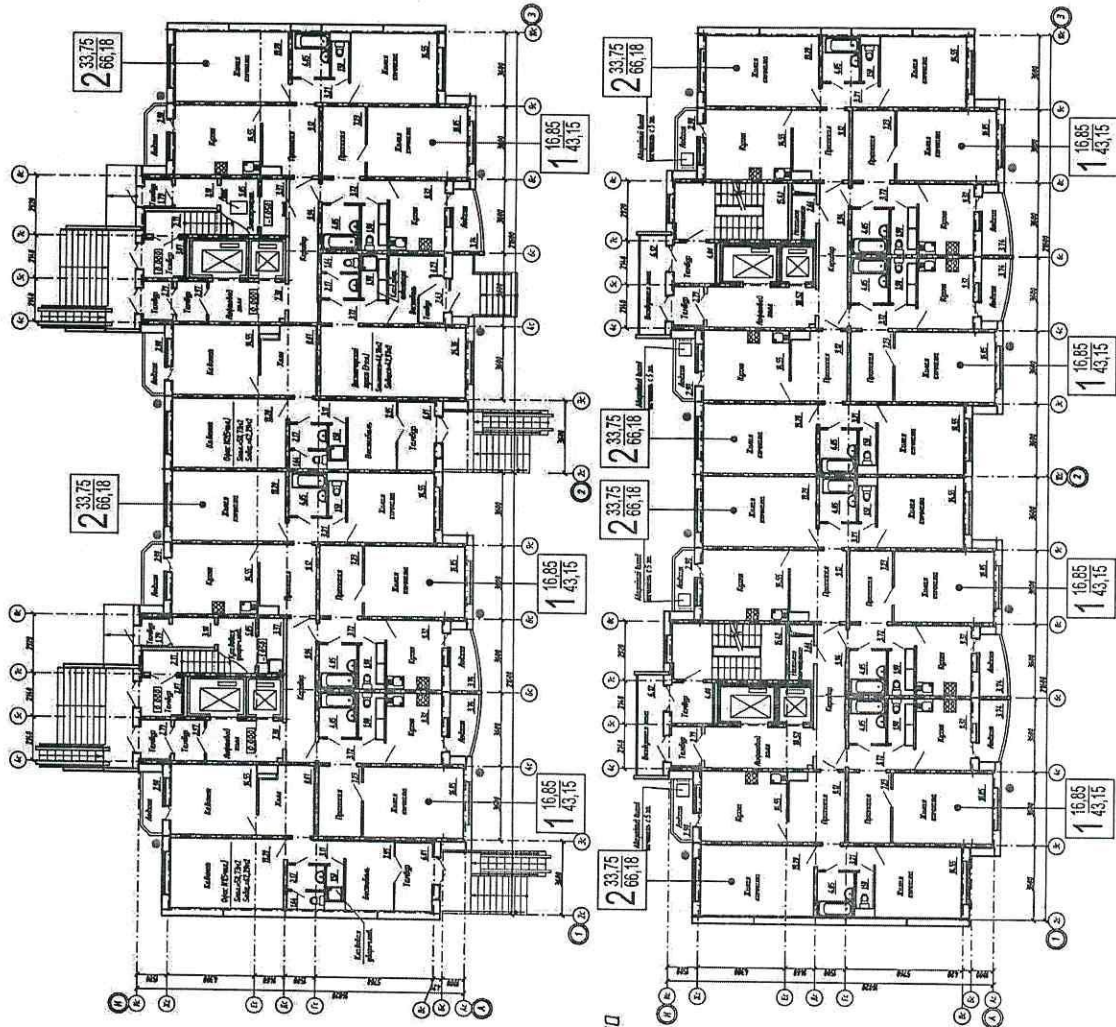

План типового этажа

УСЛОВНЫЕ ОБОЗНАЧЕНИЯ:

● - Предполагаемое место установки кондиционера

0295-12-7-АР.ПОФ				Многоэтажные жилые дома, расположенные в границах улицы Федюнинского - улицы Монтажников - улицы Широкая			
				14-ти этажный жилой дом ГП-7 из блок-секций 121/14т			
				Планы 1-го и типового этажей с размещением кондиционеров			
Изм.	Кол.уч.	Лист	Наряд.	Подп.	Дата	Стация	Лист
Разраб.	Шаламов	06.13			06.13	П	8
Проверил	Санина	06.13			06.13		
Гл.арх.	Кушакова	06.13			06.13		
Н.контр.	Кушакова	06.13			06.13		
				ОАО ТДСК Управление гражданского проектирования			