


Главный фасад

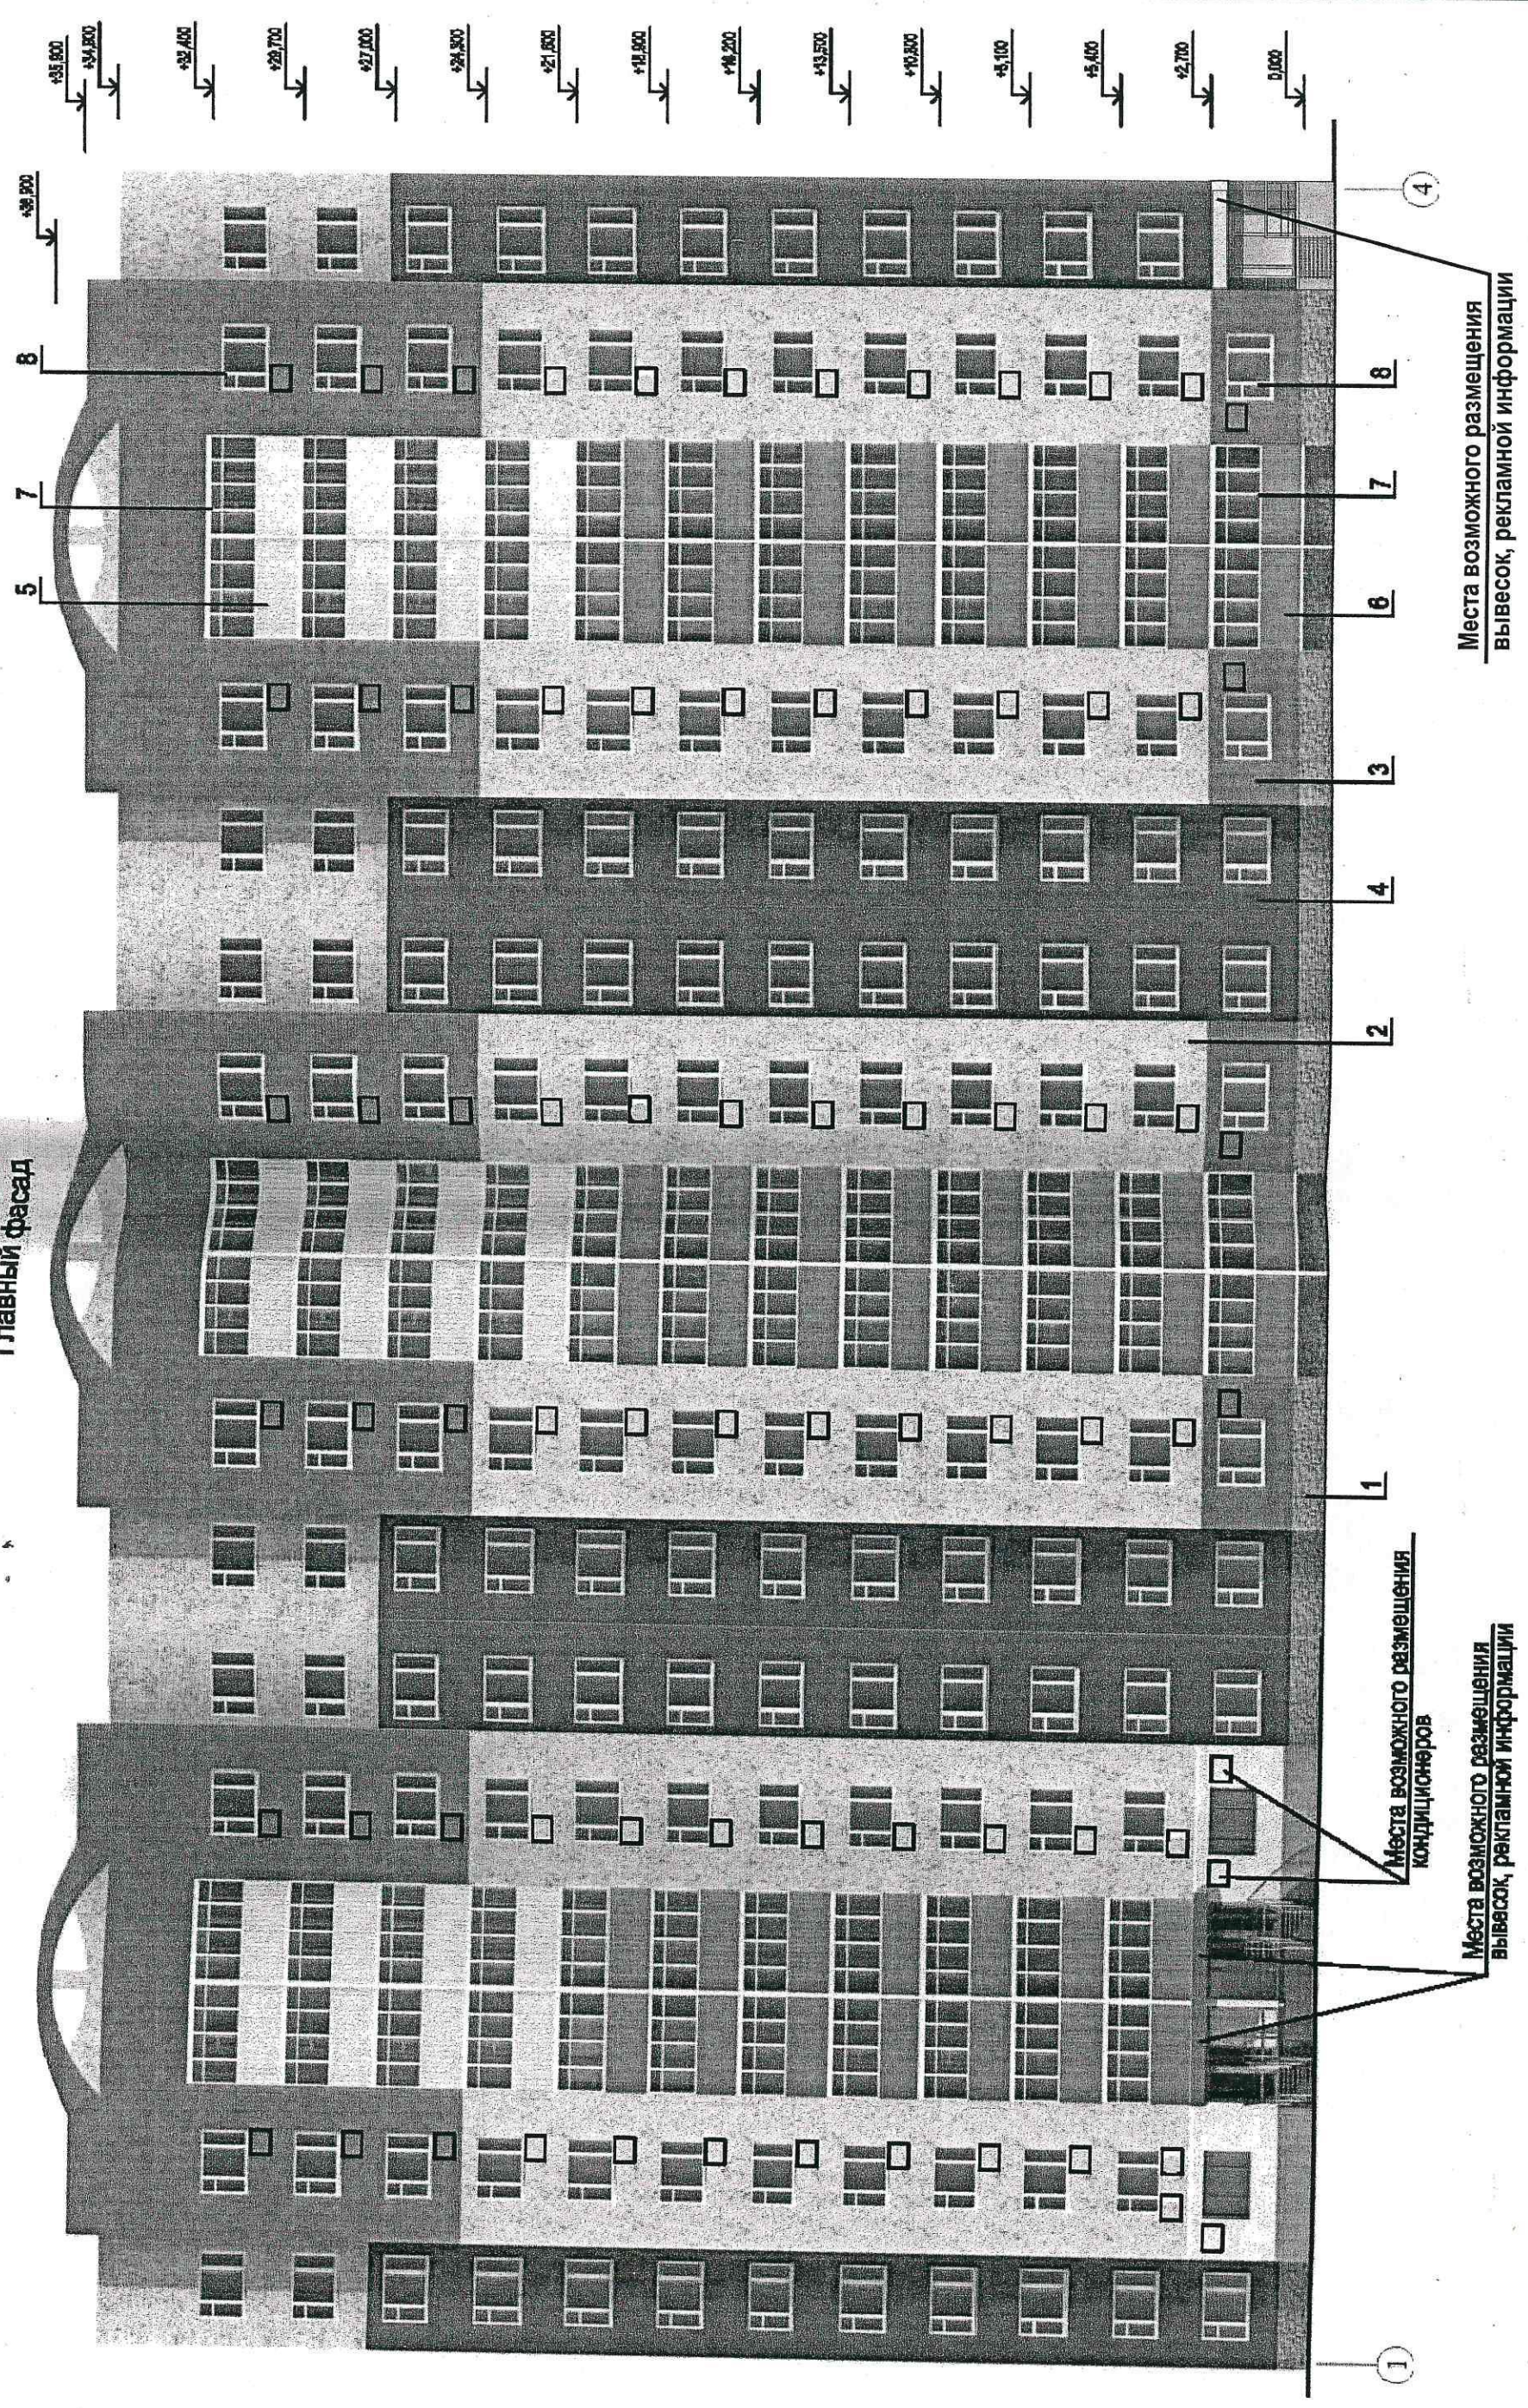

Места возможного размещения
вывесок, рекламной информации

Места возможного размещения
кондиционеров


Места возможного размещения
вывесок, рекламной информации

УСЛОВНЫЕ ОБОЗНАЧЕНИЯ:

- Место возможного размещения кондиционера
- Существующие кондиционеры

Главный фасад

Дворовый фасад

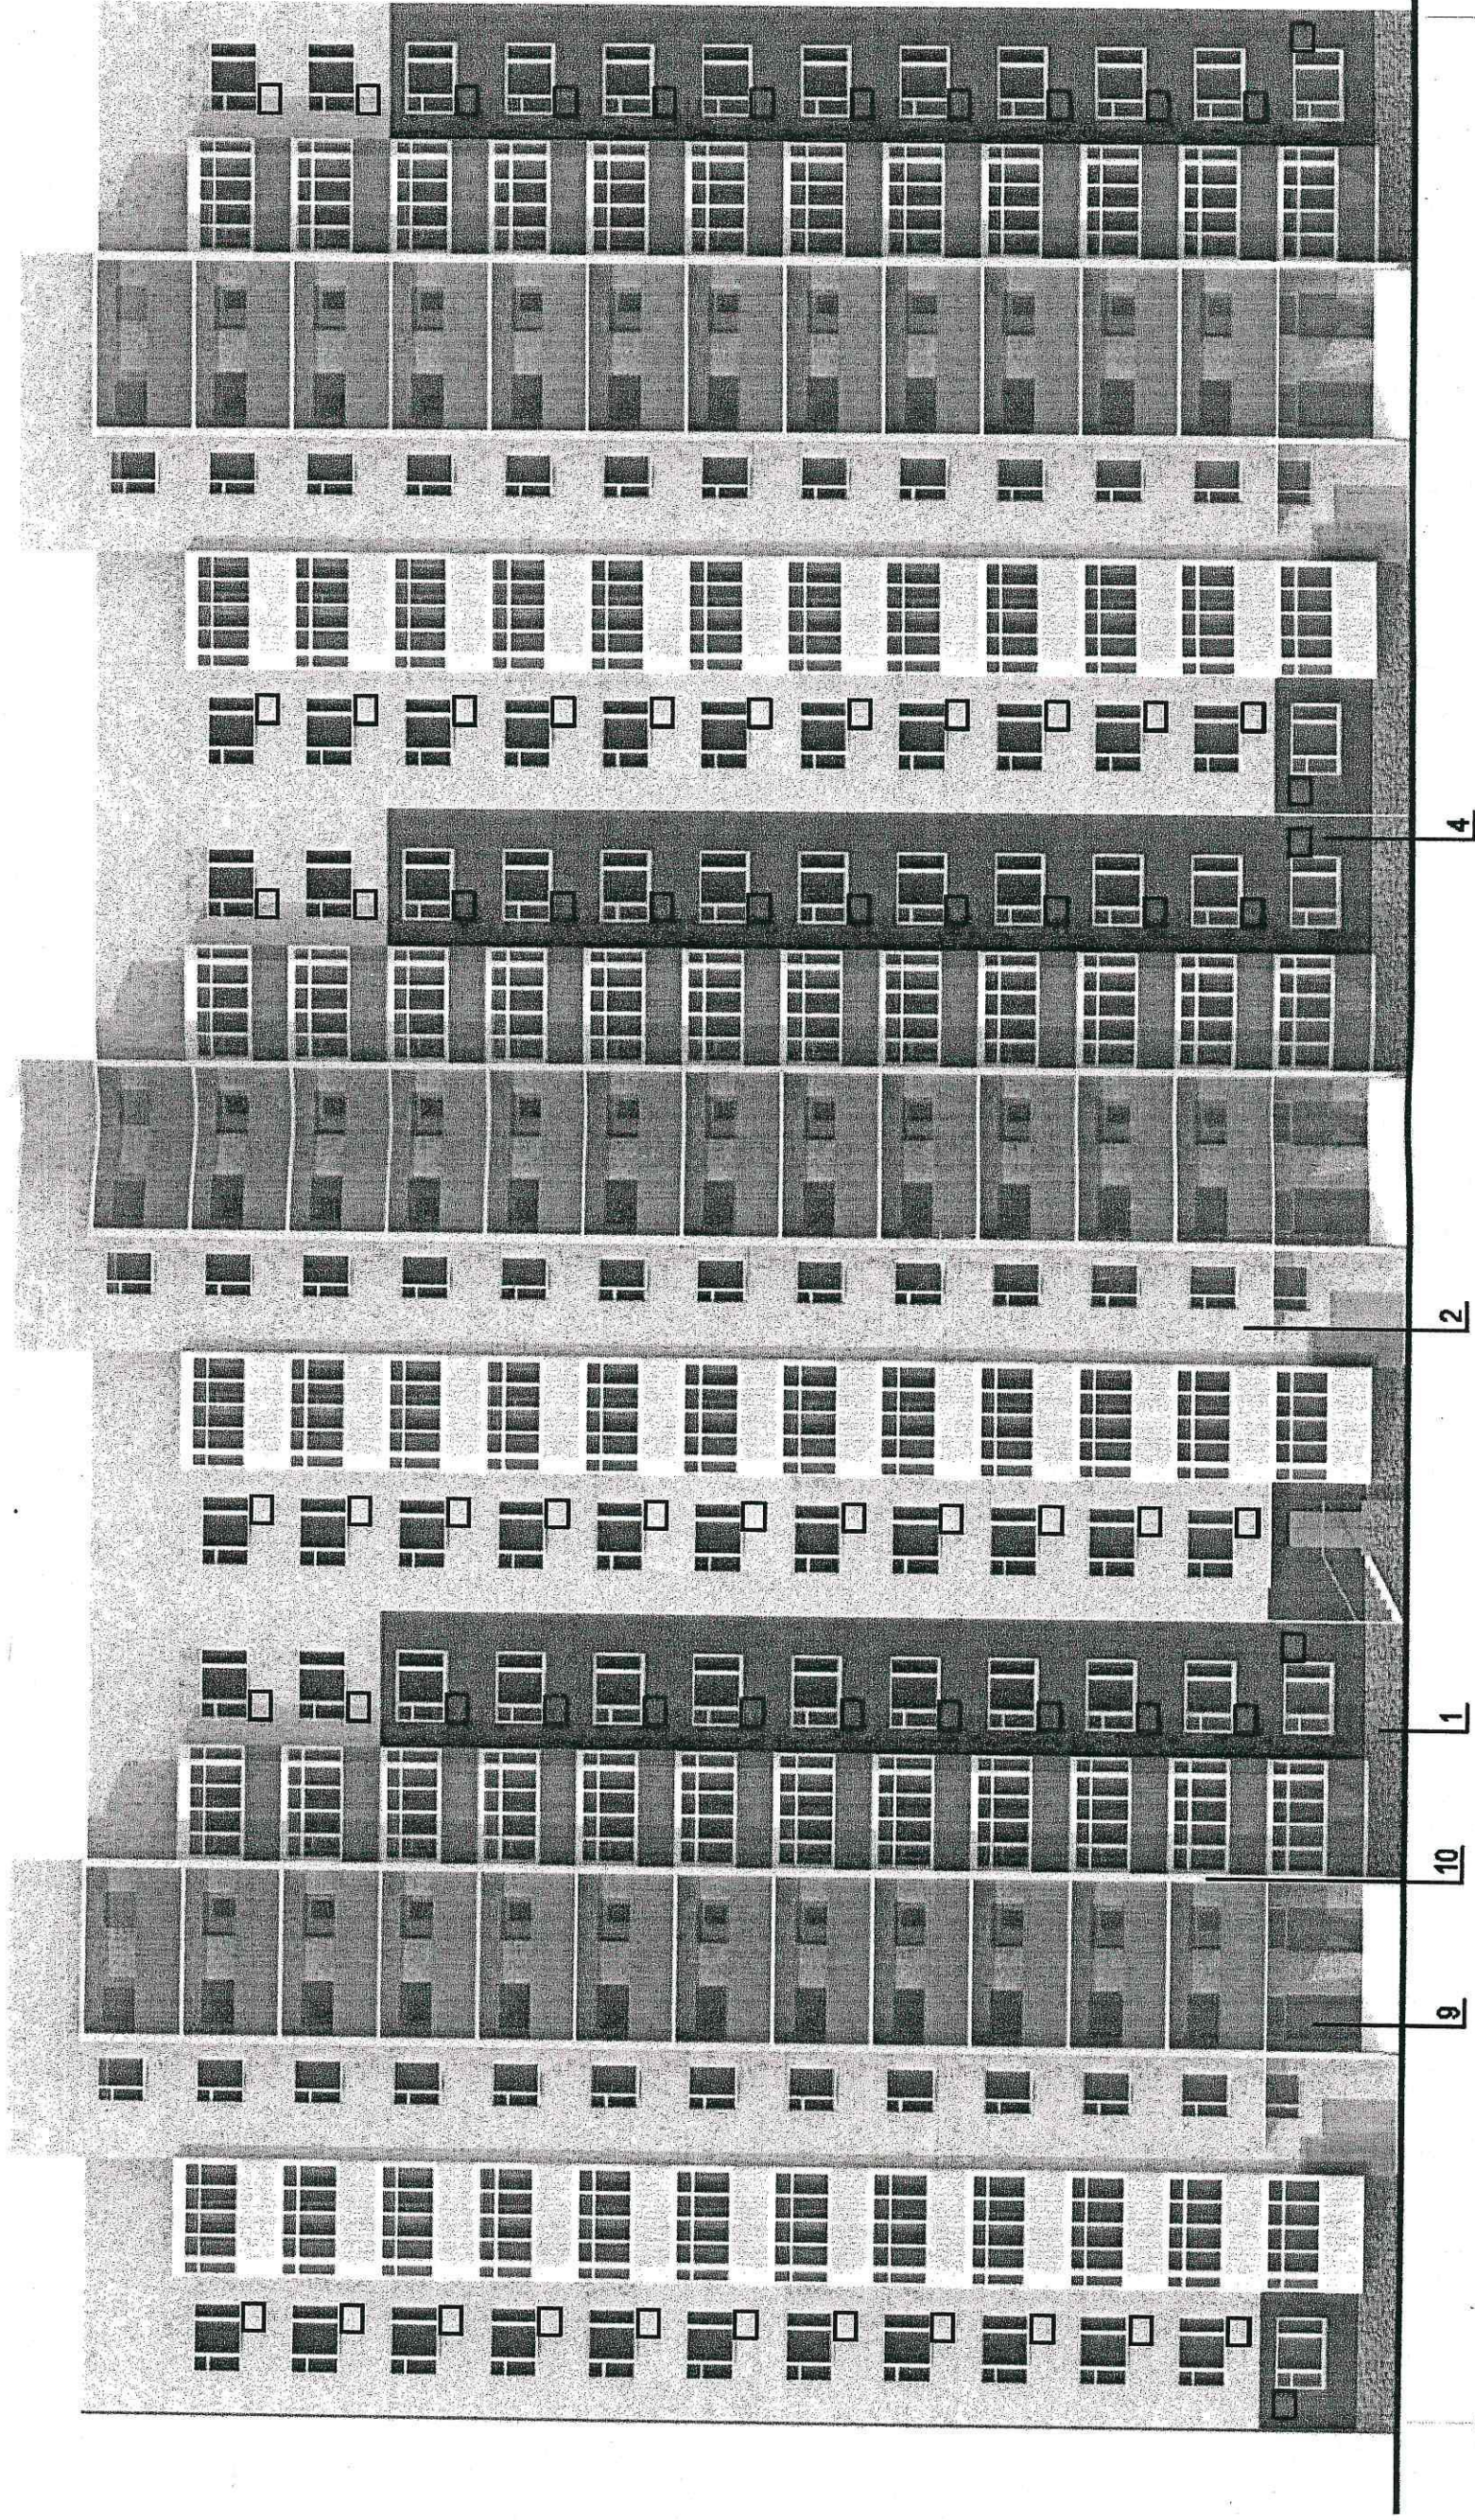

УСЛОВНЫЕ ОБОЗНАЧЕНИЯ:

- ☐ - Место возможного размещения кондиционера
- ☐ - Существующие кондиционеры

Дворовый фасад

ООО «Дом
проектов»



6

Имя, N подл. Подпись и дата Взам. инв. N