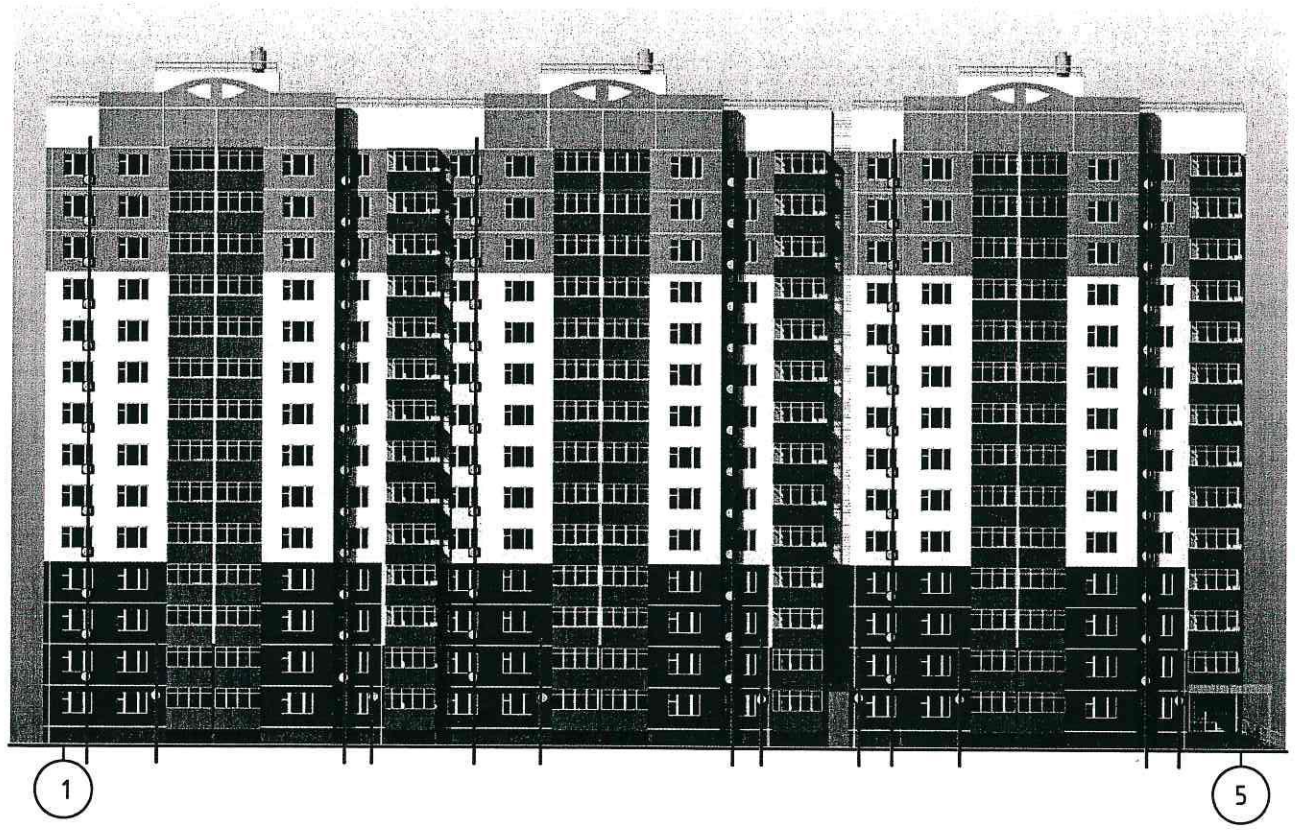

УСЛОВНЫЕ ОБОЗНАЧЕНИЯ:

- *Предполагаемое место установки кондиционера*
- *Предпологаемые оси установки кондиционеров*

						0276-10-8-АР.ПОФ		
						Многоэтажные жилые дома с объектами соцкультбыта на земельном участке по адресу: Тюменская область, г. Тюмень.		
Изм.	Кол.уч	Лист	Nдок.	Подп.	Дата			
Разраб.		Шаврин			04.11	14-ти этажный жилой дом ГП-8 из блок секций 121/14Т	Стадия	Лист	Листов
Проверил		Санина			04.11		РД	10	
Н.контр.		Санина			04.11	Предпологаемое место установки кондиционеров	ОАО ТДСК Управление гражданского проектирования		

Формат А3

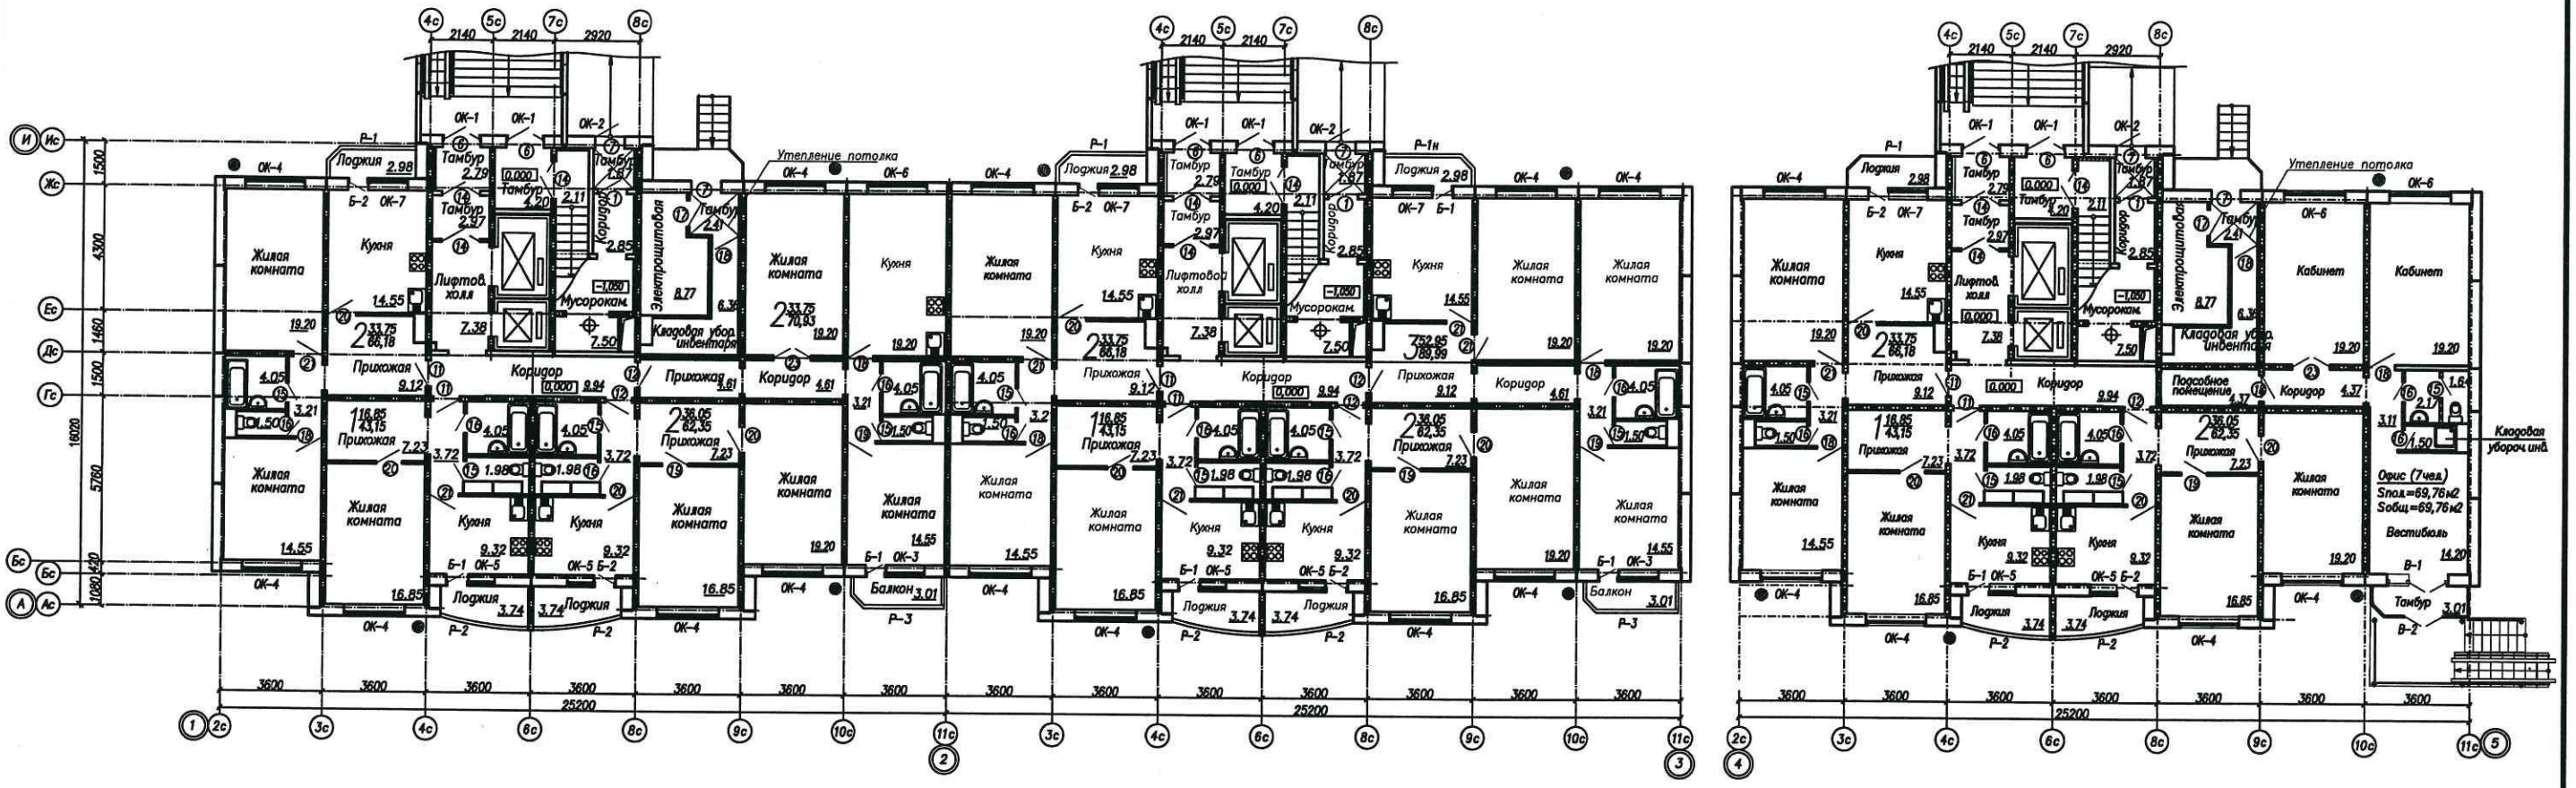

УСЛОВНЫЕ ОБОЗНАЧЕНИЯ:

● – Предполагаемое место установки кондиционера

ПРИМЕЧАНИЕ:

1. Общая площадь квартиры определена согласно п.5 ст.15 гл.2 ЖК РФ (без учета балконов и лоджий).

Изм.	Кол.уч	Лист	Nдок.	Подп.	Дата
Разраб.		Шаврин			04.11
Проверил		Санина			04.11
Н.контр.		Санина			04.11

0276-10-8-АР.ПОФ

Многоэтажные жилые дома с объектами соцкультбыта на земельном участке по адресу: Тюменская область, г. Тюмень.

14-ти этажный жилой дом ГП-8 из блок секций 121/14Т

Стадия	Лист	Листов
РД	11	

План 1-го этажа в осях 1-5

ОАО ТДСК
Управление гражданского проектирования

Формат А3

План типового этажа

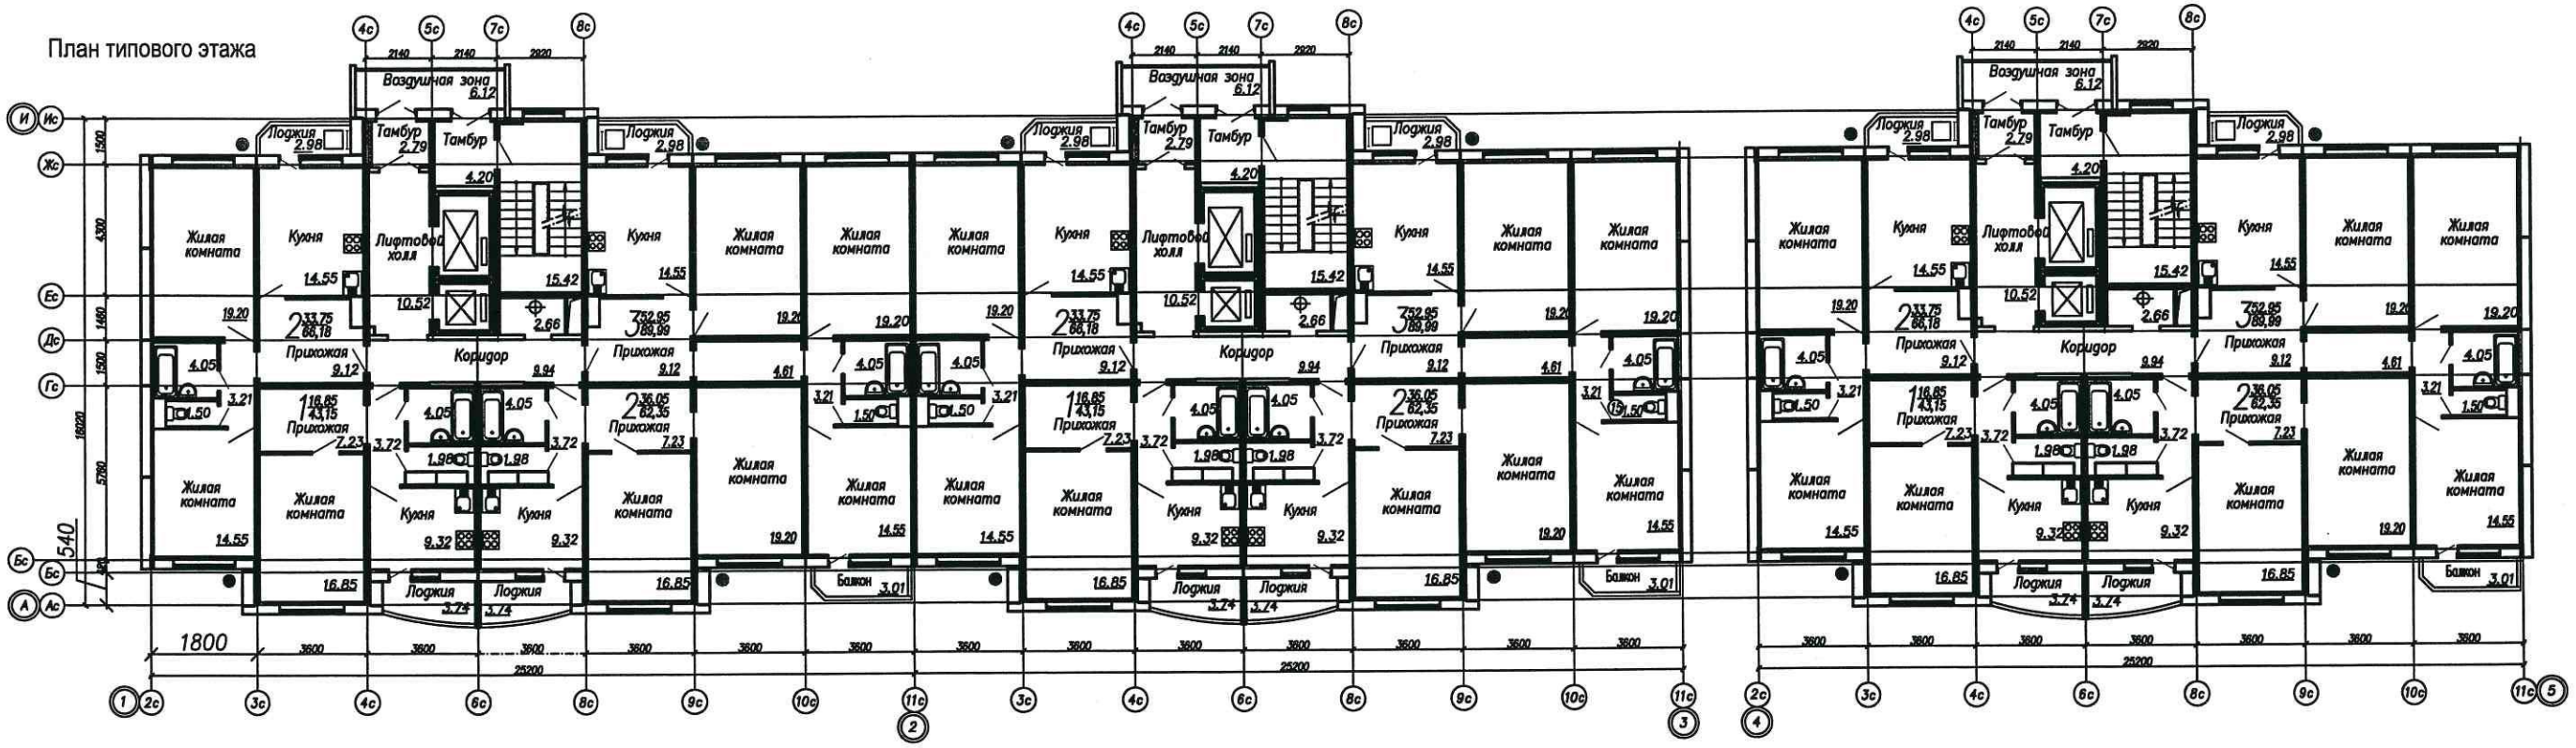

УСЛОВНЫЕ ОБОЗНАЧЕНИЯ:

● – Предполагаемое место установки кондиционера

ПРИМЕЧАНИЕ:

1. Общая площадь квартиры определена согласно п.5 ст.15 гл.2 ЖК РФ (без учета балконов и лоджий).

Изм.	Кол.уч	Лист	Nдок.	Подп.	Дата
Разраб.		Шаврин			04.11
Проверил		Санина			04.11
Н.контр.		Санина			04.11

0276-10-8-АР.ПОФ

Многоэтажные жилые дома с объектами соцкультбыта на земельном участке по адресу: Тюменская область, г. Тюмень.

14-ти этажный жилой дом ГП-8 из блок секций 121/14Т

Стадия	Лист	Листов
РД	12	

План типового этажа в осях 1-5

ОАО ТДСК
Управление гражданского проектирования

Формат А3