


Адресно-  
световое  
тобло

**УСЛОВНЫЕ ОБОЗНАЧЕНИЯ:**

- Предполагаемые оси установки кондиционеров


		0293-12-8-АР.ПОФ			
		Жилой дом ГП-8 с объектами соцкультбыта на земельном участке по адресу: обл. Тюменская, г. Тюмень, район ул. Широкая-объездная дорога Тюмень-Омск			
		16-ти этажный жилой дом ГП-8			
		Фасады 1-4, А-Д с размещением кондиционеров			
		ОАО ТДСК Управление гражданского проектирования			
Изм.	Коп.уч	Лист	Ндрок.	Подп.	Дата
					08.12
Разраб.	Шаламов				08.12
Гл. арх.	Кушакова				
Н.контр.	Кушакова				08.12
Стация	Лист	Лист	Листов		
П	12				

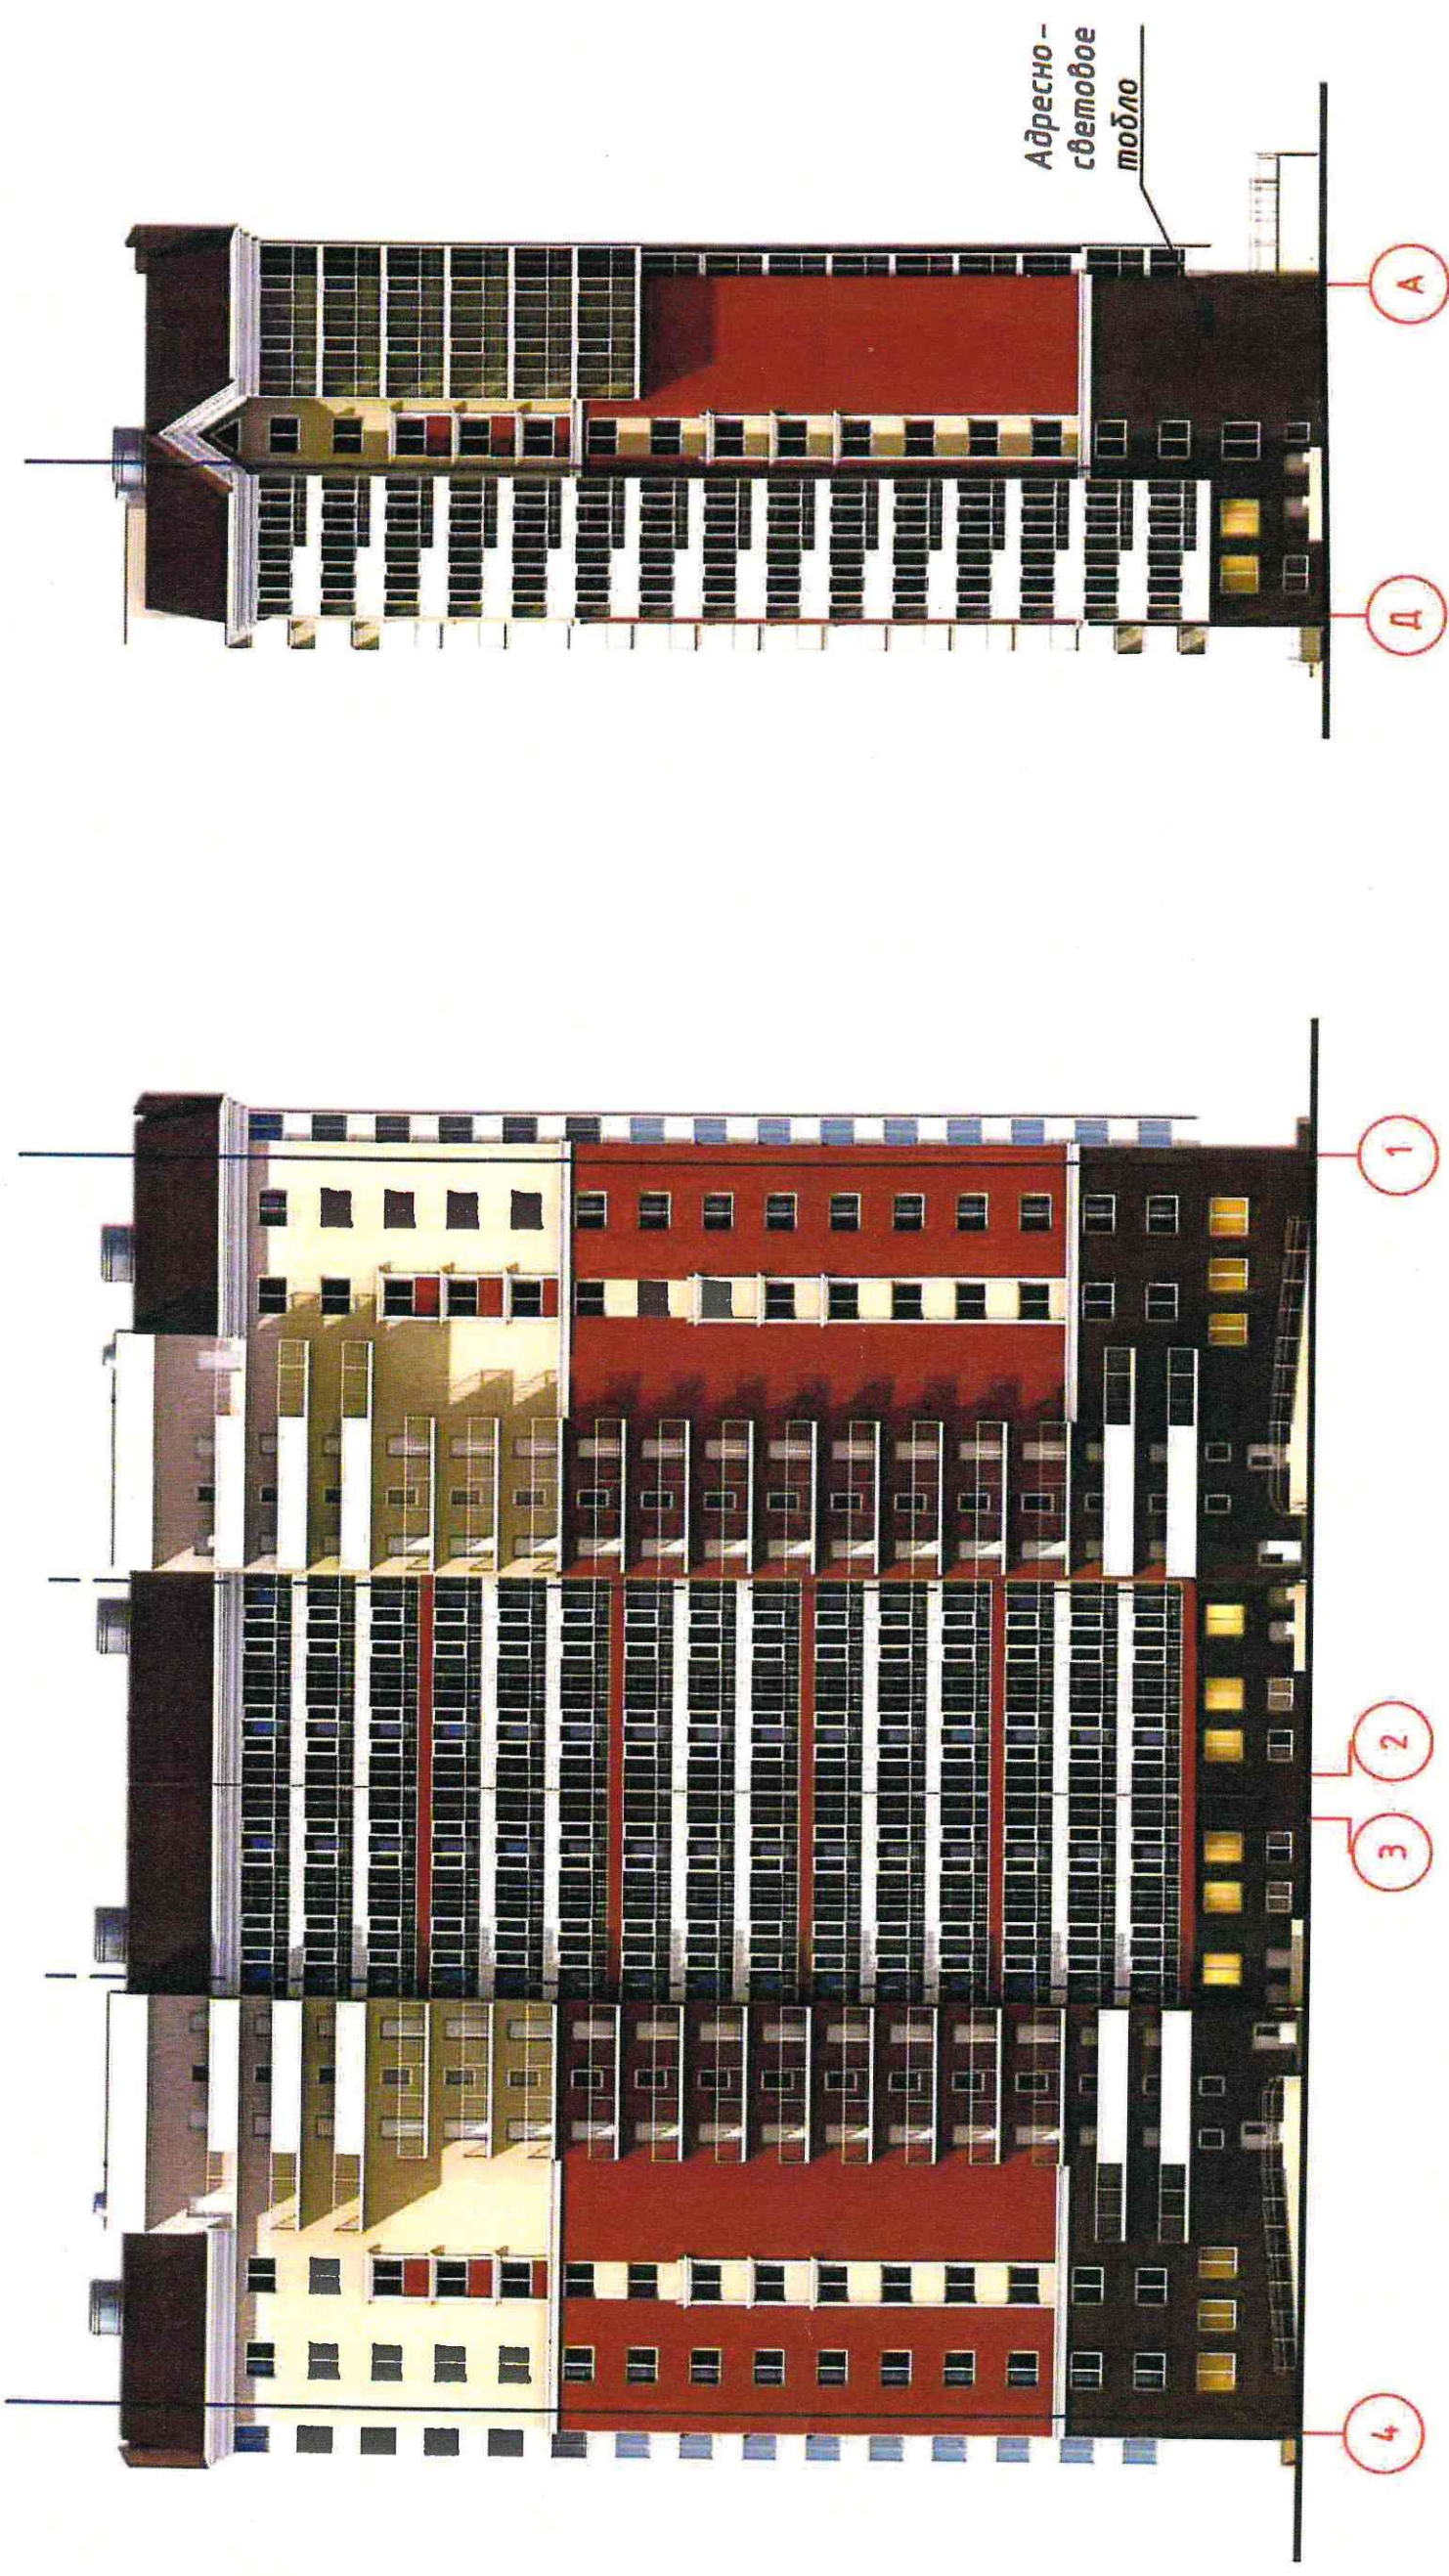

**УСЛОВНЫЕ ОБОЗНАЧЕНИЯ:**

- Предполагаемые оси установки кондиционеров


		0293-12-8-АР.ПОФ			
		Жилой дом ГП-8 с объектами социальбыта на земельном участке по адресу: обл. Томенская, г. Томень, район ул.Широтная-объездная дорога Тюмень-Омск			
Изм.	Колуч	Лист	Идрк.	Подп.	Дата
					08.12
Разраб.	Шаламов				
Гл.арх.	Кушакова				08.12
		16-ти этажный жилой дом ГП-8		Стедия	Лист
		Фасады 4-1, Д-А		П	13
		с размещением кондиционеров		ОАО ТДСК	
		Н.контр.		Кушакова	08.12
				Управление гражданского проектирования	

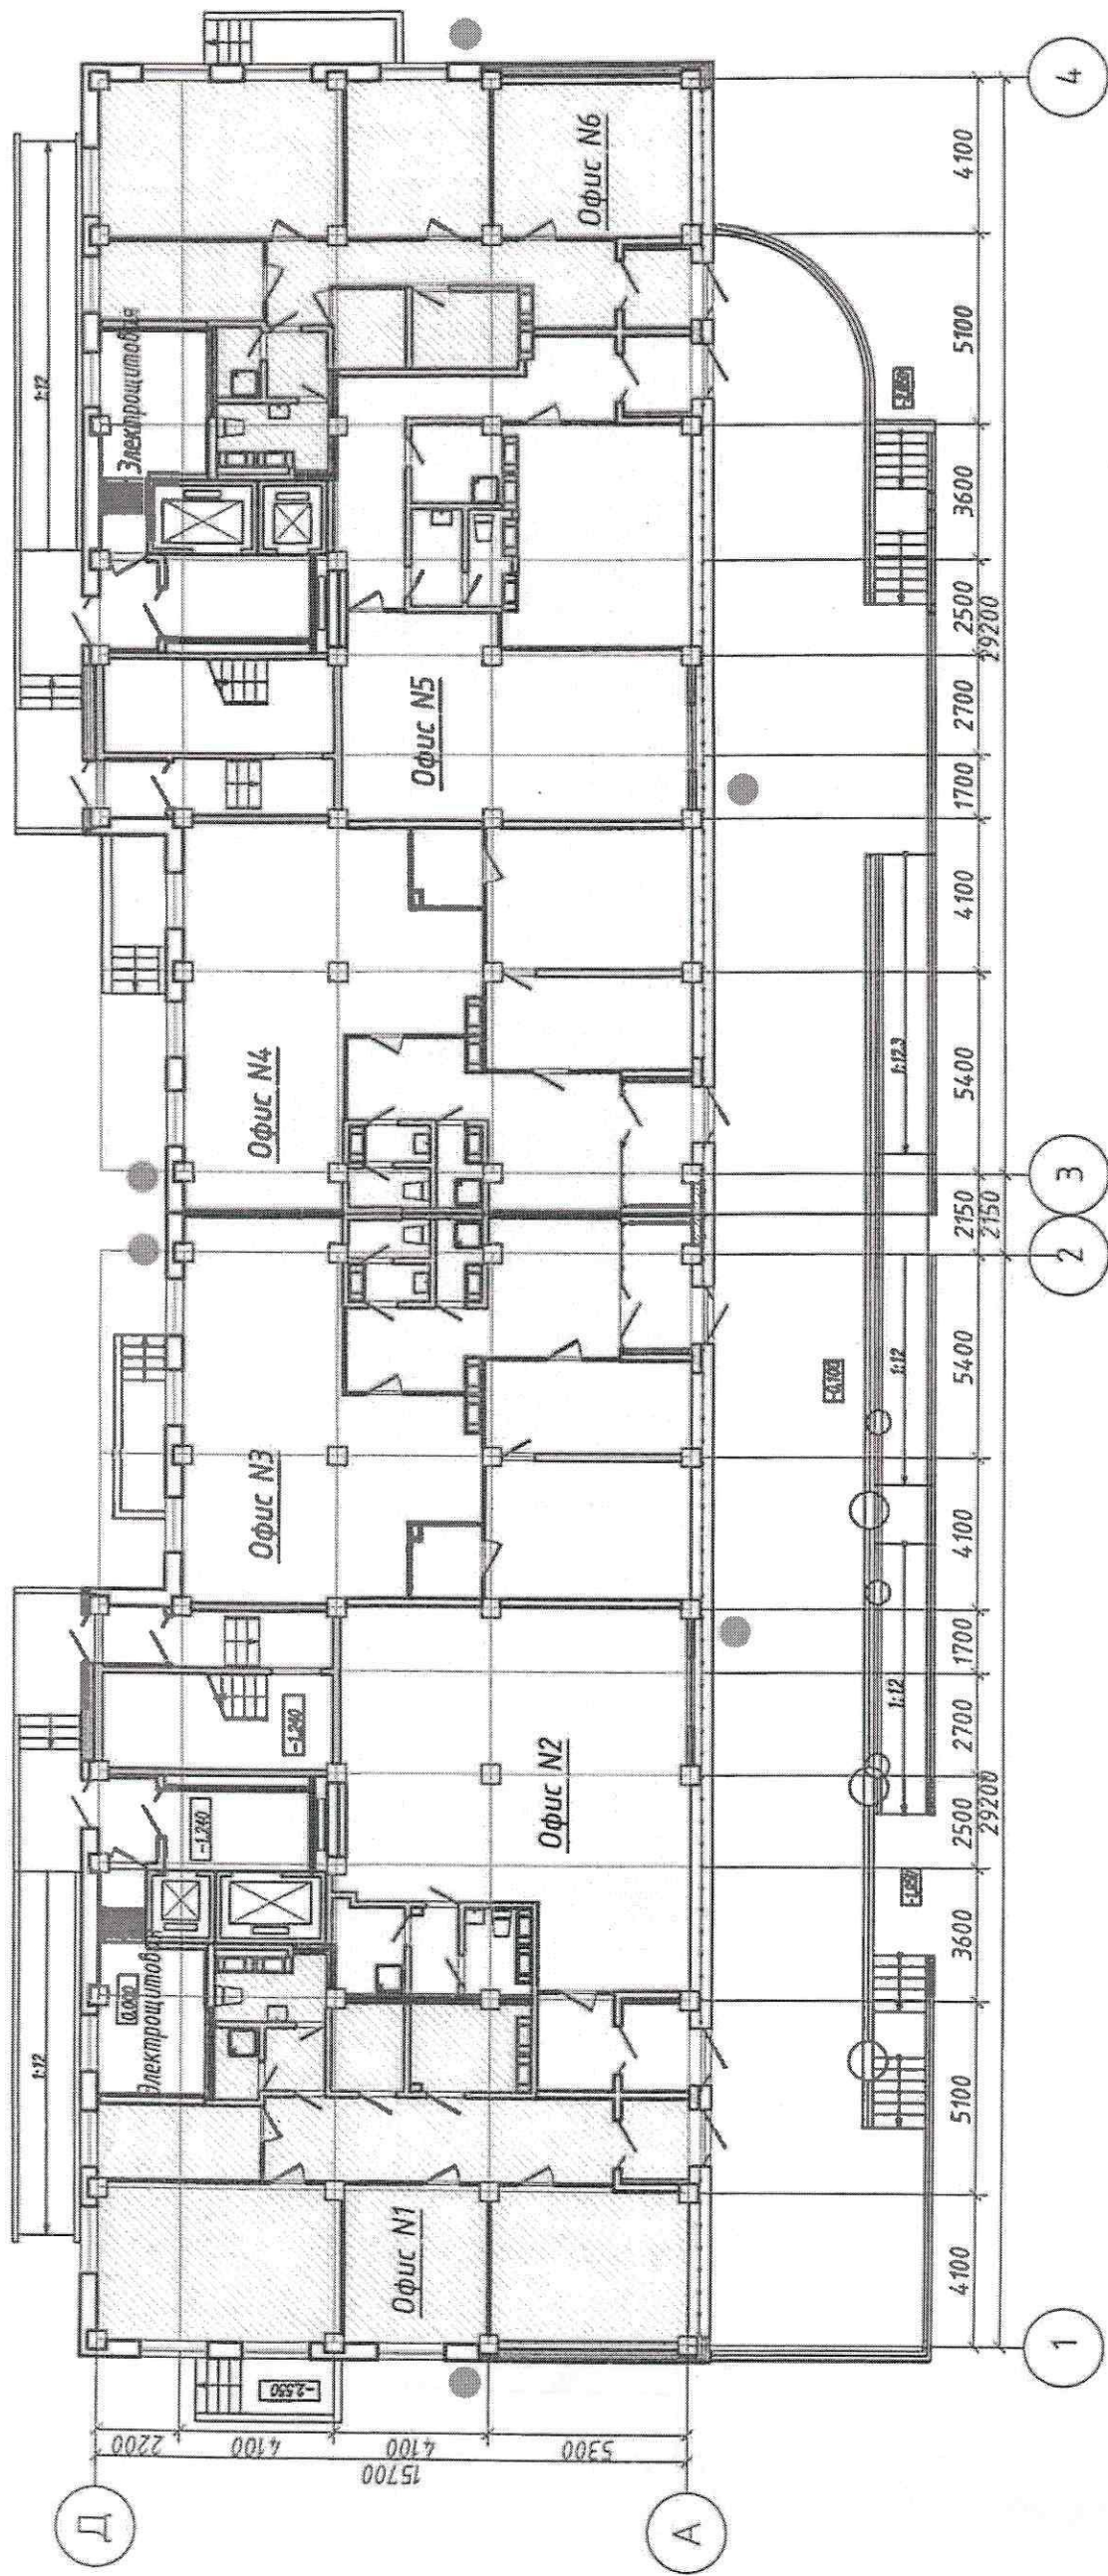

**УСЛОВНЫЕ ОБОЗНАЧЕНИЯ:**

● - Предполагаемое место установки кондиционера

0293-12-8-АР.ПОФ		Лист		Листов	
Жилой дом ГП-8 с объектами соцкультбыта на земельном участке по адресу: обл. Тюменская, г. Тюмень, район ул. Широкая-объездная дорога Тюмень-Омск					
16-ти этажный жилой дом ГП-8		П		14	
План 1-го этажа с размещением кондиционеров		ОАО ТДСК		Управление гражданского проектирования	
Изм.	Кол.уч	Лист	Издок.	Подп.	Дата
Разраб.	Шаламов	Кушакова	08.12	08.12	08.12
Гл. арх.	Кушакова				
Н.контр.	Кушакова				08.12

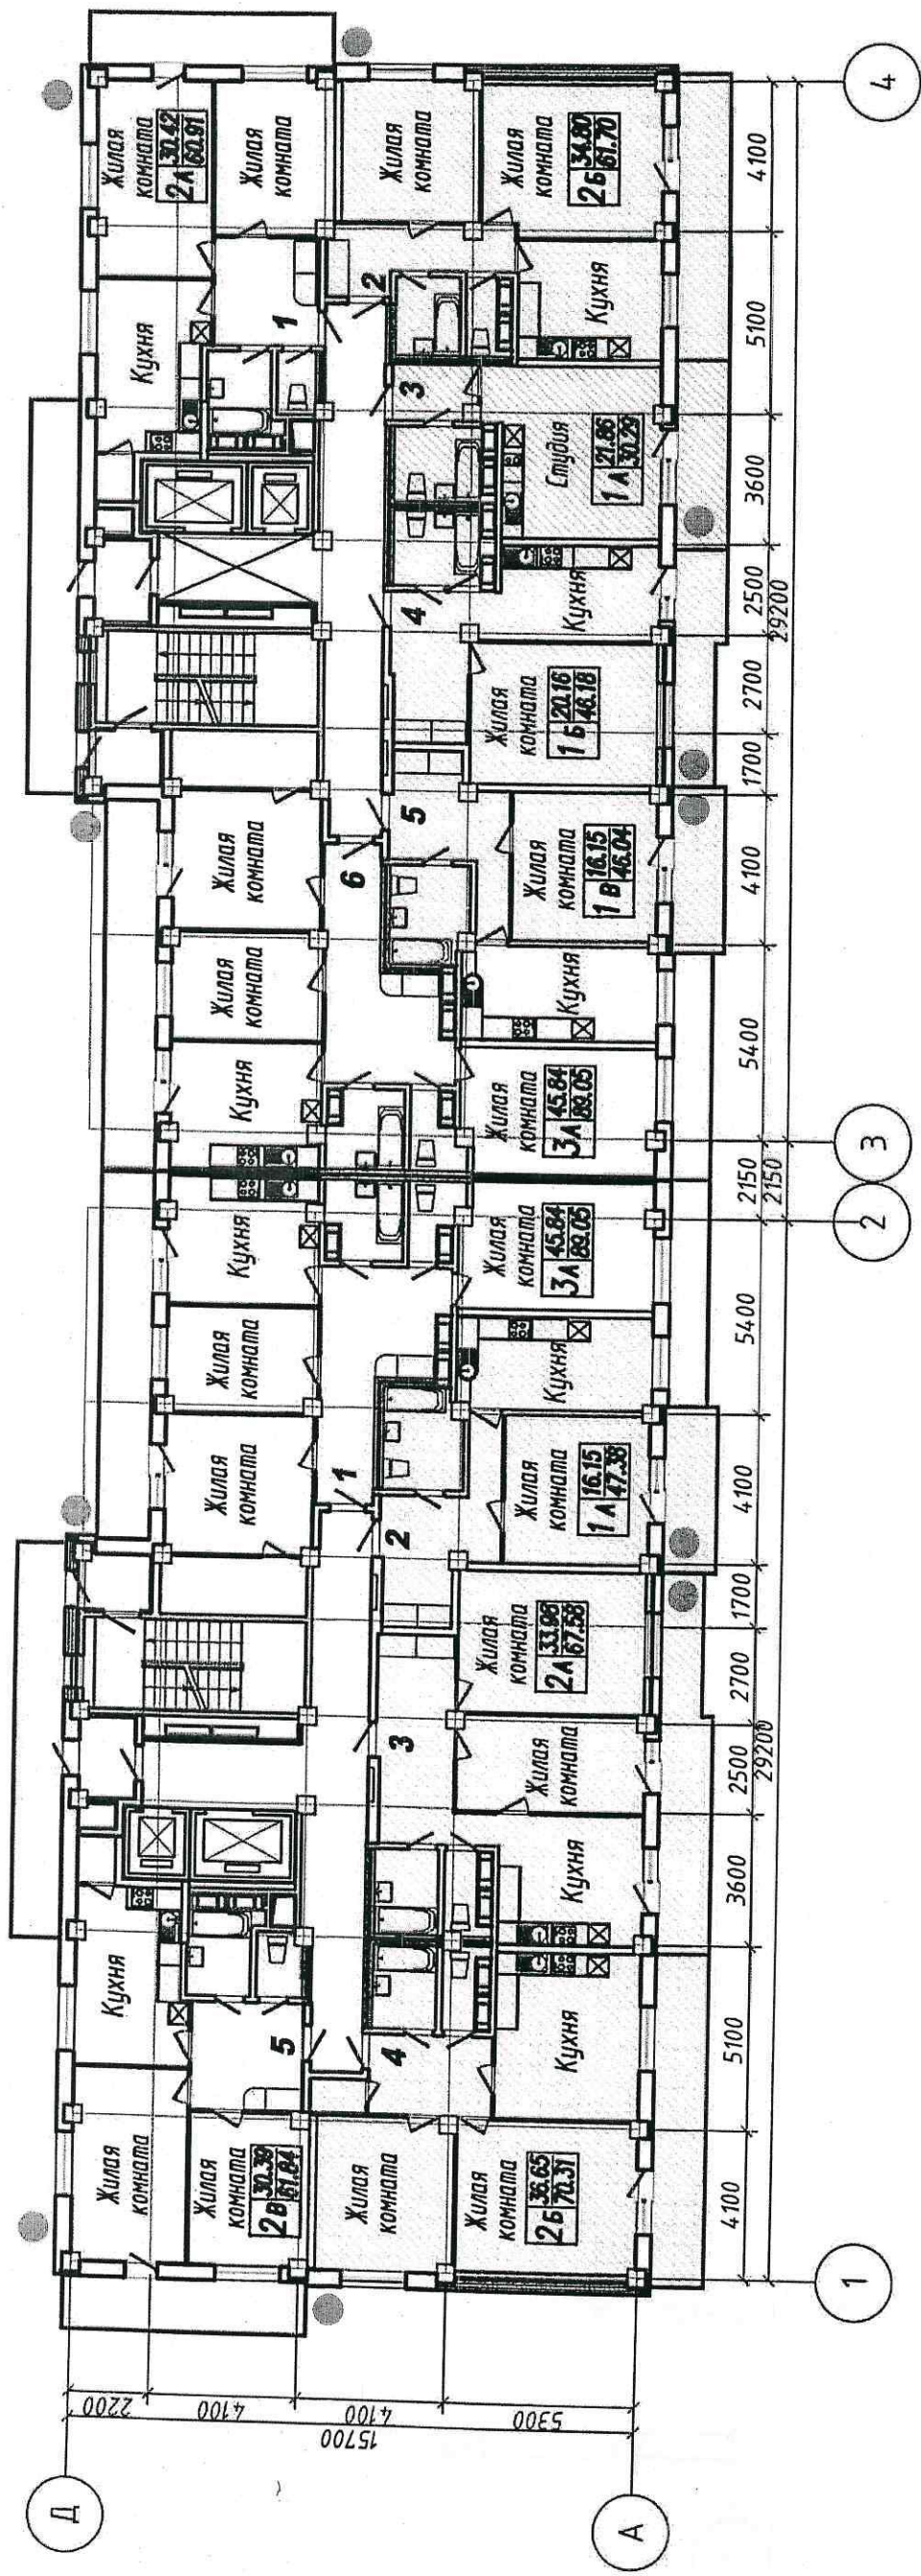


**УСЛОВНЫЕ ОБОЗНАЧЕНИЯ:**

● - Предполагаемое место установки кондиционера

0293-12-8-АР.ПОФ		Лист	Листов
Жилой дом ГП-8 с объектами соцкультбыта на земельном участке по адресу: обл. Тюменская, г. Тюмень, район ул. Широкая-объездная дорога Тюмень-Омск		П	15
16-ти этажный жилой дом ГП-8		ОАО ТДСК	
План 2 этажа с размещением кондиционеров		Управление гражданского проектирования	
Изм.	Кол.уч	Лист	Подп.
Разраб.	Шаламов	Кушакова	08.12
Гл.арх.	Кушакова		08.12
Н.контр.	Кушакова		08.12



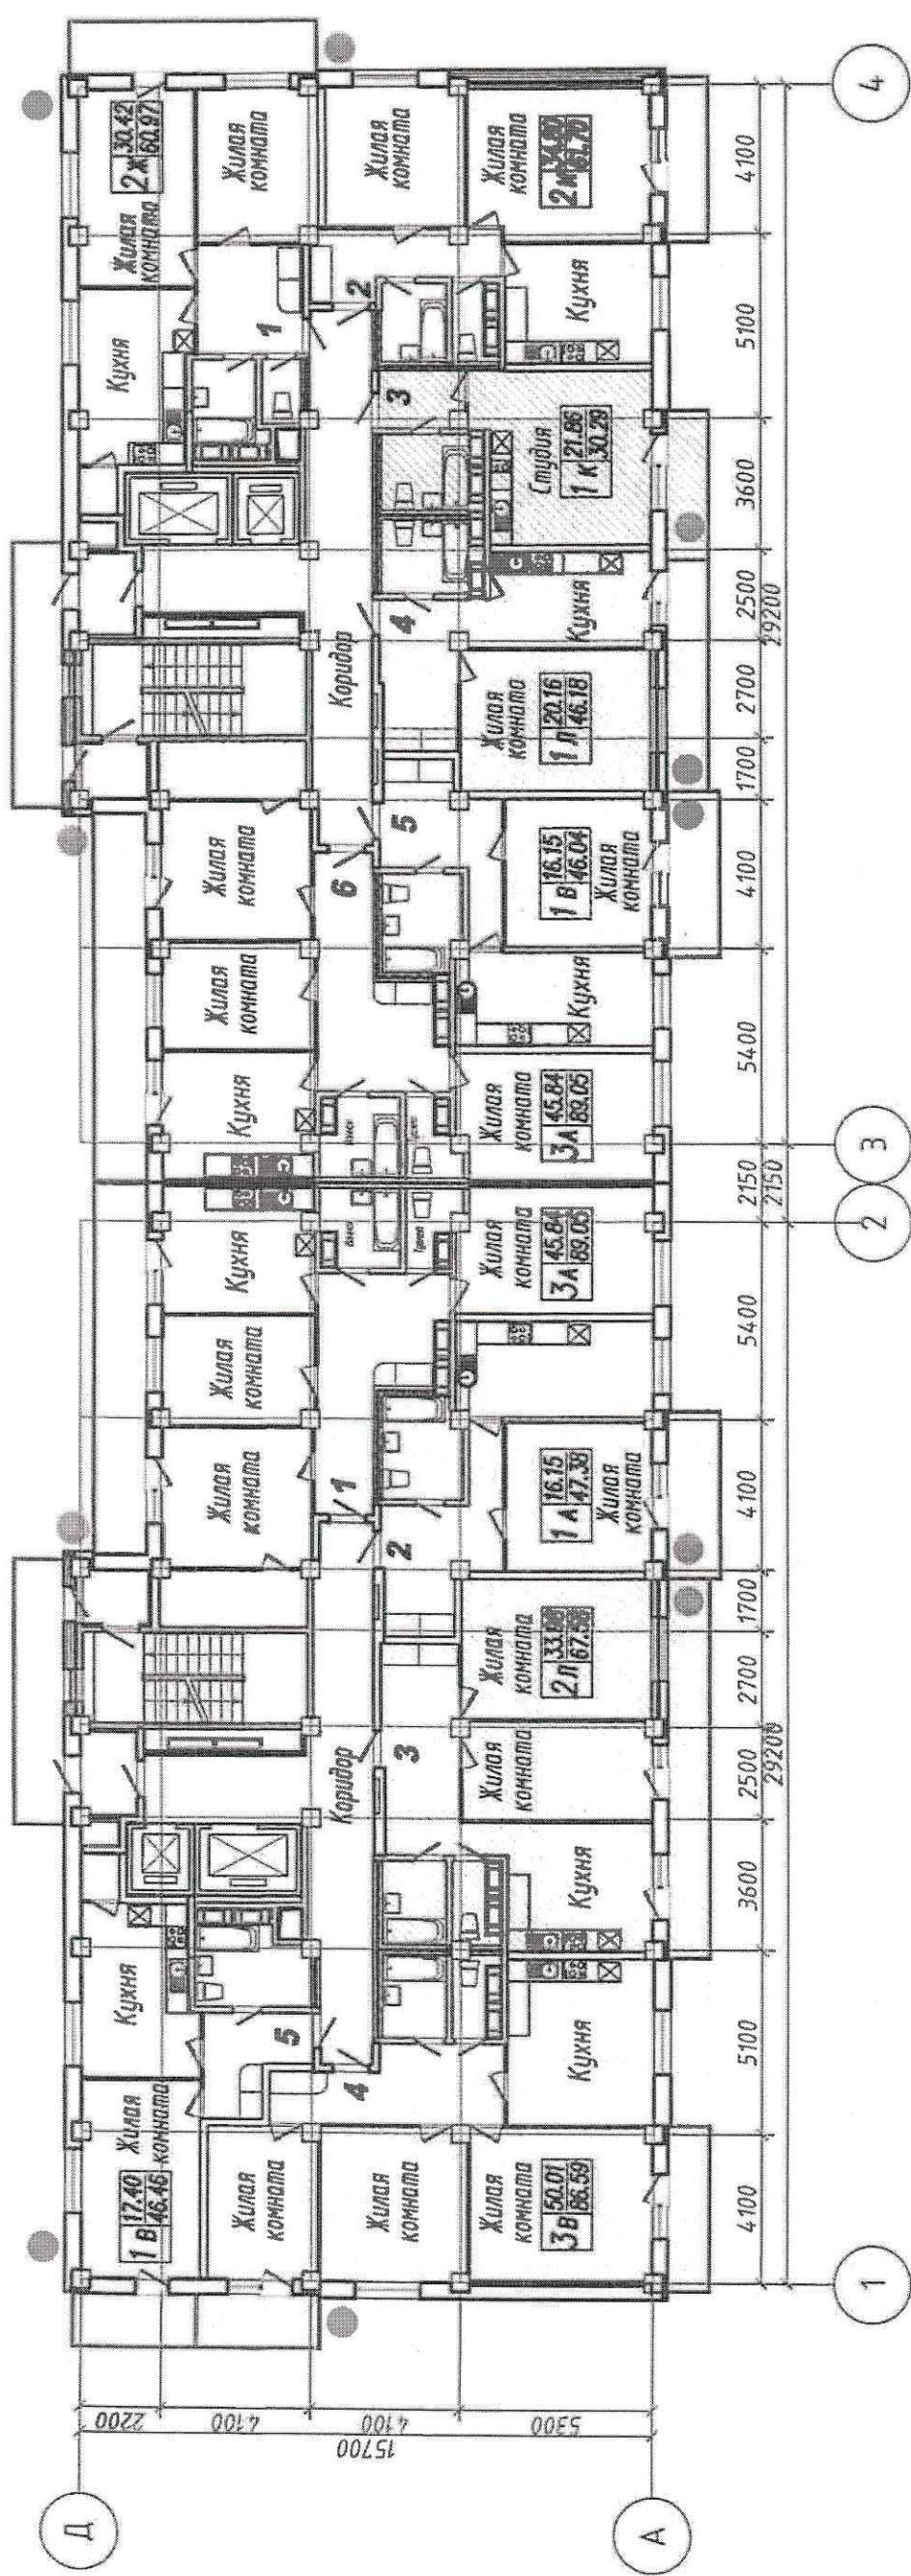

**УСЛОВНЫЕ ОБОЗНАЧЕНИЯ:**

● - Предполагаемое место установки кондиционера

0293-12-8-АР.ПОФ				Лист	Листов
Жилой дом ПП-8 с объектами социальбыта на земельном участке по адресу: обл. Томенская, г. Тюмень, район ул. Широкая-объездная дорога Тюмень-Омск				П	17
16-ти этажный жилой дом ПП-8				П	17
План б...16 этажа с размещением кондиционеров				ОАО ТДСК Управление гражданского проектирования	
Изм.	Кол.уч	Лист	Ндрк.	Подп.	Дата
Разраб.	Шаламов				08.12
Гл.арх.	Кушакова				08.12
Н.контр.	Кушакова				08.12