


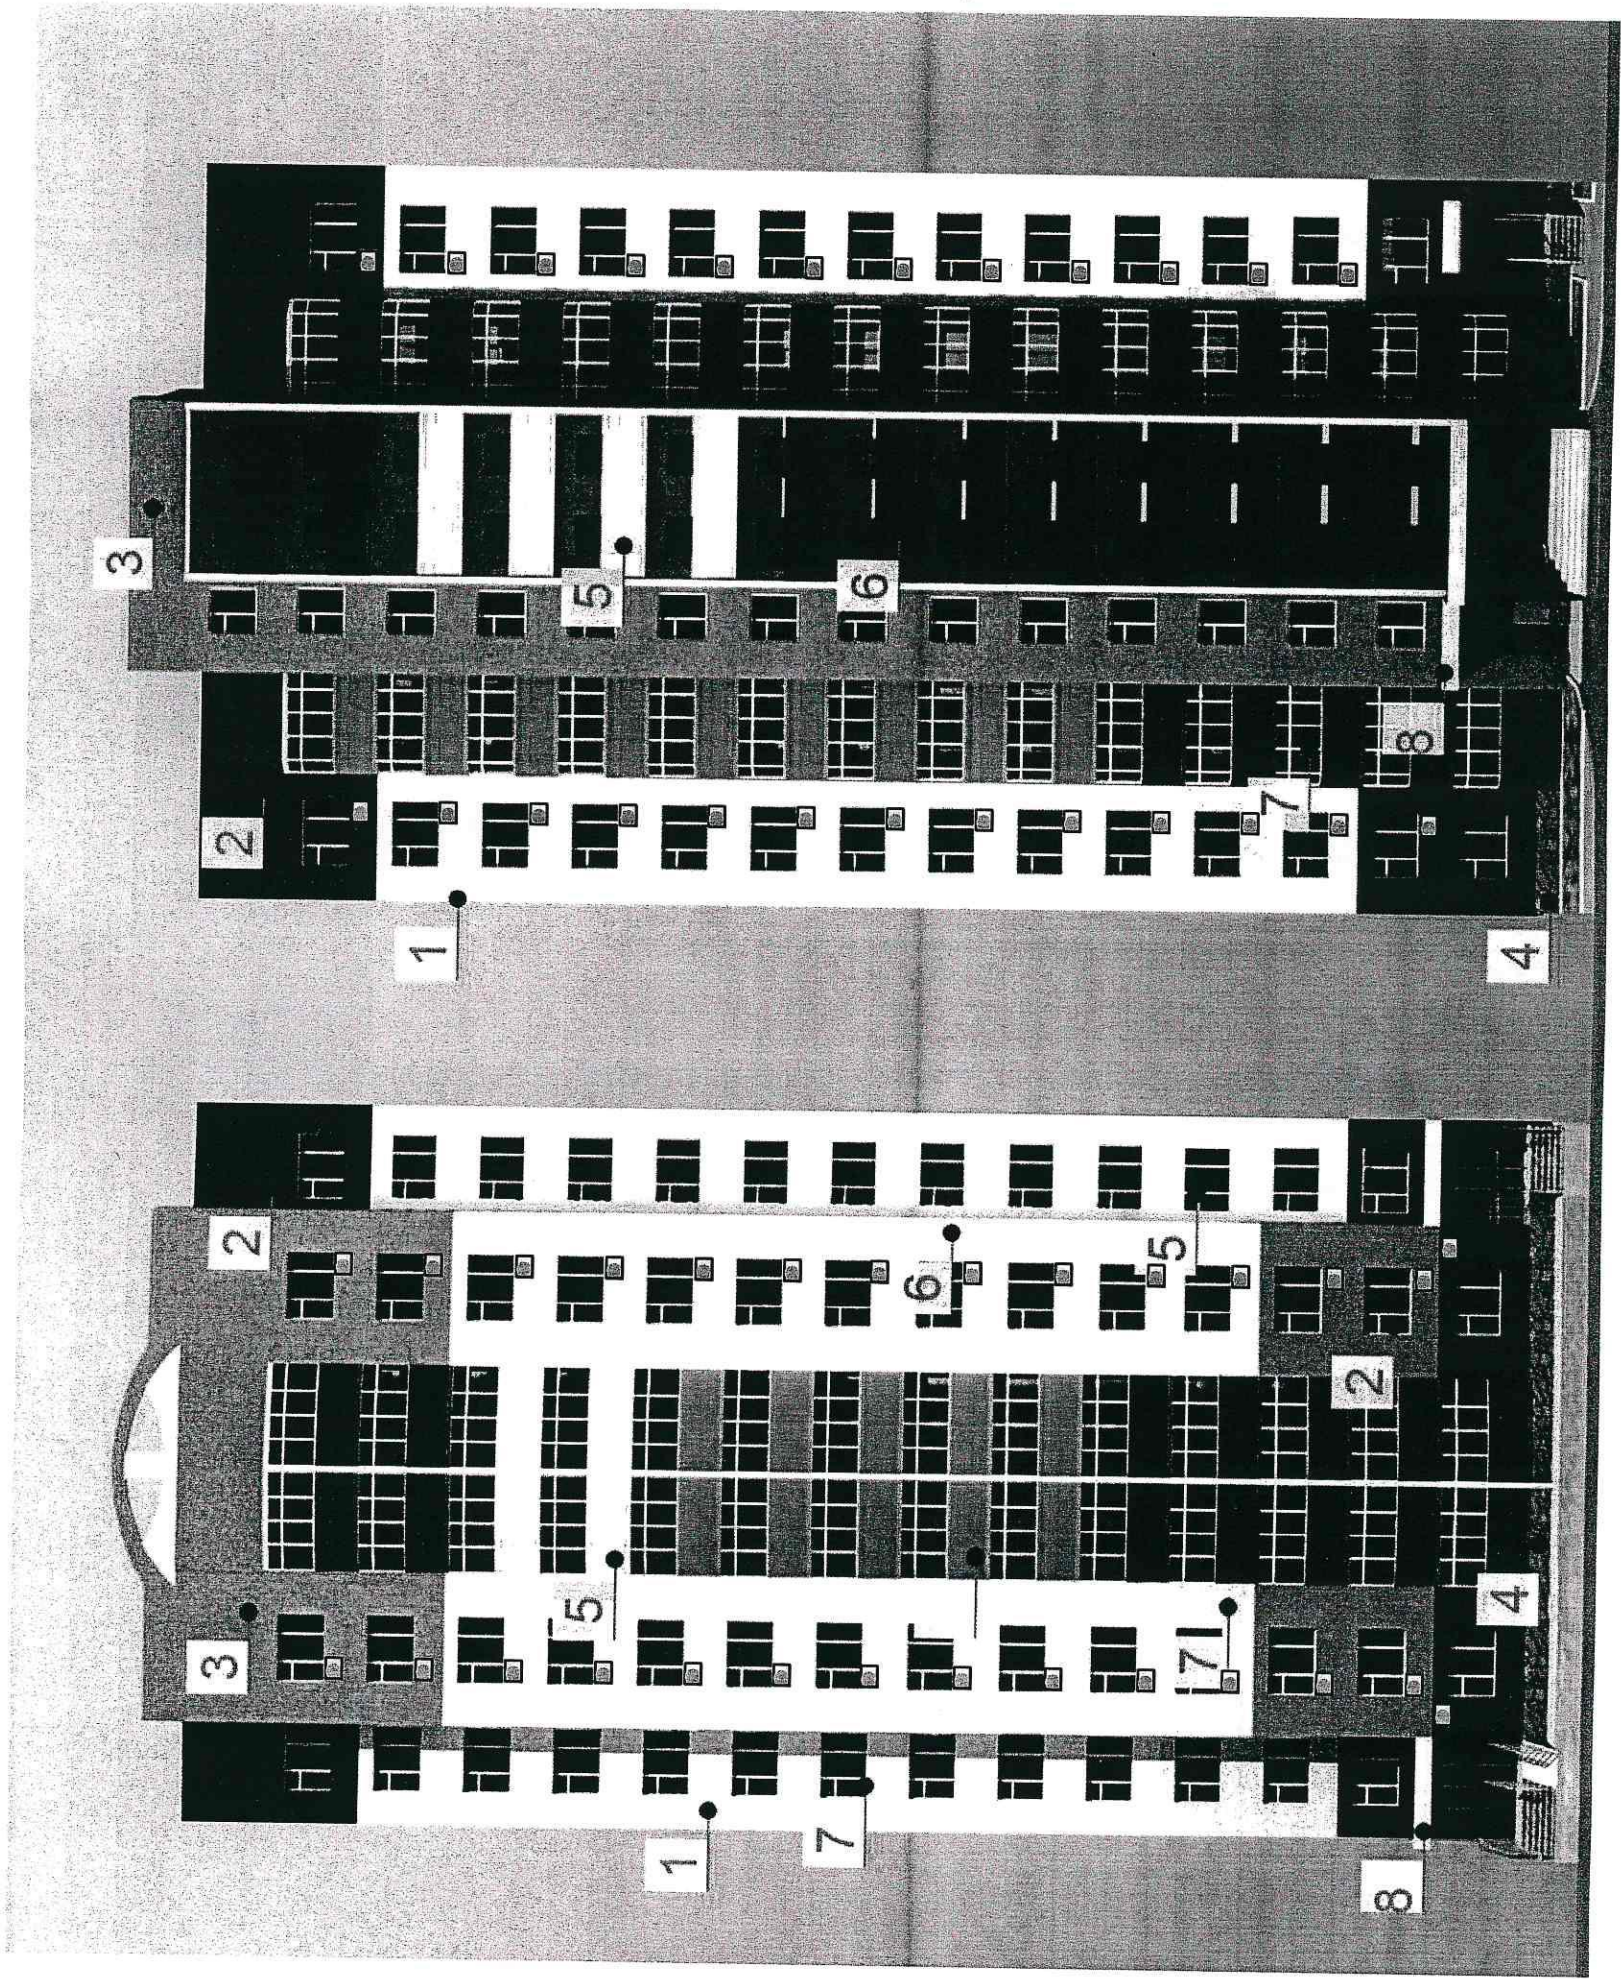

0228-06-16-АС

Комплекс жилых домов в микрорайоне №3
Жилого района "Томенский"


14-ти этажный жилой дом ГП-16
из блок секций 121/14Т

Фасады в осях 1-2, 2-1

ОАО ТДСК
Управление гражданского
проектирования


Формат А3

Изм.	Кол.уч.	Лист	Издок.	Подп.	Дата
Разраб.	Шаврин	Ильина	Ильина	Ильина	11.10
Проверил	Ильина	Ильина	Ильина	Ильина	11.10
Н.контр.	Ильина	Ильина	Ильина	Ильина	11.10

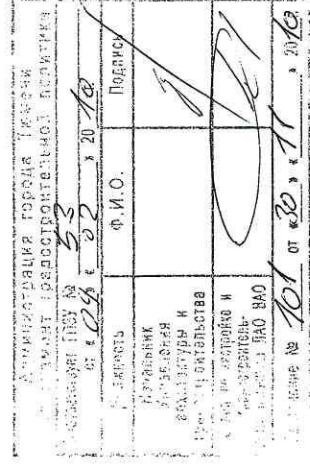

№	Отделываемые элементы здания	Отделочный материал	№ колера	Эталон колера
1	Основные поверхности фасадов	Фактурный слой из белой мраморной крошки на белом цементе	RAL 9016	
2	Основные поверхности фасадов	Фактурный слой из керамизированой крошки	RAL 8012	
3	Основные поверхности фасадов	Гранитный щебень на сером цементе	RAL 7046	
4	Цоколь	Гранитный щебень на сером цементе с расшивкой под рваный камень	RAL 7046	
5	Ограждение балконов, стены лоджий, элементы входного тамбура	Фасадная краска ФИННКОЛОР	RAL 9016	
6	Ограждение балконов	Фасадная краска ФИННКОЛОР	RAL 3014 RAL 8012	
7	Рамы лоджий и балконов, оконные блоки	Пластиковые конструкции, масляная покраска за 2 раза	Белый	
8	Дополнительные элементы фасада	Фасадная система "Алюком"	Белый	

[illegible]

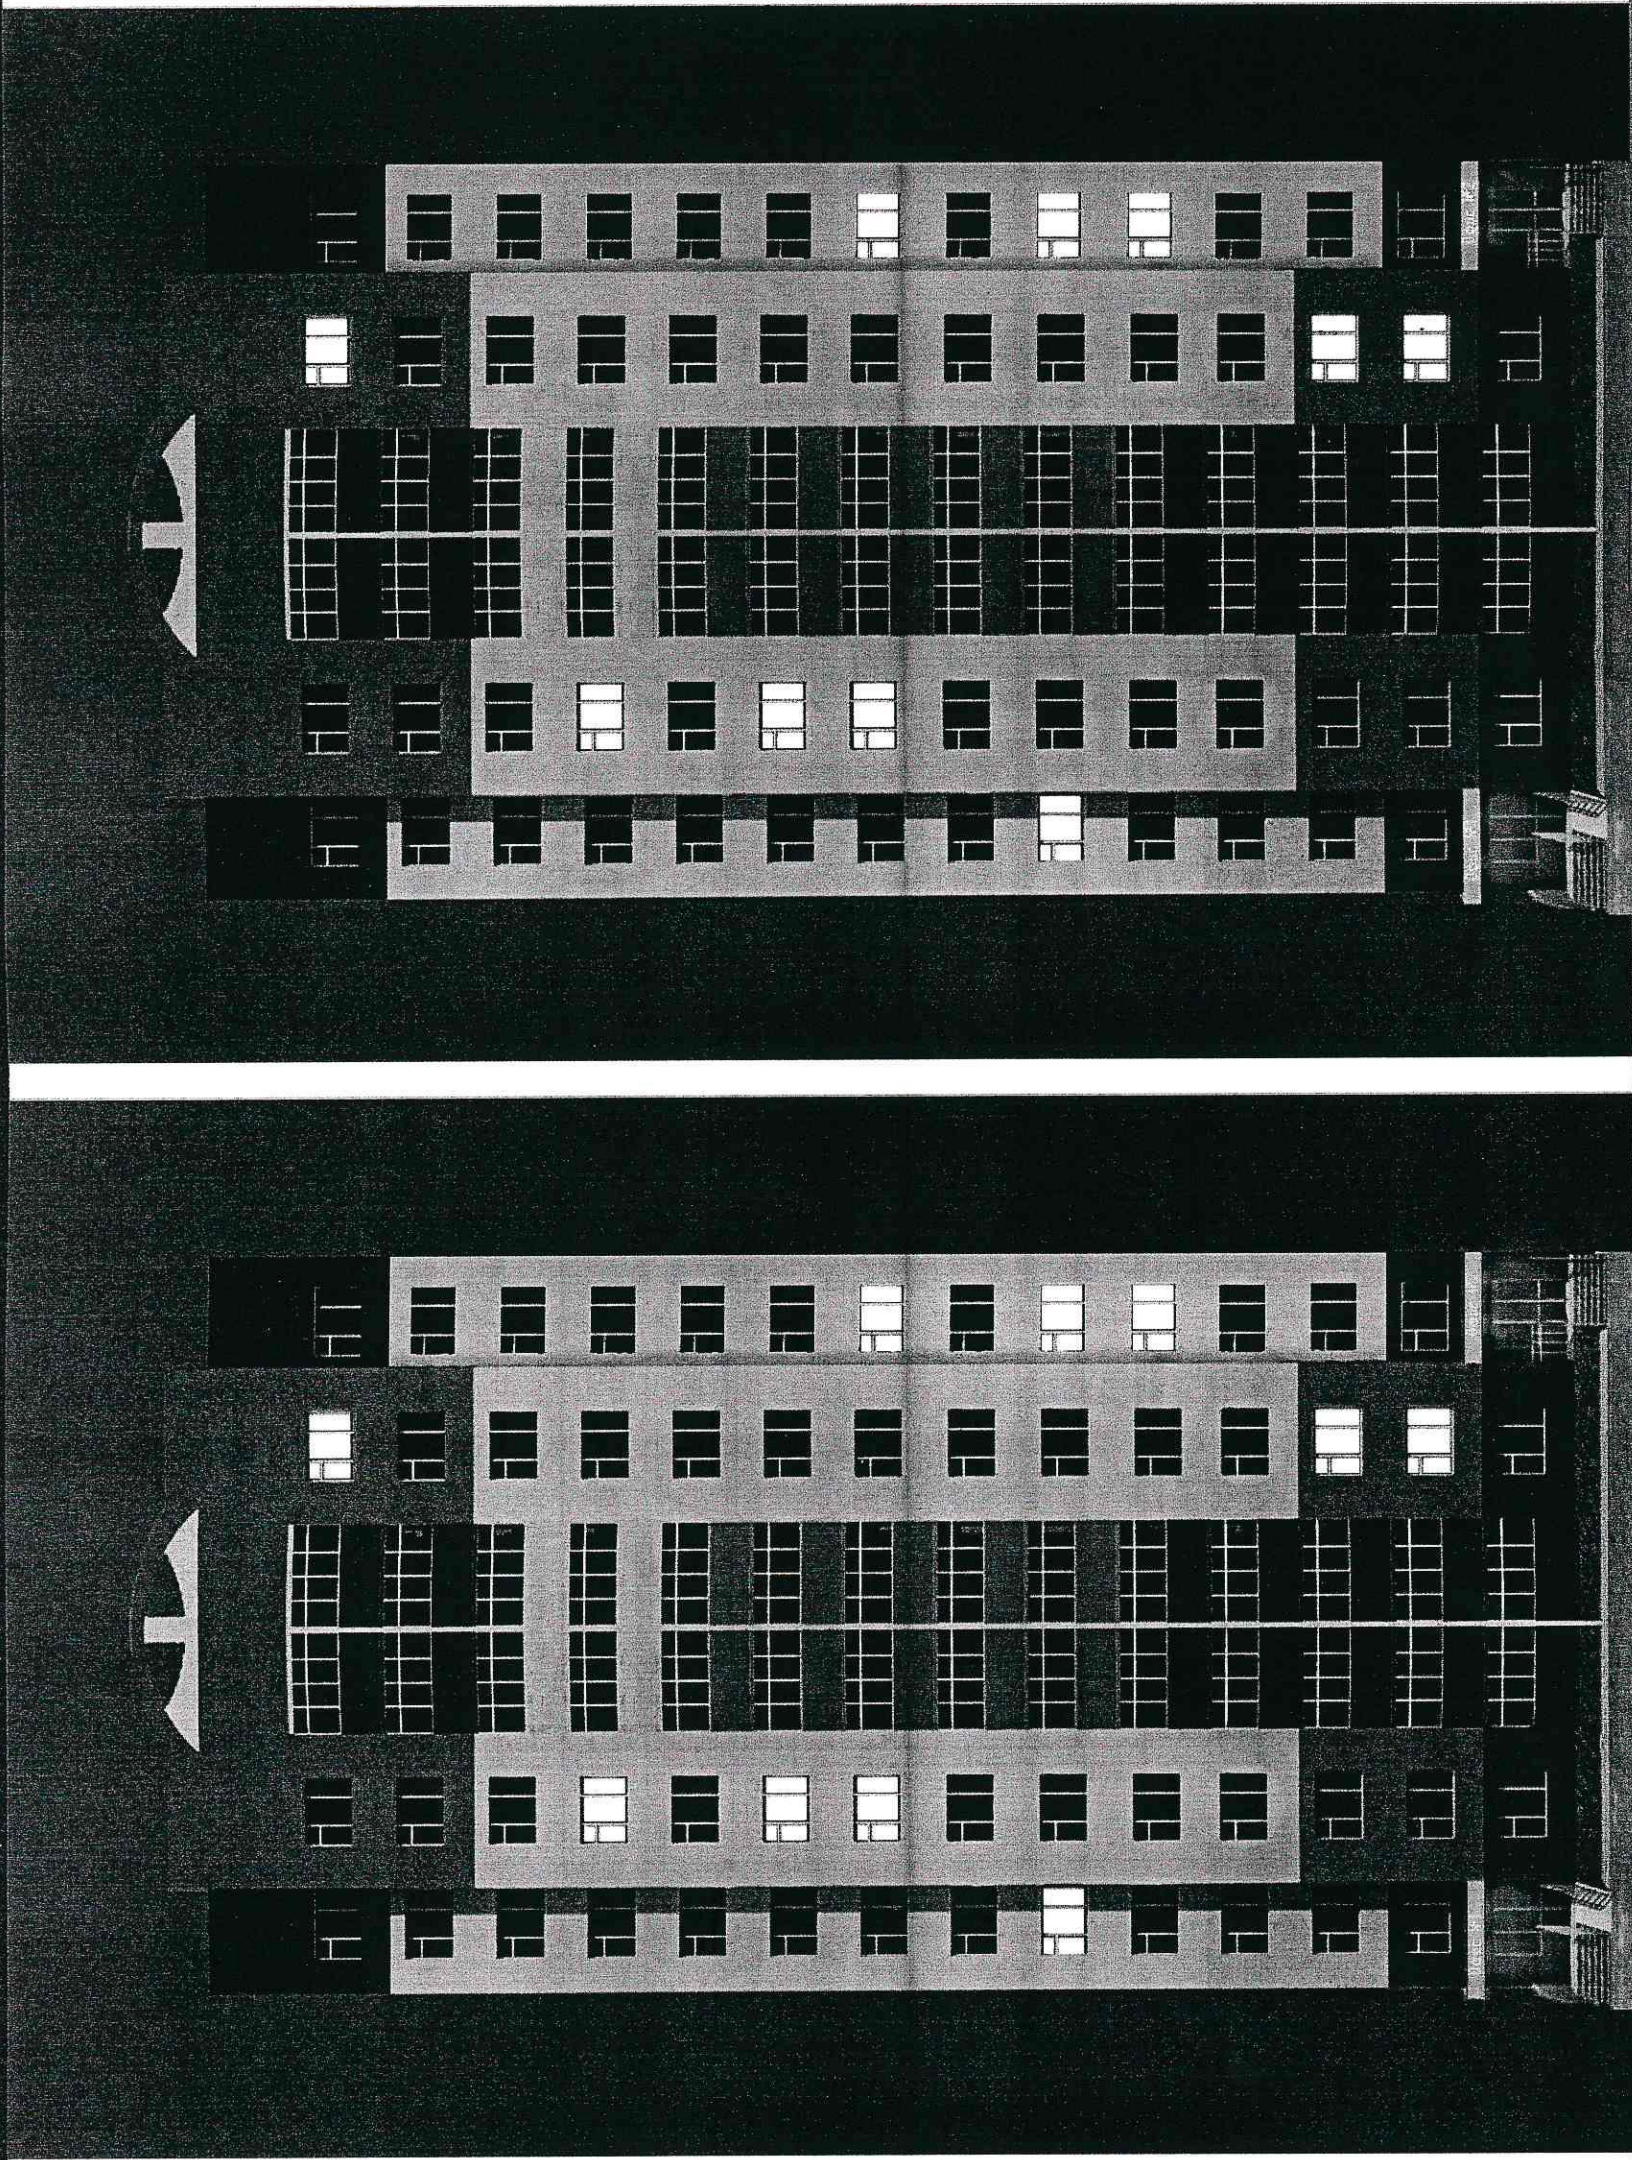


0228-06-16-AC										
Комплекс жилых домов в микрорайоне №3 Жилого района «Тюменский»										
Изм.		Колуч.	Лист	№ док.	Подпись	Дата	Статья		Лист	Листов
Разраб.		Шабрин		Ильина		09.10	РП		5	
Проектир.		Ильина		Ильина		09.10				
Гл. арх.						09.10				
Праздничное оформление фасада ночная подсветка							ОАО ТДСК Управление гражданского проектирования			

Администрация города Тюмени
Департамент градостроительной политики
Согласовано от 09.10.2016 № 33-02-2016

Подпись	Ф.И.О.	Подпись

09.10.2016 № 33-02-2016

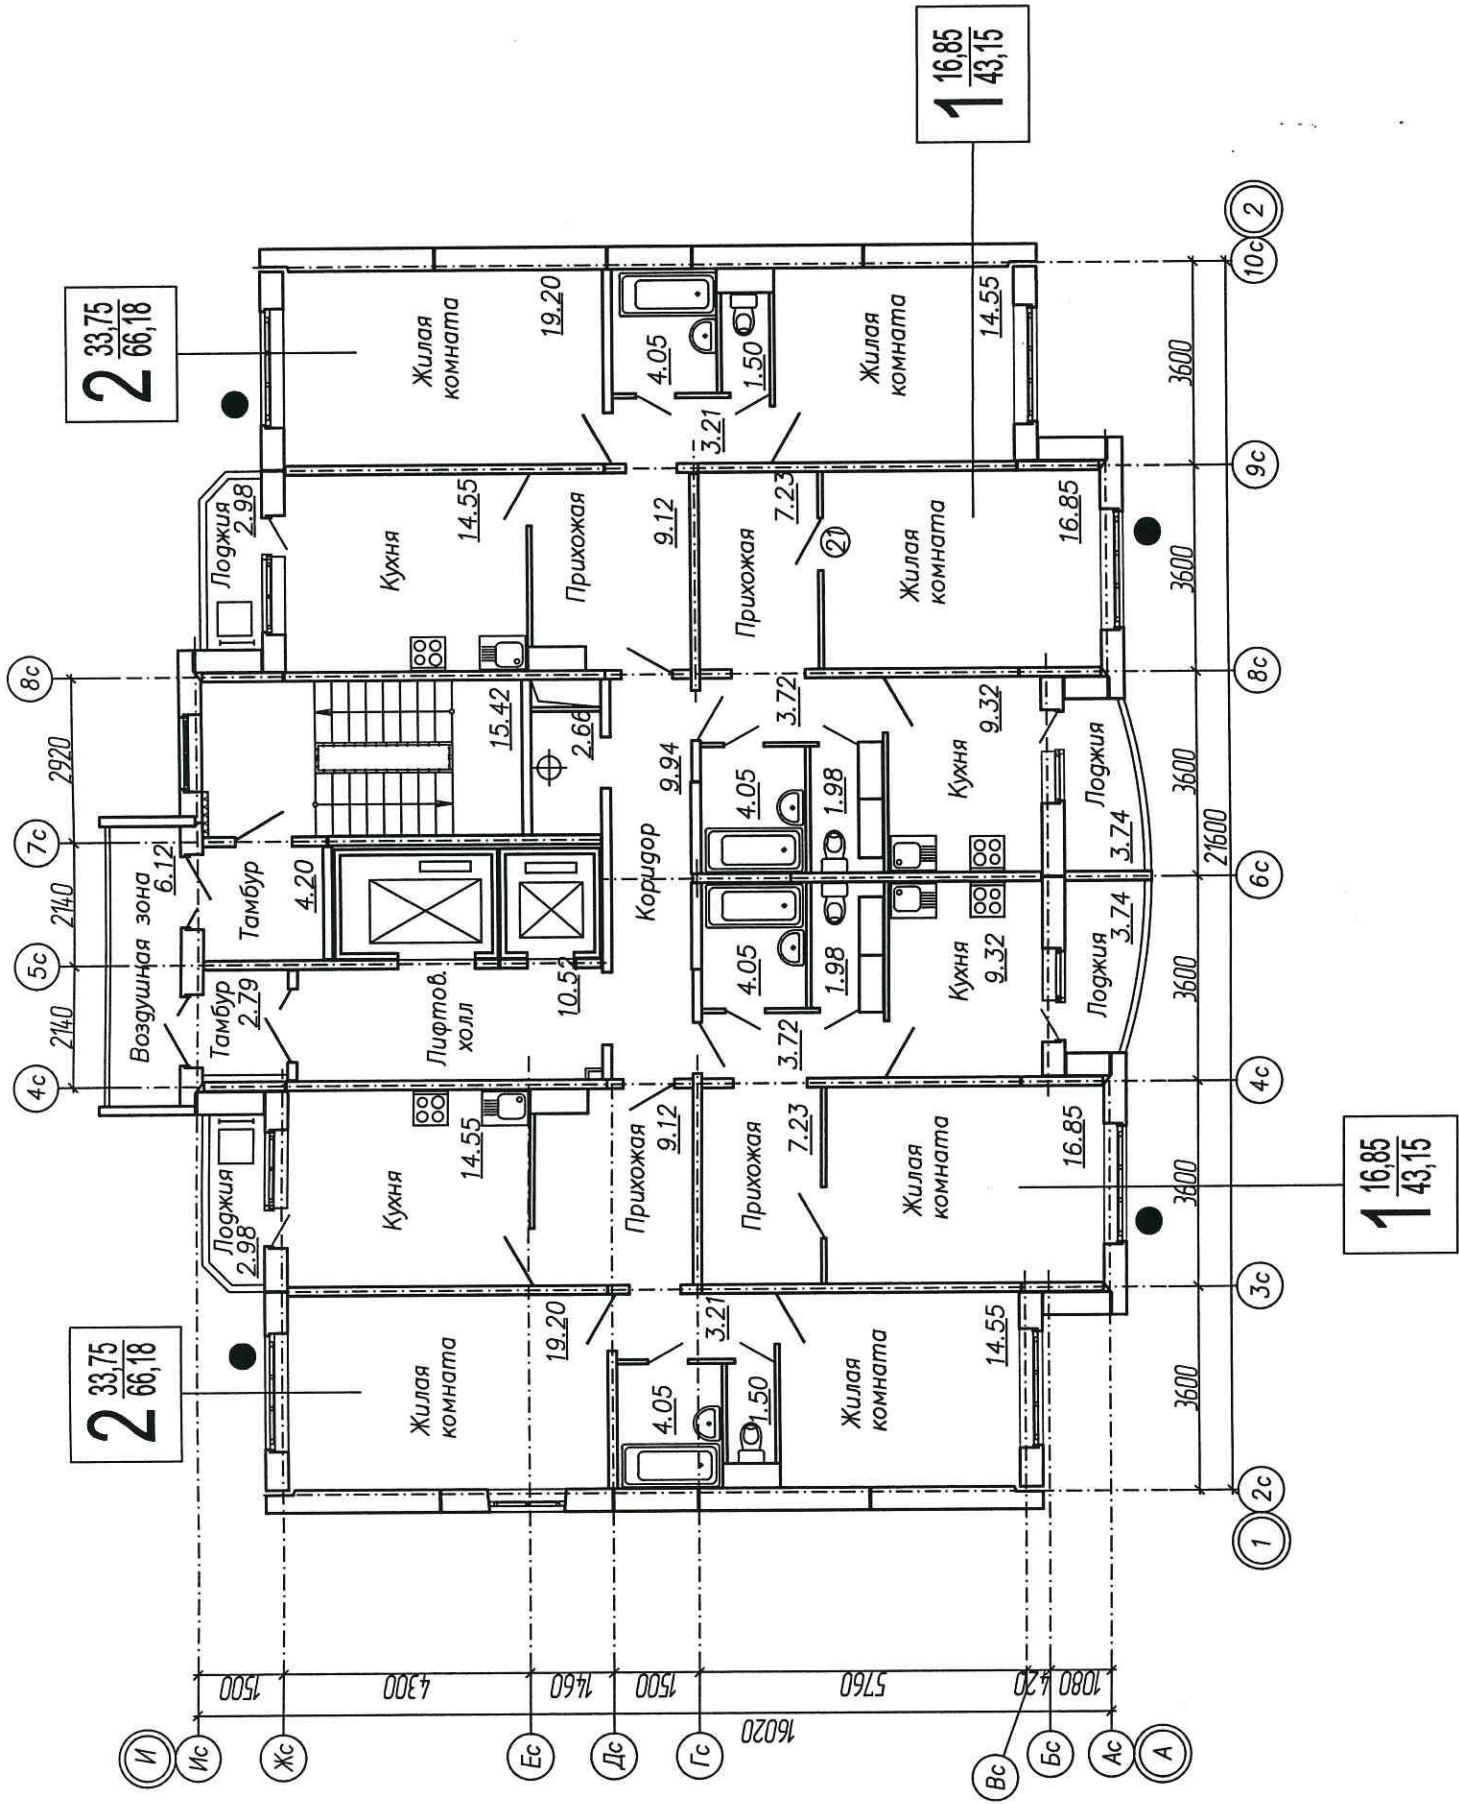

УСЛОВНЫЕ ОБОЗНАЧЕНИЯ:

- - Предполагаемое место установки кондиционера.

ПРИМЕЧАНИЕ:

1. Общая площадь квартиры определена согласно п.5 ст.15 гл.2 ЖК РФ (без учета балконов и лоджий).

0228-06-16-АС				Комплекс жилых домов в микрорайоне №3 Жилого района "Тюменский"			
				14-ти этажный жилой дом ГП-16 из блок секций 121/14Т			
				План типового этажа в осях 1-2			
				ОАО ТДСК управление гражданского проектирования			
				Формат А3			
Изм.	Кол.уч.	Лист	Ндк.	Подп.	Дата	Стadia	Лист
Разраб.	Шаламов	Ильина	Ильина	Ильина	11.10	РП	Листов
Проверил	Ильина	Ильина	Ильина	Ильина	11.10		
Н.контр.	Ильина	Ильина	Ильина	Ильина	11.10		