


- Предполагаемое место установки кондиционера
 - Предполагаемые оси установки кондиционеров

0295-12-3-АР.ПОФ			
Многоэтажные жилые дома, расположенные в границах улицы Федюнинского - улицы Монтажных - улицы Широтная			
Изм.	Лист	Пор.	Дата
Разраб.	Шаврин	Шект	10.12
Проверил	Санина	Сы	10.12
Студия	Лист	Лист	Листов
П	9		
Фасады с размещением кондиционеров			ОАО ТДСК Управление гражданского проектирования
И.контр.	Кушакова	Сы	10.12

Формат А3

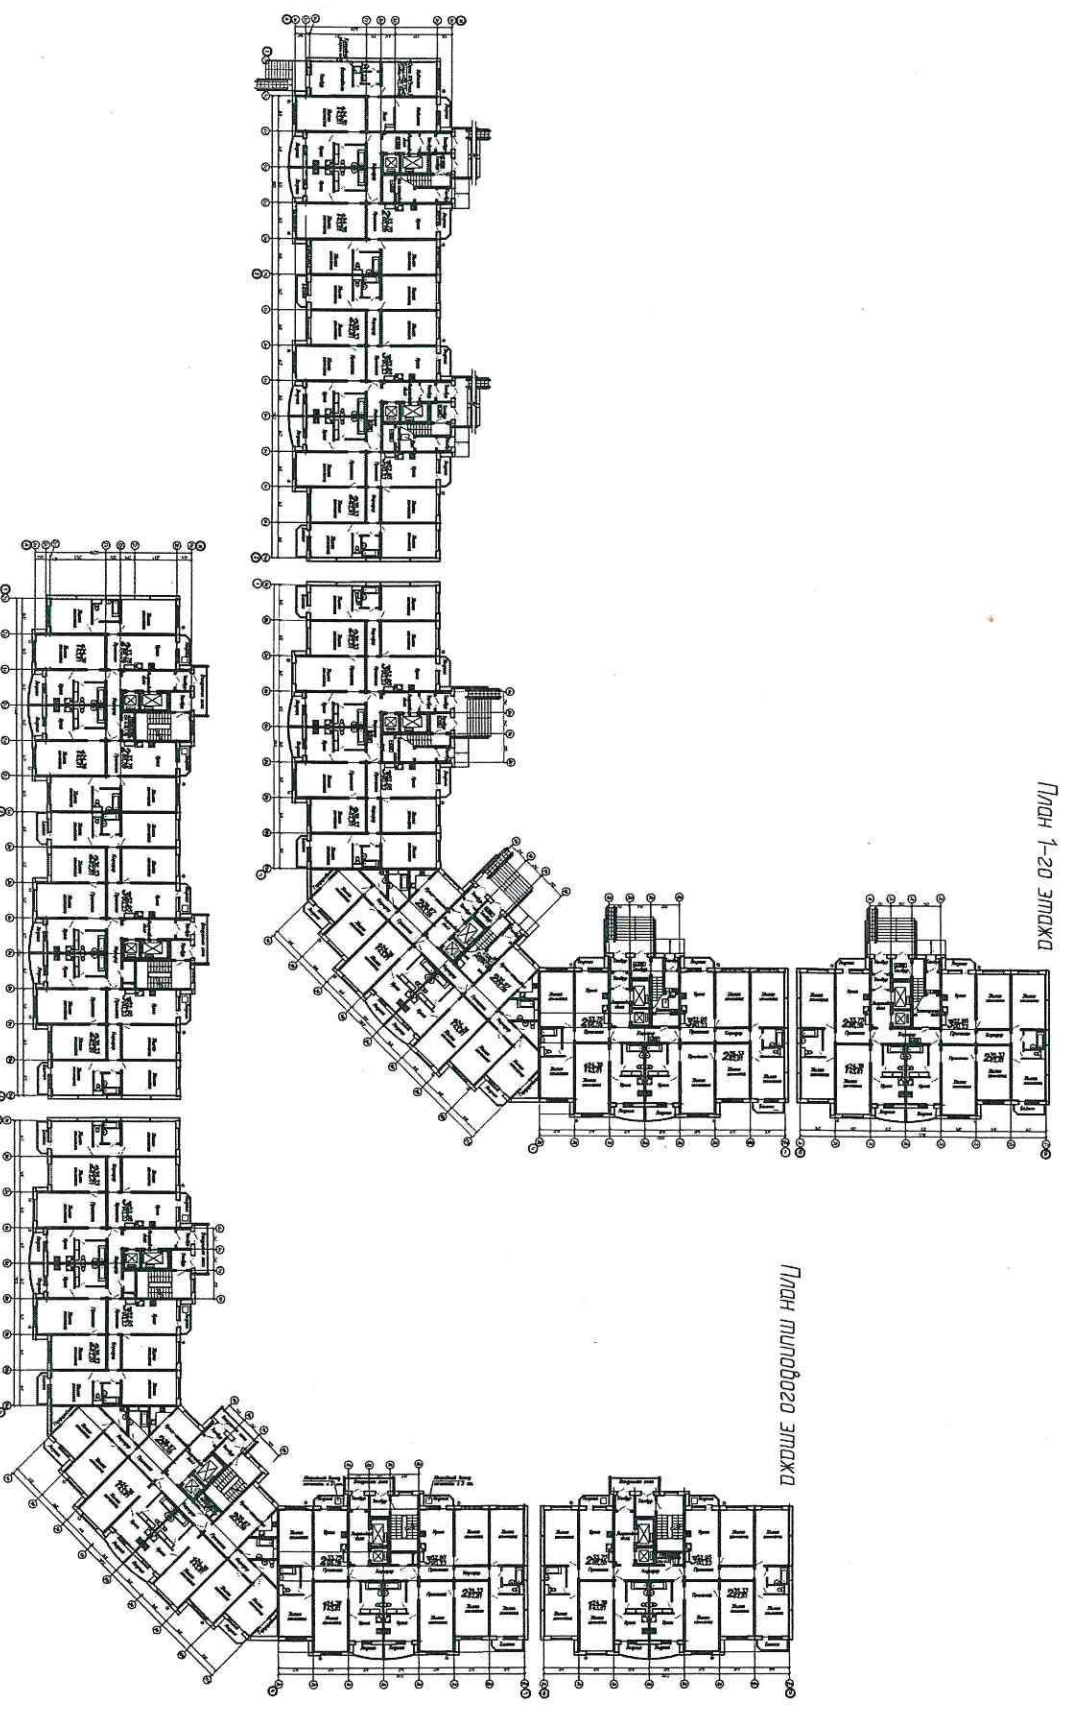

УСЛОВНЫЕ ОБОЗНАЧЕНИЯ:
 ● — Предлагаемое место установки кондиционера

Изм.				Исполн.				Дата			
Разработ.	Куш. Уч.	Лист	Число	Подп.	06.13						
Проверил	Санина				06.13						
Н.контр.	Кушкова				06.13						
0295-12-3-АР ППФ											
Многоэтажные жилые дома, расположенные в границах улицы Федюнинского - улицы Монтажников - улицы Широкая											
14-ти этажный жилой дом ПП-3 из блок-секций 121/14т											
Планы 1-го и типового этажей с размещением кондиционеров											
ОАО ПДСК Управление гражданского проектирования											
Формат А3											