



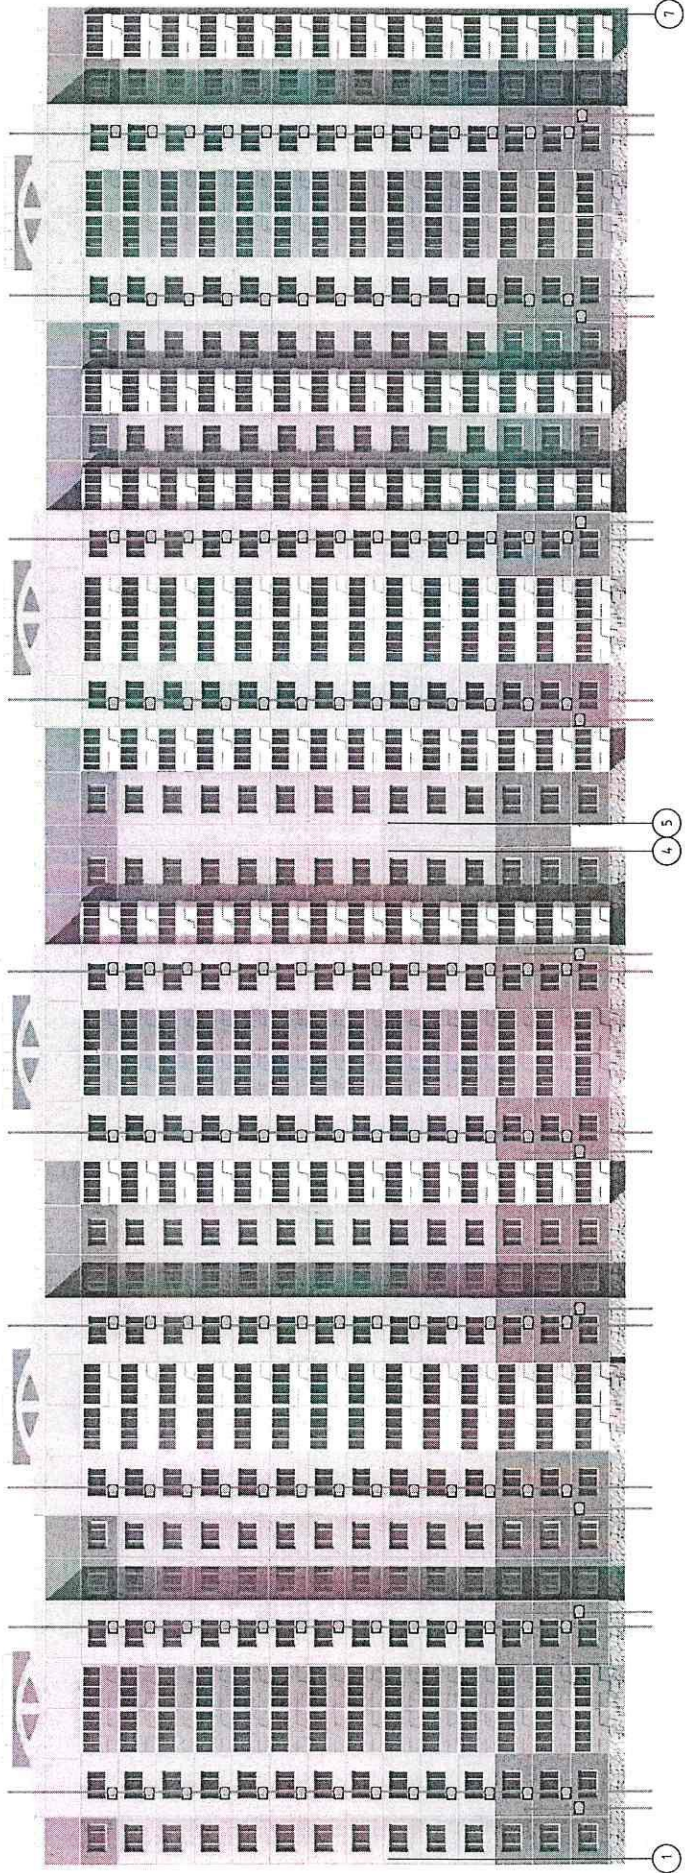

- Предлагаемое место установки кондиционера
- Предлагаемые оси установки кондиционеров

0295-12-5-АР.ПОФ									
Многоэтажные жилые дома, расположенные в границах улицы Федюнинского - улицы Монтажников - улицы Широтная									
Изм.	Кол.уч.	Лист	Индок.	Подп.	Дата				
Разраб.		Шаламов			07.12				
Проверил		Санина			07.12				
						14-ти этажный жилой дом ГП-5 из блок-секций 121/14т		Старший П	Листов 10
						Фасад 1-7 с размещением кондиционеров		ОАО ТДСК Управление гражданского проектирования	
И.контр.		Кушакова			07.12				


Формат А3

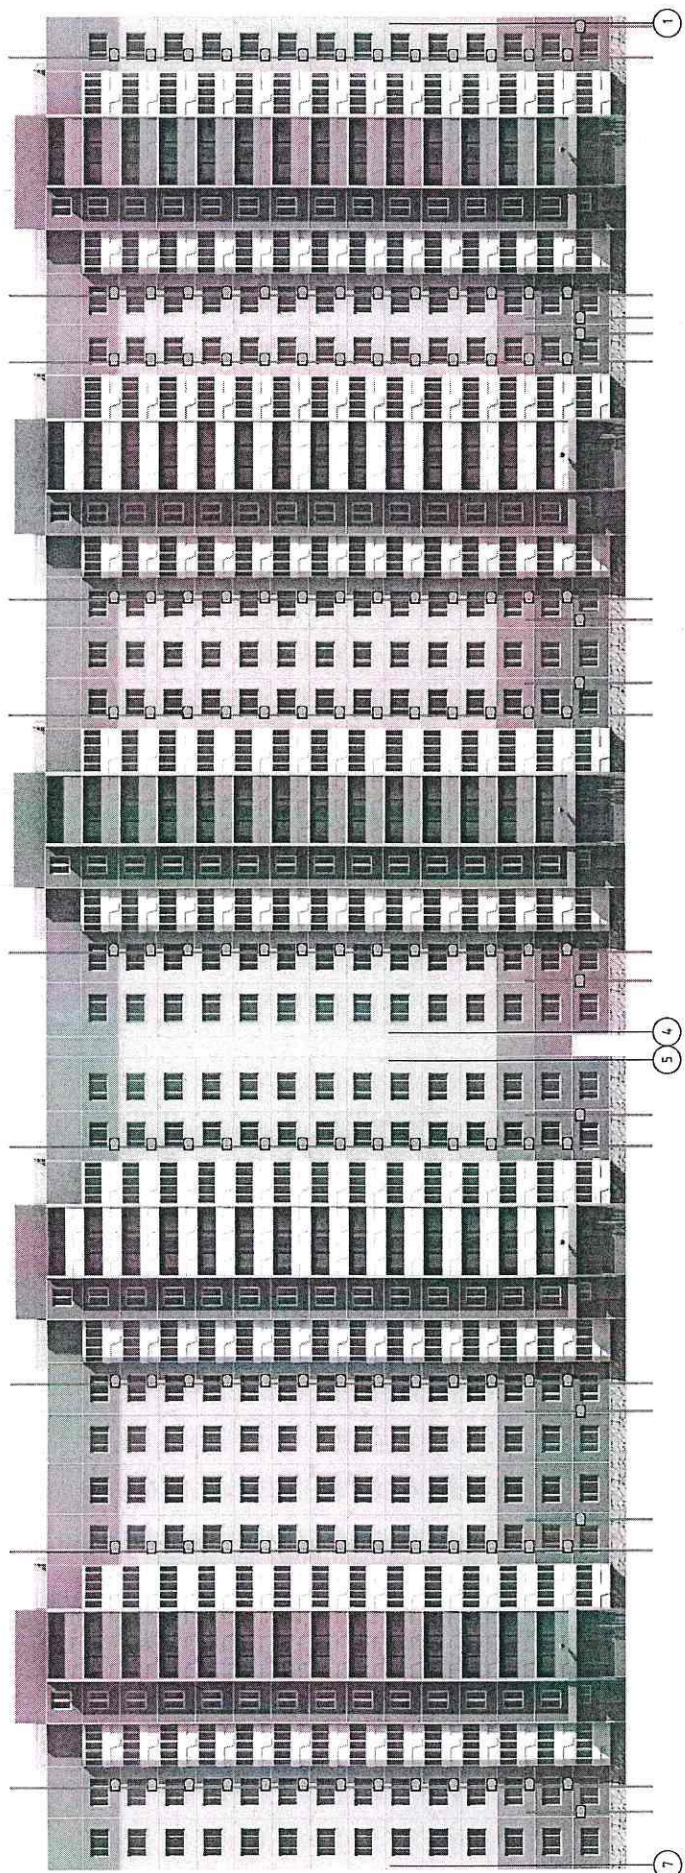

- Предполагаемое место установки кондиционера
- Предполагаемые оси установки кондиционеров

0295-12-5-АР.ПОФ									
Многоэтажные жилые дома, расположенные в границах улицы Федюнинского - улицы Монтажных - улицы Широтная									
Изм.	Кол.уч.	Лист	Ндэк.	Подп.	Дата				
Разраб.	Шаламов				07.12				
Проверил	Санина				07.12				
						14-ти этажный жилой дом ГП-5 из блок-секций 121/14т	Стация	Лист	Листов
							П	11	
						Фасад 7-1 с размещением кондиционеров	ОАО ТДСК управление гражданского проектирования		
Н.контр.	Кушакова				07.12				



ФОРМАТ А3

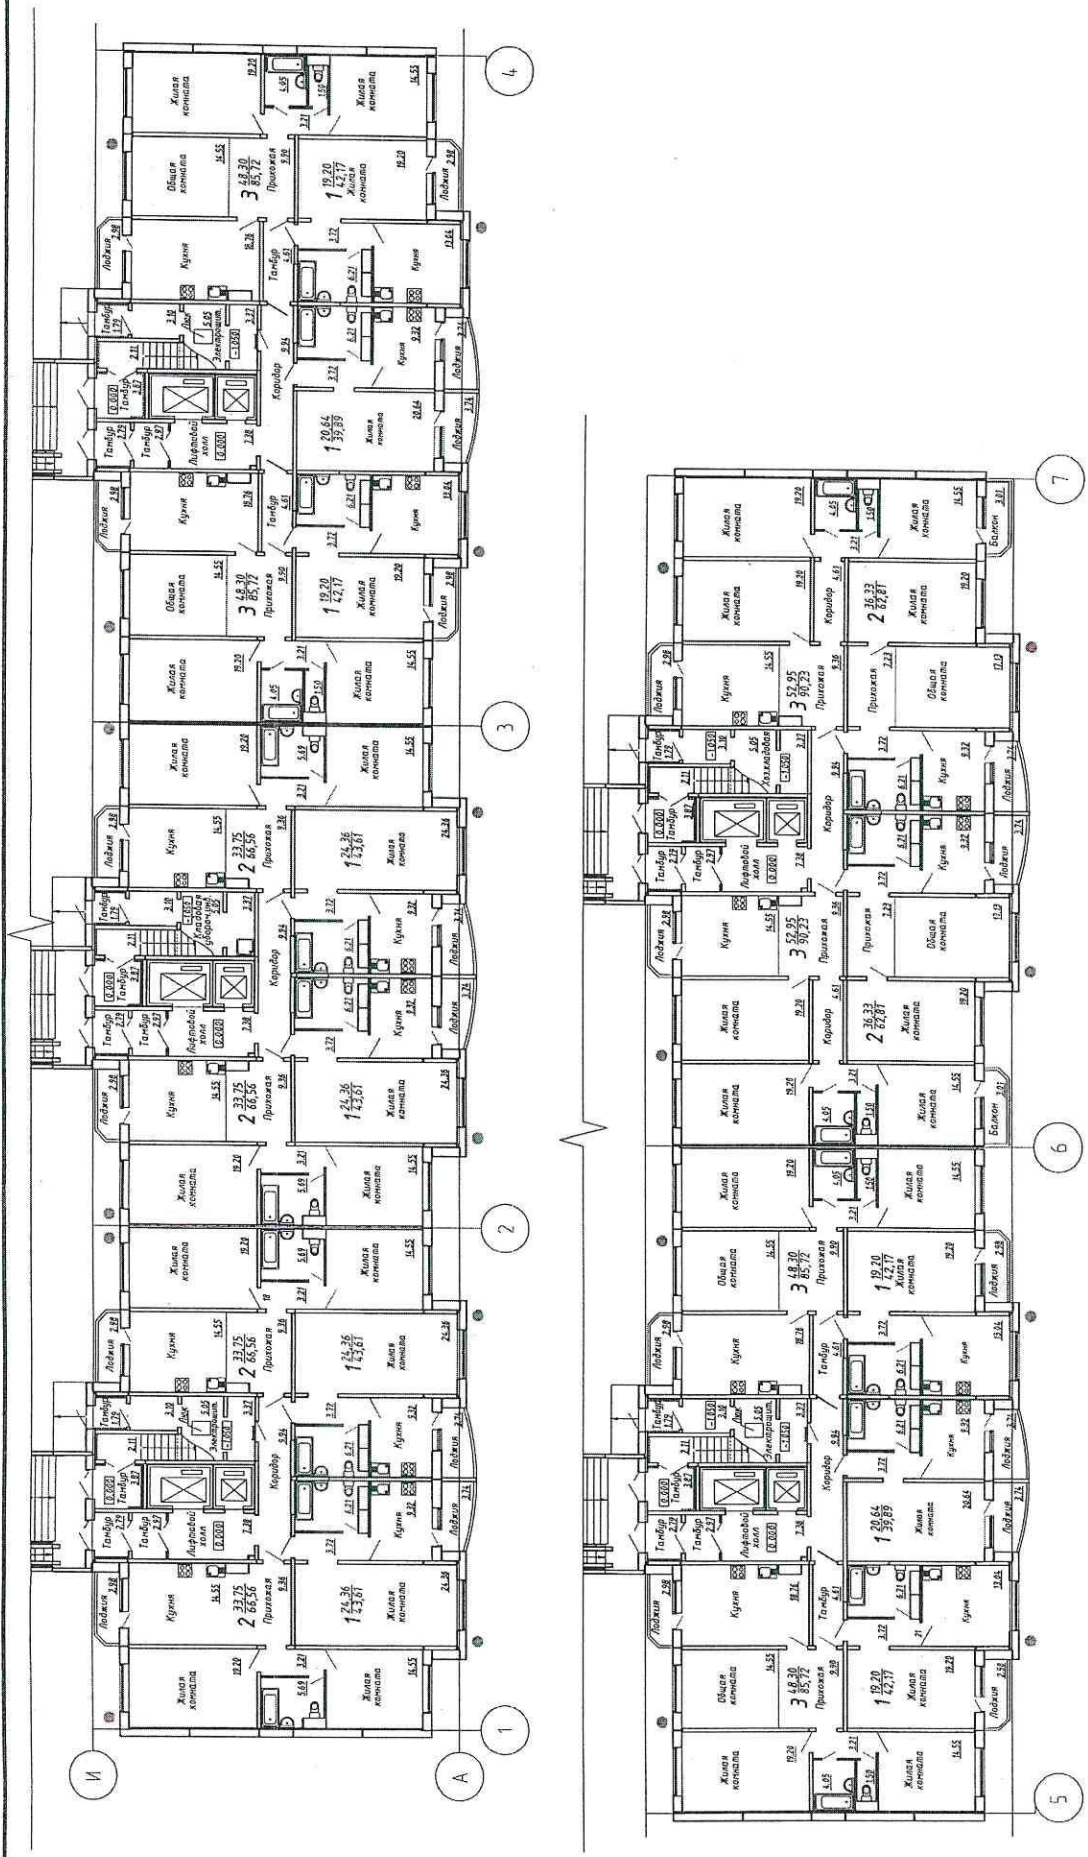

0295-12-5-АР.ПОФ									
Многоэтажные жилые дома, расположенные в границах улицы Федюнинского - улицы Монтанников - улицы Широкая									
Изм.	Колуч.	Лист	Наск.	Поряд.	Дата	Статья		Лист	Листов
Разраб.		Шаламов		12	06.13	14-ти этажный жилой дом ГП-5 из блок-секций 121/14т		П	12
Проверил		Санина			06.13	План 1-го этажа с размещением кондиционеров		ОАО ТДСК управление гражданского проектирования	
Н.контр.		Кушакова			06.13				

УСЛОВНЫЕ ОБОЗНАЧЕНИЯ:

● - Предполагаемое место установки кондиционера

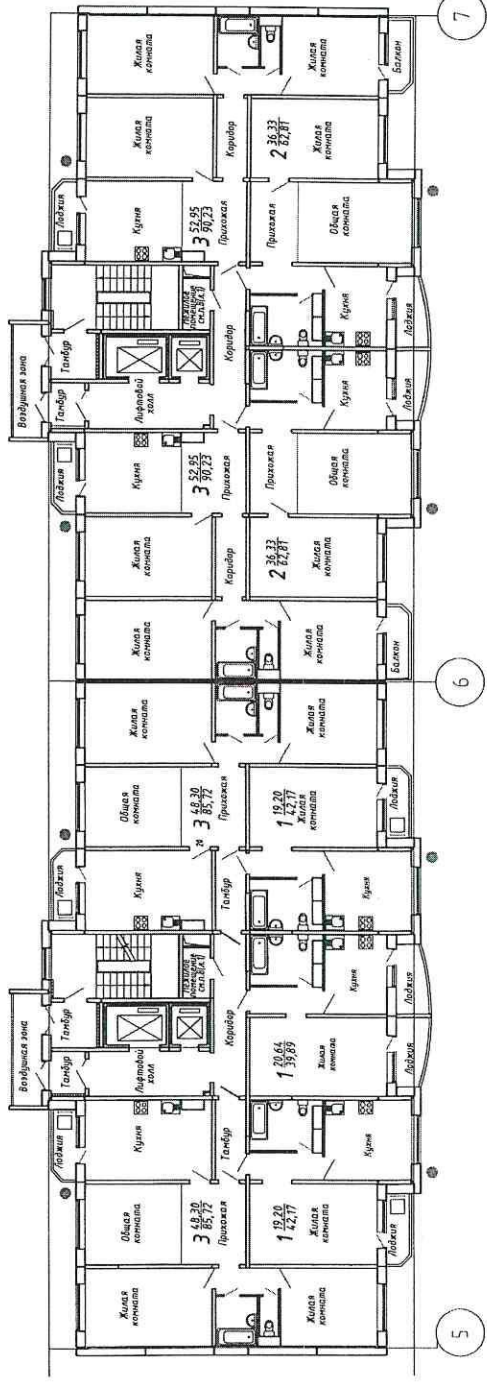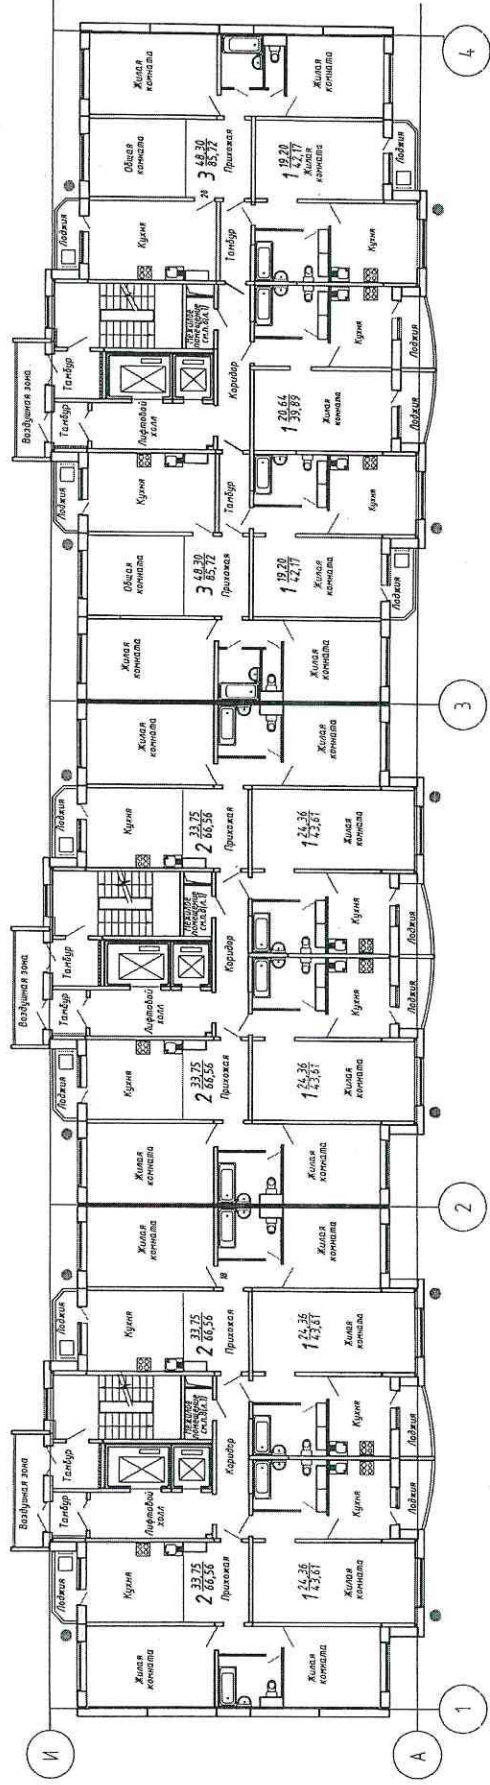

УСЛОВНЫЕ ОБОЗНАЧЕНИЯ

● - Предполагаемое место установки кондиционера

0295-12-5-АР.ПОФ				Многоэтажные жилые дома, расположенные в границах улицы Федюнинского - улицы Монтажинов - улицы Широкая			
Изм.	Кол-во	Лист	Изд.	Подп.	Дата	Стдия	Лист
Разраб.	Шаламов	06.13	Проверил	Санин	06.13	П	13
Н.контр.				План типового этажа с размещением кондиционеров			
Кушакова				ОАО ТДСК Управление городского проектирования			
06.13				Формат А3			