



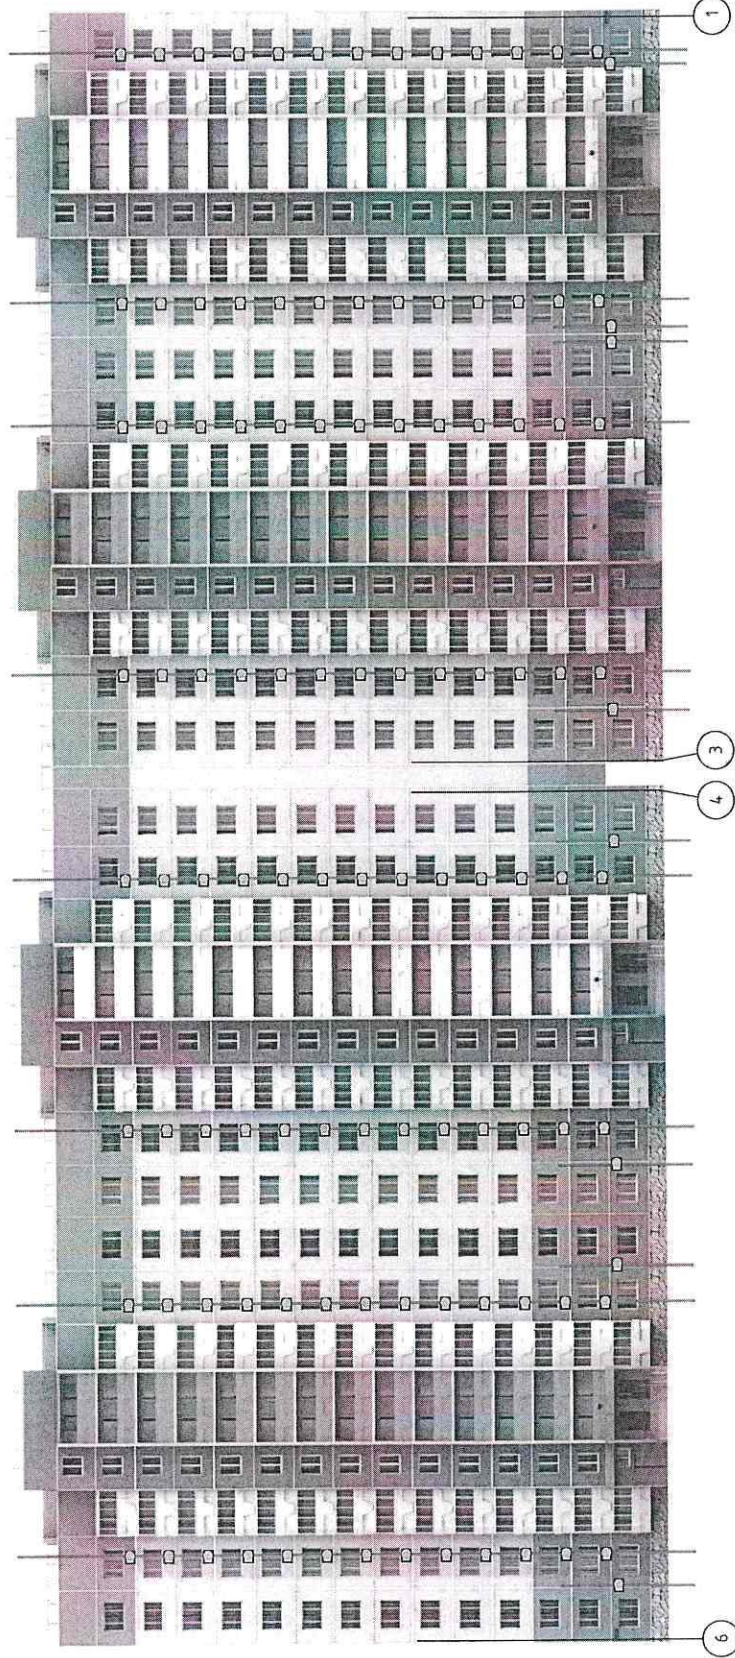

- Предлагается место установки кондиционера
- Предлагается ось установки кондиционера

0295-12-6-АР.ПОФ									
Многоэтажные жилые дома, расположенные в границах улицы Федюнинского - улицы Монтажных - улицы Широтная									
Изм.	Кол.уч.	Лист	Нр.ок.	Подп.	Дата	Стария	Лист	Листов	
Разраб.	Шаламов	11	07.12			П	11		
Проверил	Санина	07.12							
Фасад 6-1 с размещением кондиционеров						ОАО ТДСК Управление гражданского проектирования			
Н.контр.	Кушакова	07.12							



Формат А3

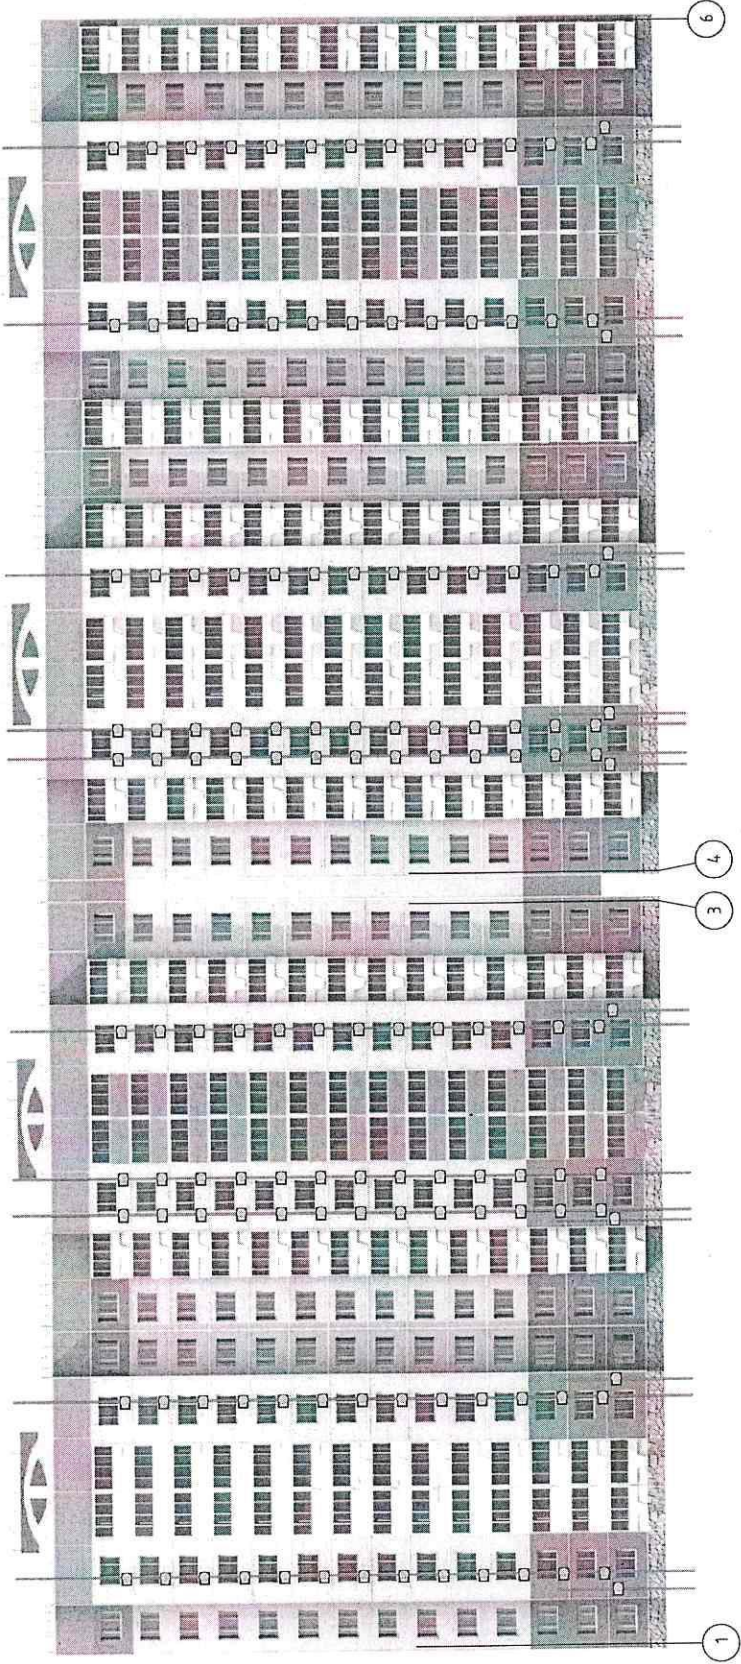

- Предполагаемое место установки кондиционера
- Предполагаемые оси установки кондиционеров

0295-12-6-АР.ПОФ									
Многоэтажные жилые дома, расположенные в границах улицы Федюнинского - улицы Монтажных - улицы Широкая									
Изм.	Коп.уч.	Лист	Нр.ок.	Подп.	Дата				
Разраб.	Шаламов			07.12					
Проверил	Санина			07.12					
14-ти этажный жилой дом ГП-6 из блок-секций 121/14т						Стандия	Лист	Листов	
						П	10		
Фасад 1-6 с размещением кондиционеров						ОАО ТДСК Управление гражданского проектирования			
Н.контр.	Кушакова				07.12				

Формат А3

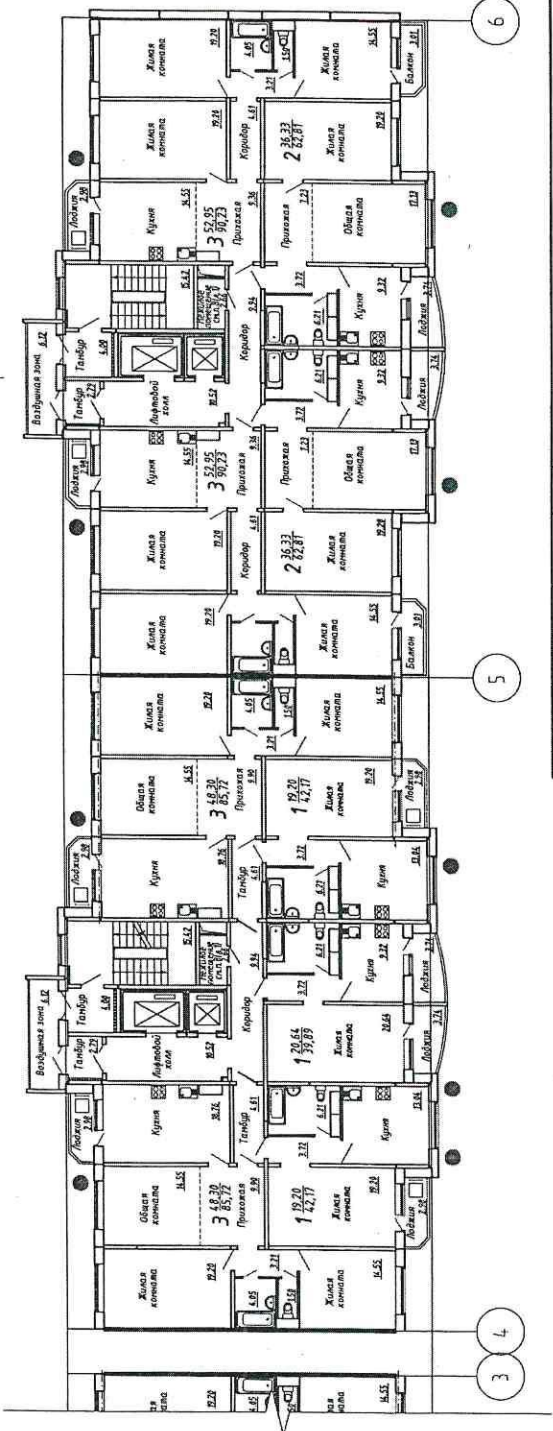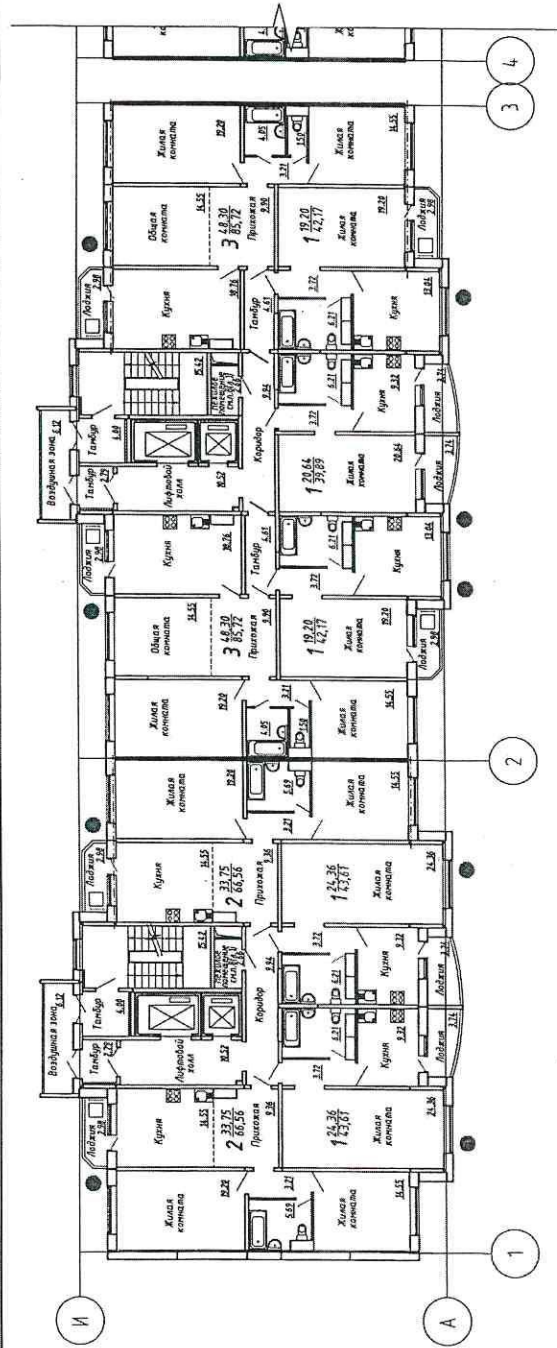

УСЛОВНЫЕ ОБОЗНАЧЕНИЯ:

● - Предполагаемое место установки кондиционера

0295-12-6-АР.ПОФ				Многоэтажные жилые дома, расположенные в границах улицы Федюнинского - улицы Монтажных - улицы Широтная			
1	Зам.	322-13	06.13	Изм.	Коп.ч.	Лист	Листов
				14-ти этажный жилой дом ГП-6 из блок-секций 12/14т			
				План типового этажа с размещением кондиционеров			
				ОАО ТДСК Управление гражданского проектирования			
				Н.контр. Кушакова			
				06.13			

Формат А3

