


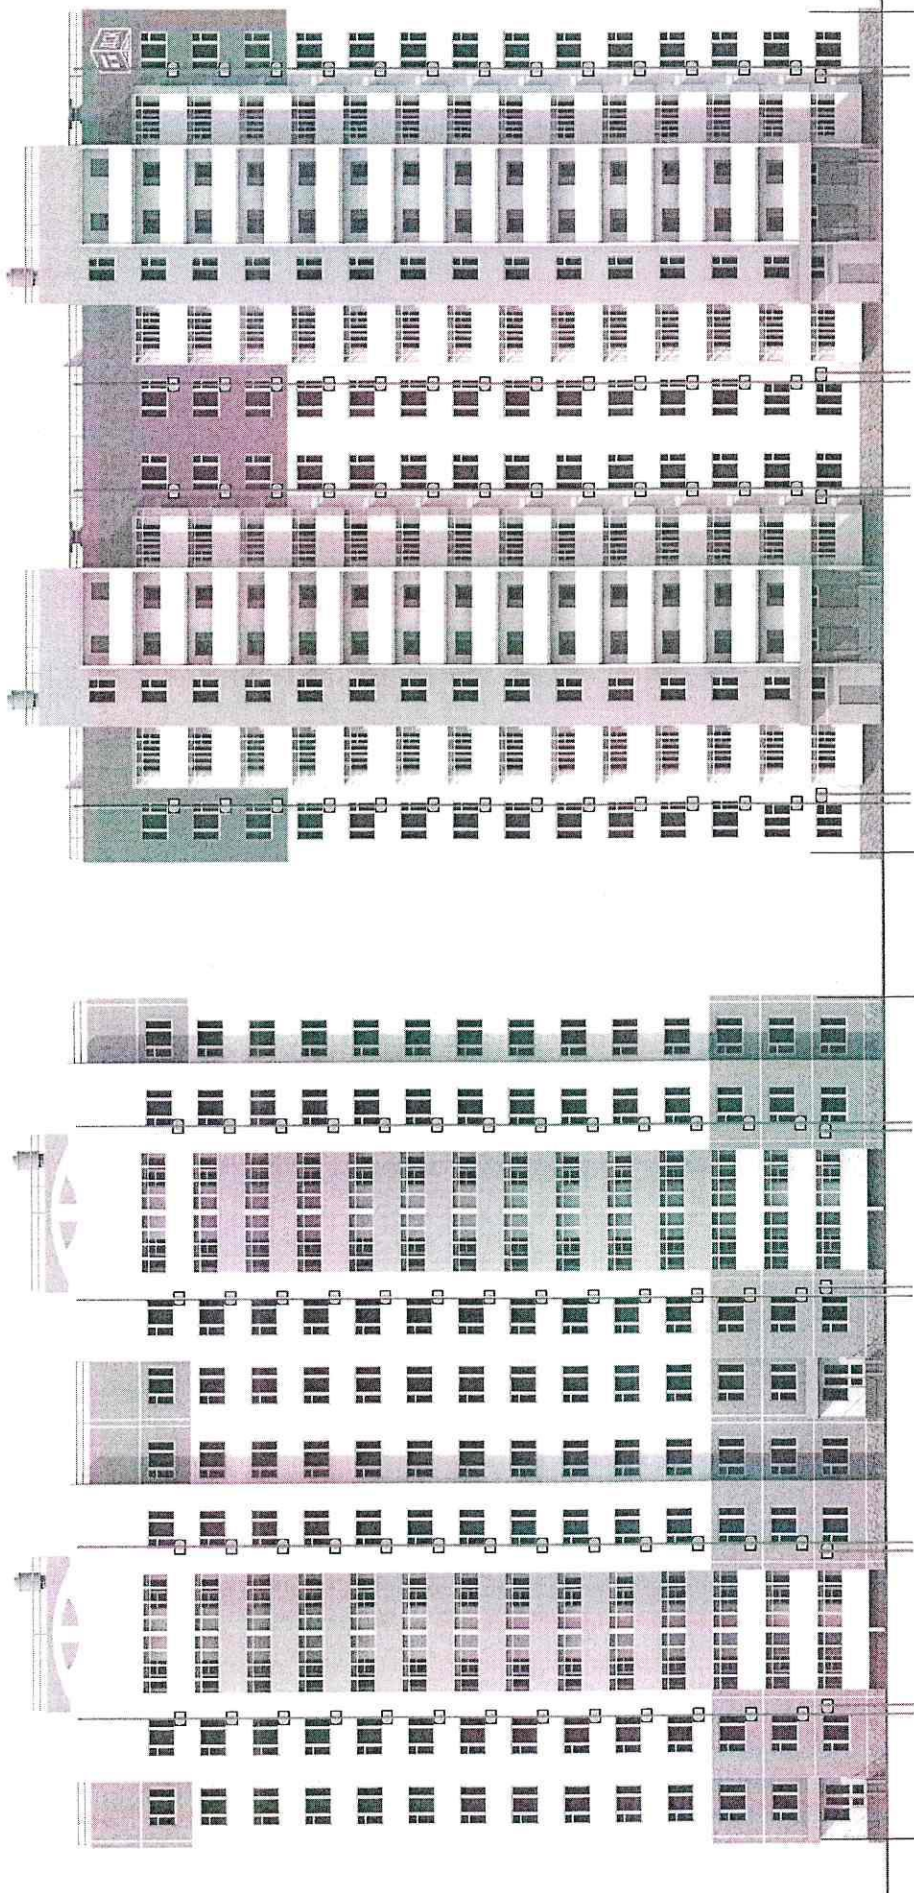

-  - Предполагаемое место установки кондиционера
-  - Предполагаемые оси установки кондиционеров

0295-12-9-АР.ПОФ									
Многоэтажные жилые дома, расположенные в границах улицы Федюнинского - улицы Монтажных - улицы Широтная									
Изм.		Кол.уч.	Лист	Изд.	Подп.	Дата	Стация		
Разраб.		Шаверин		Шаверин		06.12	П		
Проверил		Санина		Санина		06.12	Листов		
							8		
Фасад 1-4 с размещением кондиционеров							ОАО ТДСК Управление гражданского проектирования		
Н.контр.		Кушакова		Кушакова		06.12			

Формат А3

Architectural floor plan of a three-story residential building. The plan shows three identical floor units, each with a kitchen, living room, dining room, and bedrooms. The building has a central staircase and a small entrance area. Dimensions are provided for various rooms and overall building measurements. The plan is labeled with '2' in the top left and '1' in the bottom right, indicating different sections or levels.

The floor plan shows a symmetrical layout with a central corridor (Коридор) and multiple apartment units. Each unit contains a living room (Жилая комната), a kitchen (Кухня), a bathroom (Ванная), and a bedroom (Спальня). The plan is divided into four quadrants by a central vertical corridor and a horizontal corridor. The grid system (A-D, 1-4) is used to locate specific rooms and dimensions. The overall dimensions of the building are 15.00m by 16.00m.

- Предполагаемое место установки кондиционера

Многоэтажные жилые дома, расположенные в границах улицы Федюнинского - улицы Монтанжиков - улицы Широкая	14-ти этажный жилой дом ГП-9 из блок-секций 121/14т	Статия	Лист	Листов
		П	9	
Планы 1-го и типового этажей с размещением кондиционеров		ОАО ТДСК Управление гражданского проектирования		

Изм.	Кол-во	Лист	Ндэк.	Подп.	Дата
Разраб.		Шаверин		Шаверин	06.12
Проверил		Санина		Санина	06.12
Н.контр.		Кушакова		Кушакова	06.12