

□ - Предполагаемое место установки кондиционера



□ - Предполагаемые оси установки кондиционеров

0295-12-10-АР.ПОФ					
Многоэтажные жилые дома, расположенные в границах улицы Федюнинского - улицы Монтажников - улицы Широтная					
Изм.	Кол.уч.	Лист	Надк.	Подп.	Дата
Разраб.	Шаврин	08.12			14-ти этажный жилой дом ГП-10
Проверил	Санина	08.12			из блок-секций 12/14т
Н.контр.	Кушакова	08.12			
					Фасад 1-3 с размещением кондиционеров
					ОАО ТДСК Управление гражданского проектирования

Формат А3



0295-12-10-АР.ПОФ					
Многоэтажные жилые дома, расположенные в границах улицы Федюнинского - улицы Монтажников - улицы Широтная:					
улицы Федюнинского - улицы Монтажников - улицы Широтная:					
Иам.	Колчук	Лист	Чаек.	Помп.	Дата
Разраб.	Шаврин	08.12			
Проверил	Санина	08.12			
Фасад 3-1 с размещением кондиционеров	14-ти этажный жилой дом ГП-10 из блок-секций 12/1/14т		Стадия	Лист	Листов
N.контрр.	Кушакова	08.12	П	8	
Управление гражданского проектирования					
ОАО ТДСК					
Формат А3					

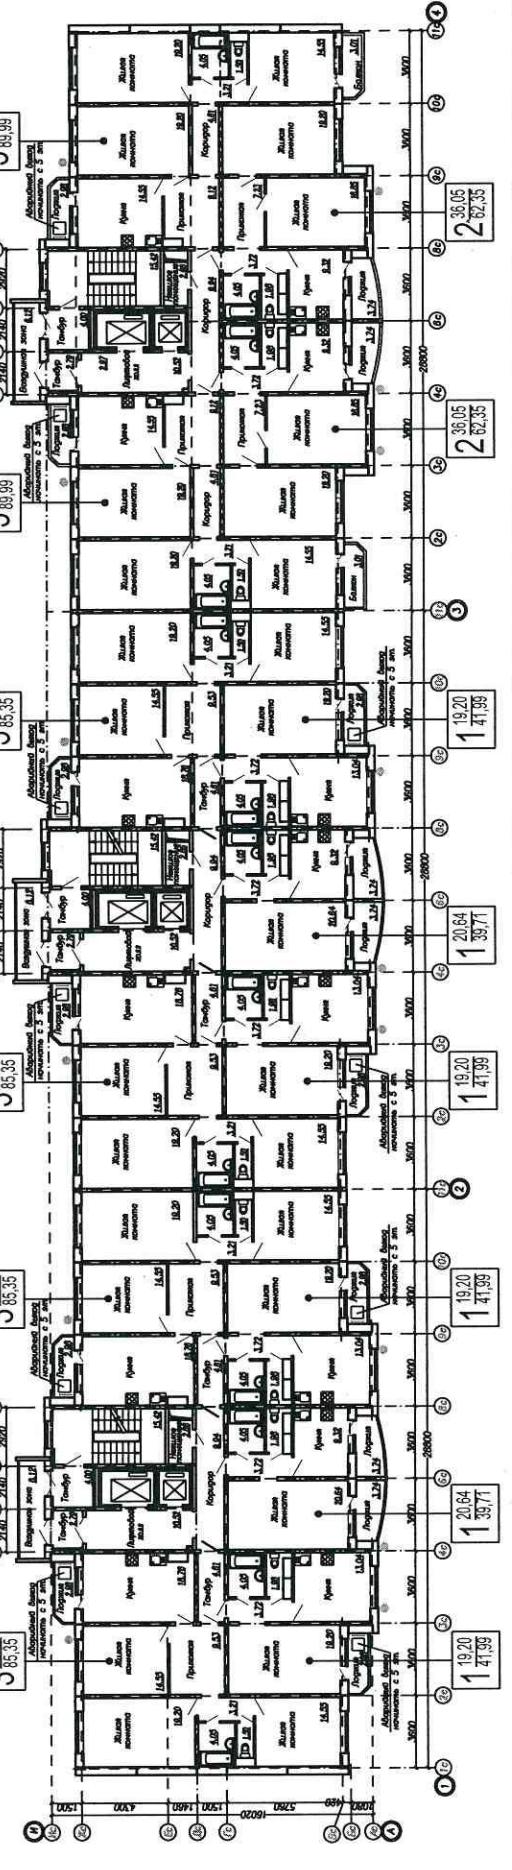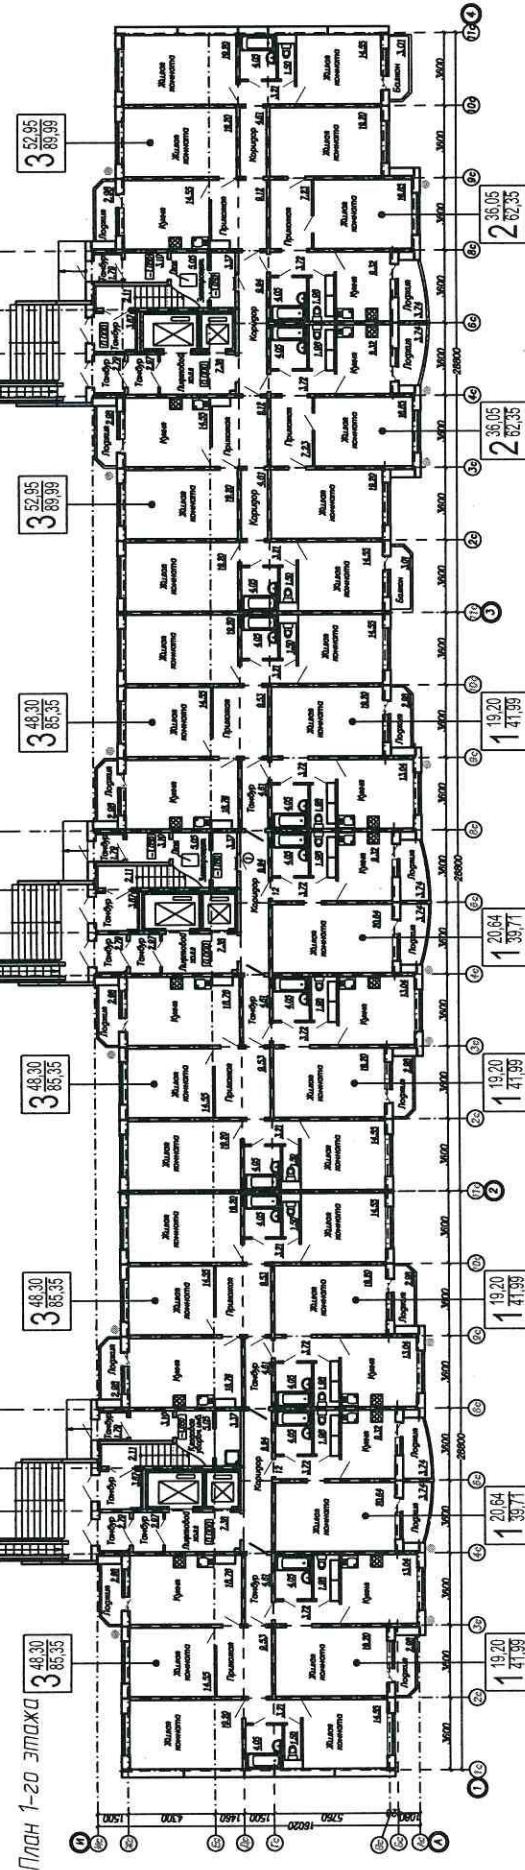

0295-12-10-АР.ПОФ			
Многоэтажные жилые дома, расположенные в границах улицы Федюнинского - улицы Монтажников - улицы Широтная			
14-ти этажный жилой дом ГП-10 из блок-секций 12/14т			
Стадия П 10 Лист 1 План			
ОАО ТДСК Управление гражданского проектирования			
Формат А3			