



Развертка фасада 1-6

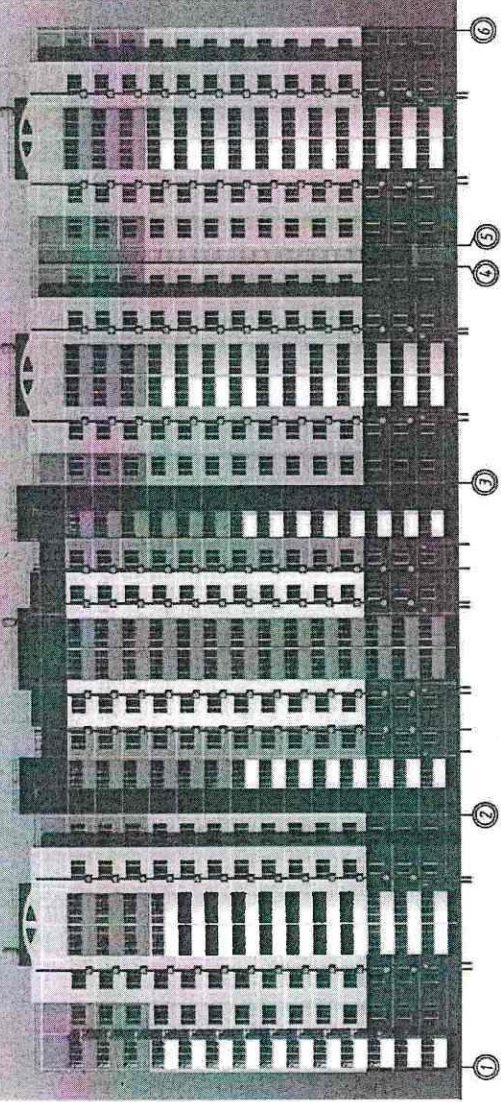

Развертка фасада 6-1

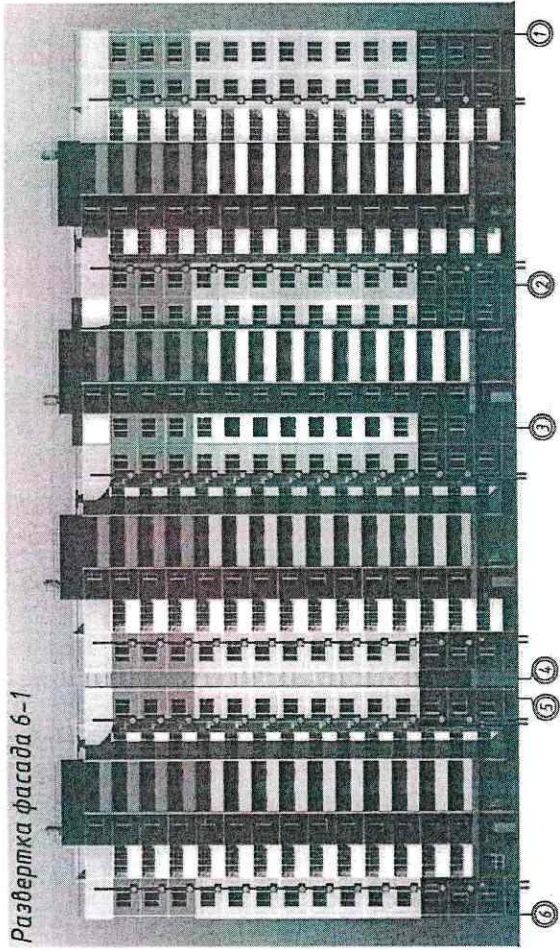


УСЛОВНЫЕ ОБОЗНАЧЕНИЯ:

- Предполагаемое место установки кондиционера
- Предполагаемые оси установки кондиционеров

0276-10-2-АР.ПОФ									
Многоэтажные жилые дома с объектами соцкультбыта на земельном участке по адресу: Томенская область, г. Томень.									
Изм.	Кол.уч.	Лист	Нарис.	Полн.	Дата				
Разраб.	Шаврин	12.11	12.11	12.11	12.11				
Проверил	Санина	12.11	12.11	12.11	12.11				
Предполагаемое место установки кондиционеров						ОАО ТДСК Управление гражданского проектирования			
Н.контр.						Кушакова			

Формат А3

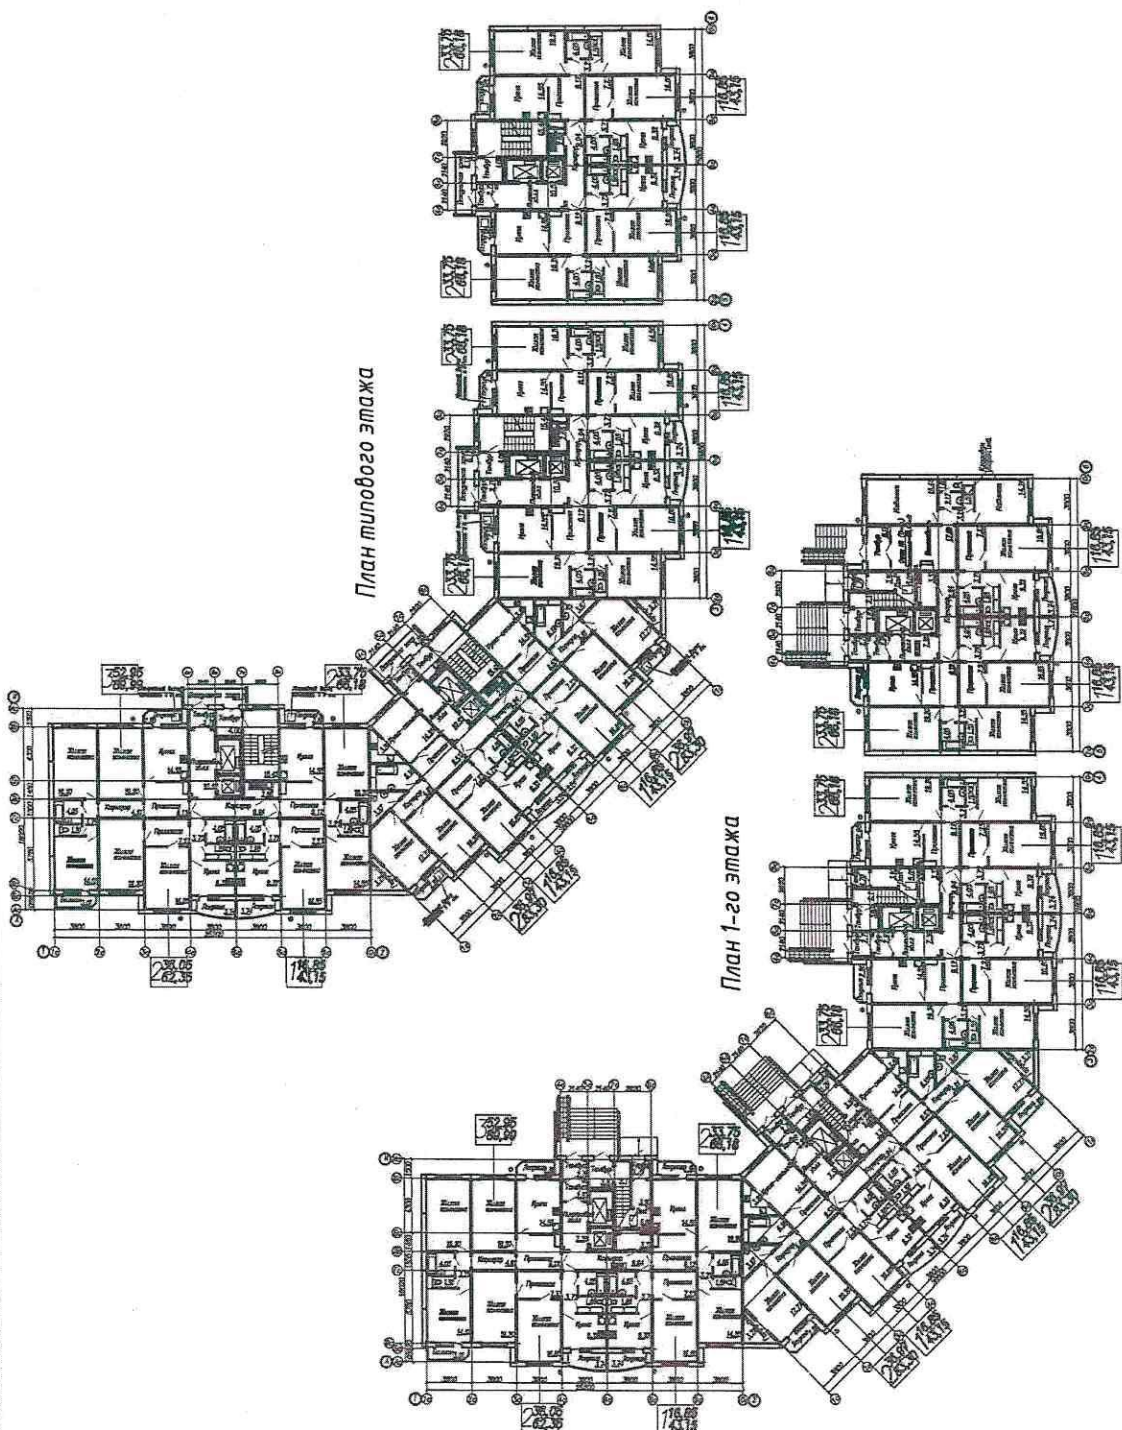

УСЛОВНЫЕ ОБОЗНАЧЕНИЯ:

- - Предполагаемое место установки кондиционера

0276-10-2-АР.ПОФ									
Многоэтажные жилые дома с объектами соцкультбыта на земельном участке по адресу: Тюменская область, г. Тюмень.									
Изм.	Кол.уч.	Лист	Издок.	Подп.	Дата	14-ти этажный жилой дом ГП-2 из блок секций 121/14Т			
Разраб.	Шаврин	12.11	12.11	12.11	12.11	Планы 1-х и типовых этажей			
Проверил	Санина	12.11	12.11	12.11	12.11	ОАО ТДСК			
Н.контр.						Управление гражданского проектирования			
Кушакова						формат А3			